


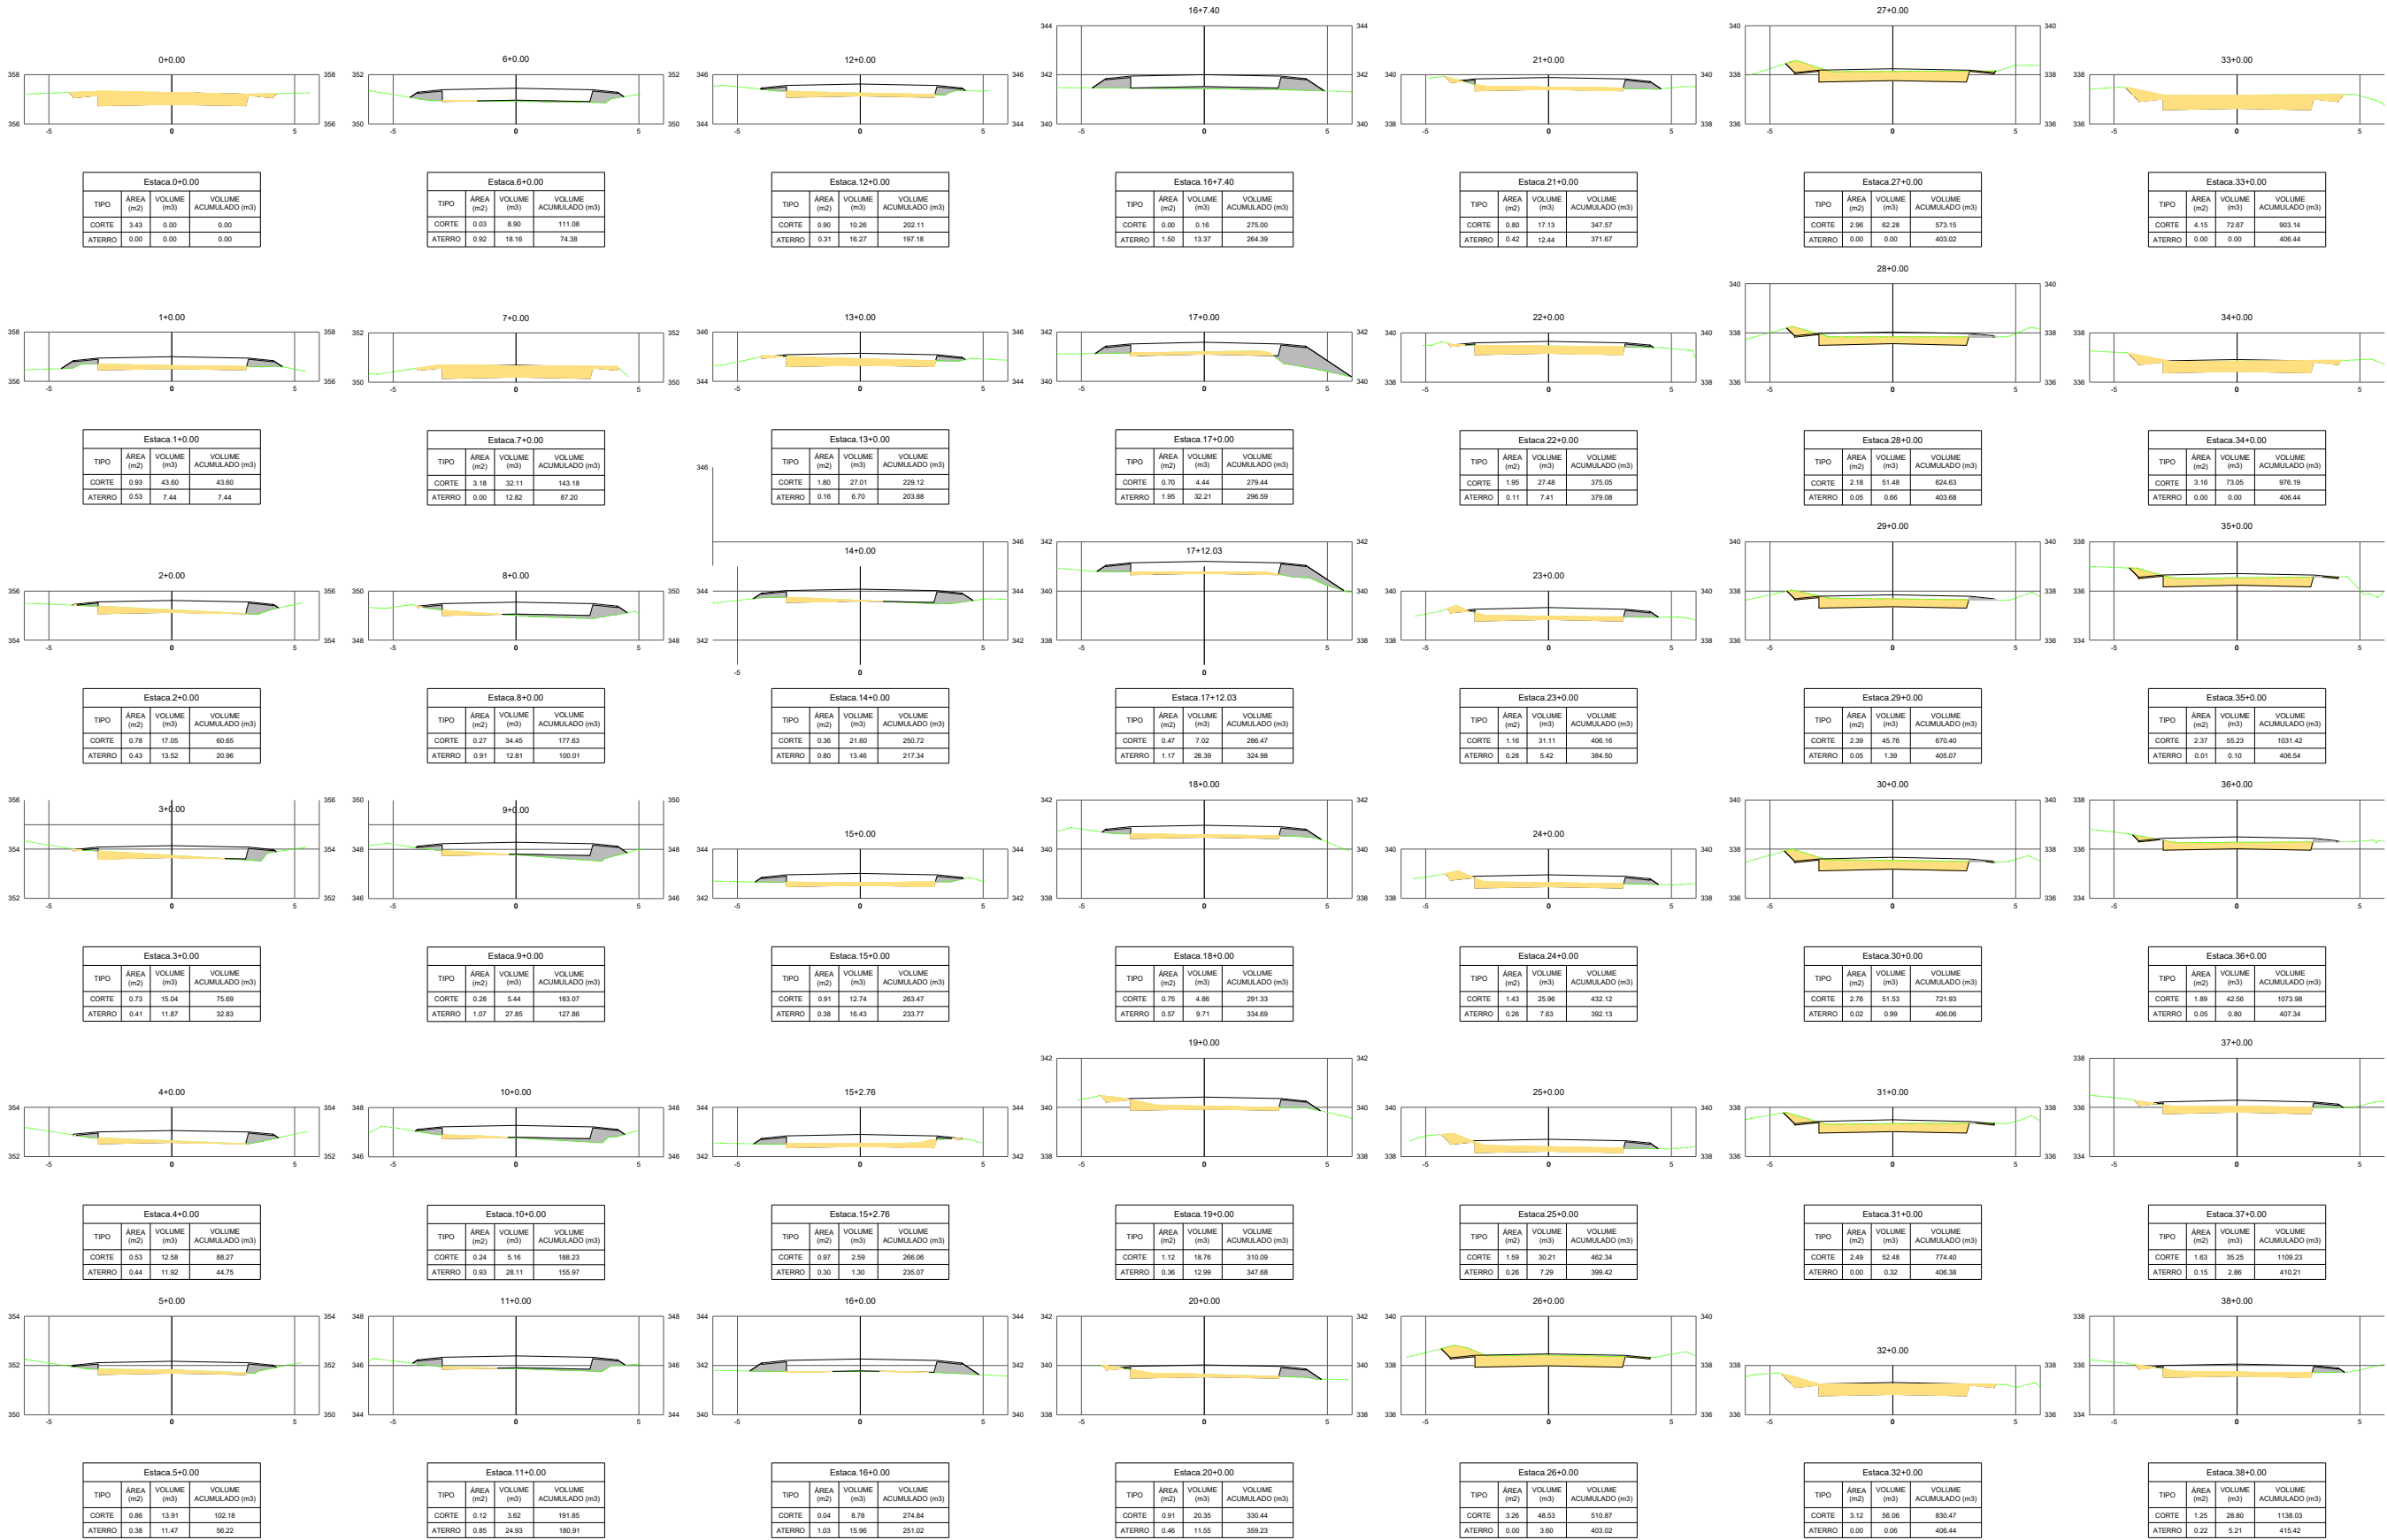

GEOMÉTRICO		NOTAS		ATUALIZAÇÕES					
PROJETO TERRAPLENAGEM TERRENO ATERRO CORTE					DATA	PROJETO DE TERRAPLENAGEM ESTRADA AMAPORÁ NORDESTINA			
						MUNICÍPIO: AMAPORÁ - PR			
						TRECHO: AMAPORÁ SENTIDO AO DISTRITO NORDESTINA			
						EXTENSÃO PROJETO: 2.330,00m		RTE: 240334082	
						ÁREA: 13.980,00m²		RESPONSÁVEL TÉCNICO: CLAUDIO CARVALHO CARVALHO	
						ESCALAS:		C/T - BR 0102307695-0	
								DATA: MARÇO/2024	
								01.04	