


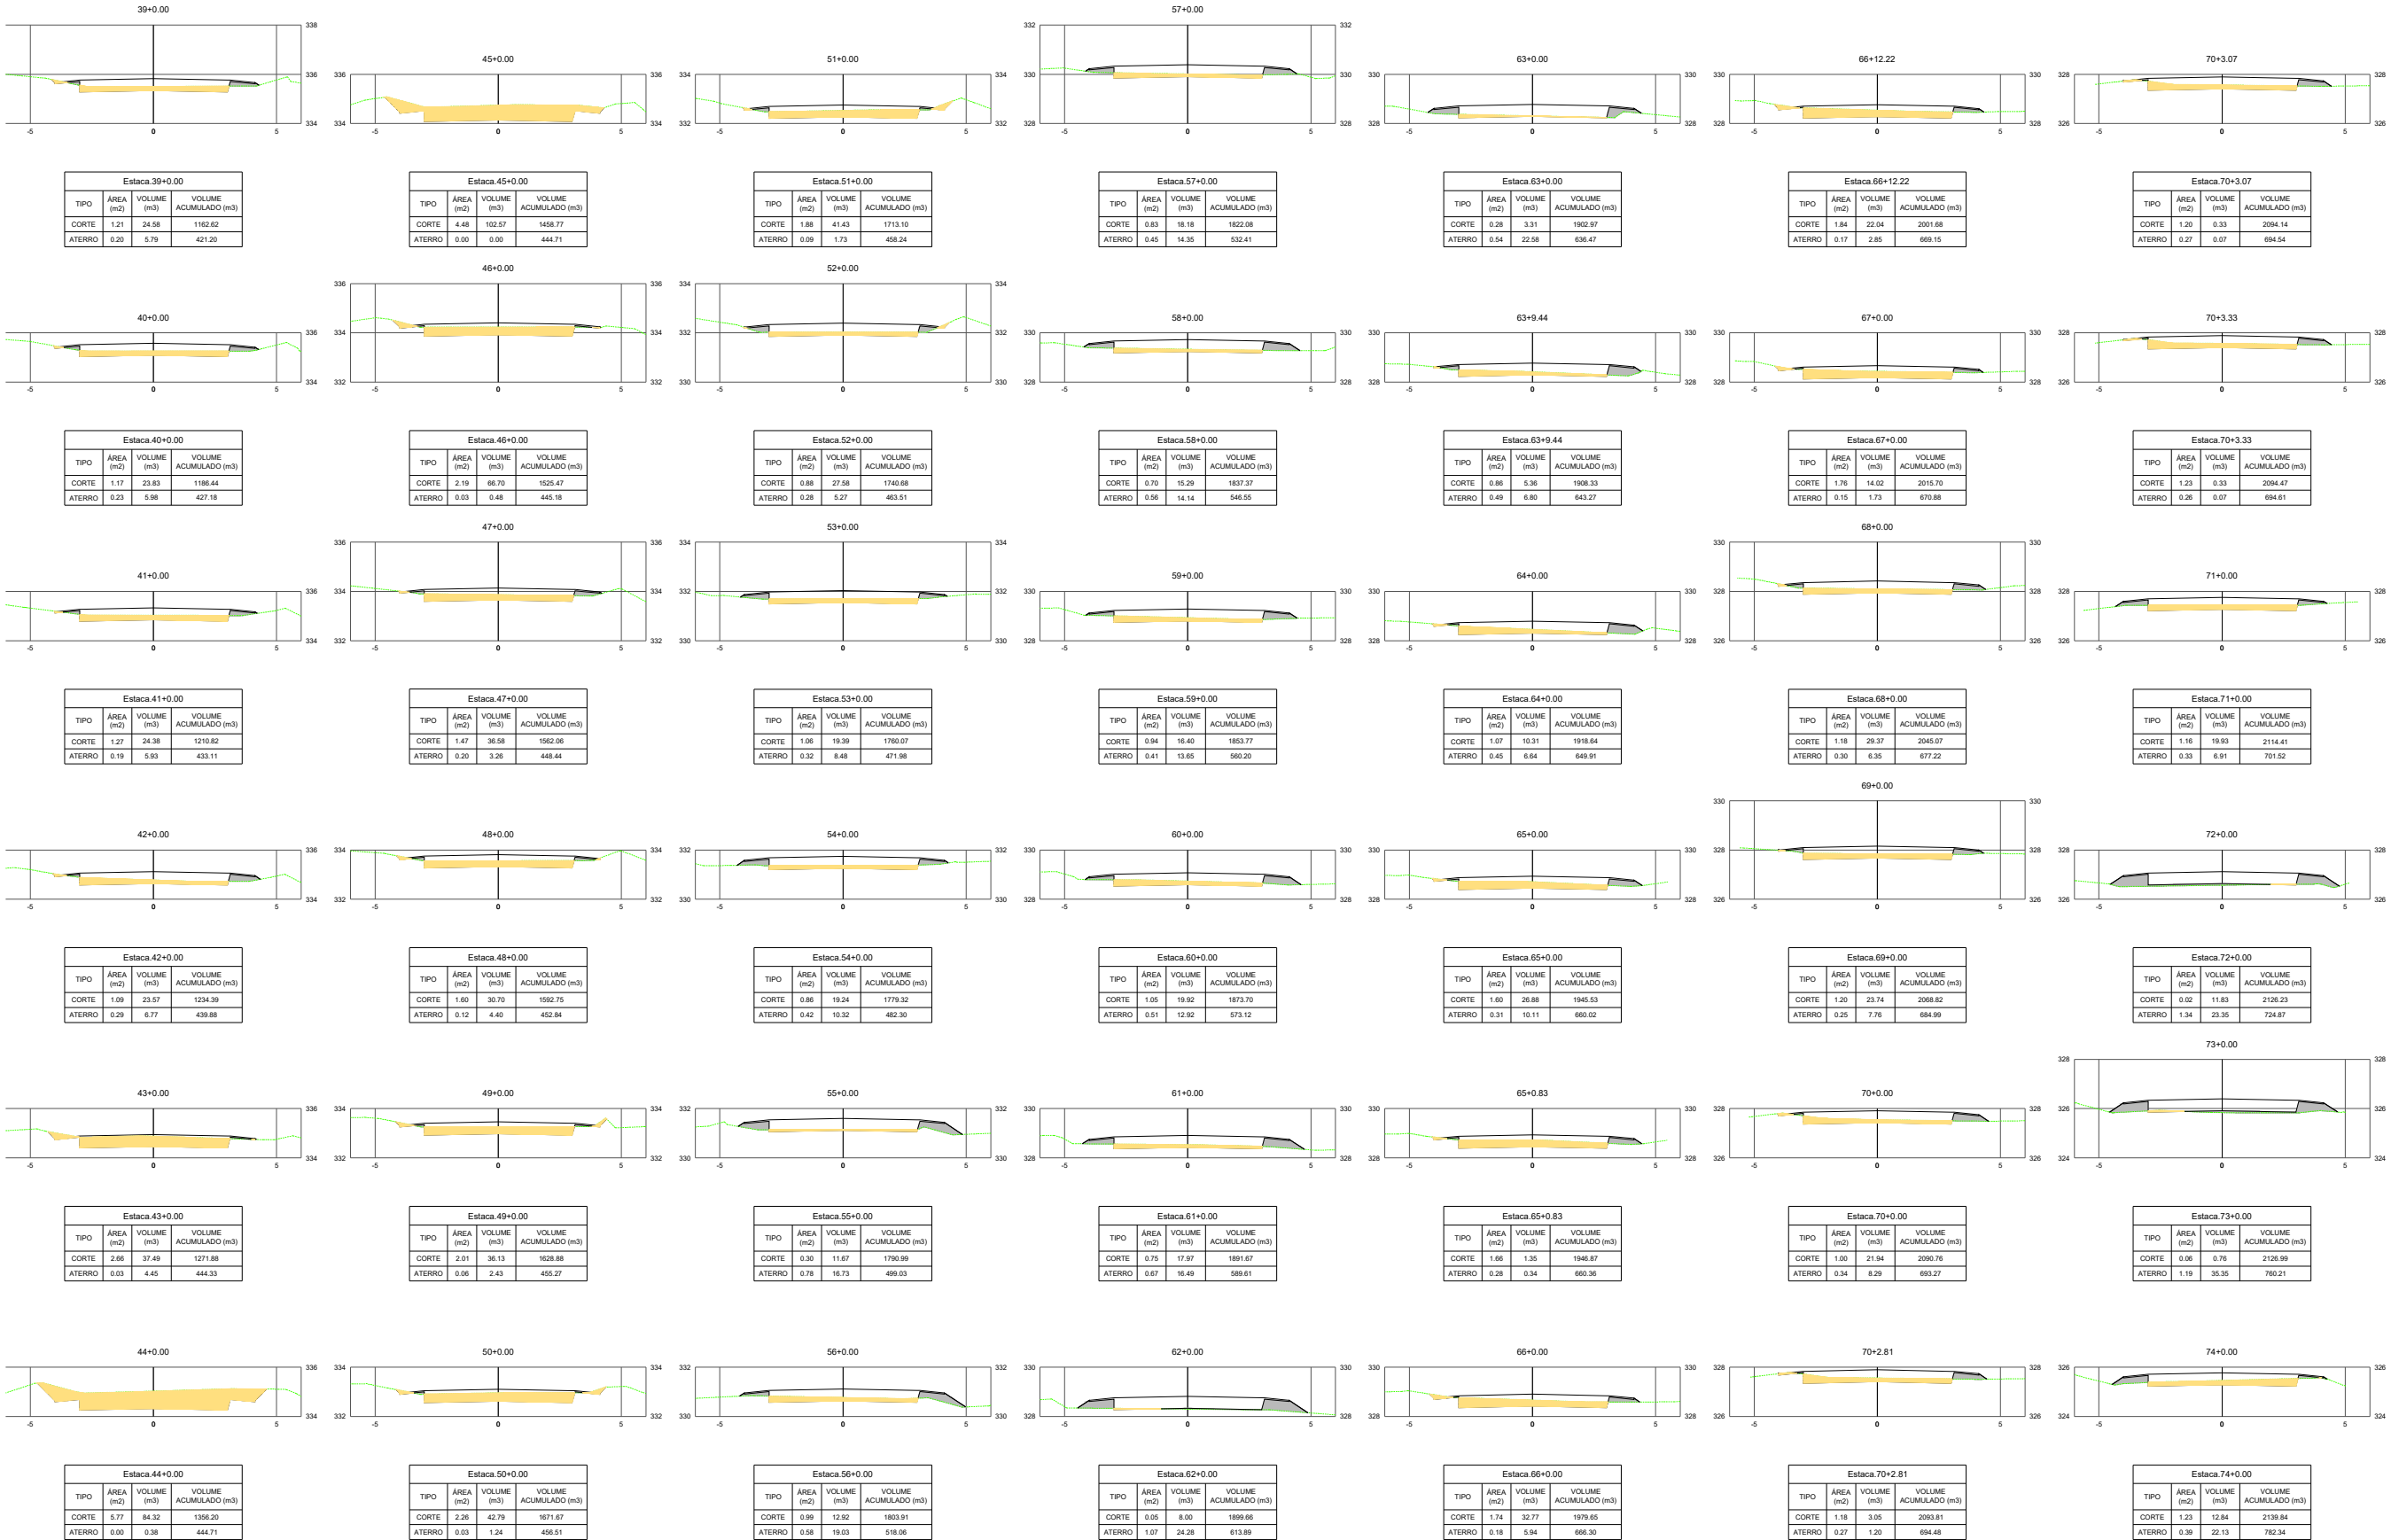

GEOMÉTRICO		NOTAS	ATUALIZAÇÕES		PROJETO DE TERRAPLENAGEM ESTRADA AMAPORÁ NORDESTINA		
PROJETO TERRAPLENAGEM				DATA	MUNICÍPIO : AMAPORÁ - PR		
			TERRENO: AMAPORÁ SENTIDO AO DISTRITO NORDESTINA				
			EXTENSÃO PROJETO: 2.330,00m		TÍT: 2401334082		PRINCIPAIS SEÇÕES Y
			ÁREA: 13.980,00m²		RESPONSÁVEL TÉCNICO: CLAUDIO CARVALHO		
				ESCALAS: CTT - BR 0102307695-0	DATA: MARÇO/2024	02.04	