


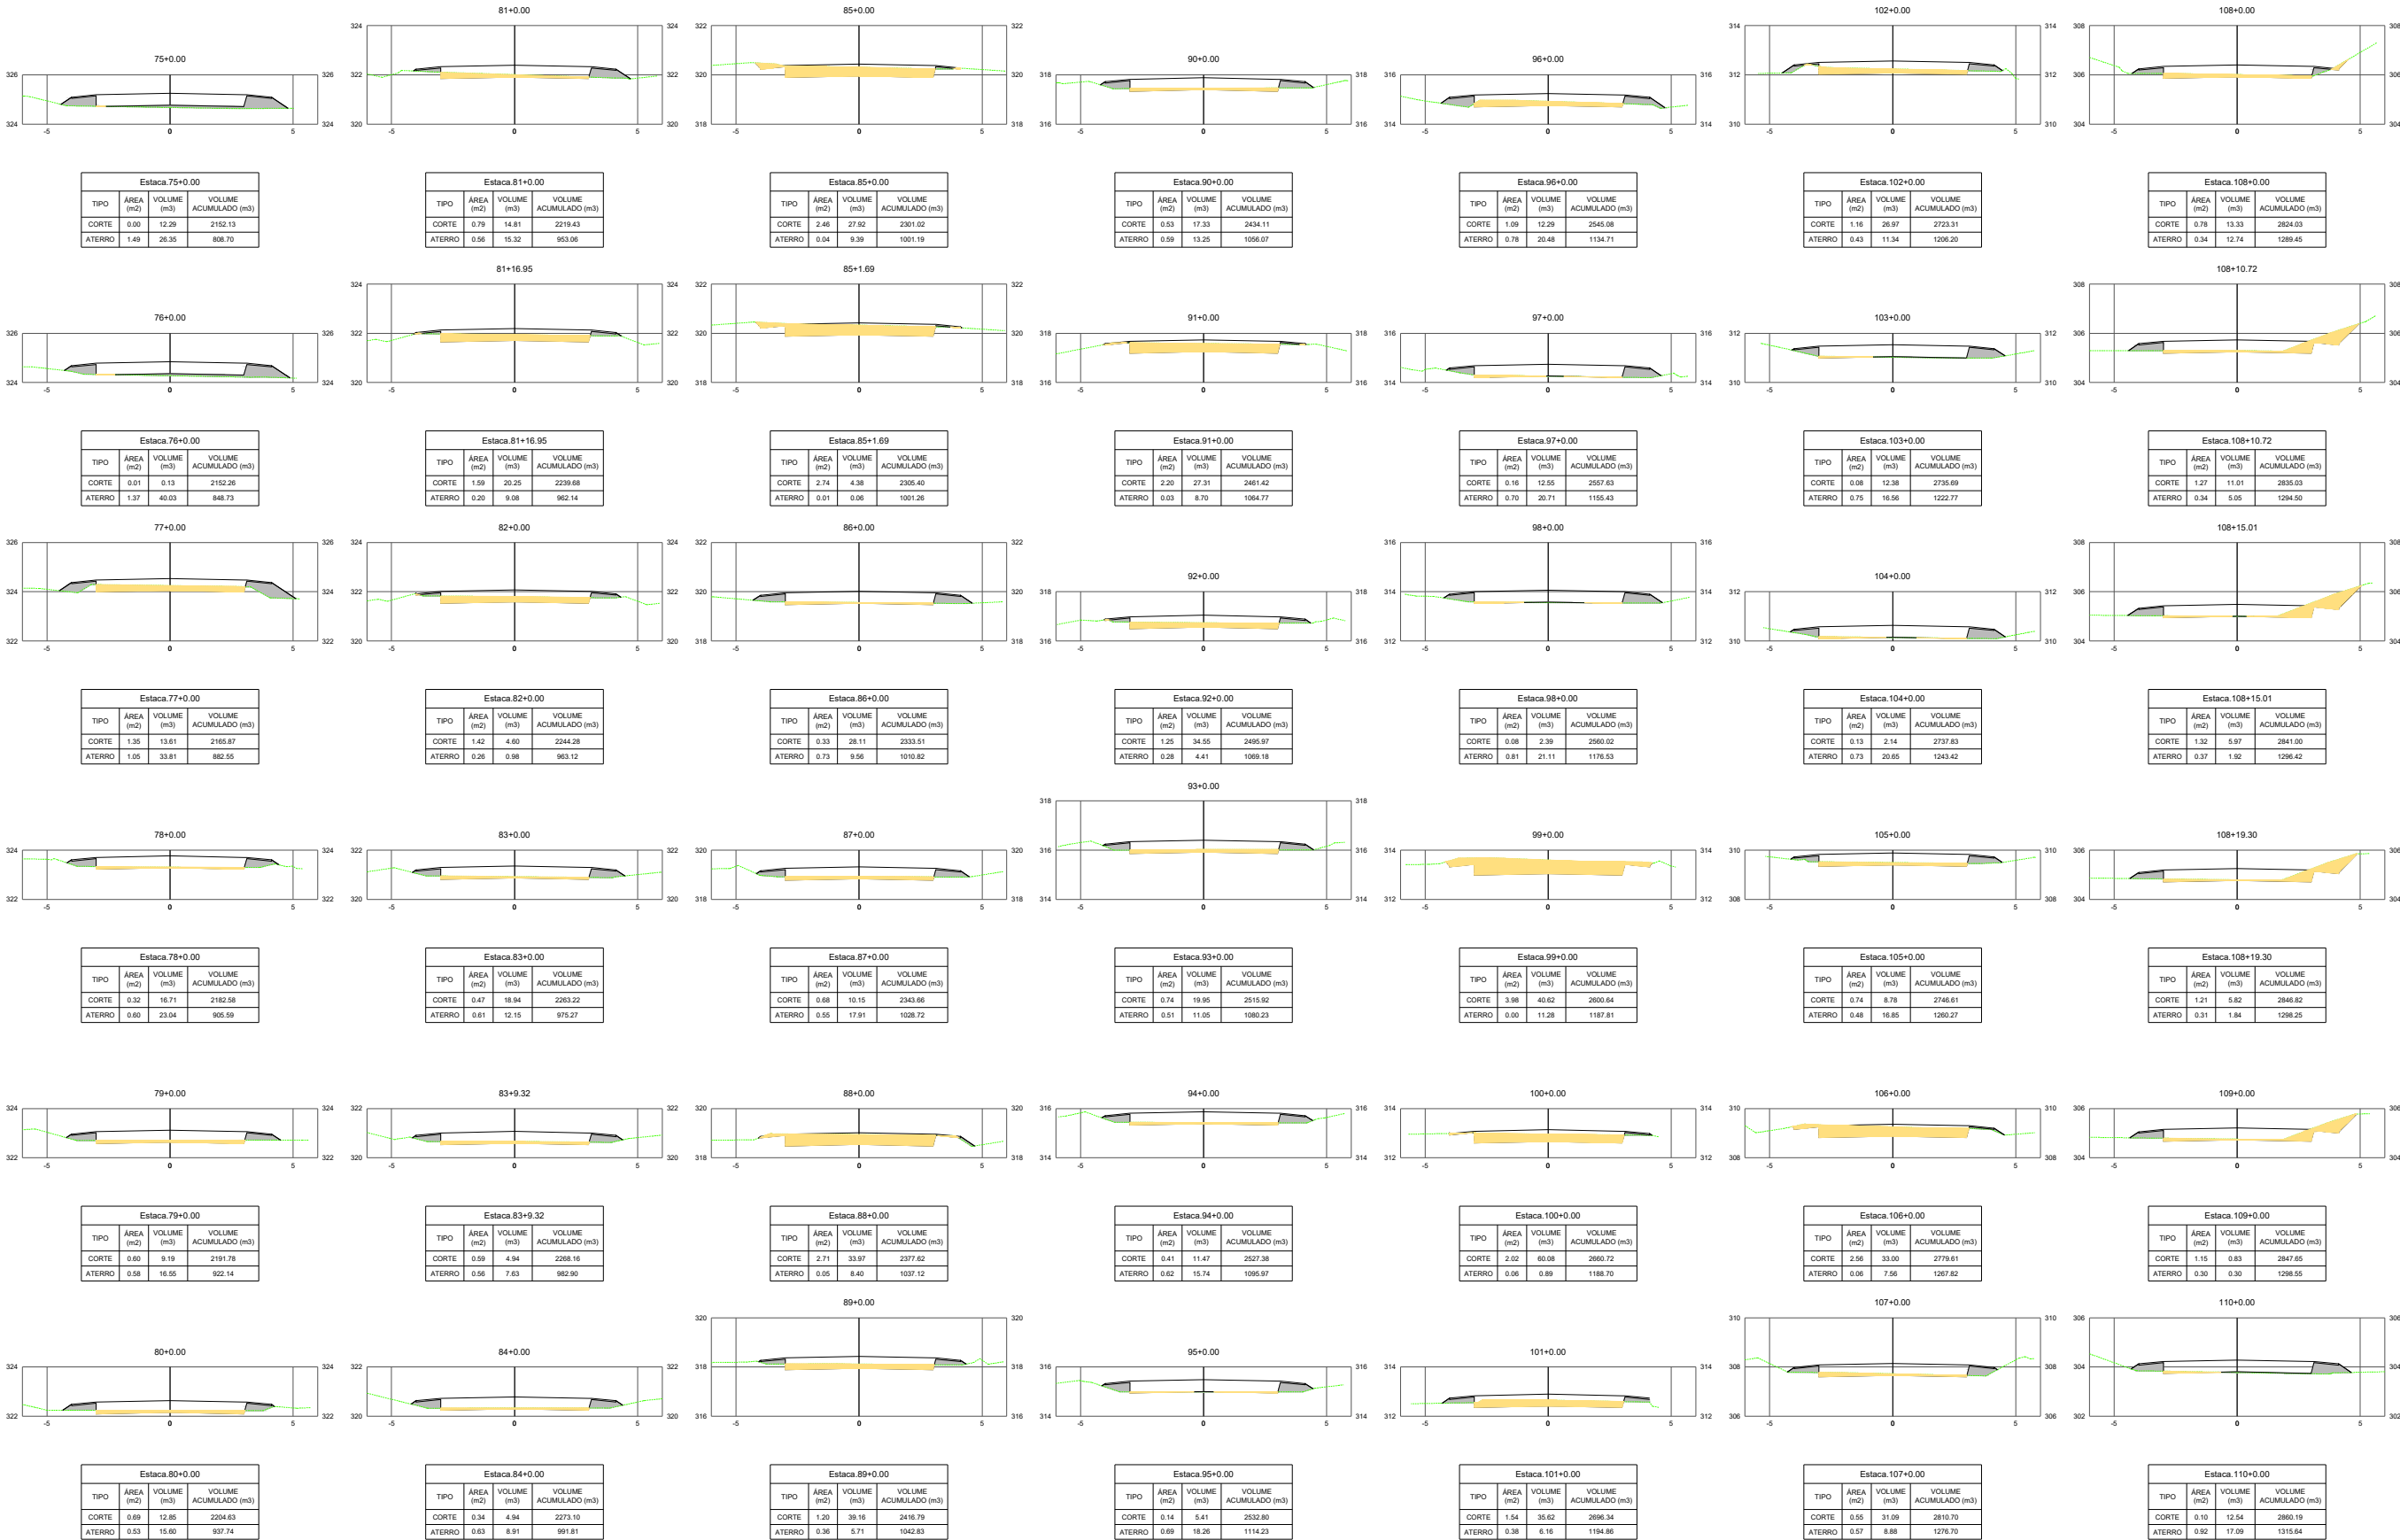

GEOMÉTRICO		NOTAS	ATUALIZAÇÕES				
PROJETO TERRAPLENAGEM				DATA	PROJETO DE TERRAPLENAGEM ESTRADA AMAPORÃ NORDESTINA		
					MUNICÍPIO : AMAPORÃ - PR		
					TRECHO: AMAPORÃ SENTIDO AO DISTRITO NORDESTINA		
					EXTENSÃO PROJETO: 2.330,00m		MT: 240334082
					ÁREA: 13.980,00m²		RESPONSÁVEL TÉCNICO: CLAUDIO CAZULA CARVALHO
					ESCALAS:		DATA: MARÇO/2024
					CTT-BR 0102307695-0		
							PRANCHA SEÇÕES N°
							03.04