


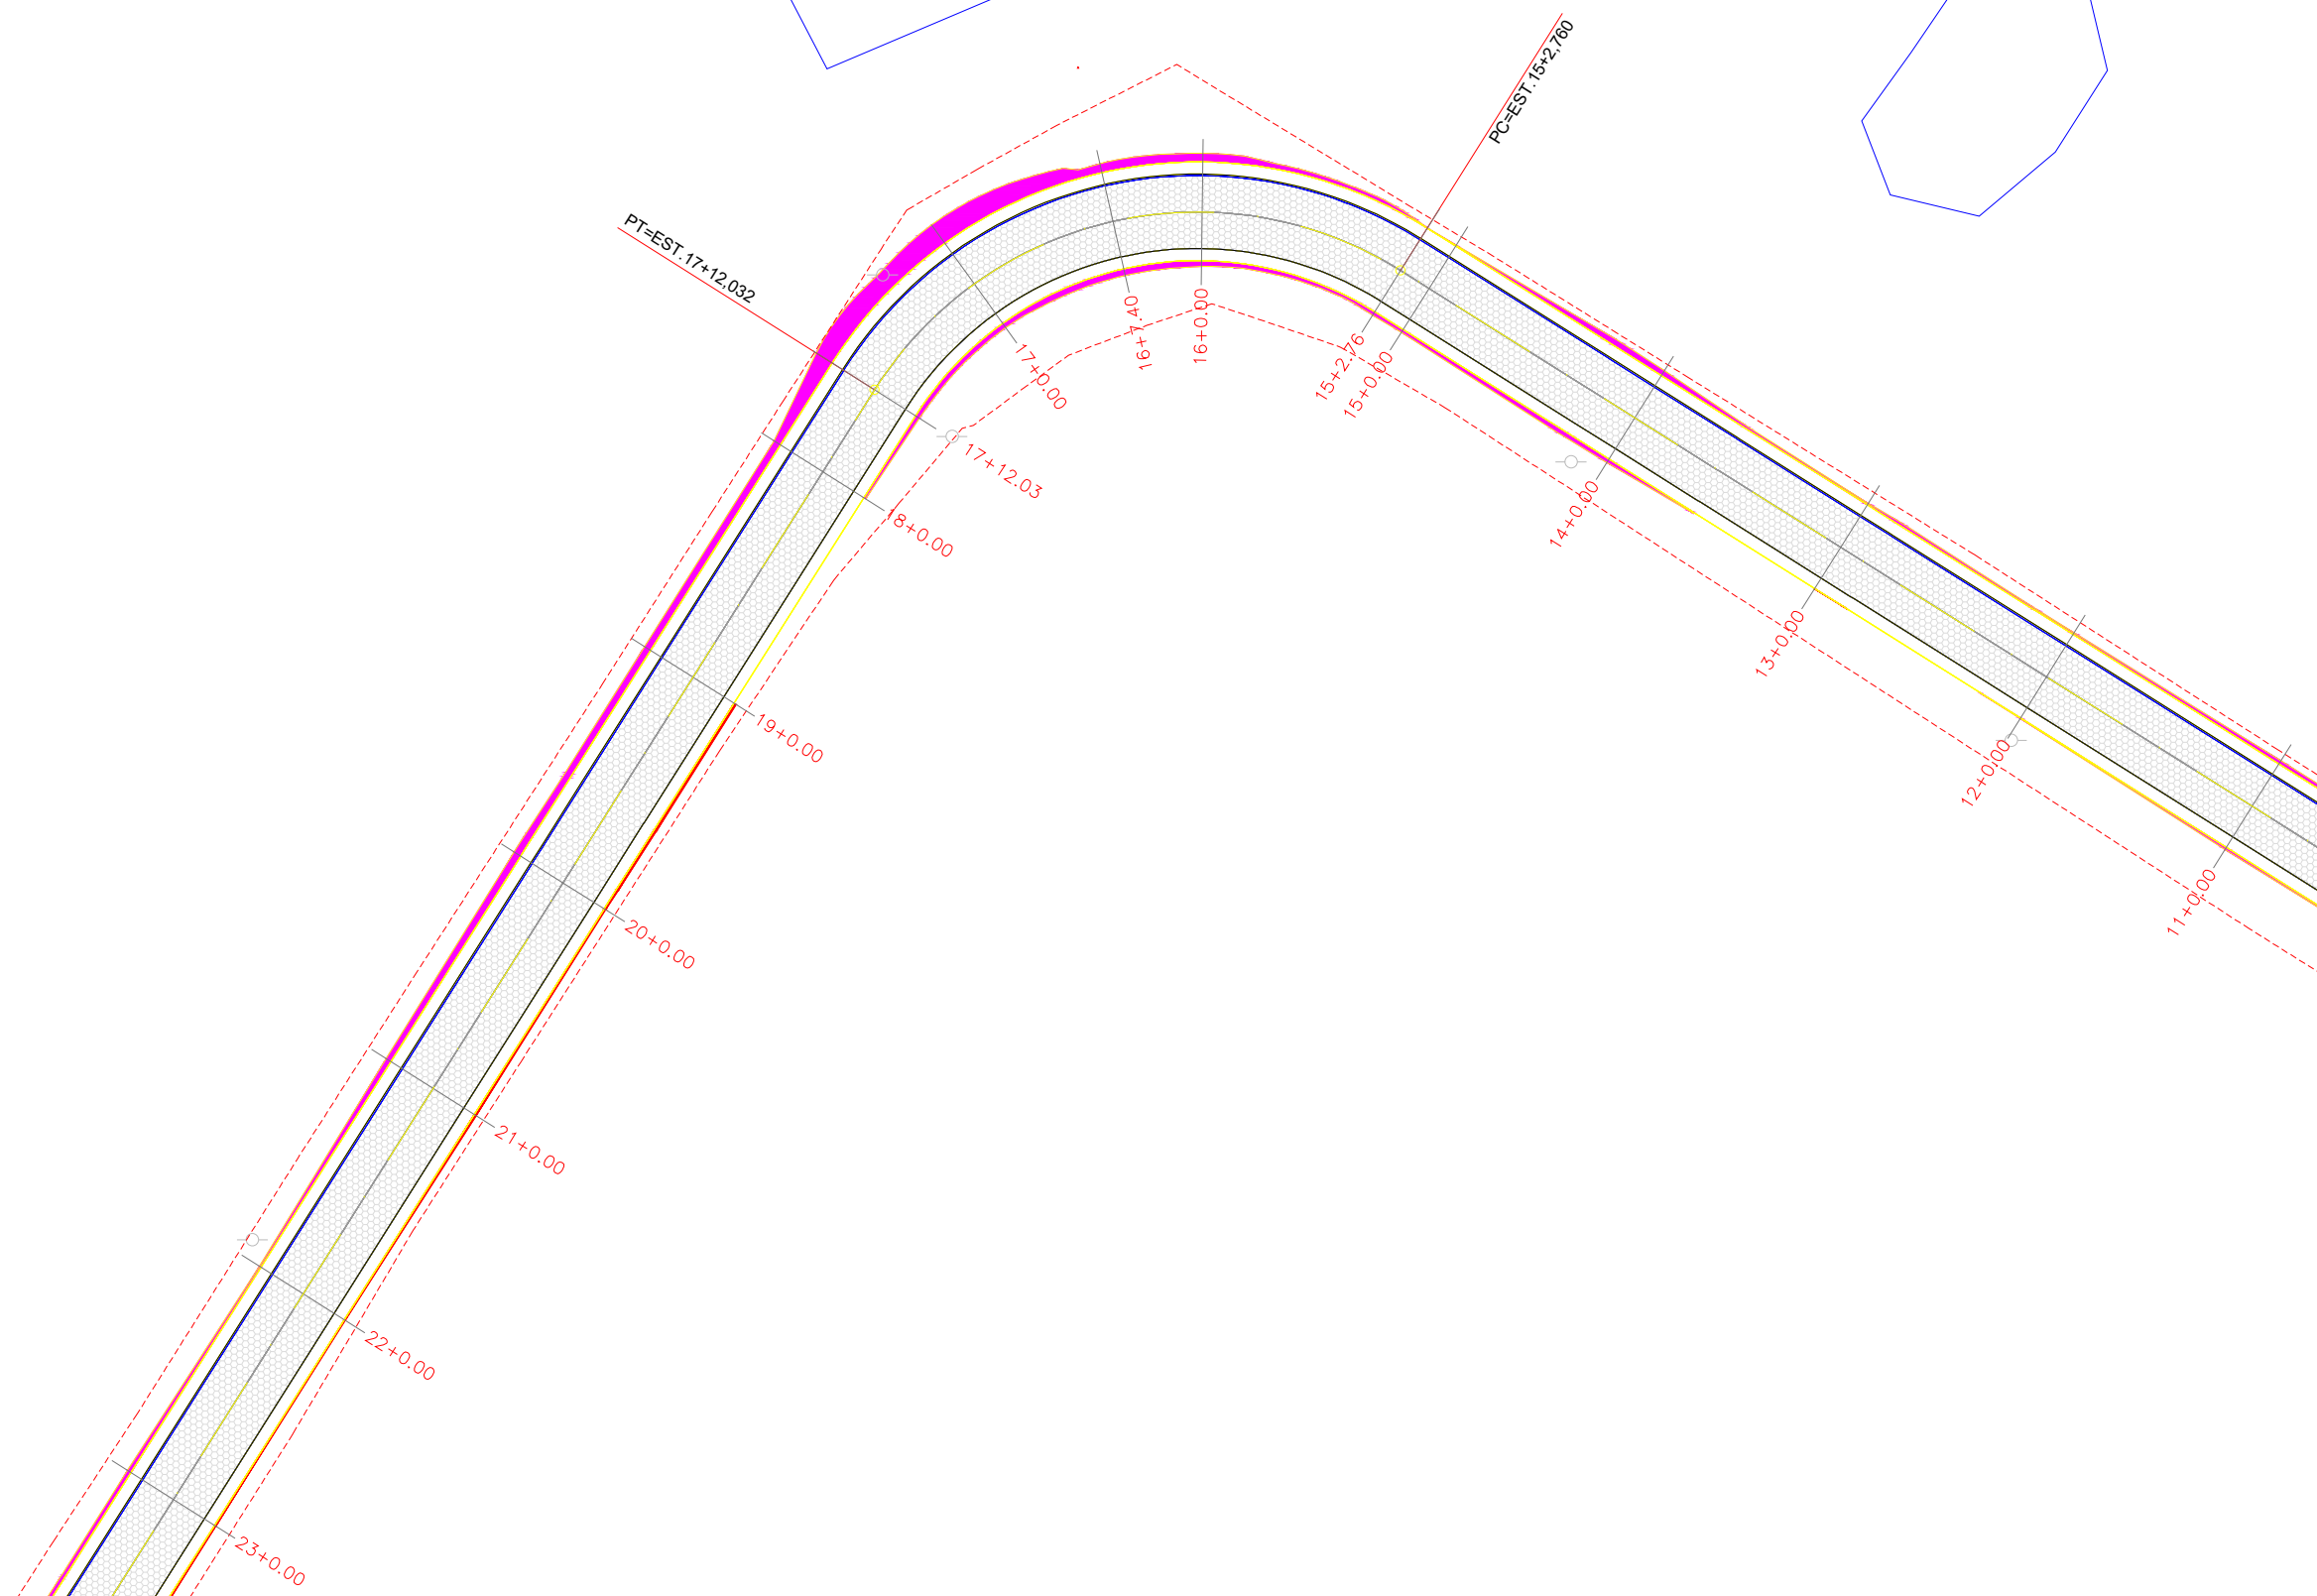

GEOMÉTRICO		NOTAS	ATUALIZAÇÕES		GEOMÉTRICO				PRIMEIRA VOLUME 1
				DATA:	PROJETO DE TERRAPLENAGEM ESTRADA AMAPORÃ NORDESTINA				
PROJETO CERCA TALUDE ATERRO TALUDE CORTE POSTE EXISTENTES CAIXA EXISTENTES					MUNICÍPIO : AMAPORÃ - PR TRECHO: AMAPORÃ SENTIDO AO DISTRITO NORDESTINA EXTENSÃO PROJETO: 2.330,00m ÁREA: 13.980,00m² ESCALAS:				
					TRE: 2403334082 RESPONSÁVEL TÉCNICO: CLAUDIO CAZALIA CARVALHO DATA: 01/02/2024				
					DATA: MARÇO/2024				

02.1