
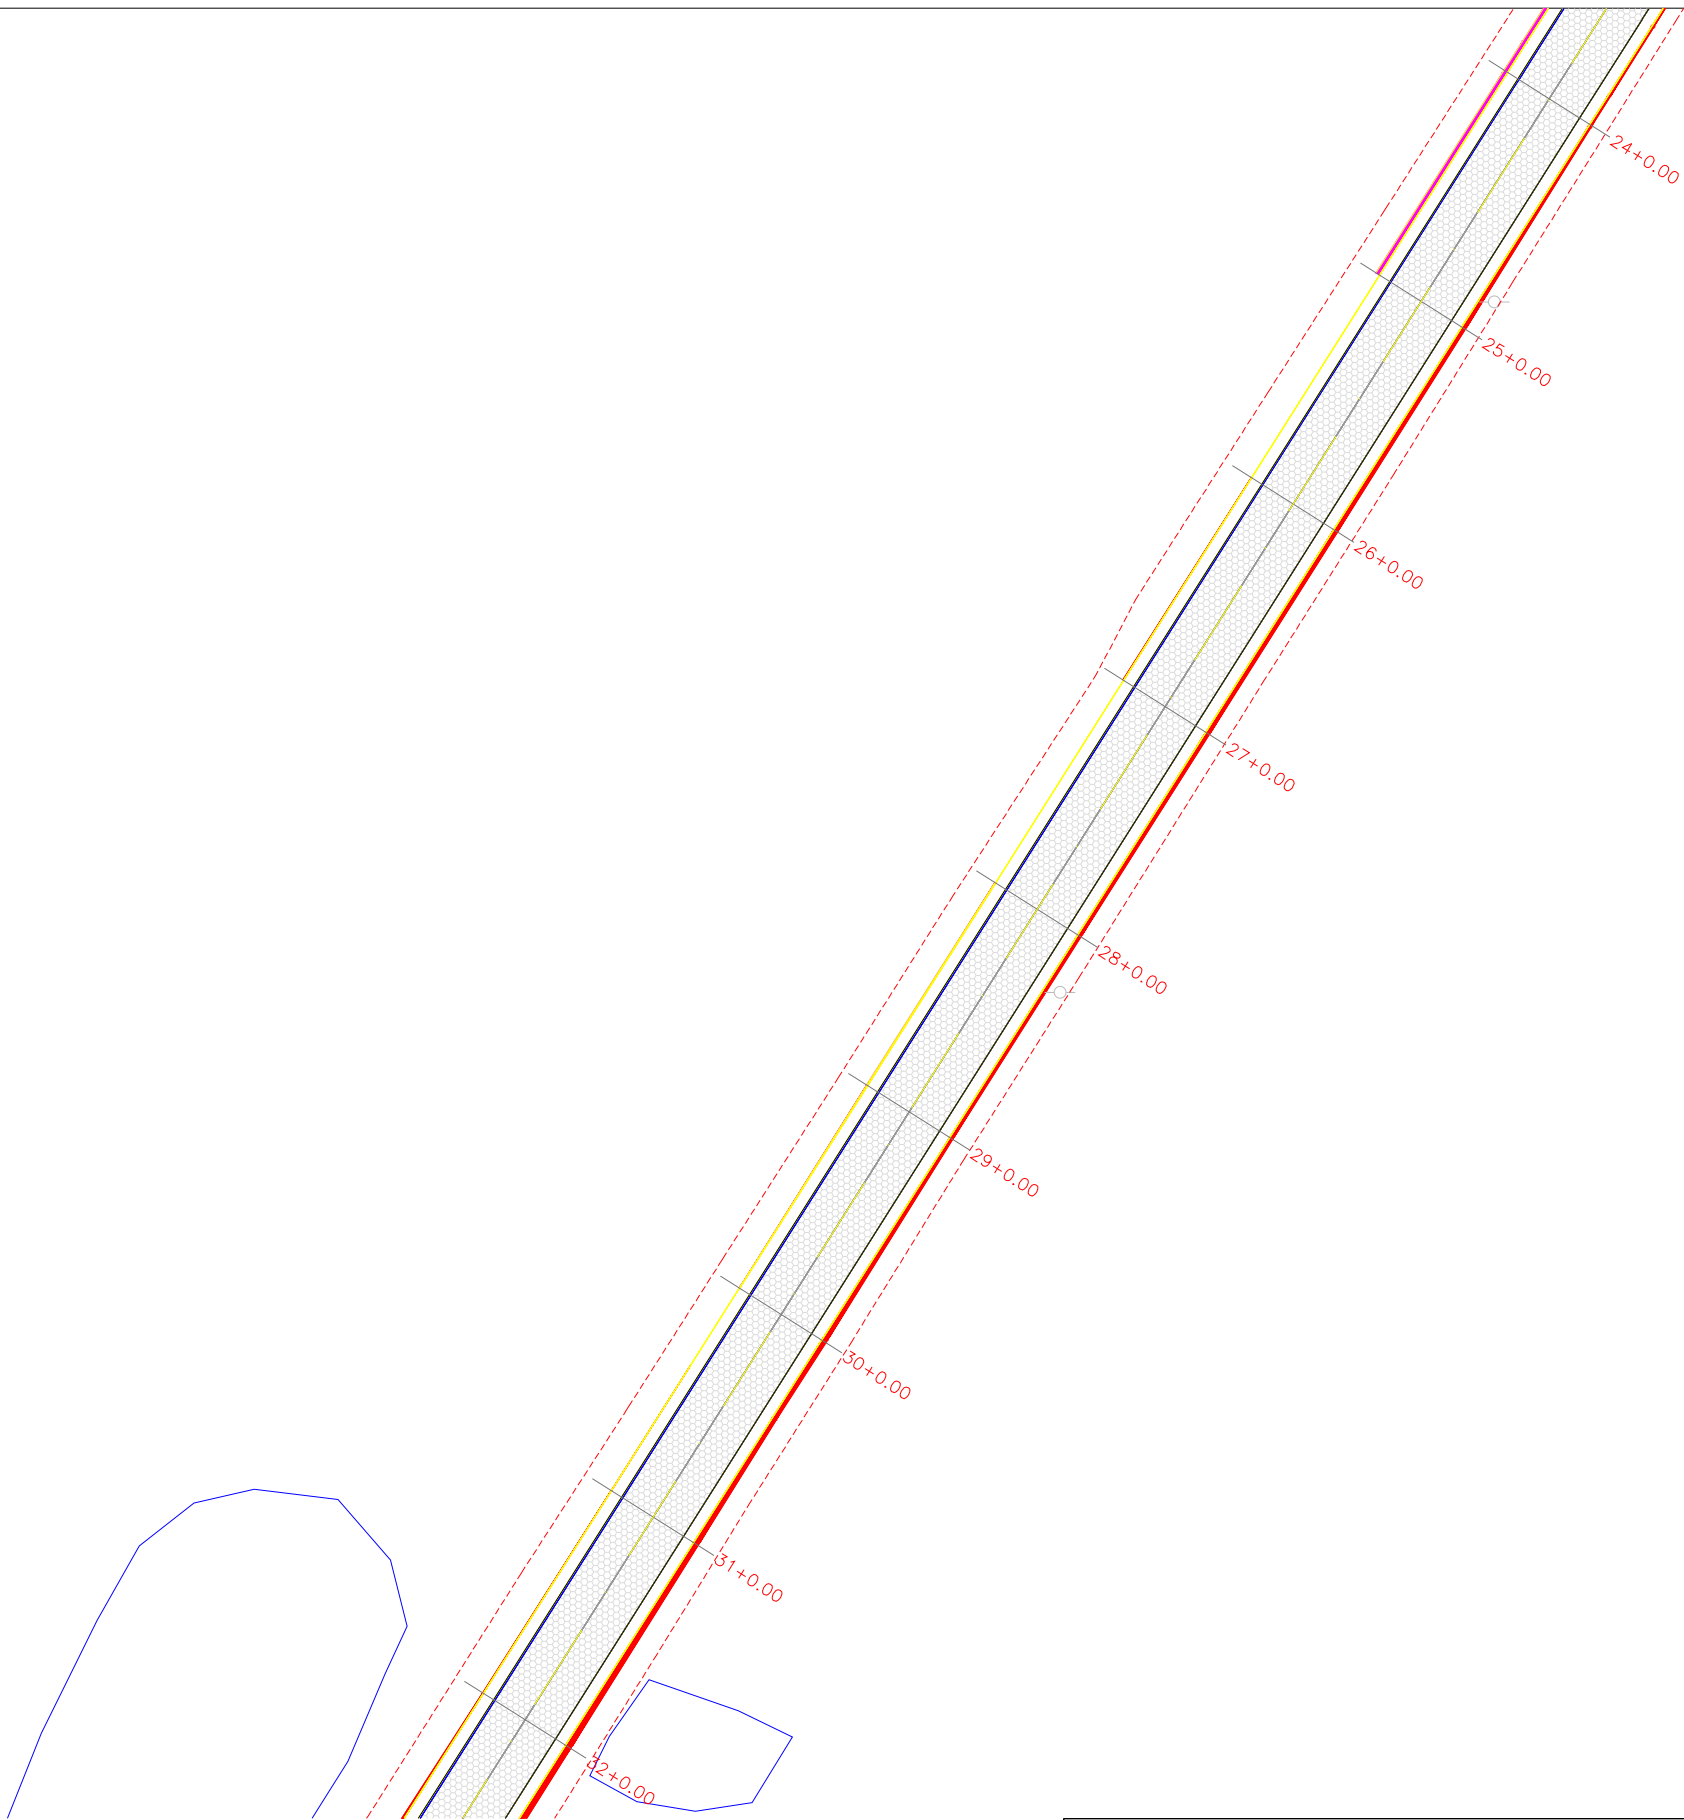


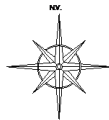

GEOMÉTRICO		NOTAS		ATUALIZAÇÕES		GEOMÉTRICO			
PRÓJETO						DATA		PROJETO DE TERRAPLENAGEM ESTRADA AMAPORÃ NORDESTINA	
CERCA								MUNICÍPIO: AMAPORÃ - PR	
TALUDE ATERRO								TRECHO: AMAPORÃ SENTIDO AO DISTRITO NORDESTINA	
TALUDE CORTE								EXTENSÃO PROJETO: 2.330,00m	
POSTE EXISTENTES								ÁREA: 13.980,00m²	
CANAL EXISTENTES								RESPONSÁVEL TÉCNICO: CLAUDIO CARVALHO CARVALHO	
								ESCALAS: CTT-BR 0102307695-0	
								DATA: MARÇO/2024	
								PRIMEIRA VOLUME 14	
								03.12	