
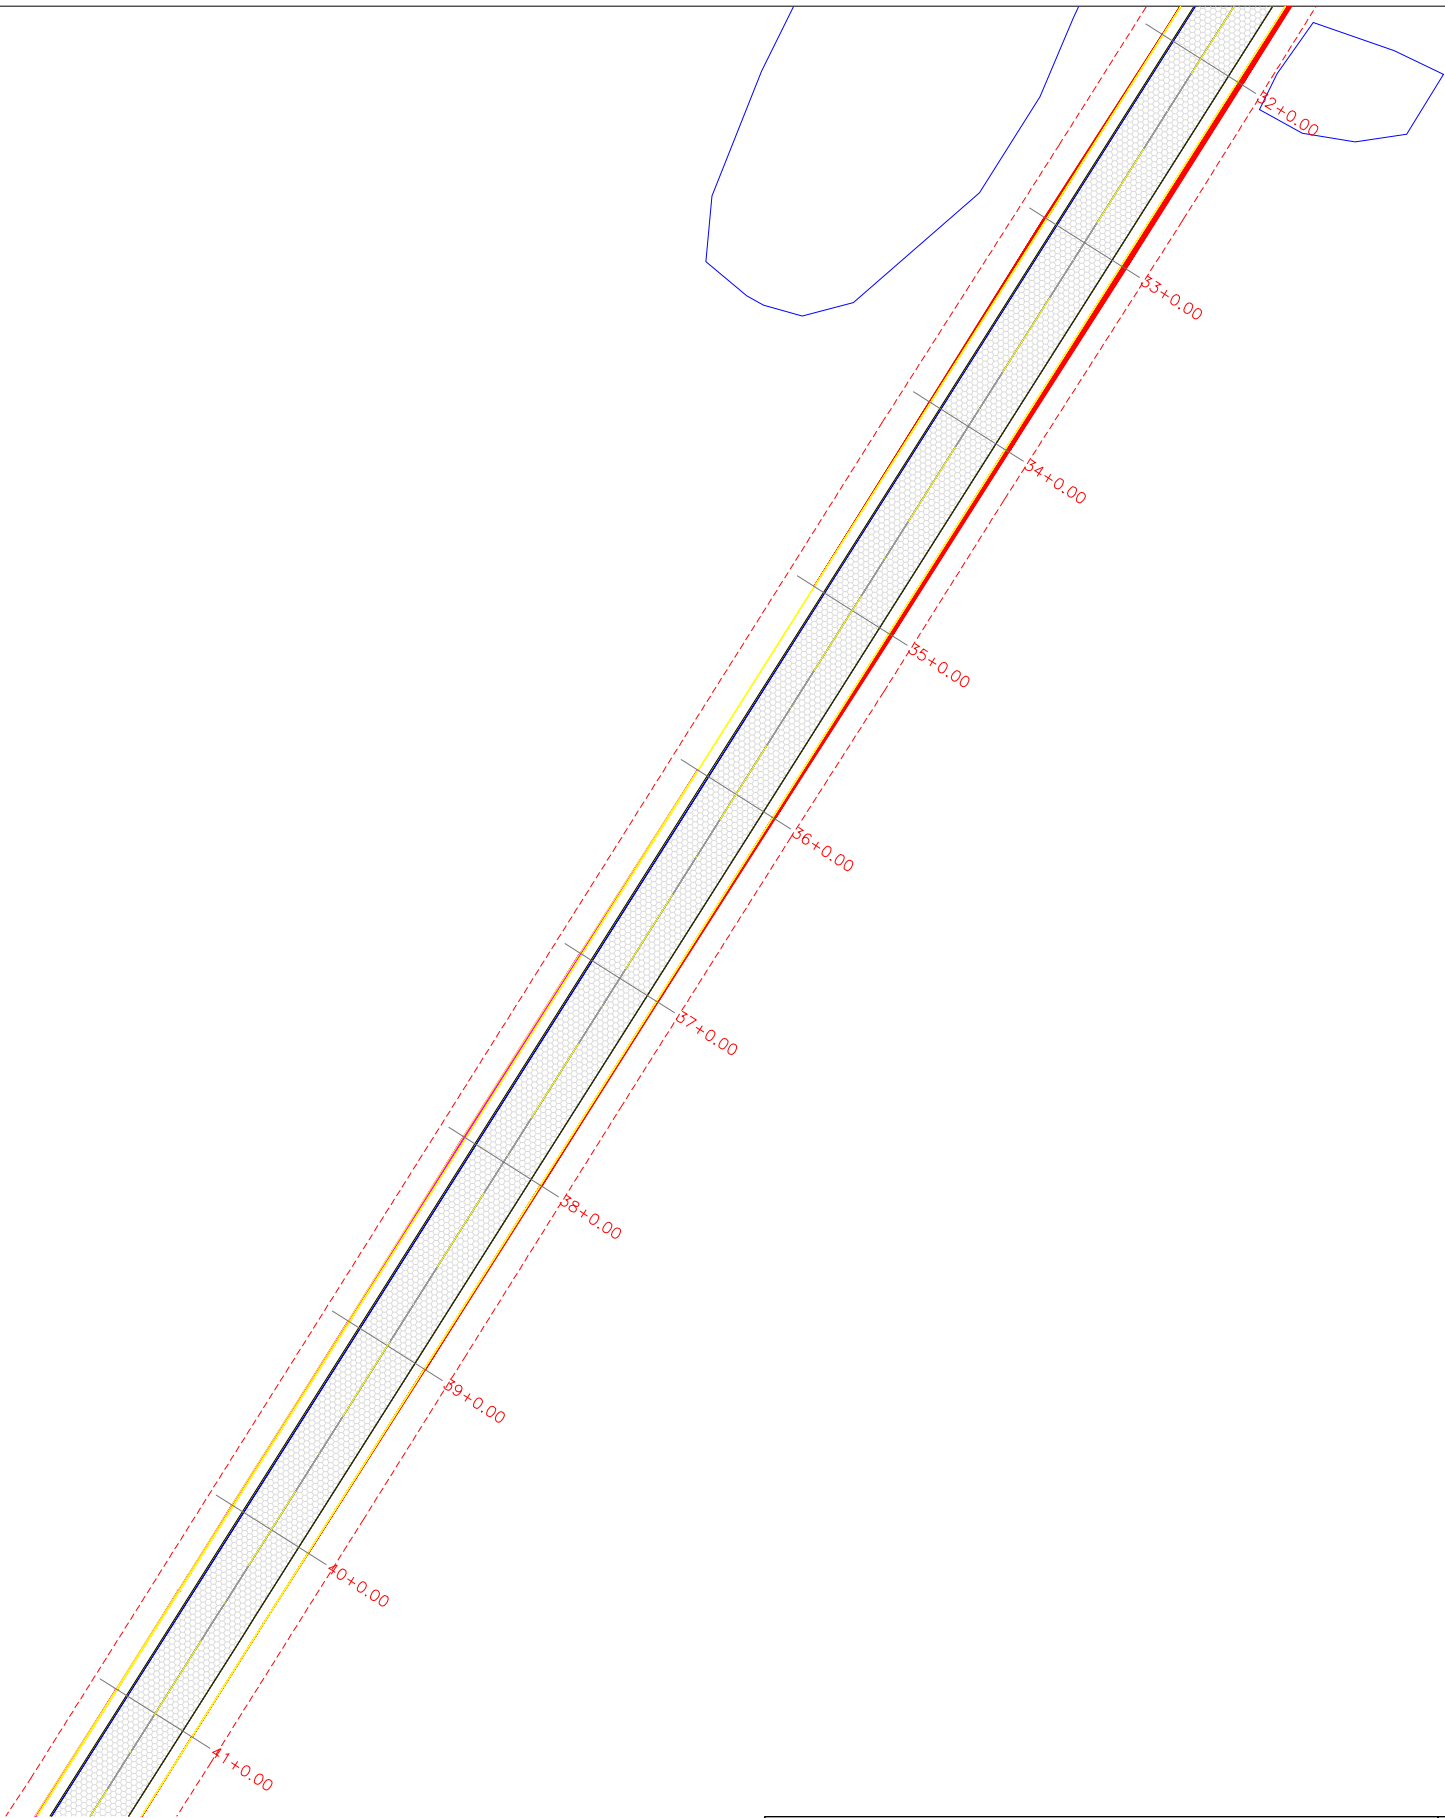


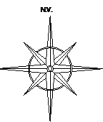

GEOMÉTRICO		NOTAS		ATUALIZAÇÕES		GEOMÉTRICO															
<table><tr><td>PROJETO</td><td></td></tr><tr><td>CERCA</td><td></td></tr><tr><td>TALUDE ATERRO</td><td></td></tr><tr><td>TALUDE CORTE</td><td></td></tr><tr><td>POSTE EXISTENTES</td><td></td></tr><tr><td>CANAL EXISTENTES</td><td></td></tr></table>		PROJETO		CERCA		TALUDE ATERRO		TALUDE CORTE		POSTE EXISTENTES		CANAL EXISTENTES					DATA	PROJETO DE TERRAPLENAGEM ESTRADA AMAPORÃ NORDESTINA			
PROJETO																					
CERCA																					
TALUDE ATERRO																					
TALUDE CORTE																					
POSTE EXISTENTES																					
CANAL EXISTENTES																					
						MUNICÍPIO: AMAPORÃ - PR			PRINCHA VOLUME IV												
						TRECHO: AMAPORÃ SENTIDO AO DISTRITO NORDESTINA															
						EXTENSÃO PROJETO: 2.330,00m		TRT: 2403334082													
						ÁREA: 13.980,00m²		RESPONSÁVEL TÉCNICO: CLAUDIO CARVALHO CARVALHO													
						ESCALAS: CTT-BR 0102307695-0		DATA: MARÇO/2024													