
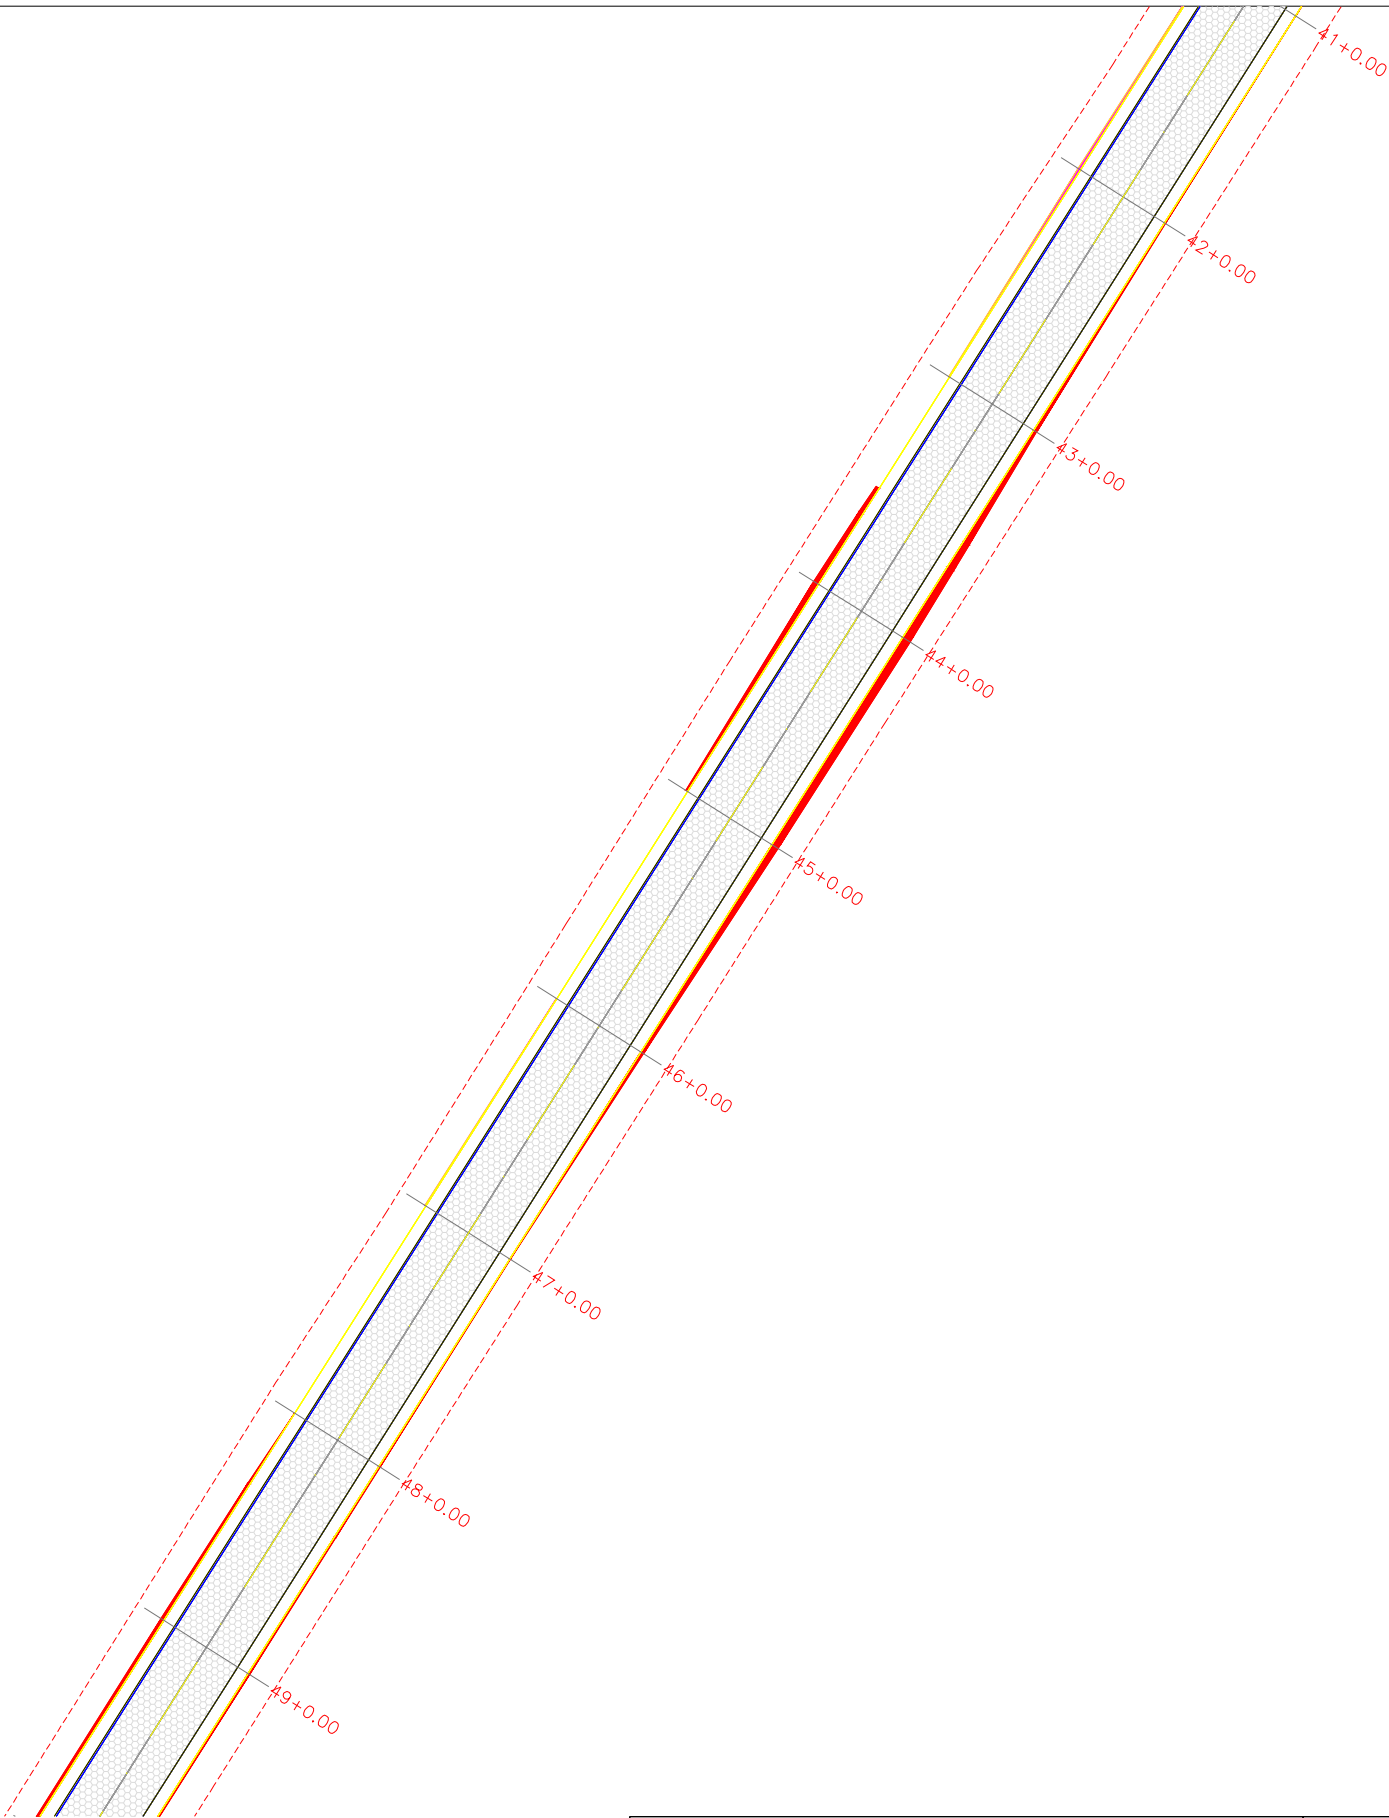


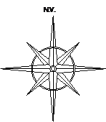

GEOMÉTRICO		NOTAS		ATUALIZAÇÕES		GEOMÉTRICO													
						PROJETO DE TERRAPLENAGEM ESTRADA AMAPORÃ NORDESTINA													
<table><tr><td>PROJETO</td><td></td></tr><tr><td>CERCA</td><td></td></tr><tr><td>TALUDE ATERRO</td><td></td></tr><tr><td>TALUDE CORTE</td><td></td></tr><tr><td>POSTE EXISTENTES</td><td></td></tr><tr><td>CAIXA EXISTENTES</td><td></td></tr></table>		PROJETO		CERCA		TALUDE ATERRO		TALUDE CORTE		POSTE EXISTENTES		CAIXA EXISTENTES				DATA			
PROJETO																			
CERCA																			
TALUDE ATERRO																			
TALUDE CORTE																			
POSTE EXISTENTES																			
CAIXA EXISTENTES																			
				MUNICÍPIO : AMAPORÃ -- PR															
				TRECHO: AMAPORÃ SENTIDO AO DISTRITO NORDESTINA															
				EXTENSÃO PROJETO: 2.330,00m		PRIMEIRA VOLUME IV													
				ÁREA: 13.980,00m²		RESPONSÁVEL TÉCNICO: CLAUDIO CARVALHA CARVALHO													
				ESCALAS:		DATA: MARÇO/2024													
						05.12													