
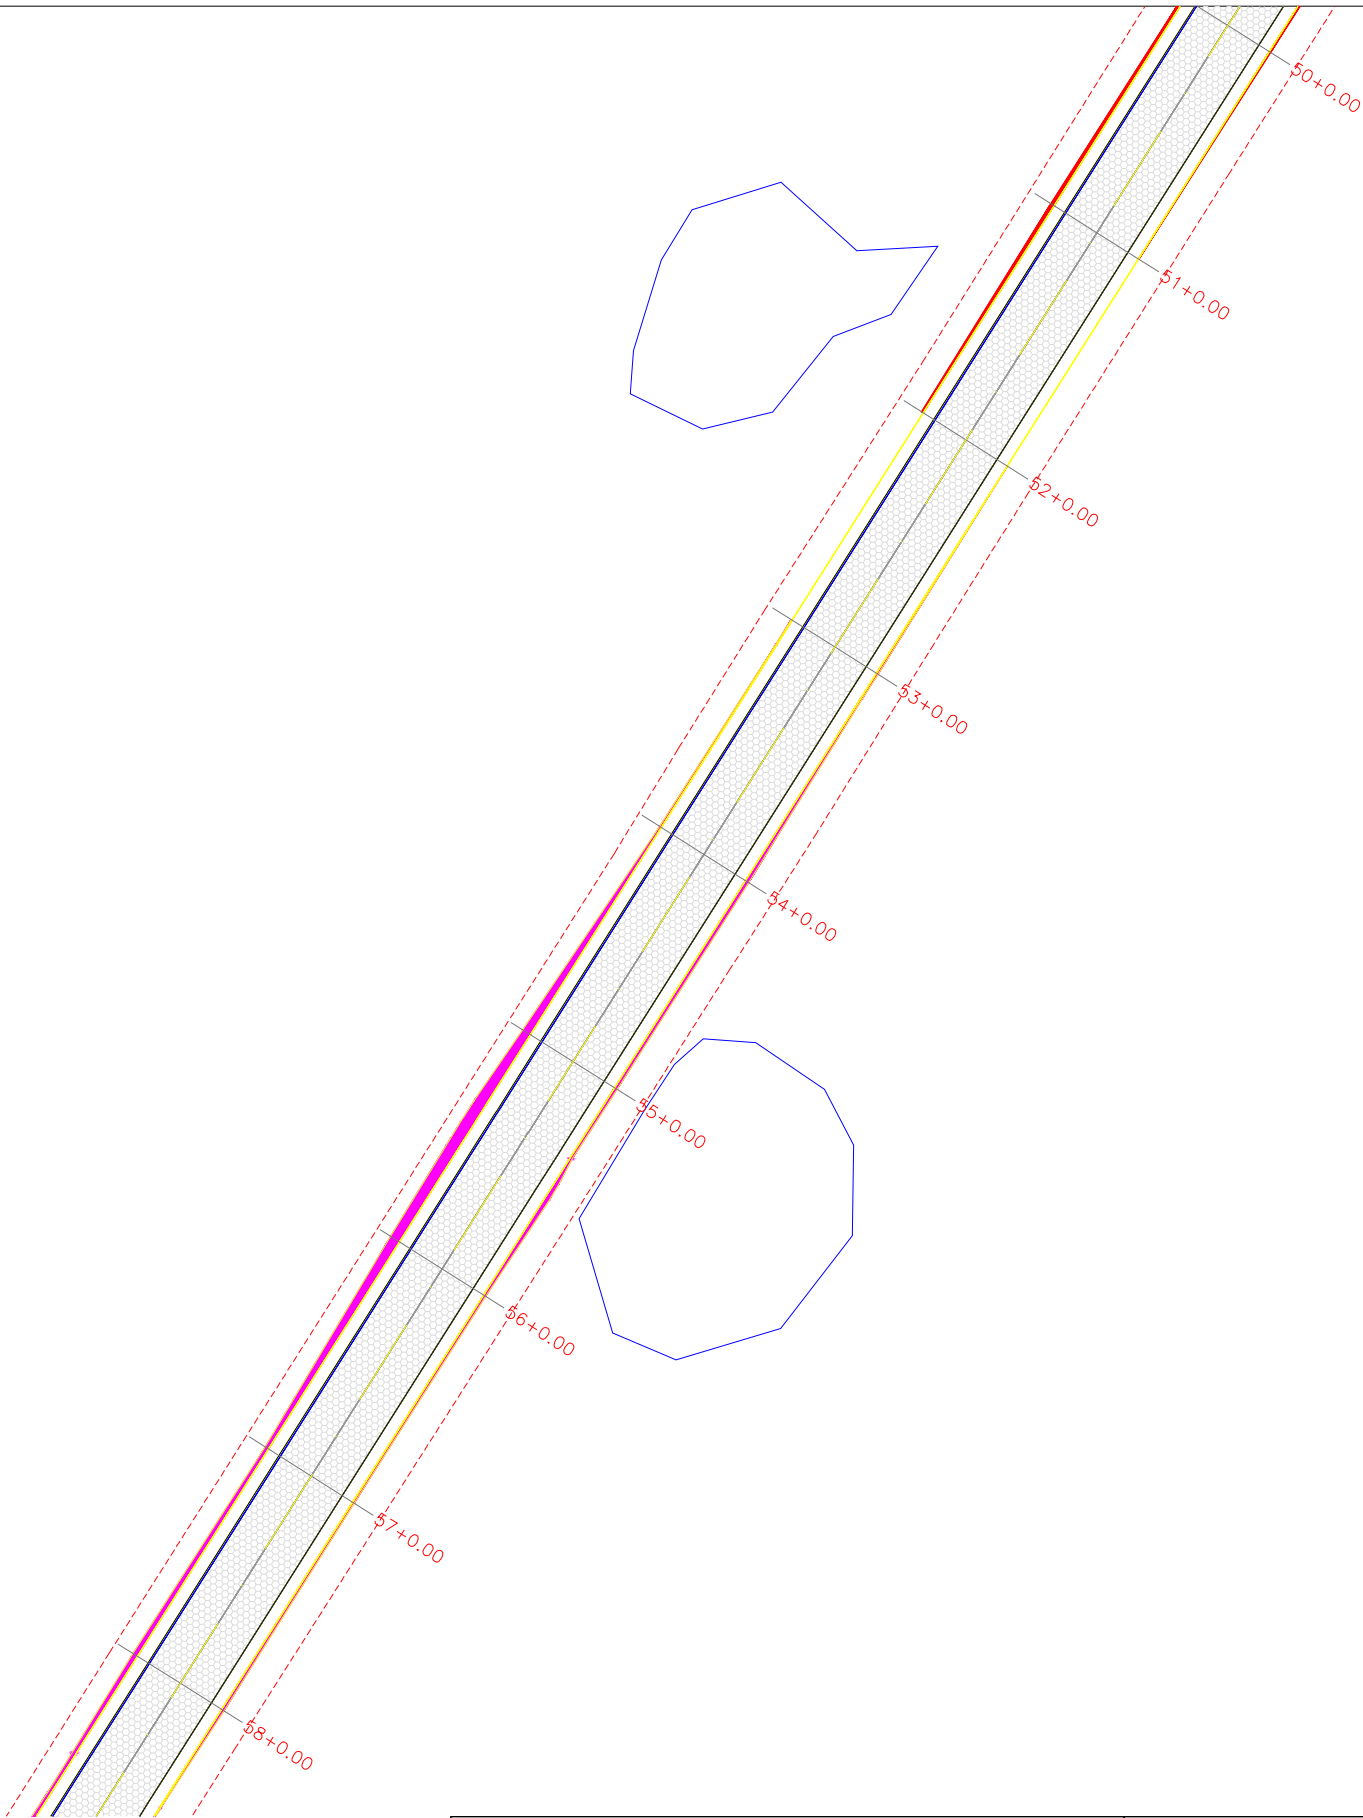


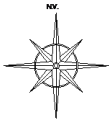

GEOMÉTRICO		NOTAS	ATUALIZAÇÕES		GEOMÉTRICO				
				DATA	PROJETO DE TERRAPLENAGEM ESTRADA AMAPORÃ NORDESTINA				
					MUNICÍPIO : AMAPORÃ -- PR				
					TRECHO: AMAPORÃ SENTIDO AO DISTRITO NORDESTINA				
					EXTENSÃO PROJETO:		PRIMICIA VOLUME IV		
					2.330,00m		2403334082		
PROJETO					ÁREA:		RESPONSÁVEL TÉCNICO:		06.12
CERCA					13.980,00m²		CLÁUDIO CARVALHA CARVALHO		
TALUDE ATERRO					ESCALAS:		CFT-BR		
TALUDE CORTE							0102307695-0		
POSTE EXISTENTES							DATA:		
CAIXA EXISTENTES						MARÇO/2024			