
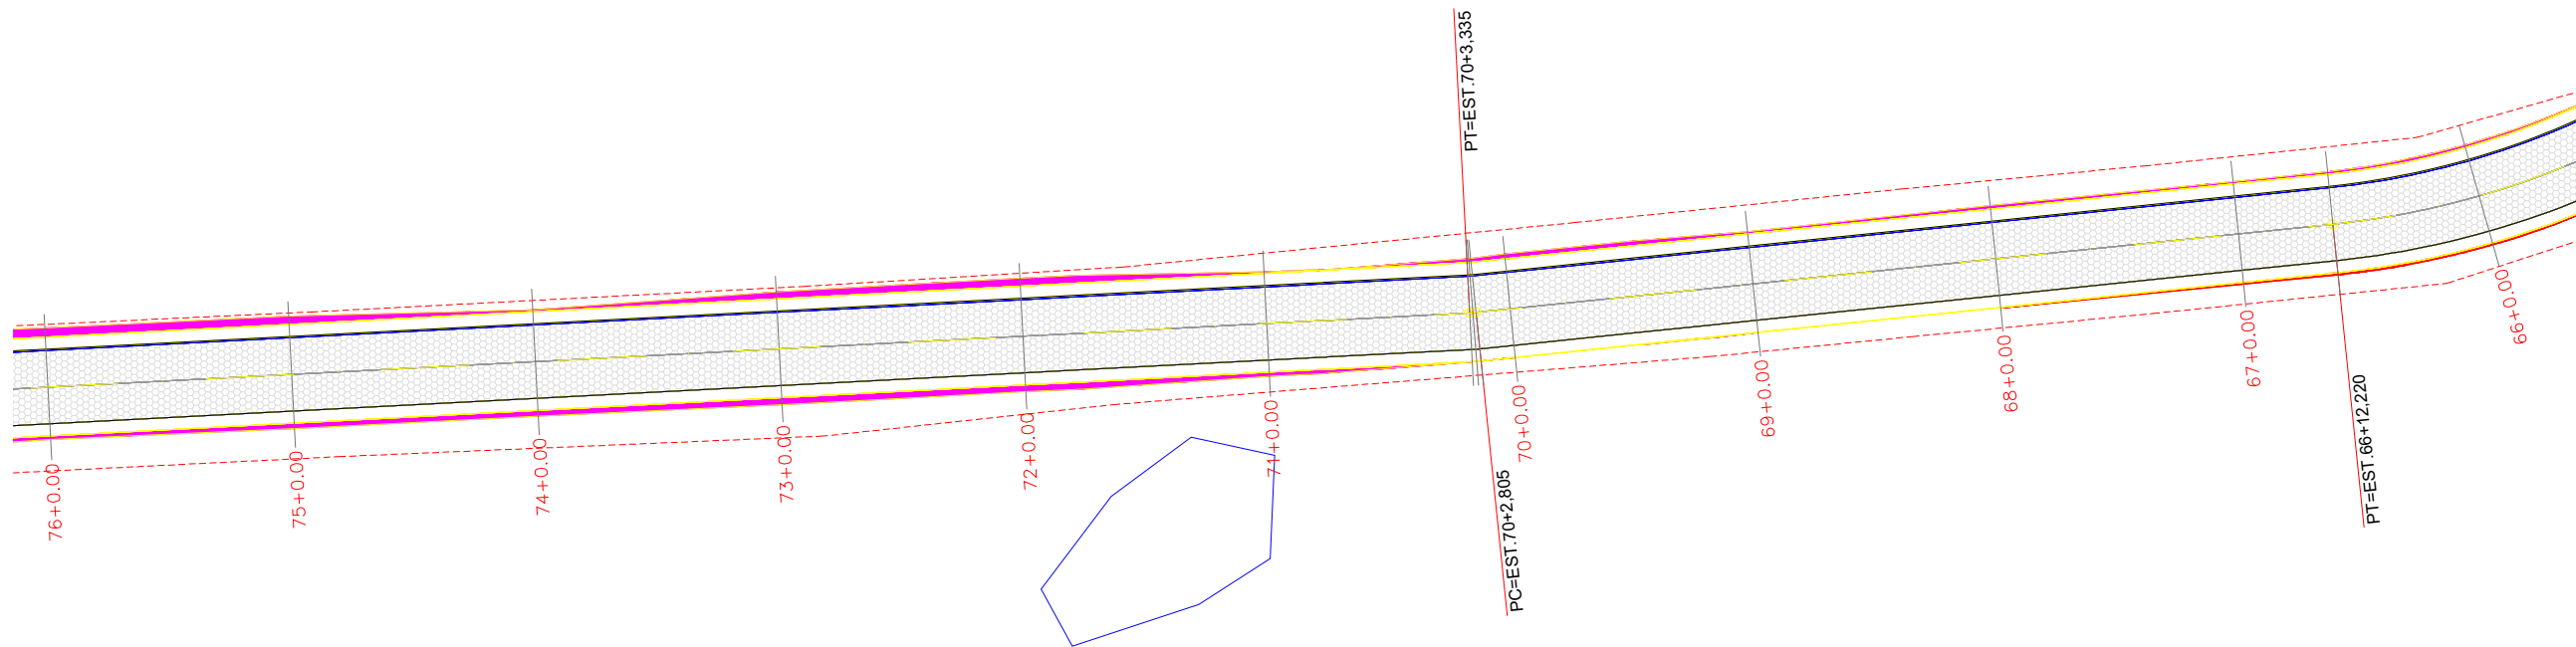


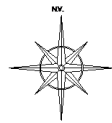

GEOMÉTRICO		NOTAS		ATUALIZAÇÕES		GEOMÉTRICO															
<table><tr><td>PROJETO</td><td></td></tr><tr><td>CERCA</td><td></td></tr><tr><td>TALUDE ATERRO</td><td></td></tr><tr><td>TALUDE CORTE</td><td></td></tr><tr><td>POSTE EXISTENTES</td><td></td></tr><tr><td>CAIXA EXISTENTES</td><td></td></tr></table>		PROJETO		CERCA		TALUDE ATERRO		TALUDE CORTE		POSTE EXISTENTES		CAIXA EXISTENTES						DATA		PROJETO DE TERRAPLENAGEM ESTRADA AMAPORÃ NORDESTINA	
PROJETO																					
CERCA																					
TALUDE ATERRO																					
TALUDE CORTE																					
POSTE EXISTENTES																					
CAIXA EXISTENTES																					
						MUNICÍPIO :		AMAPORÃ - PR													
						TRECHO:		AMAPORÃ SENTIDO AO DISTRITO NORDESTINA													
						EXTENSÃO PROJETO:		TRM:													
						2.330,00m		2403334082													
						ÁREA:		RESPONSÁVEL TÉCNICO:													
						13.980,00m²		CLAUDIO CARVALHO CARVALHO													
						ESCALAS:		DATA:													
						C/T - BR		0102307695-0													
								MARÇO/2024													
								PRIMEIRA VOLUME 14													
								08.12													