

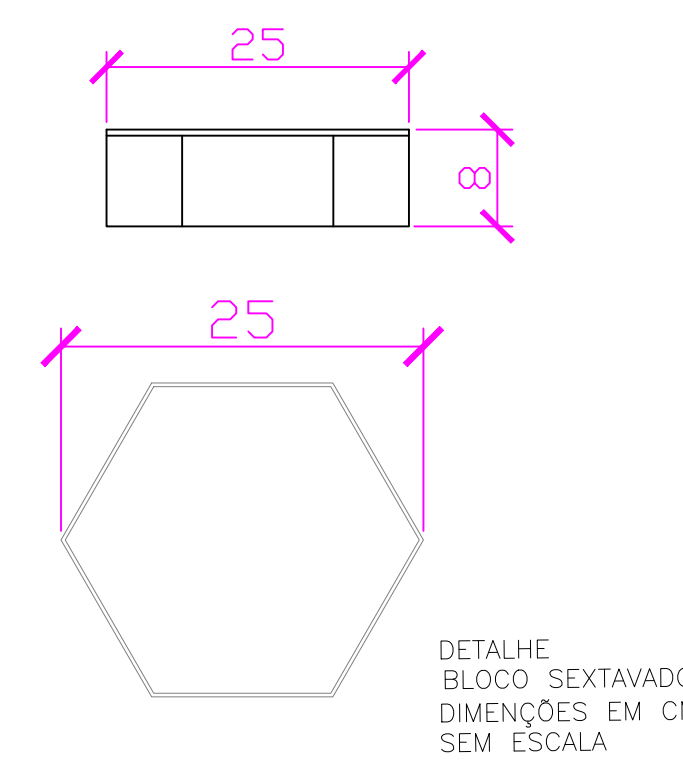
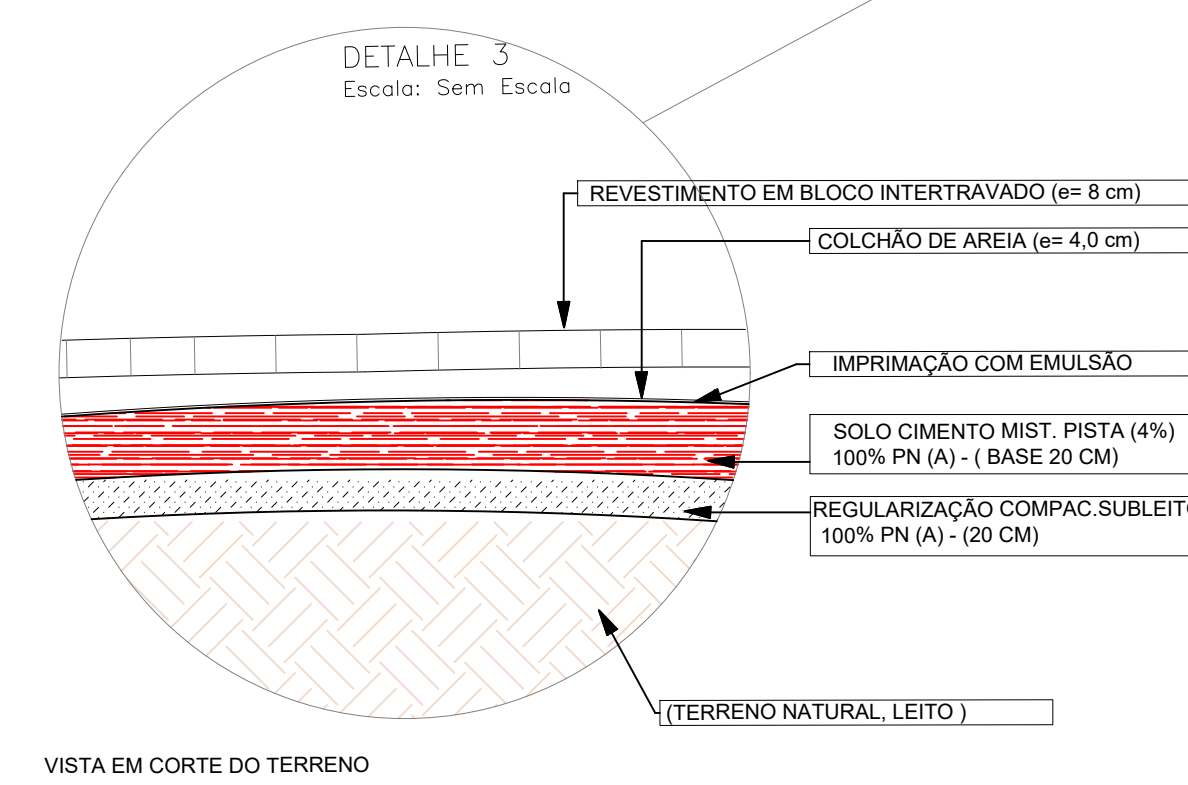


PAVIMENTAÇÃO EM BLOCO SEXTAVADO
sem escala

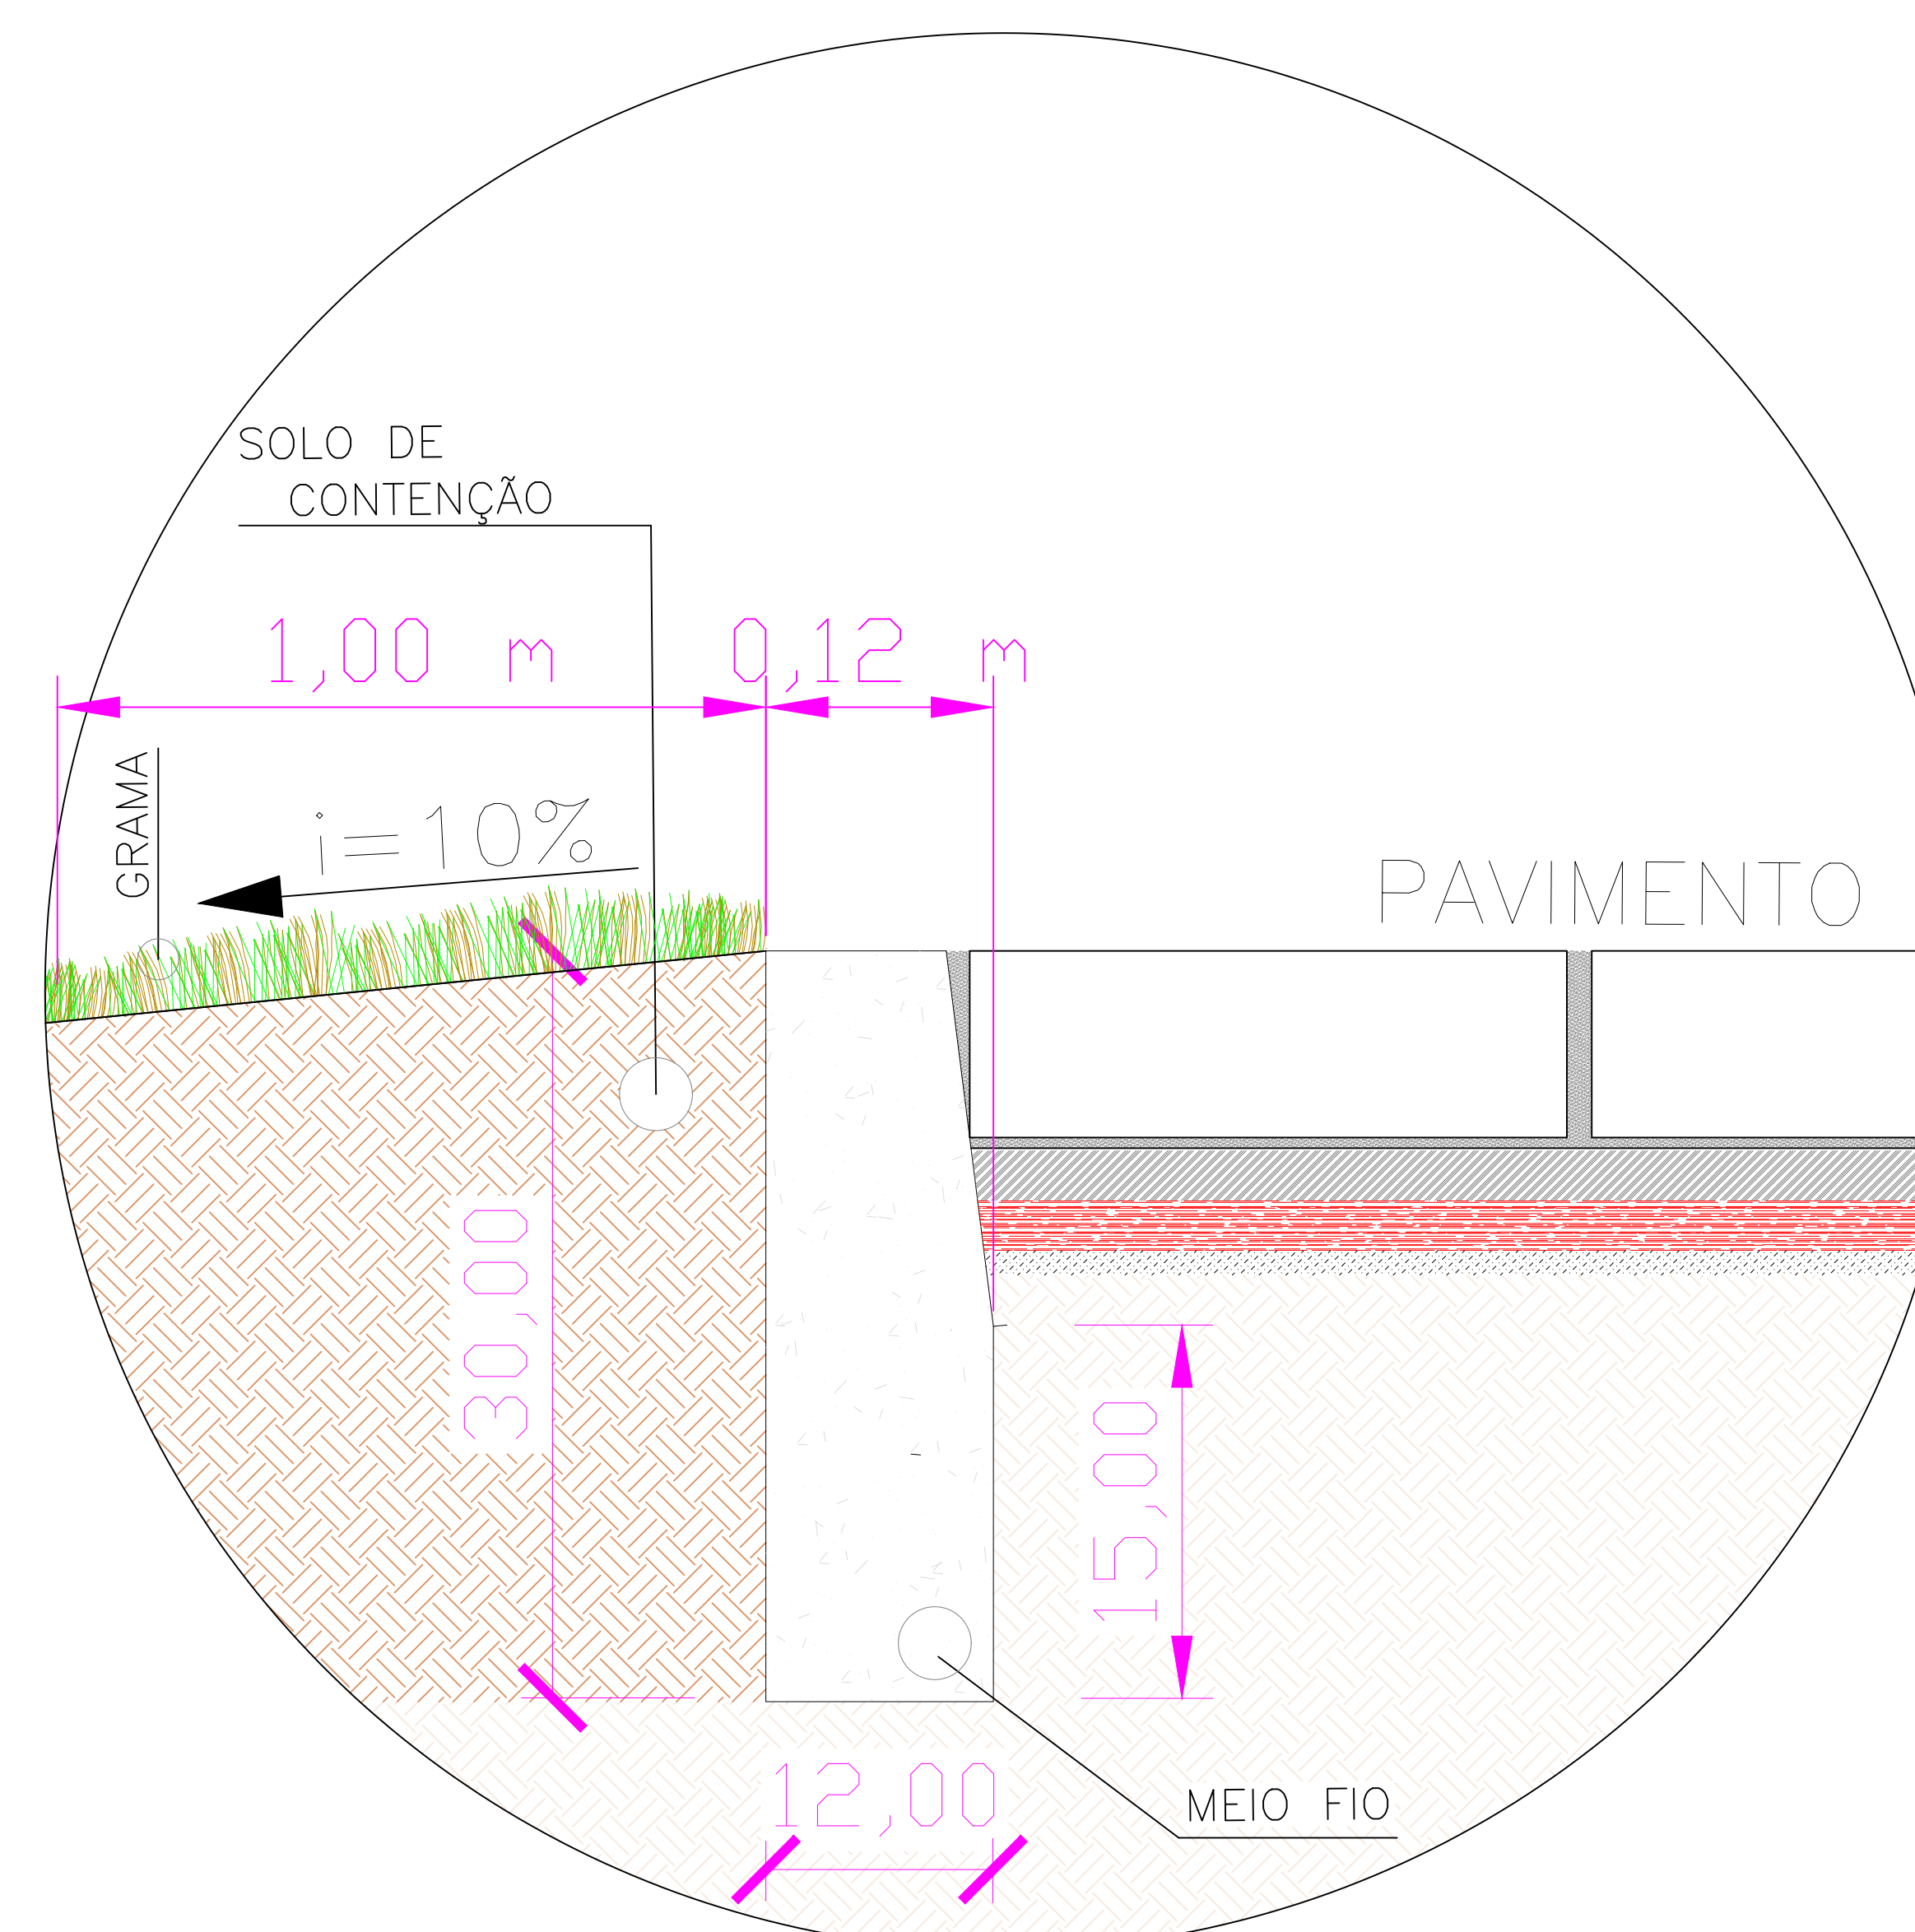

Escala: Indicada

ÁREA 13.980,00 M²

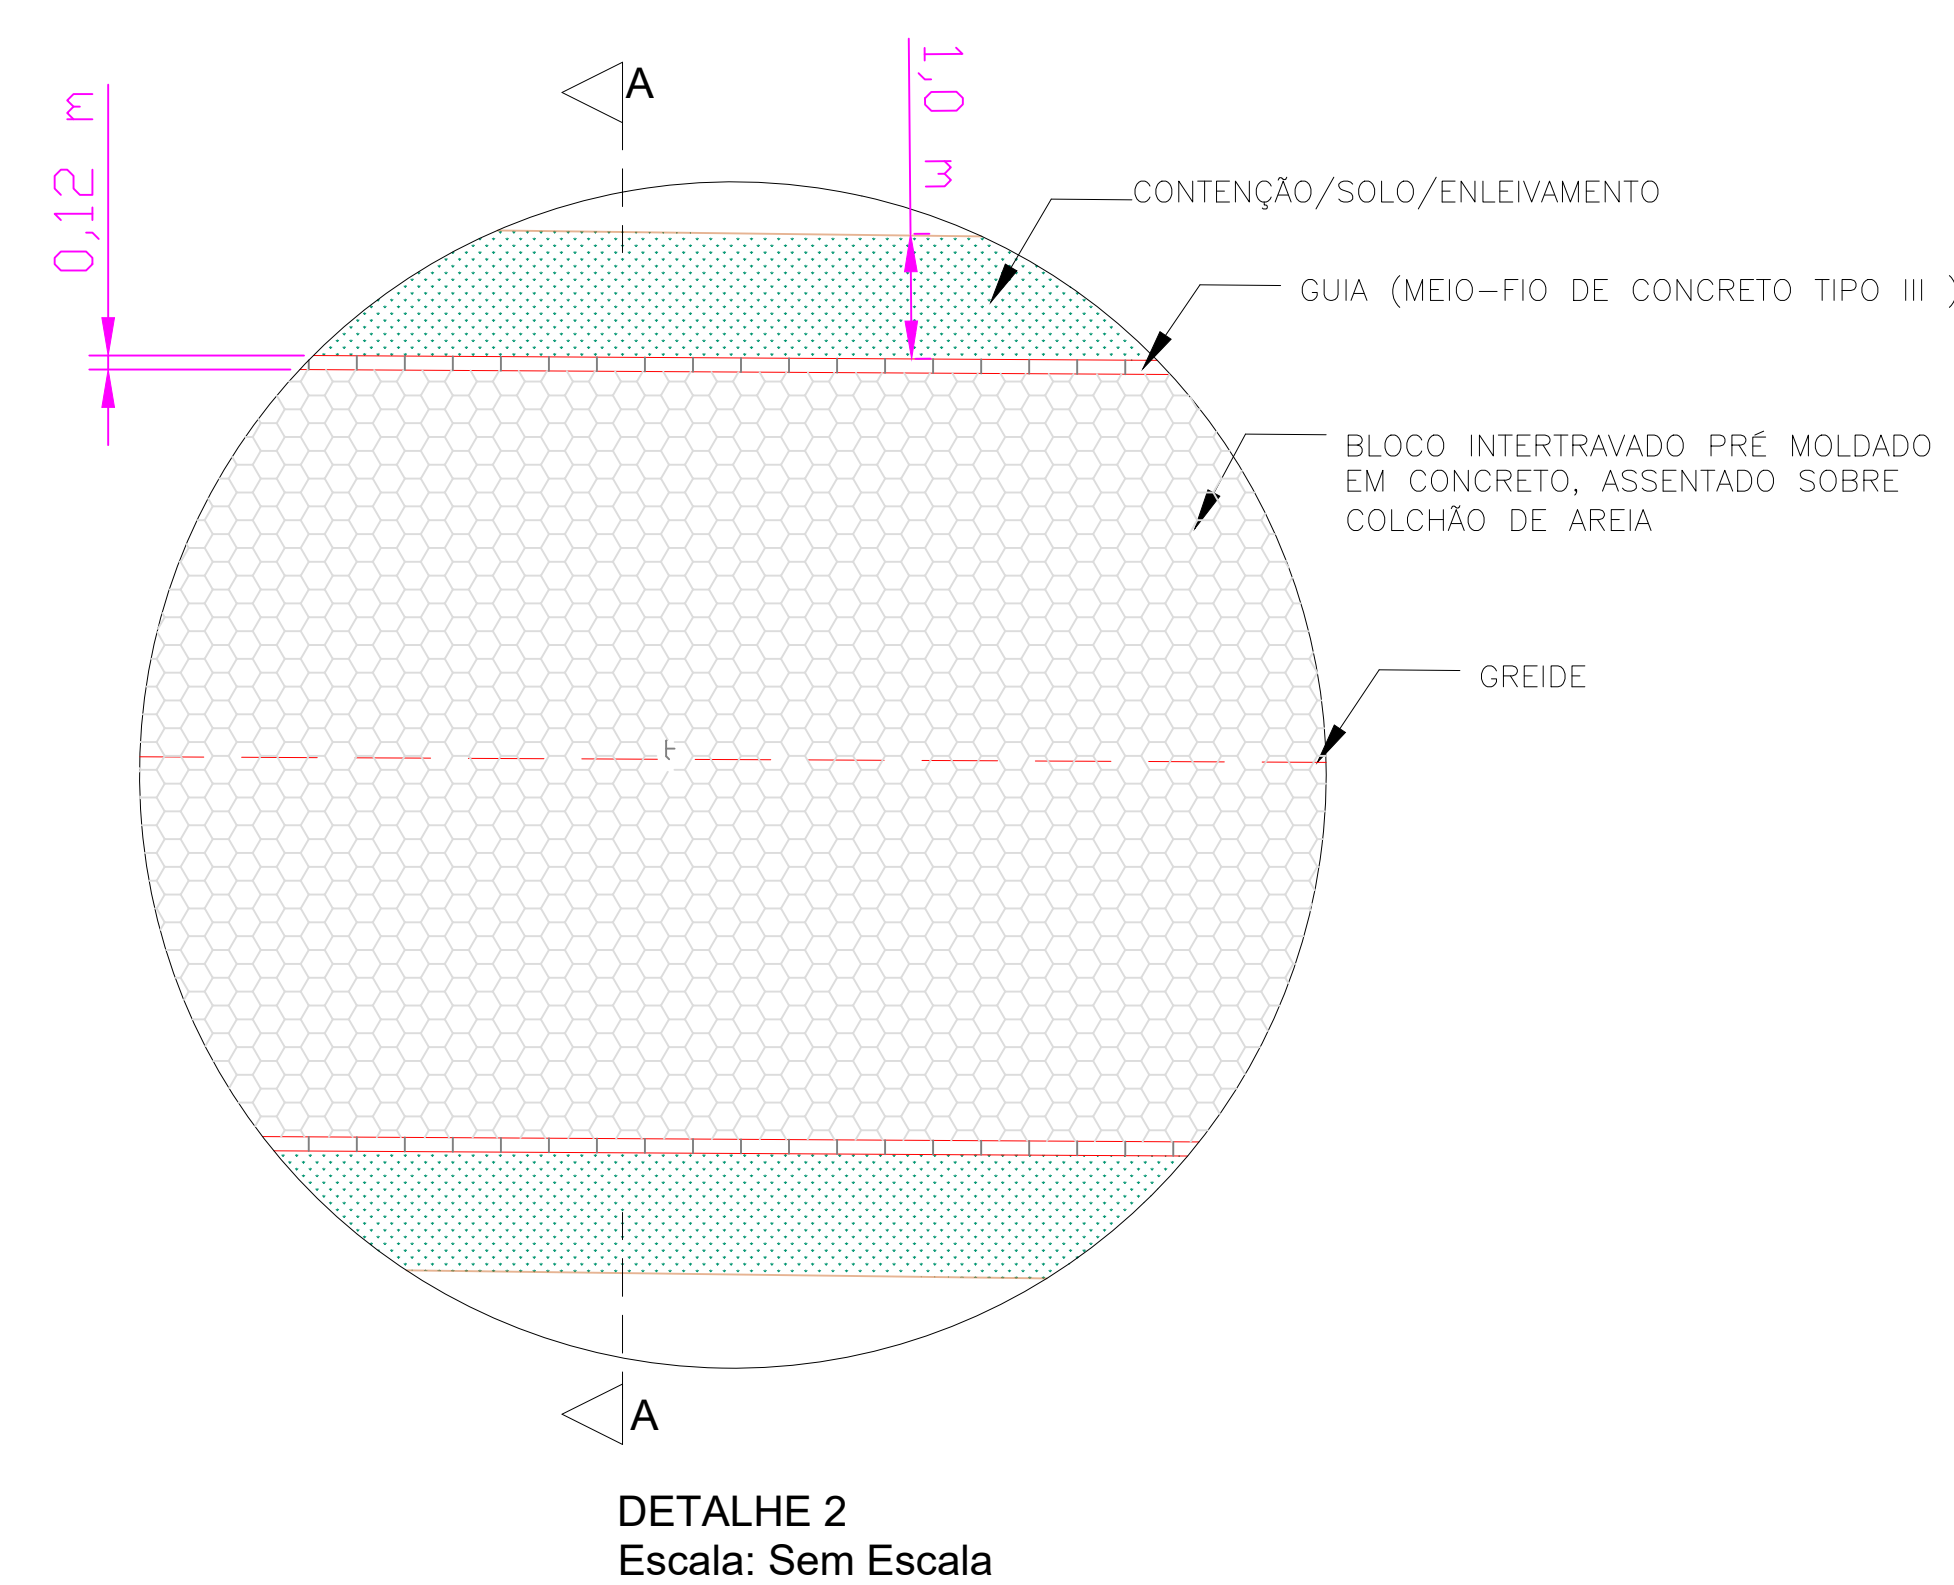

REFERÊNCIA TÉCNICA / NBR 6492: REPRESENTAÇÃO DE
PROJETOS DE ARQUITETURA

[illegible]