
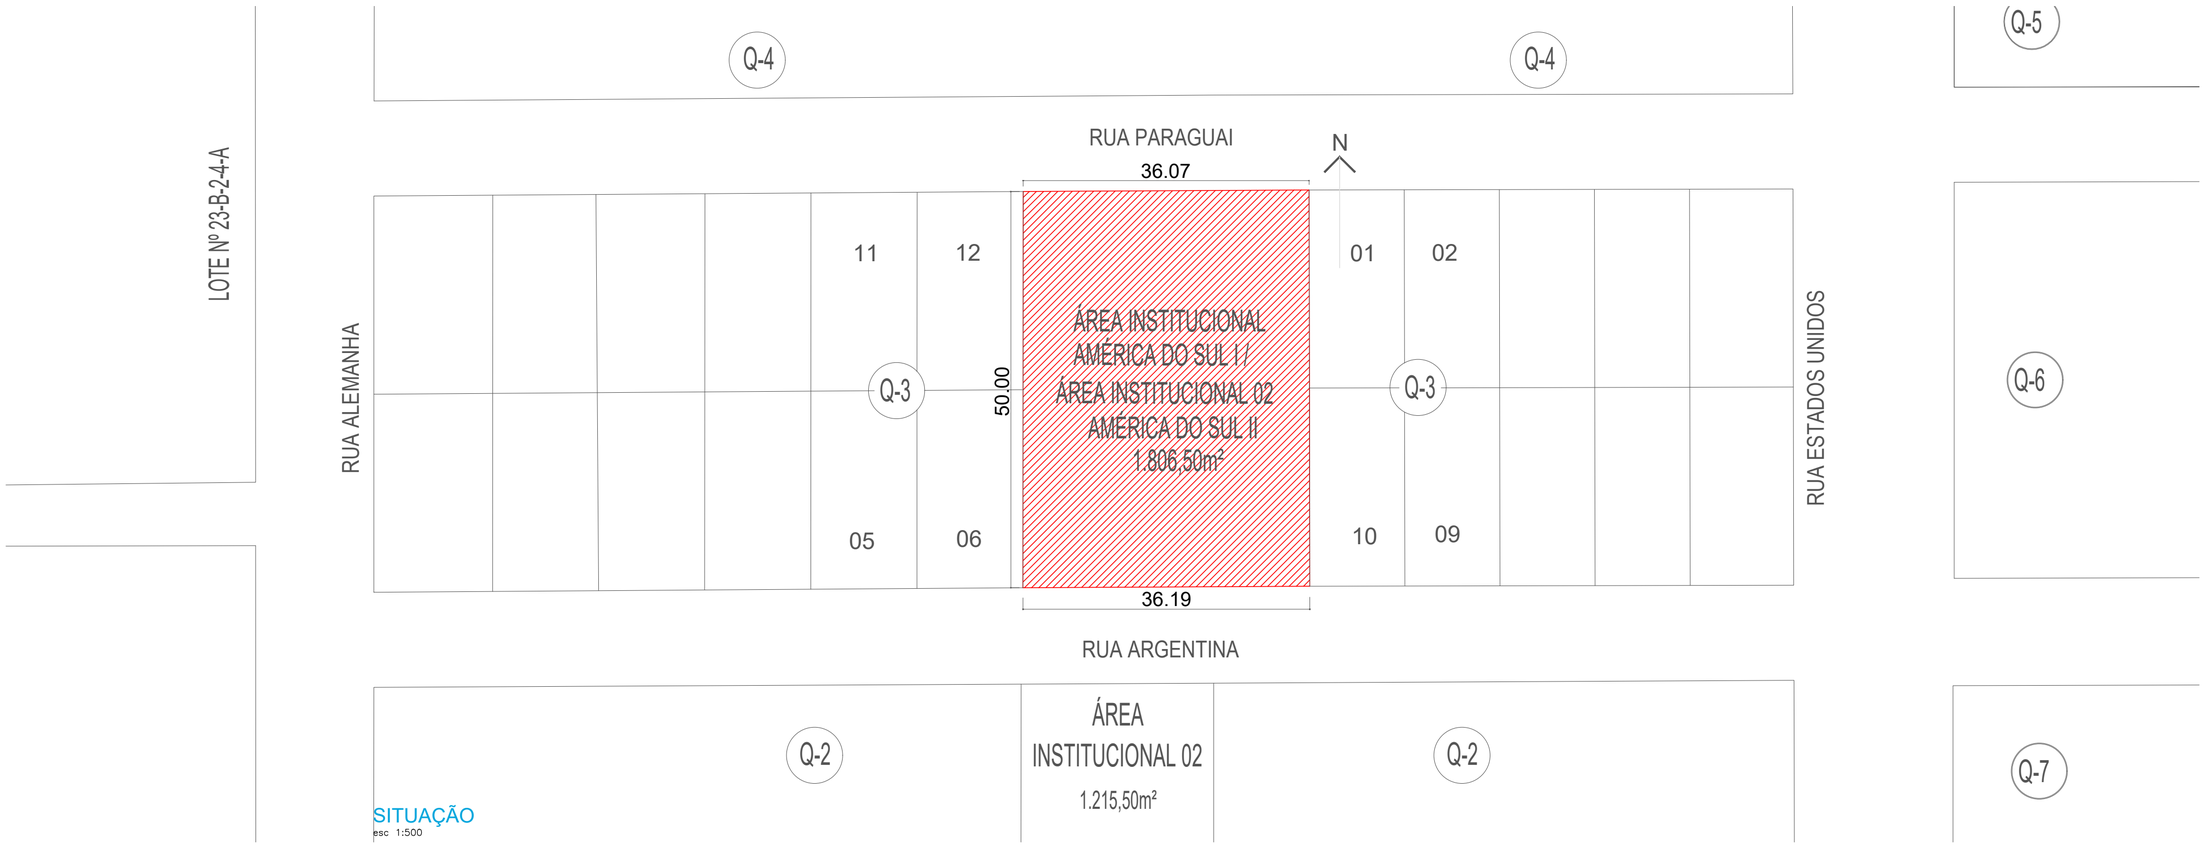


SITUAÇÃO
esc 1:500

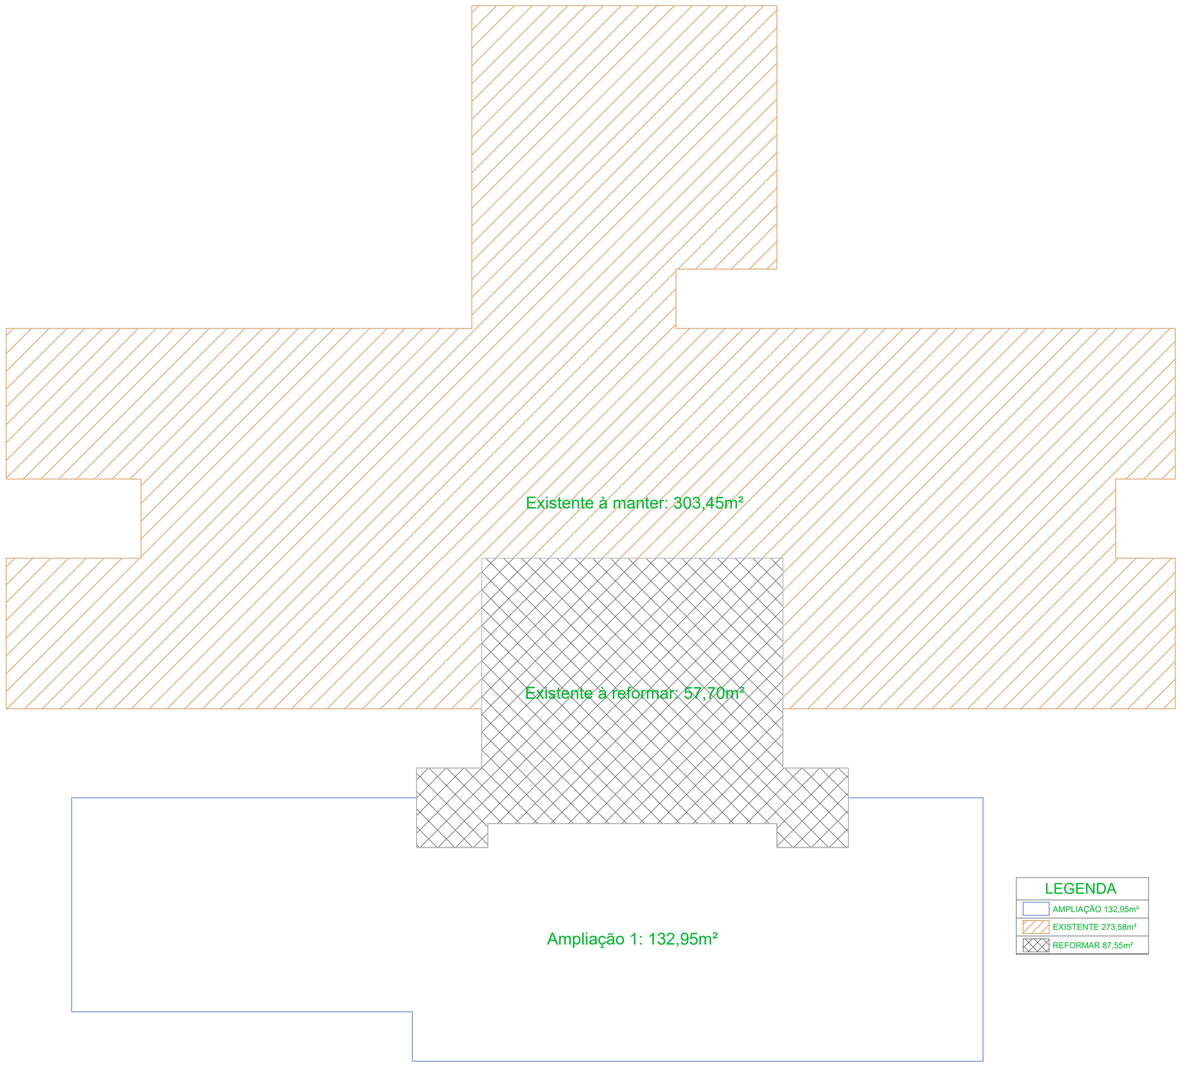

QUADRO DE ÁREAS
esc 1:100

PREFEITURA DO MUNICÍPIO DE PARAÍSO DO NORTE
Avenida Tapejara, 88 - Centro - Cx. Postal n° 91 - CEP. 87780-000 - Fone: (44) 3431-8000
Paraíso do Norte - Estado do Paraná - CNPJ: 75.476.556/0001-58
www.paraisodonorte.pr.gov.br - e-mail: engenharia@paraisodonorte.pr.gov.br
urbanismo@paraisodonorte.pr.gov.br

prancha nº

PROJETO ARQUITETÔNICO

02/16

CONTEÚDO:
ÁREAS E SITUAÇÃO

OBRA:
REFORMA E AMPLIAÇÃO DA UBS AMÉRICA DO SUL - CONSTRUÇÃO DE UMA FARMÁCIA

LOCAL:
RUA ARGETINA, N°145 - RESIDENCIAL AMÉRICA DO SUL

PROPRIETÁRIO:
PREFEITURA MUNICIPAL DE PARAÍSO DO NORTE

SITUAÇÃO:



PROPRIETÁRIO:
PREFEITURA MUNICIPAL DE PARAÍSO DO NORTE
CNPJ sob nº 75.476.556/0001-58

PROJETO:
VERÔNICA OLIVEIRA OLIVETI MODENA
Arquiteta e Urbanista
CAU A59120-3

ARQUIVO:
ubs 2.dwg

DATA DO PROJETO:
JULHO 2025

ESCALA:
INDICADA

EXECUÇÃO:

OBSERVAÇÕES:

ÁREA DO LOTE ÁREA INSTITUCIONAL DO AMÉRICA DO SUL I/ ÁREA INSTICIONAL	1.806,50m²
ÁREA INSTITUCIONAL 02 AMÉRICA DO SUL II	
ÁREA A CONSTRUIR	132,95m²
ÁREA EXISTENTE À REFORMAR	57,70m²
ÁREA EXISTENTE À MANTER	303,45m²
ÁREA TOTAL	493,65m²

APROVAÇÃO:

SCIENTIA ET LABOR