


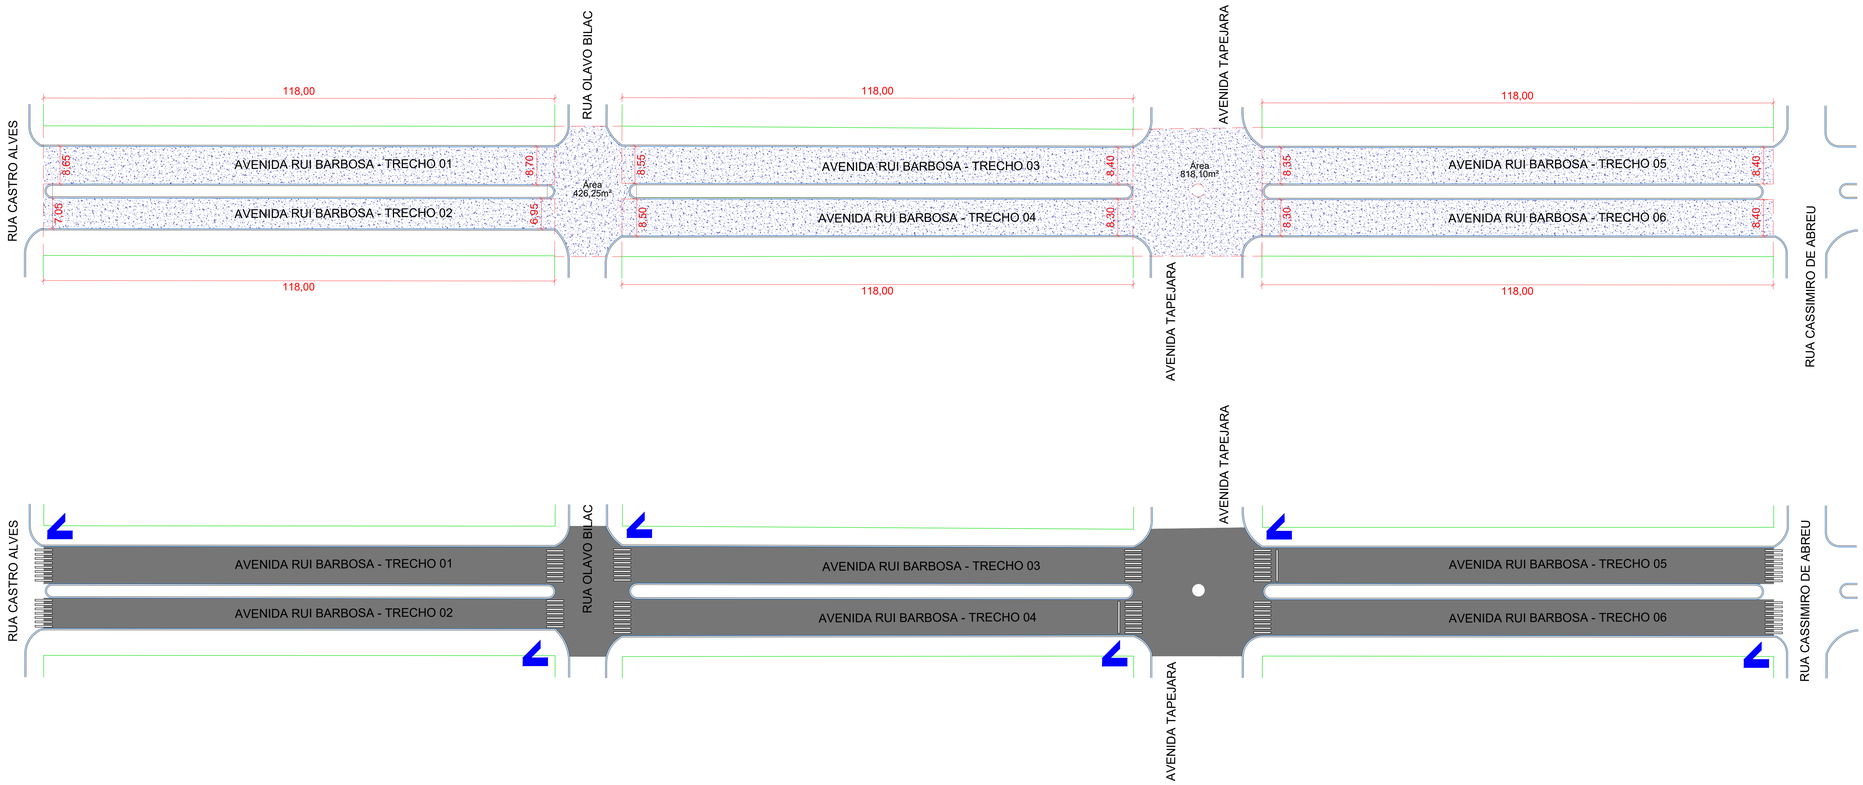

RUA	TRECHO	ÁREA (M²)
Avenida Rui Barbosa	Entre R Castro Alves e R Olavo Bilac Trecho 01	1.023,65
Avenida Rui Barbosa	Entre R Castro Alves e R Olavo Bilac Trecho 02	991,20
Avenida Rui Barbosa	Entre R Olavo Bilac e Av Tapejara Trecho 03	1.000,05
Avenida Rui Barbosa	Entre R Olavo Bilac e Av Tapejara Trecho 04	991,20
Avenida Rui Barbosa	Entre Av Tapejara e R Cassimiro de Abreu Trecho 05	988,25
Avenida Rui Barbosa	Entre Av Tapejara e R Cassimiro de Abreu Trecho 06	985,30
SOMA DOS CRUZOS		1.244,35
SUBTOTAL		7.224,00



PREFEITURA DO MUNICÍPIO DE PARAÍSO DO NORTE
Avenida Tapejara, 88 - Centro - Cx. Postal nº 91 - CEP. 87780-000 - Fone: (44) 3431-8000
Paraíso do Norte - Estado do Paraná - CNPJ: 75.476.556/0001-58
www.paraisodonorte.pr.gov.br - e-mail: engenharia@paraisodonorte.pr.gov.br
urbanismo@paraisodonorte.pr.gov.br

PROJETO DE RECAPEAMENTO — PRANCHA Nº: ÚNICA

CONTEÚDO:
PLANTA DE RECAPE, SINALIZAÇÃO E DETALHES

OBRA:
RECAPEAMENTO ASFÁLTICO EM VIAS URBANAS

LOCAL:
PARAÍSO DO NORTE - PR

PROPRIETÁRIO:
PREFEITURA MUNICIPAL DE PARAÍSO DO NORTE

QUADRO DE ÁREAS:
ÁREA TOTAL RECAPE: 7.224,00m²
ESPESSURA DO RECAPE: 3 CM
CBUQ: 550,47 ton

PROPRIETÁRIO:
PREFEITURA DO MUNICÍPIO DE PARAÍSO DO NORTE
CNPJ sob nº 75.476.556/0001-58

PROJETO:
VINICIUS OLIVEIRA DE BARROS
OLIVEIRA DE BARROS
VINICIUS OLIVEIRA DE BARROS
ENGENHEIRO CIVIL
CREA: PR-130.847/D

ARQUIVO: Recape 500.dwg

DATA DO PROJETO: JUNHO/2026

ESCALA: 1:500

EXECUÇÃO:

OBSERVAÇÕES:

APROVAÇÃO:

SCIENTIA ET LABOR