

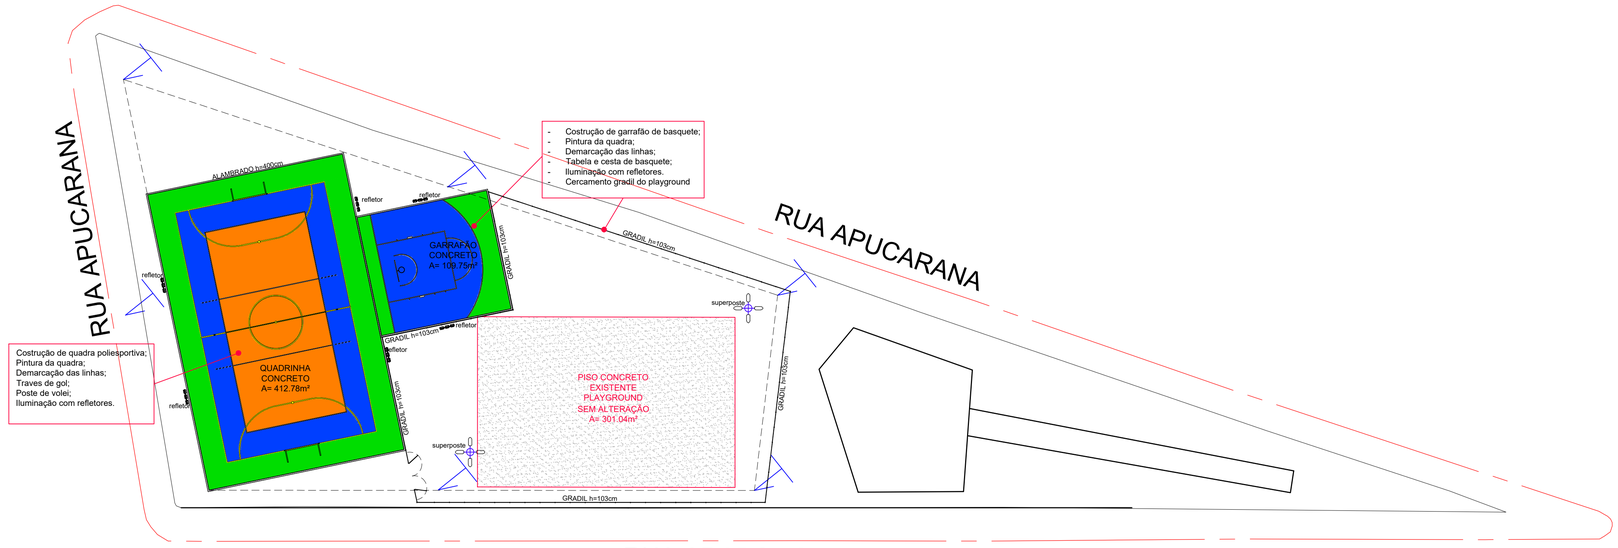


IMPLANTAÇÃO
esc 1:250

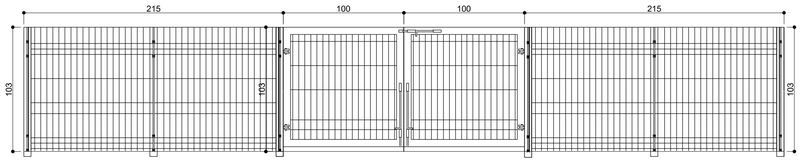

GRADIL - 103cm
esc 1:25 (em centímetros)

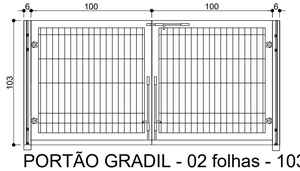

PORTÃO GRADIL - 02 folhas - 103cm
esc 1:25 (em centímetros)

PREFEITURA DO MUNICÍPIO DE PARAÍSO DO NORTE
Avenida Tapejara, 88 - Centro - CEP. 87780-000 - Fone: (44) 3910-0011
Paraíso do Norte - Estado do Paraná - CNPJ: 75.476.556/0001-58
www.paraisodonorte.atende.net - e-mail: engenharia@paraisodonorte.pr.gov.br
urbanismo@paraisodonorte.pr.gov.br

PROJETO ARQUITETÔNICO — prancha nº 02/06

CONTEÚDO: PLANTA BAIXA, CORTES E DETALHAMENTO

OBRA: **1- Revitalização Praça Ouro Verde -**
2 - Rede de Proteção Campo de Futebol Municipal Paulo A. da Silva

LOCAL: 1 - Praça Ouro Verde s/n, Q-13 - Conj. Ouro Verde
2 - Campo de Futebol M. Paulo A. da Silva, L 07 a 17, Q-06, Vila Santa Terezinha - Paraíso do Norte - Paraná.

PROPRIETÁRIO: PREFEITURA MUNICIPAL DE PARAÍSO DO NORTE

SITUAÇÃO - sem escala:
CAMPO DE FUTEBOL MUNICIPAL PAULO A. DA SILVA 6
PRAÇA CONJUNTO OURO VERDE 13

PROPRIETÁRIO:
PREFEITURA DO MUNICÍPIO DE PARAÍSO DO NORTE
CNPJ sob nº 75.476.556/0001-58

PROJETO:
felipe toshimitsu heggler:07241776 984
Assinado de forma digital por felipe toshimitsu heggler:07241776 984
Dados: 2026.10.16 10:54:51 -03'00'
Felipe Toshimitsu Heggler
CREA PR-230.665/D

QUADRO DE ÁREAS:
TERRENO CAMPO PAULO A. DA SILVA: 6.776,00m²
TERRENO PÇ. CONJ. OURO VERDE: 1.823,60m²

EXECUÇÃO:

TAXA DE OCUPAÇÃO: (%) | ÁREA PERMEÁVEL: (%) | DATA DO PROJETO: AGOSTO / 2026 | ESCALA: INDICADA
ULTIMA ATUALIZAÇÃO: 10/08/2026

ARQUIVO: Revit Ouro Verde.dwg

APROVAÇÃO: