


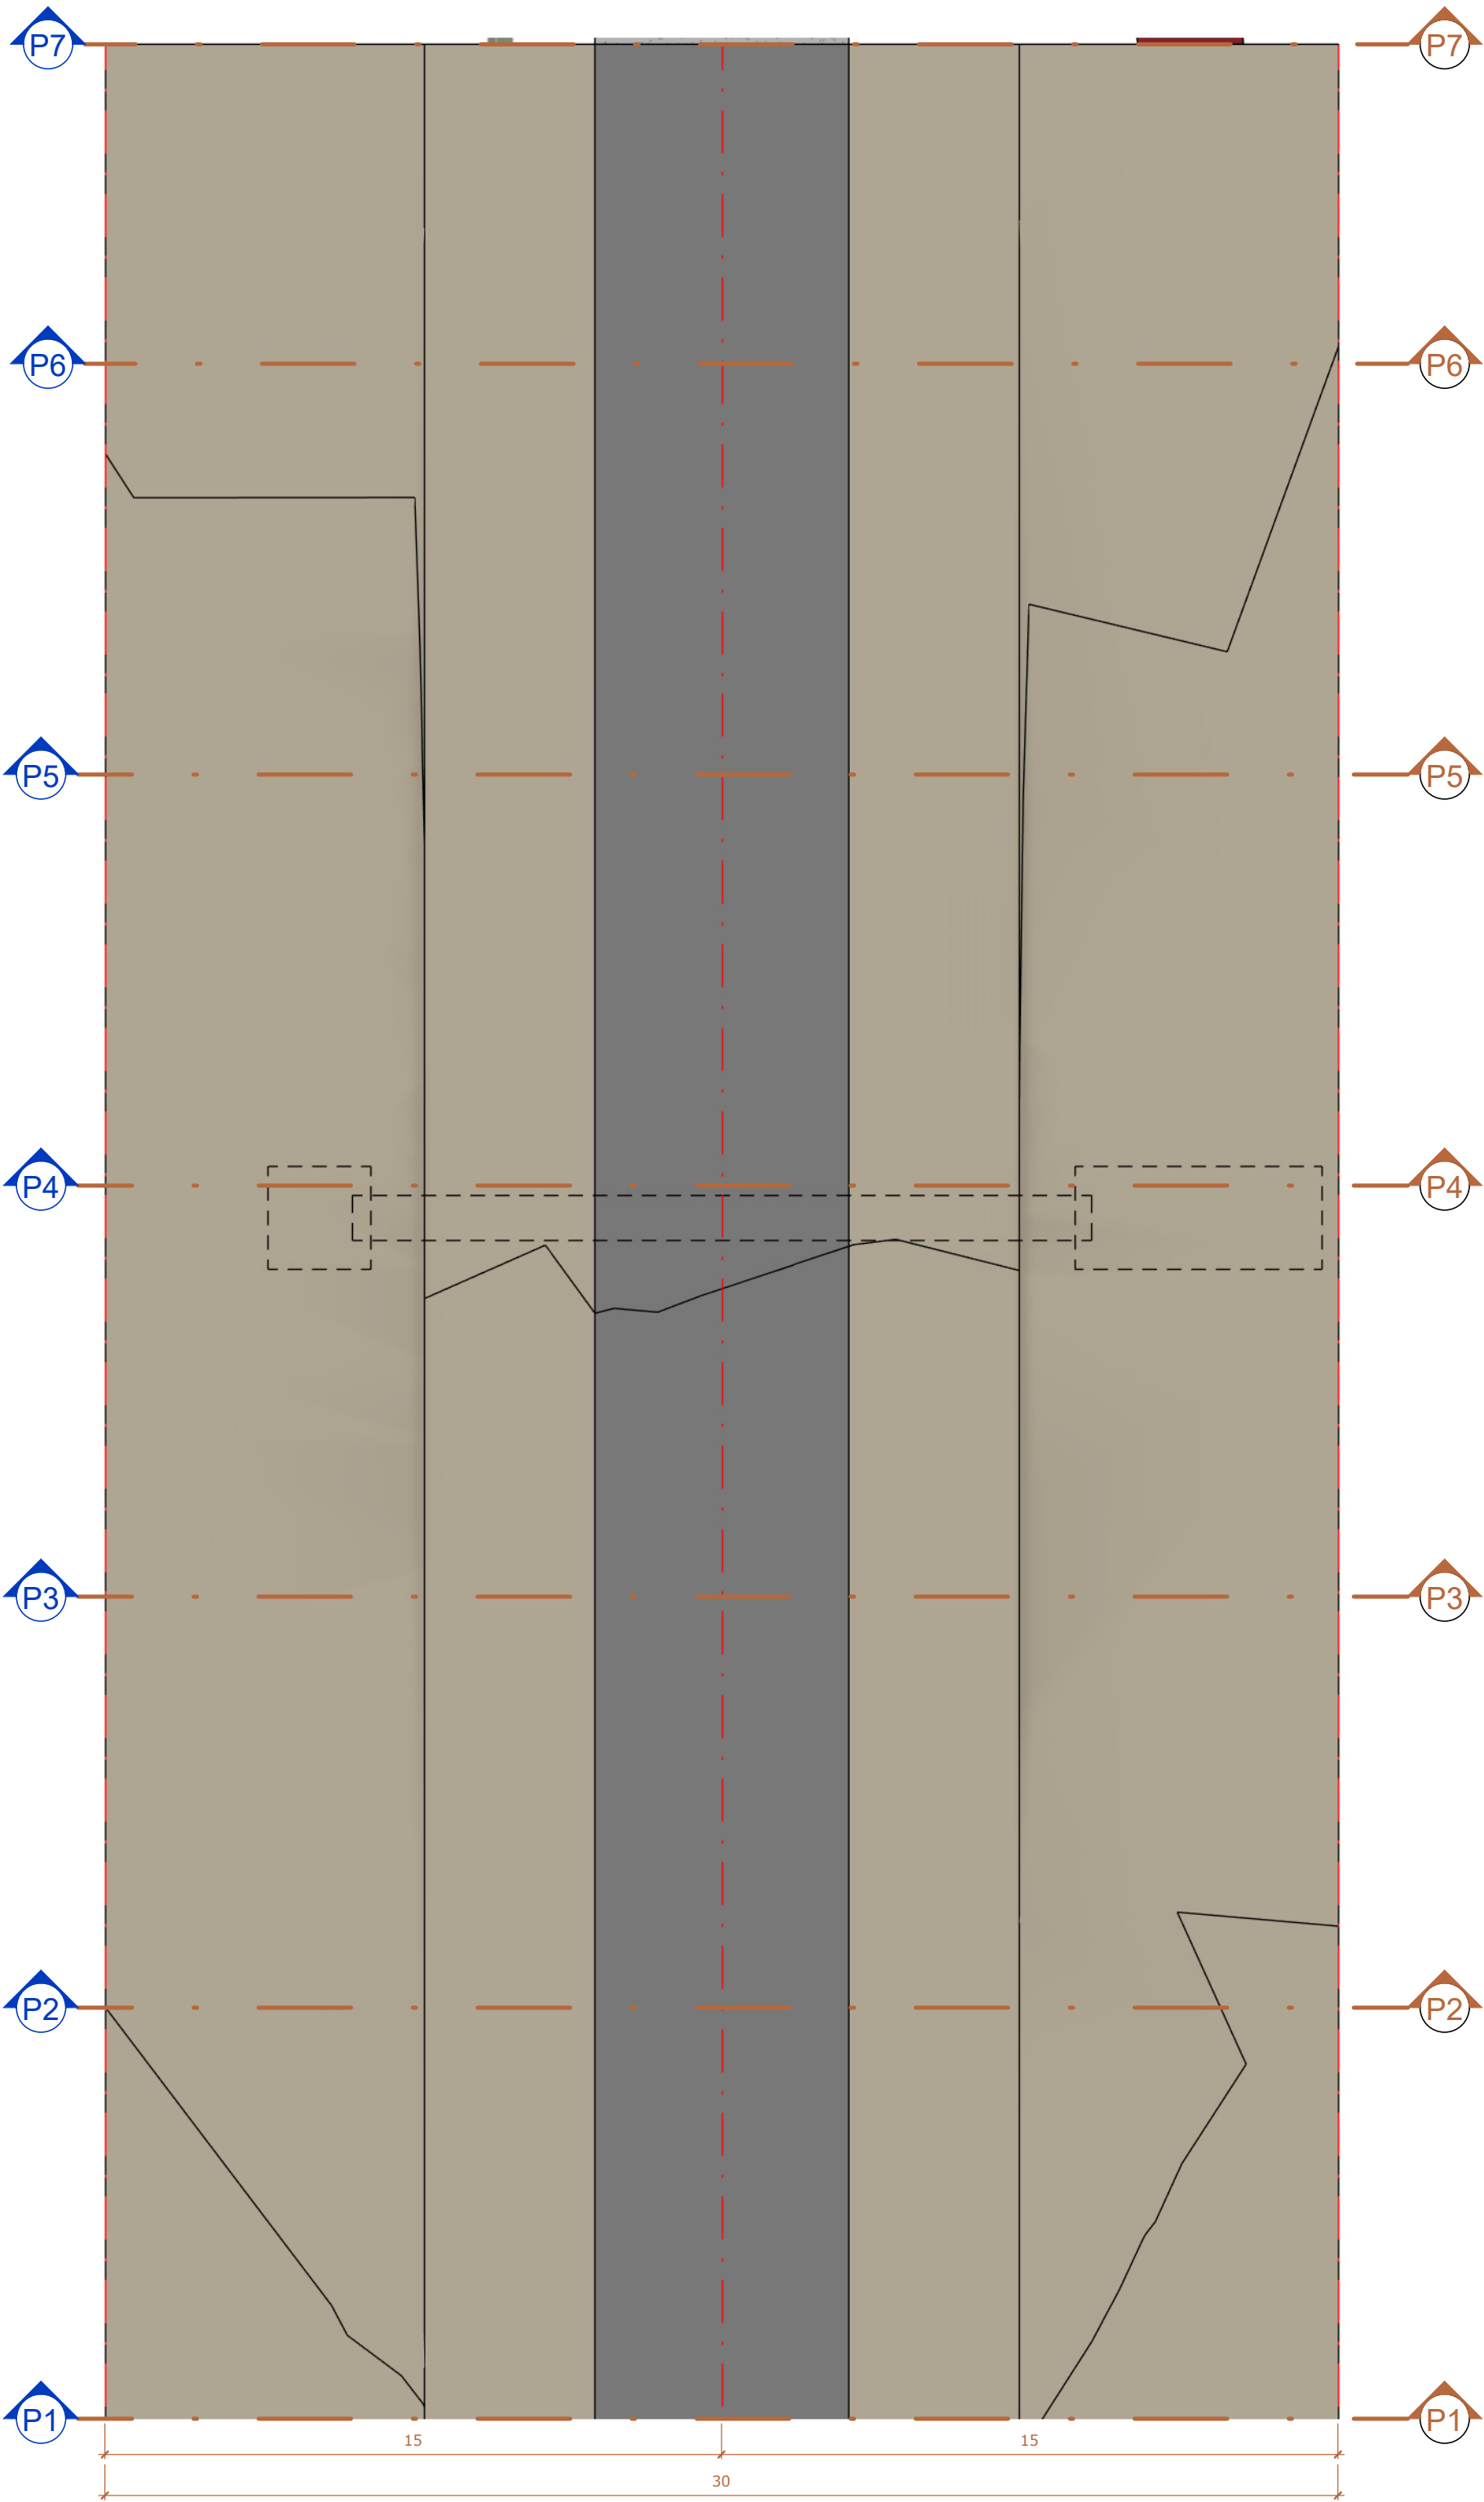

TERRAPLANAGEM
1 : 150

TABELA DE CORTE E ATERRO		
ATERRO	CORTE	RESULTADO CORTE / ATERRO
155.48 m²	0.00 m³	155.48 m³
161.80 m²	0.00 m³	161.80 m³
3.74 m²	2.56 m³	1.19 m³
6.05 m²	2.88 m³	3.17 m³
327.07 m²	5.44 m³	321.63 m³

LEGENDA:


ATERRO

CORTE


PROJ. TERRENO EXISTENTE




PERFIL 1
1 : 100

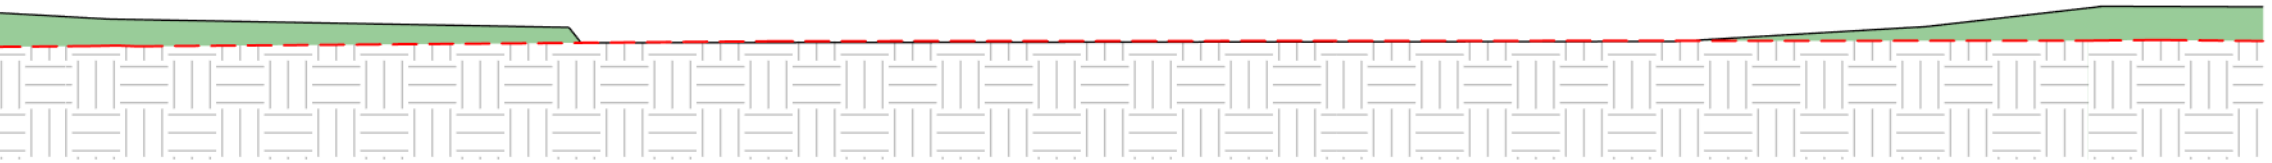


PERFIL 2
1 : 100

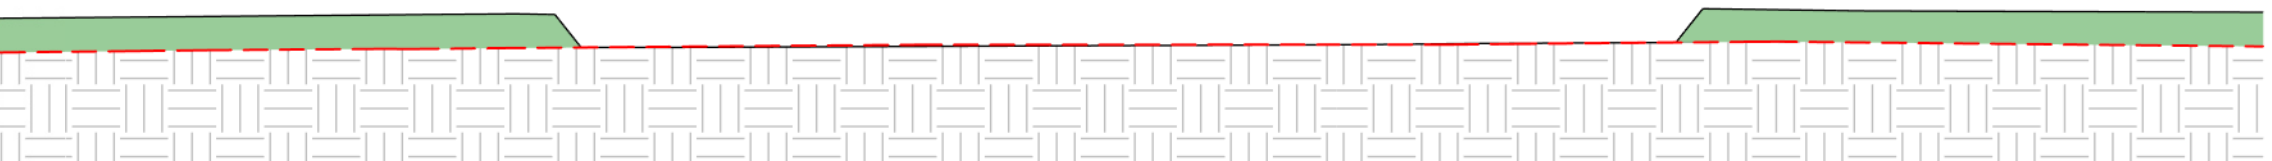


PERFIL 3
1 : 100

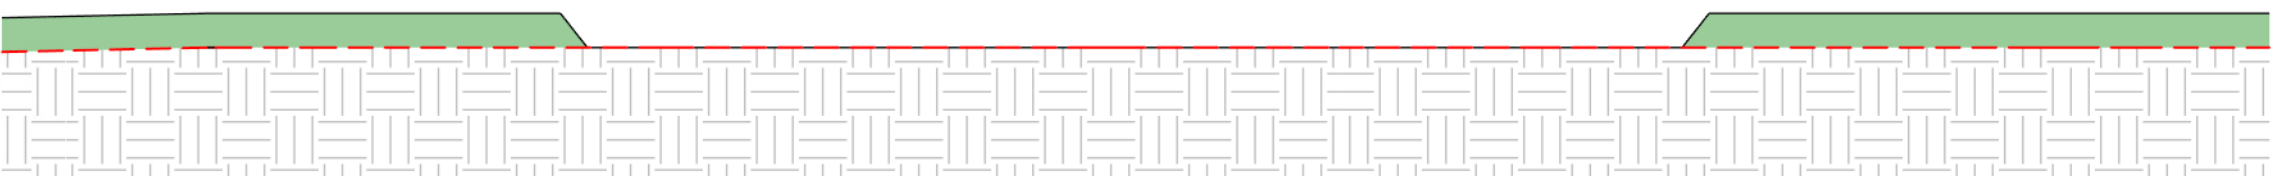


PERFIL 4
1 : 100

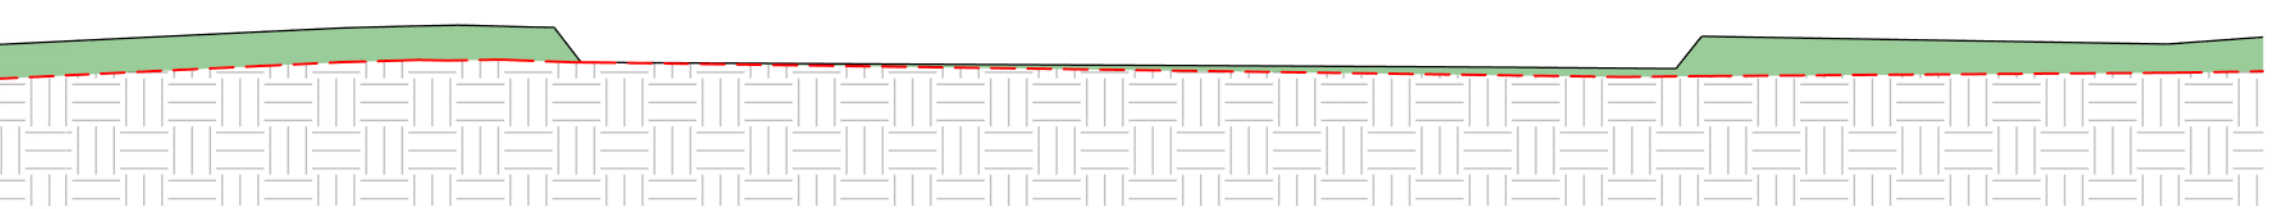

PERFIL 5
1 : 100

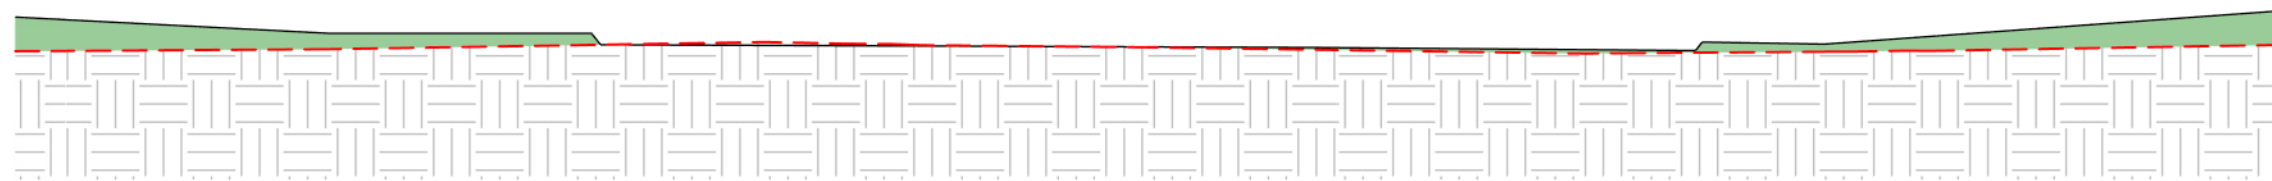

PERFIL 6
1 : 100

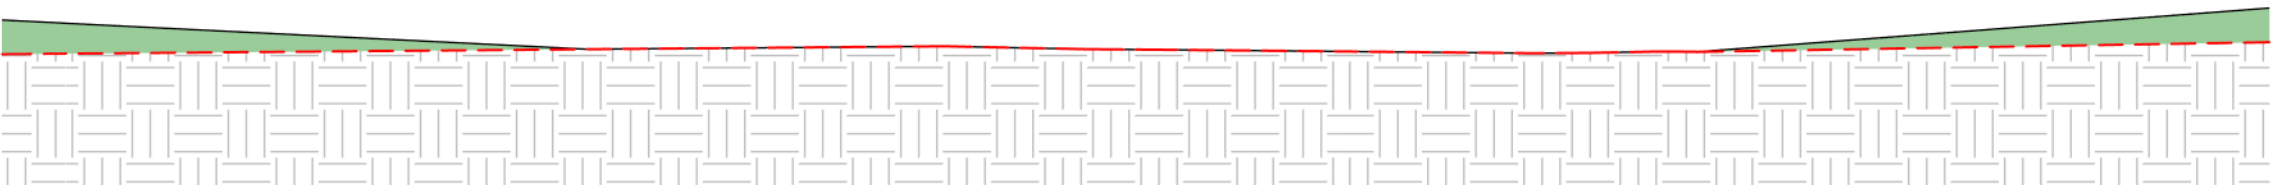

PERFIL 7
1 : 100

Arquitetura em Projetos
Tel.: (44) 3639-4057 (44) 9973-5458 (44) 8401-4168
End.: Avenida Rio de Janeiro, nº 4998, Zona 02
Cep. 87.501-370 - Umuarama-PR.
E-mail: apoioarquiteturaeengenharia@hotmail.com
Homepage: apoioarquitetura.com.br
Resp. Téc: Elson Henrique - CAU A95934-0

MUNICÍPIO DE SANTO ANTÔNIO DO CAIUÁ
SECRETARIA DE PLANEJAMENTO URBANO

TERRAPLANAGEM

PROJETO/OBRA:
CONSTRUÇÃO DE UM PORTAL TURÍSTICO DE ACESSO À CIDADE

LOCAL DA OBRA:
RODOVIA PR 556 (TRECHO 556S0030EPR) KM14 + 674,00 m. SANTO ANTÔNIO DO CAIUÁ (B) SÃO JOÃO DO CAIUÁ (A) - CEP 87730-000, SANTO ANTÔNIO DO CAIUÁ - PR

CONTEÚDO:
TERRAPLANAGEM, PERFIS

RESP. TÉCNICO:
ELSON HENRIQUE CAMPOS BENTO
ARQUITETO E URBANISTA - CAU A95.934-0

PROPRIETÁRIO:
MUNICÍPIO DE SANTO ANTÔNIO DO CAIUÁ
CNPJ nº: 75.483.230/0001-58

01-01

ESCALA INDICADA
09/2024
PRANCHIA
A1