



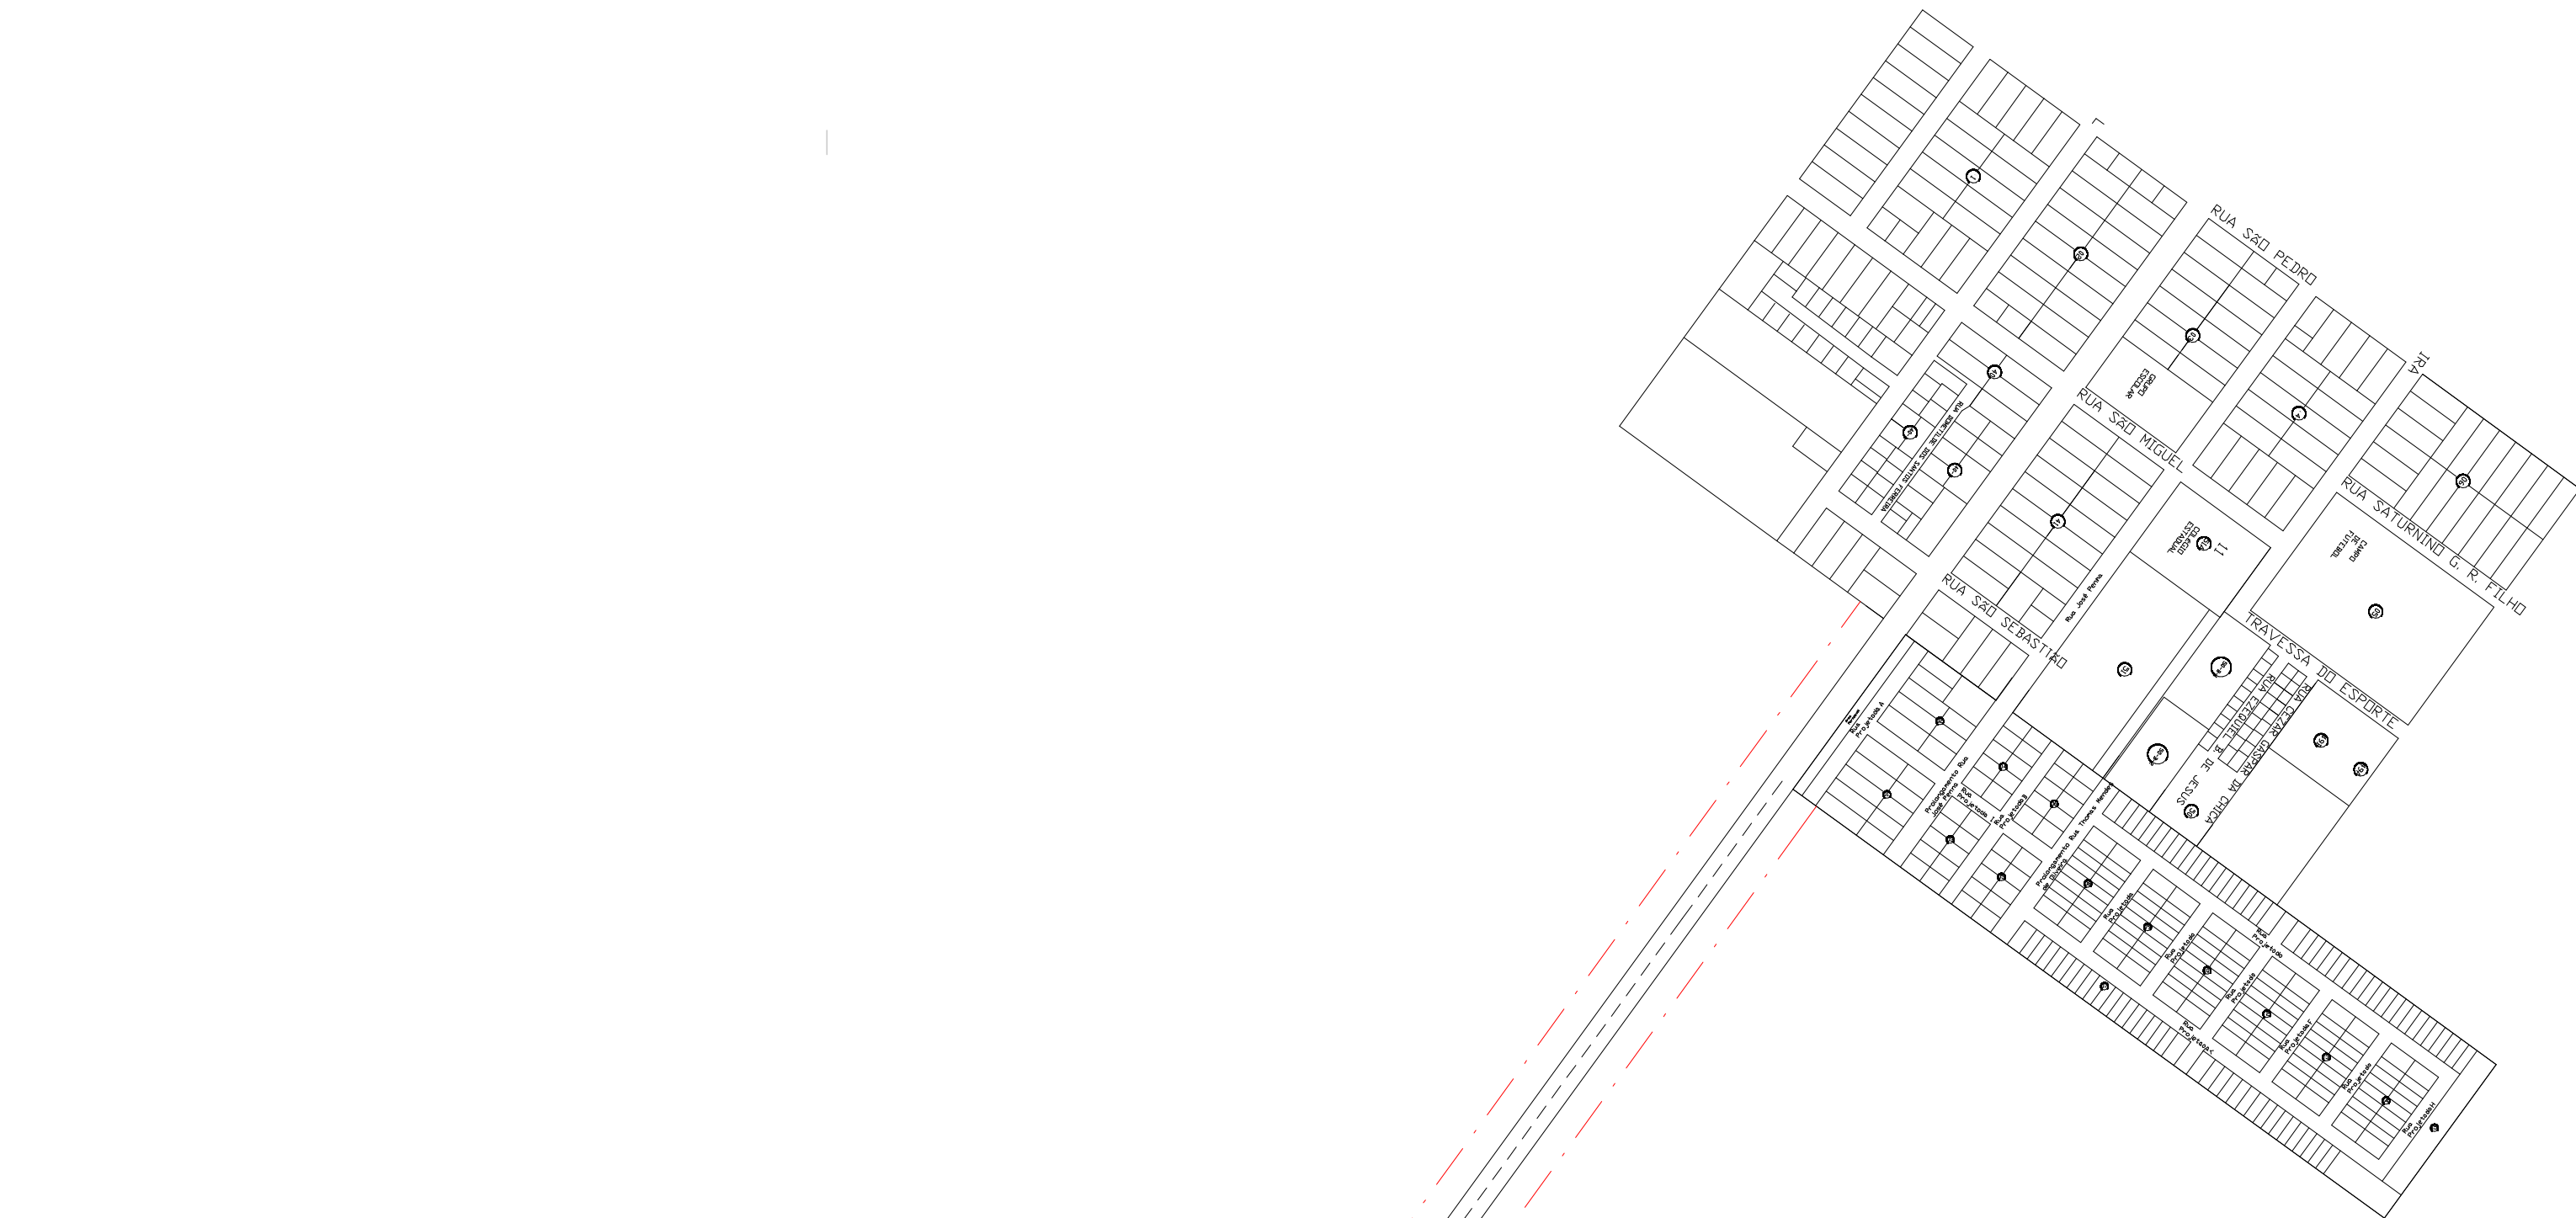

PLANTA DE SITUAÇÃO
1 : 2250

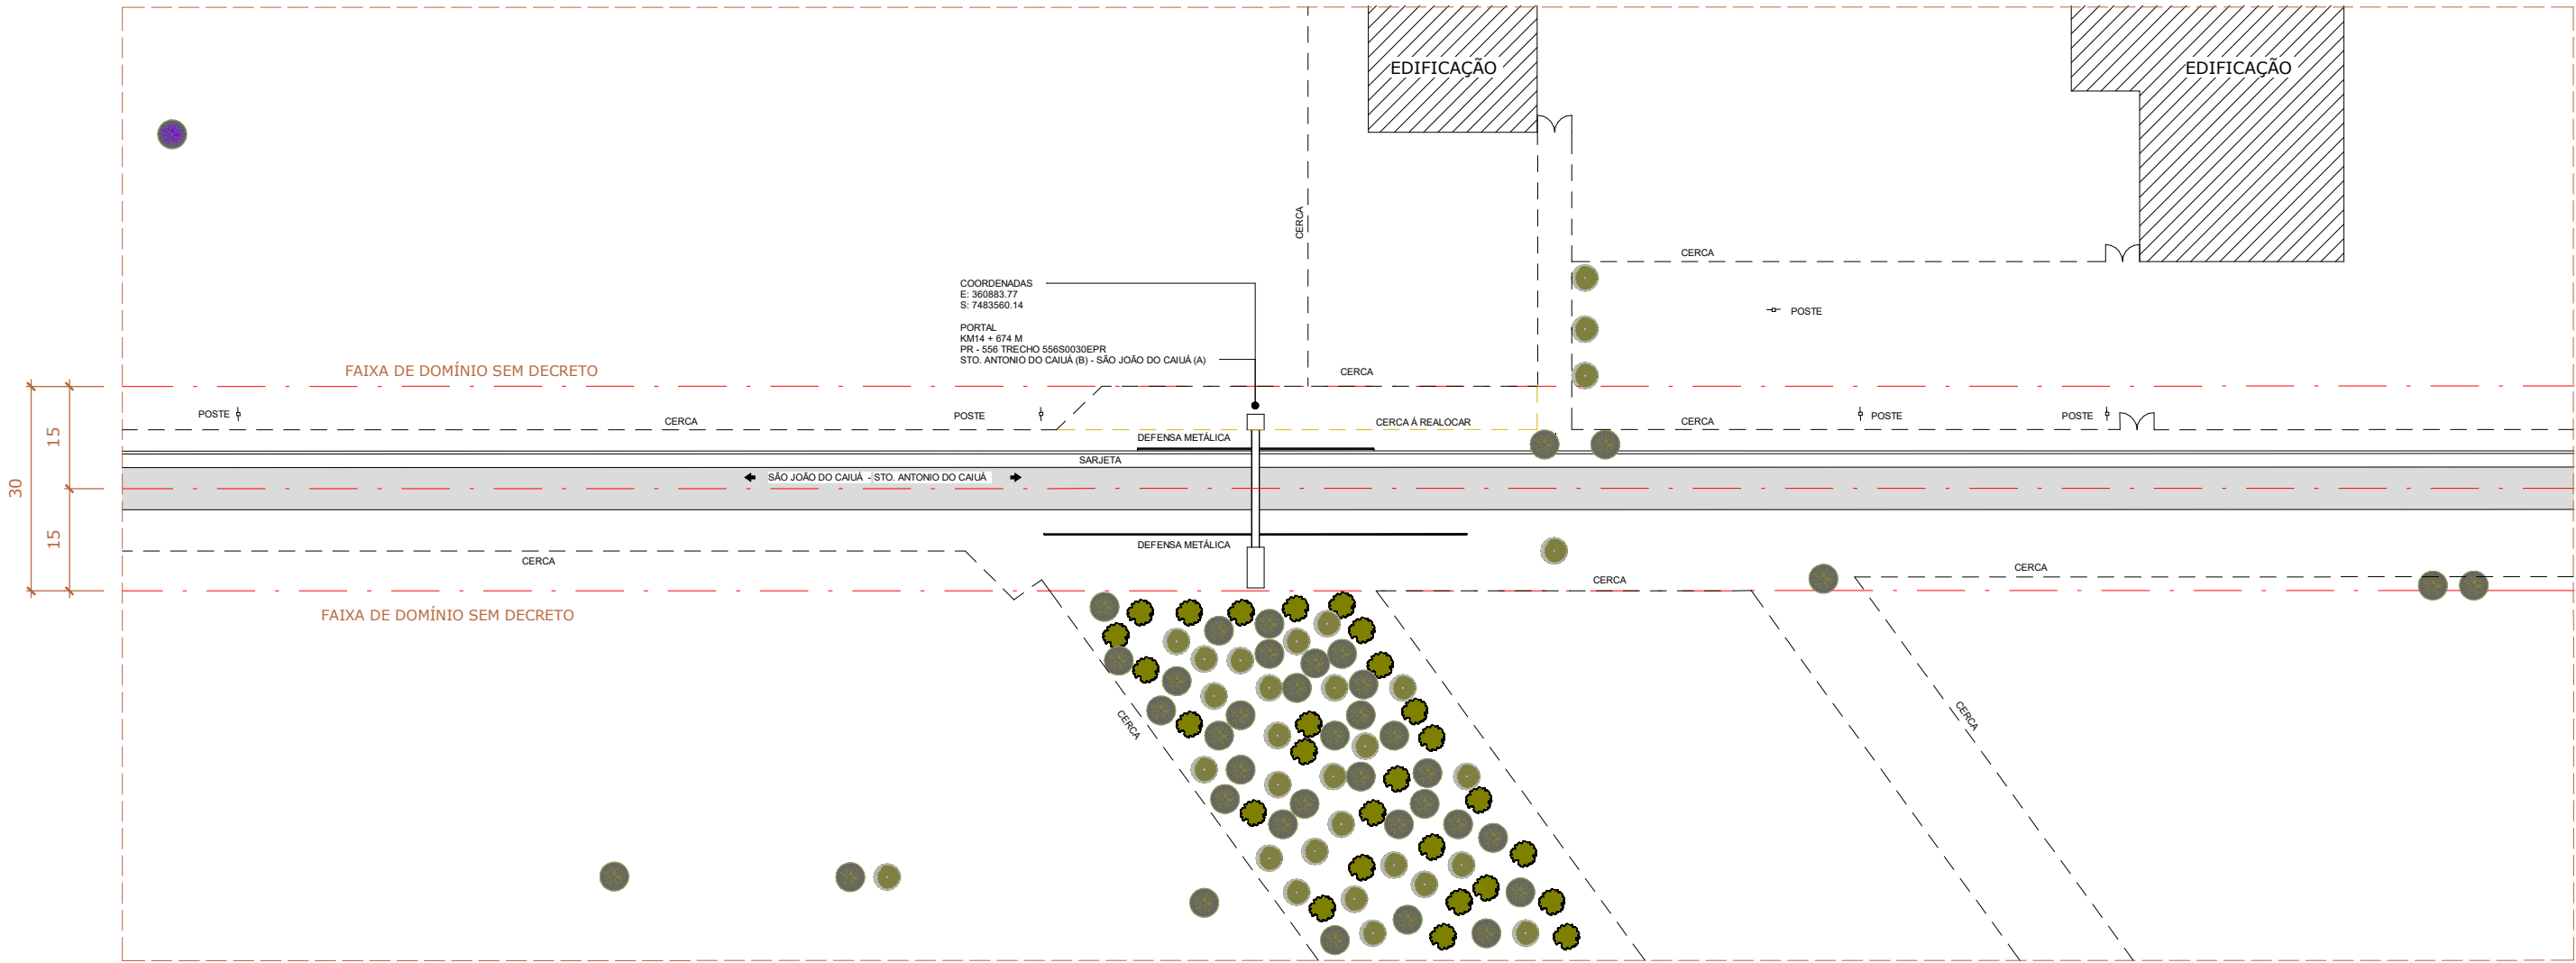

SITUAÇÃO E INTERFERÊNCIA
1 : 1000

COORDENADAS
E: 360883.77
S: 7483560.14
PORTAL
KM14 + 674 M
PR - 556 TRECHO 556S0030EPR
STO. ANTONIO DO CAIUÁ (B) - SÃO JOÃO DO CAIUÁ (A)



MAPA DE LOCALIZAÇÃO
1 : 1



Arquitetura em Projetos

Tel.: (44) 3639-4057 (44) 9973-5458 (44) 8401-4168
End.: Avenida Rio de Janeiro, nº 4998, Zona 02
Cep. 87.501-370 - Umuarama-PR.
E-mail: apoioarquiteturaeengenharia@hotmail.com
Homepage: apoioarquitetura.com.br
Resp. Téc: Elson Henrique - CAU A95934-0

 MUNICÍPIO DE SANTO ANTÔNIO DO CAIUÁ SECRETARIA DE PLANEJAMENTO URBANO PROJETO DE LOCALIZAÇÃO	
PROJETO/OBRA: CONSTRUÇÃO DE UM PORTAL TURÍSTICO DE ACESSO À CIDADE	
LOCAL DA OBRA: RODOVIA PR 556 (TRECHO 556S0030EPR) KM14 + 674,00 m. SANTO ANTÔNIO DO CAIUÁ (B) SÃO JOÃO DO CAIUÁ (A) - CEP 87730-000, SANTO ANTÔNIO DO CAIUÁ - PR	
CONTEÚDO: MAPA DE LOCALIZAÇÃO, PLANTA DE SITUAÇÃO E SITUAÇÃO AMPLIADA	
RESP. TÉCNICO: ELSON HENRIQUE CAMPOS BENTO ARQUITETO E URBANISTA - CAU A95.934-0	PROPRIETÁRIO: MUNICÍPIO DE SANTO ANTÔNIO DO CAIUÁ CNPJ nº: 75.483.230/0001-58
Escala: INDICADA 08/2024 Prancha: A1	