




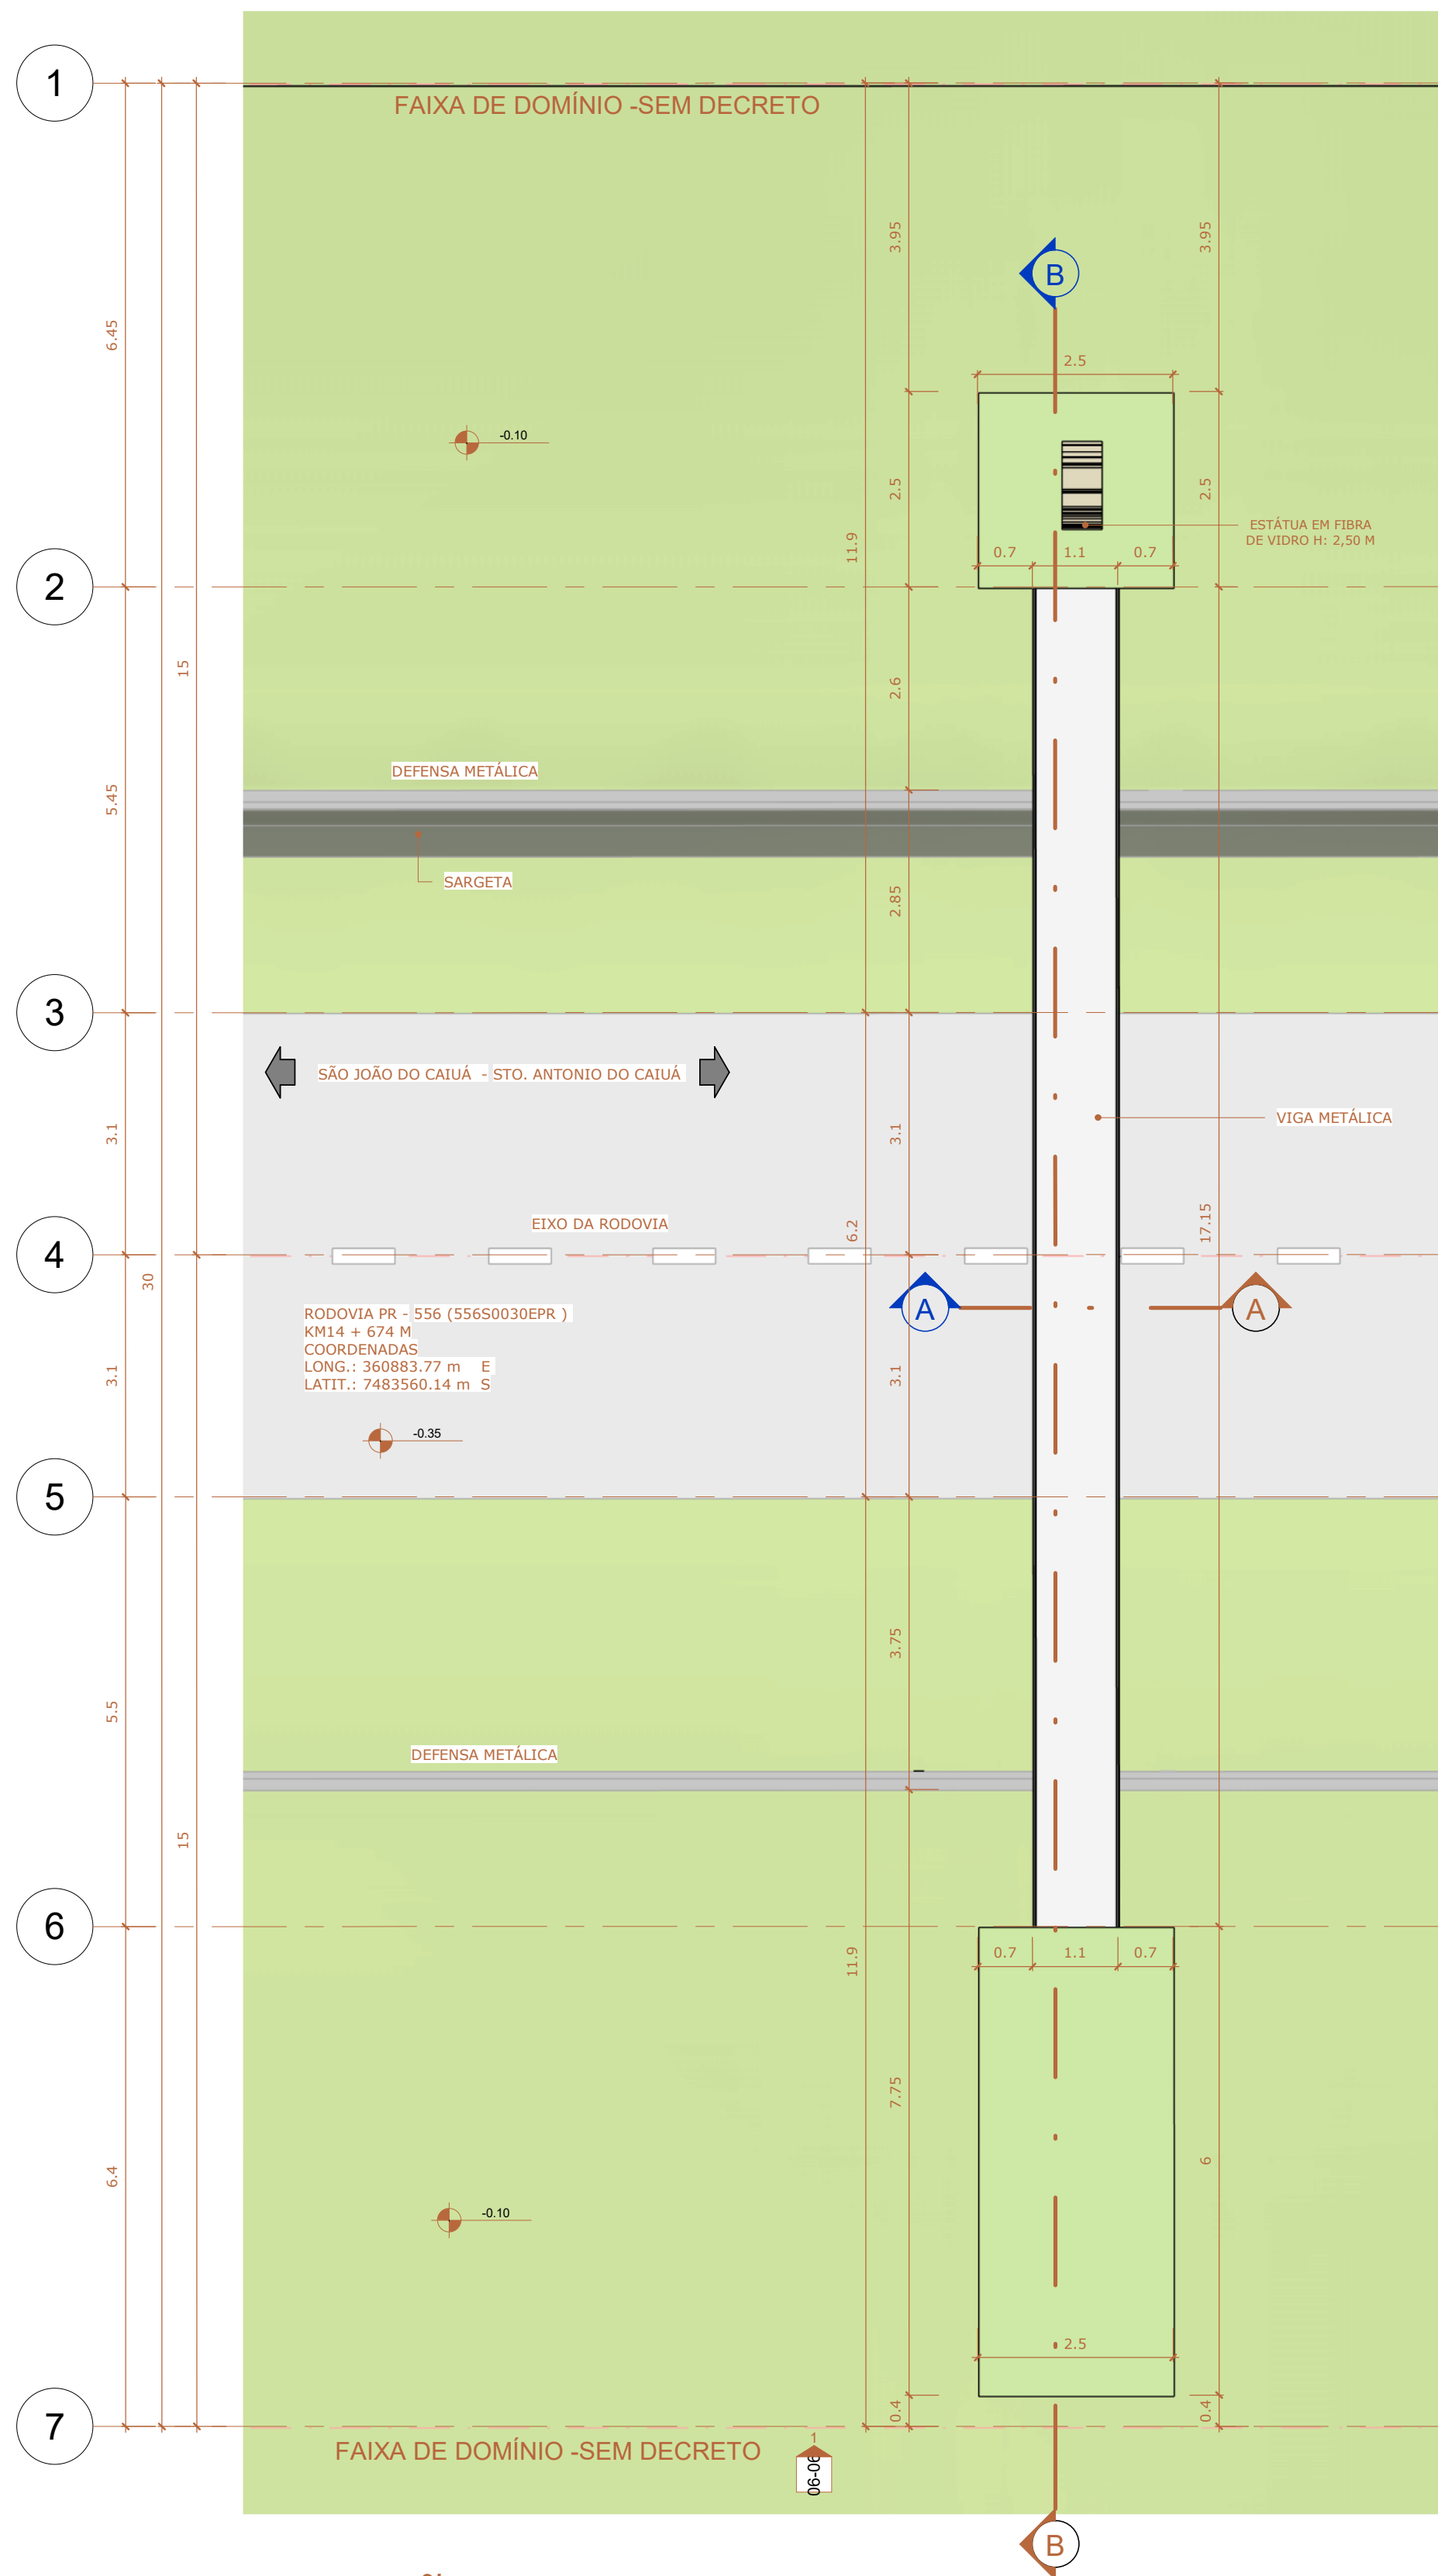


IMPLANTAÇÃO
1 : 75

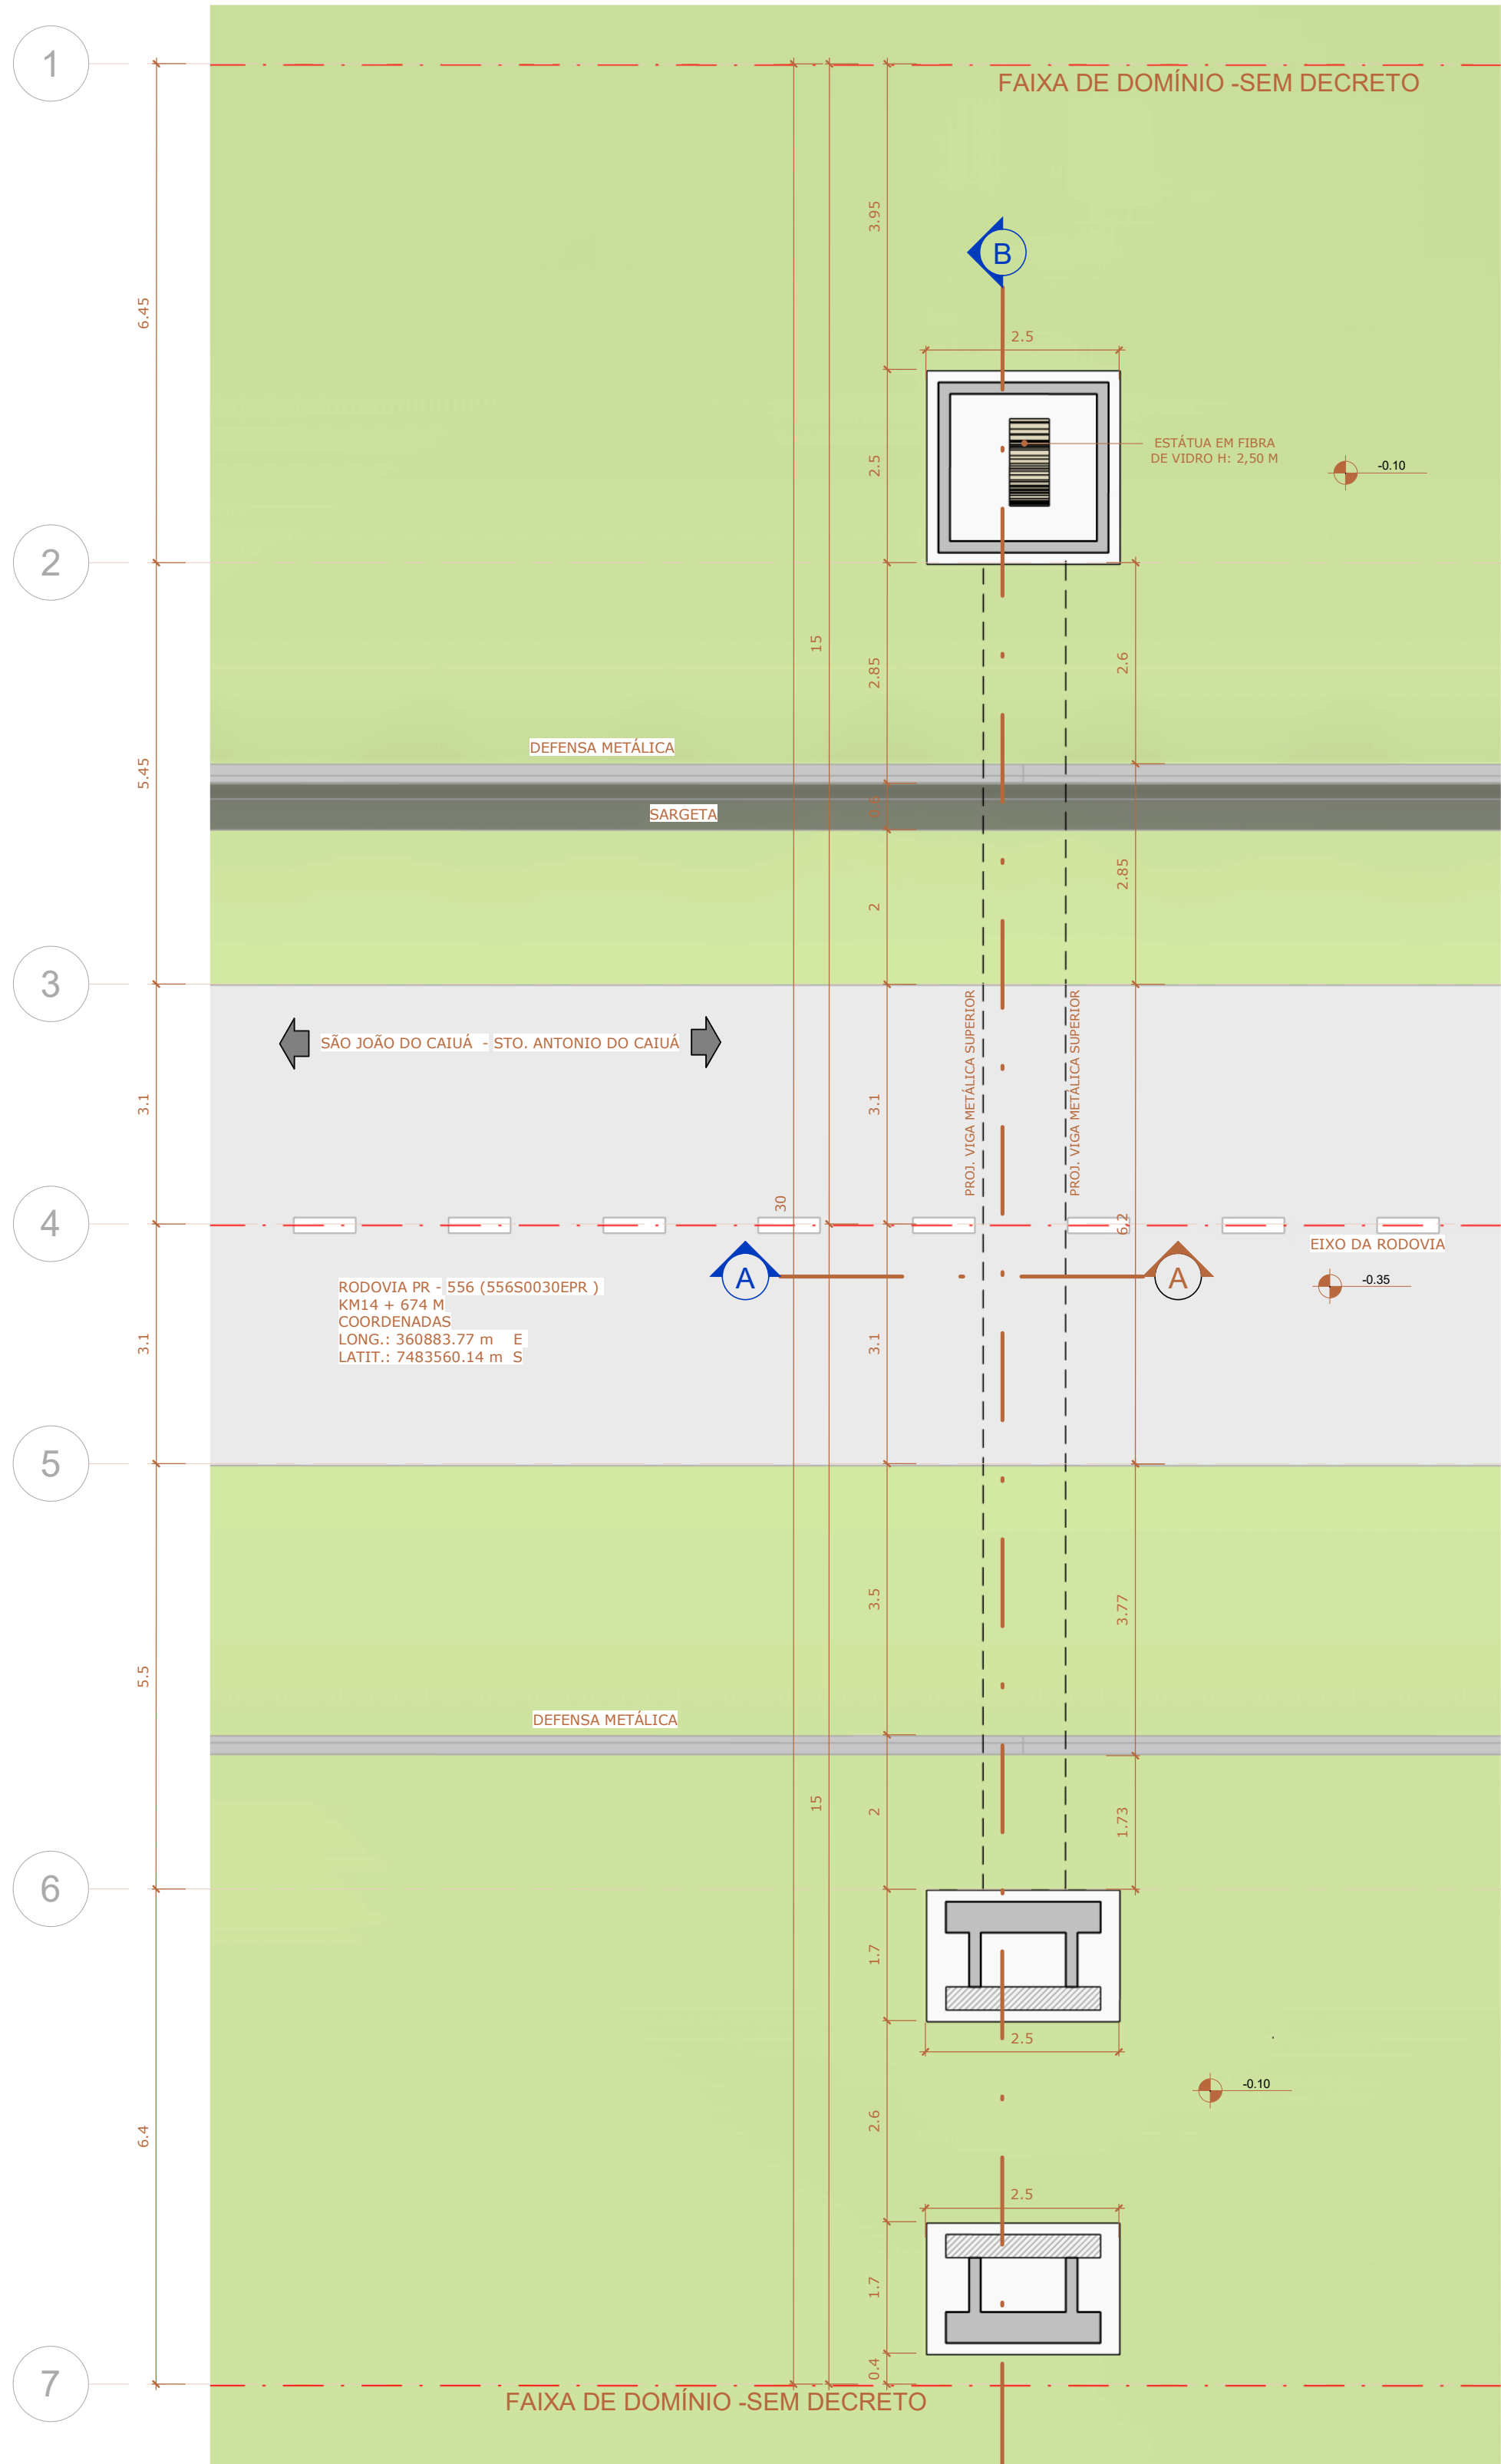


PLANTA BAIXA
1 : 75

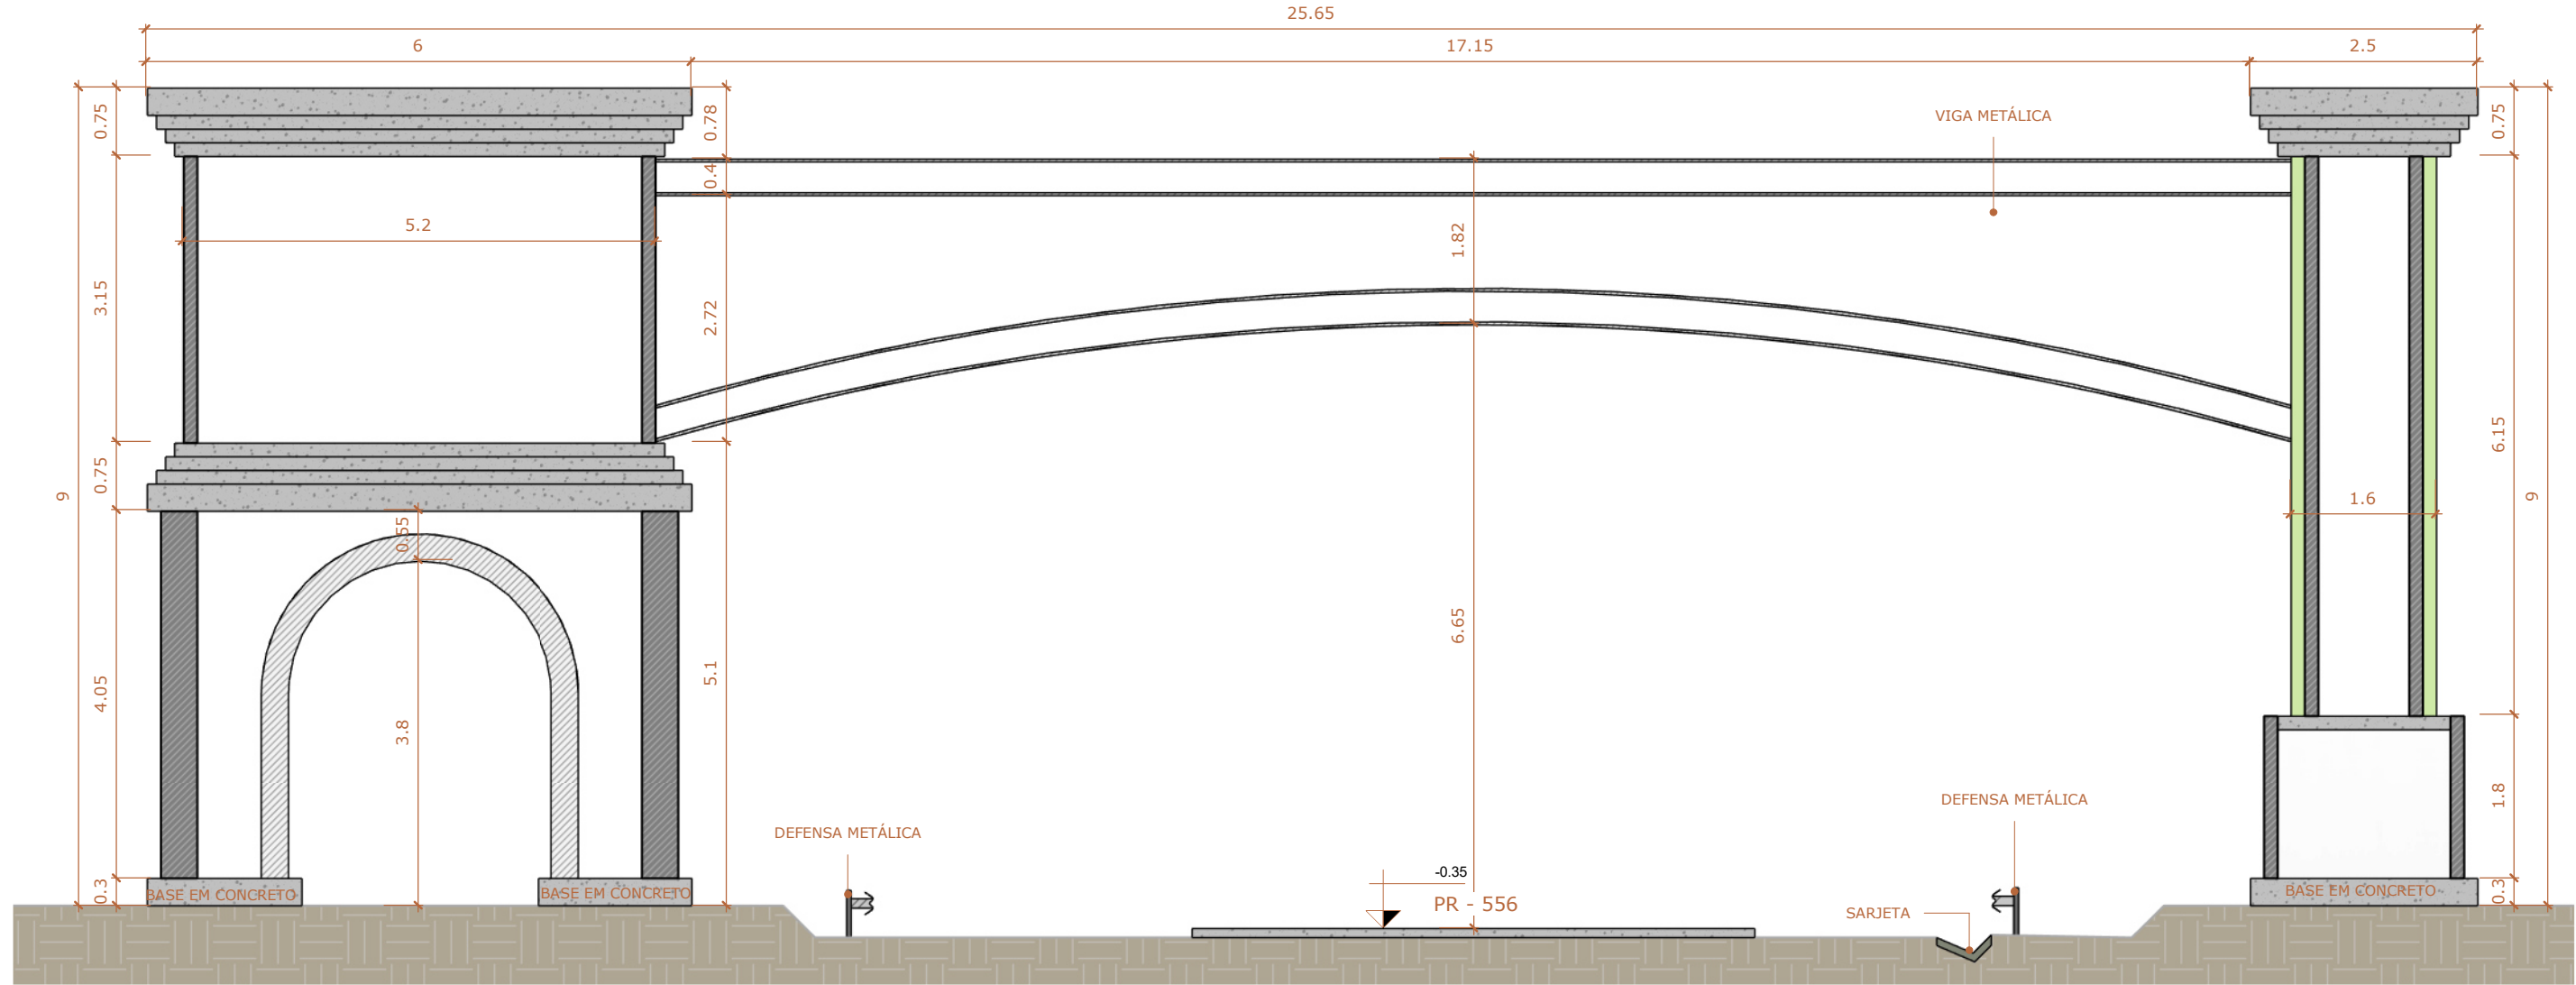

CORTE BB
1 : 75

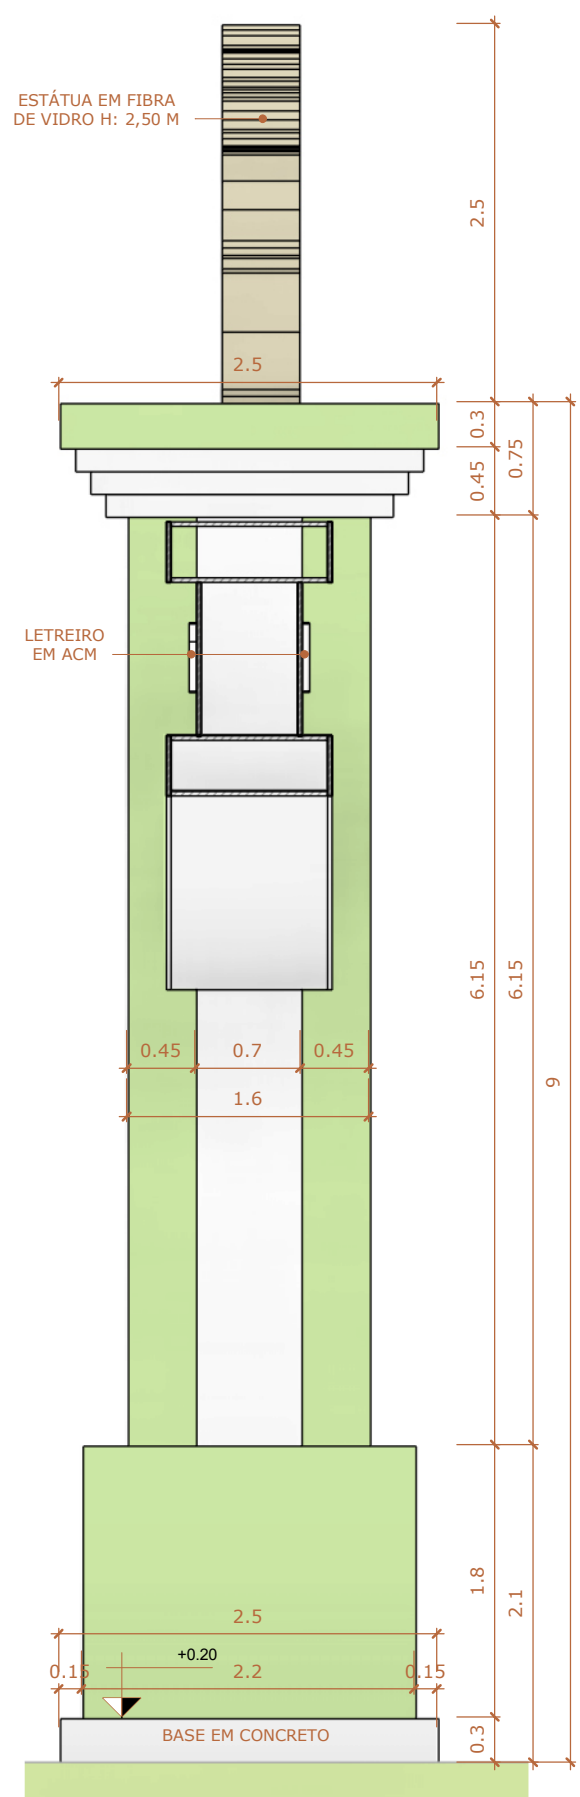

CORTE AA
1 : 50

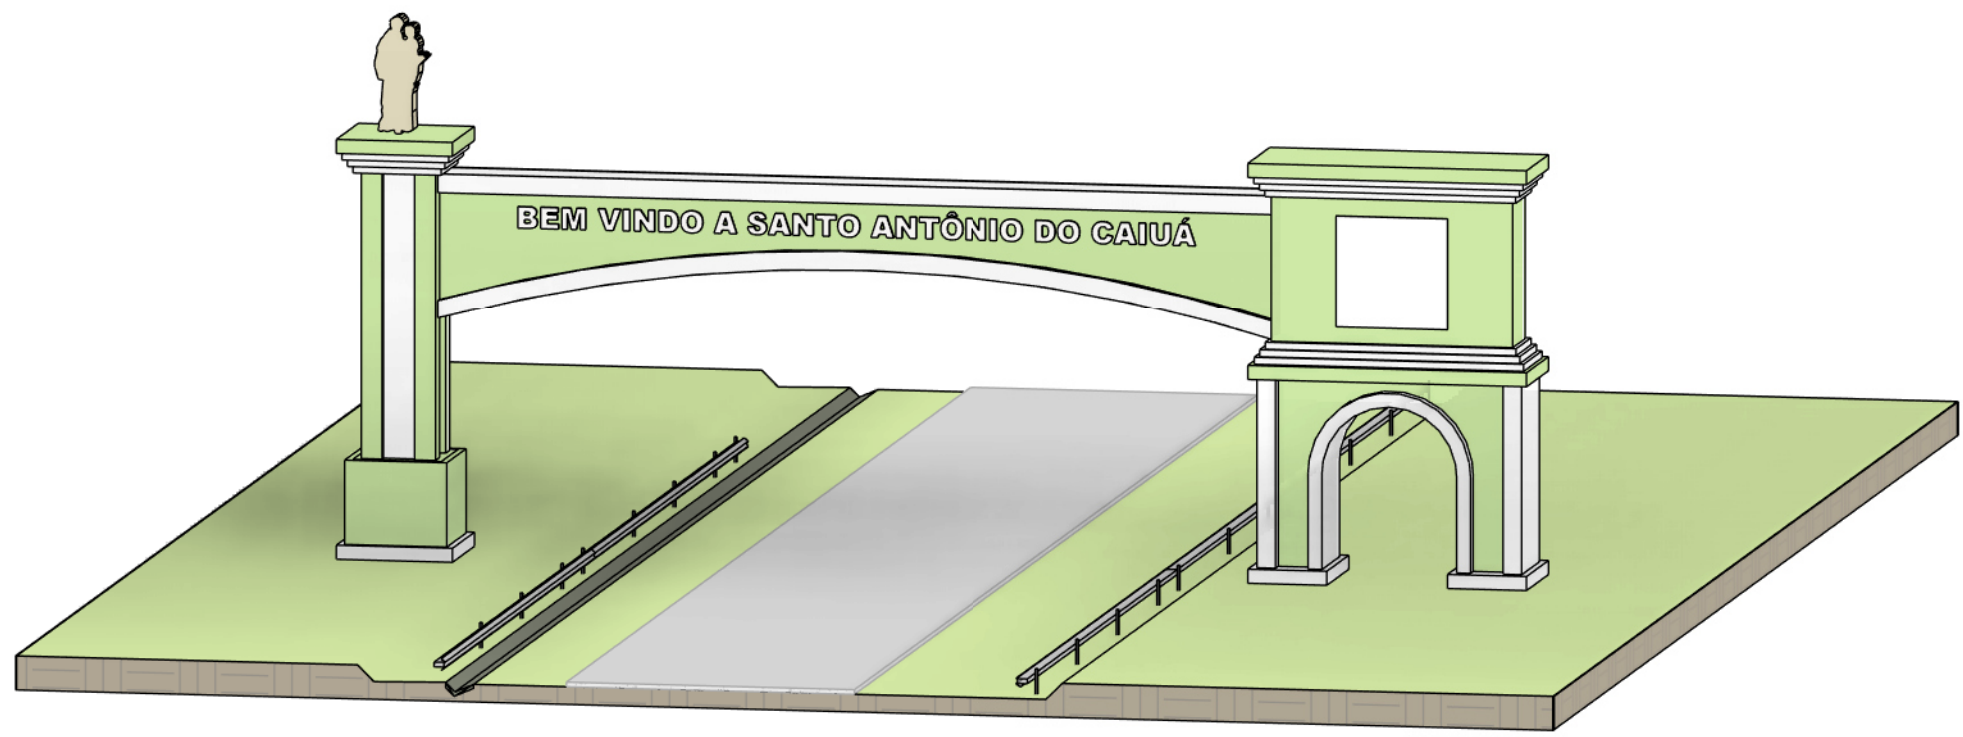

VISTA 3D



Arquitetura em Projetos

Tel.: (44) 3639-4057 (44) 9973-5458 (44) 8401-4168
End.: Avenida Rio de Janeiro, nº 4998, Zona 02
Cep. 87.501-370 - Umuarama-PR.
E-mail: apoioarquiteturaeengenharia@hotmail.com
Homepage: apoioarquitetura.com.br
Resp. Téc: Elson Henrique - CAU A95934-0



MUNICÍPIO DE SANTO ANTÔNIO DO CAIUÁ

SECRETARIA DE PLANEJAMENTO URBANO

PROJETO ARQUITETÔNICO

PROJETO/OBRA: CONSTRUÇÃO DE UM PORTAL TURÍSTICO DE ACESSO À CIDADE	PRONCHA: 01-04
LOCAL DA OBRA: RODOVIA PR 556 (TRECHO 556S0030EPR) KM14 + 674.00 m.SANTO ANTÔNIO DO CAIUÁ (B) SÃO JOÃO DO CAIUÁ (A) - CEP 87730-000. SANTO ANTÔNIO DO CAIUÁ - PR	ESCALA: INDICADA
CONTEÚDO: PLANTA BAIXA, IMPLANTAÇÃO, VISTA 3D, CORTES	DATA: 09/2024
RESP. TÉCNICO: ELSON HENRIQUE CAMPOS BENTO ARQUITETO E URBANISTA - CAU A95.934-0	PROPRIETÁRIO: MUNICÍPIO DE SANTO ANTÔNIO DO CAIUÁ CNPJ nº.: 75.483.230/0001-58