




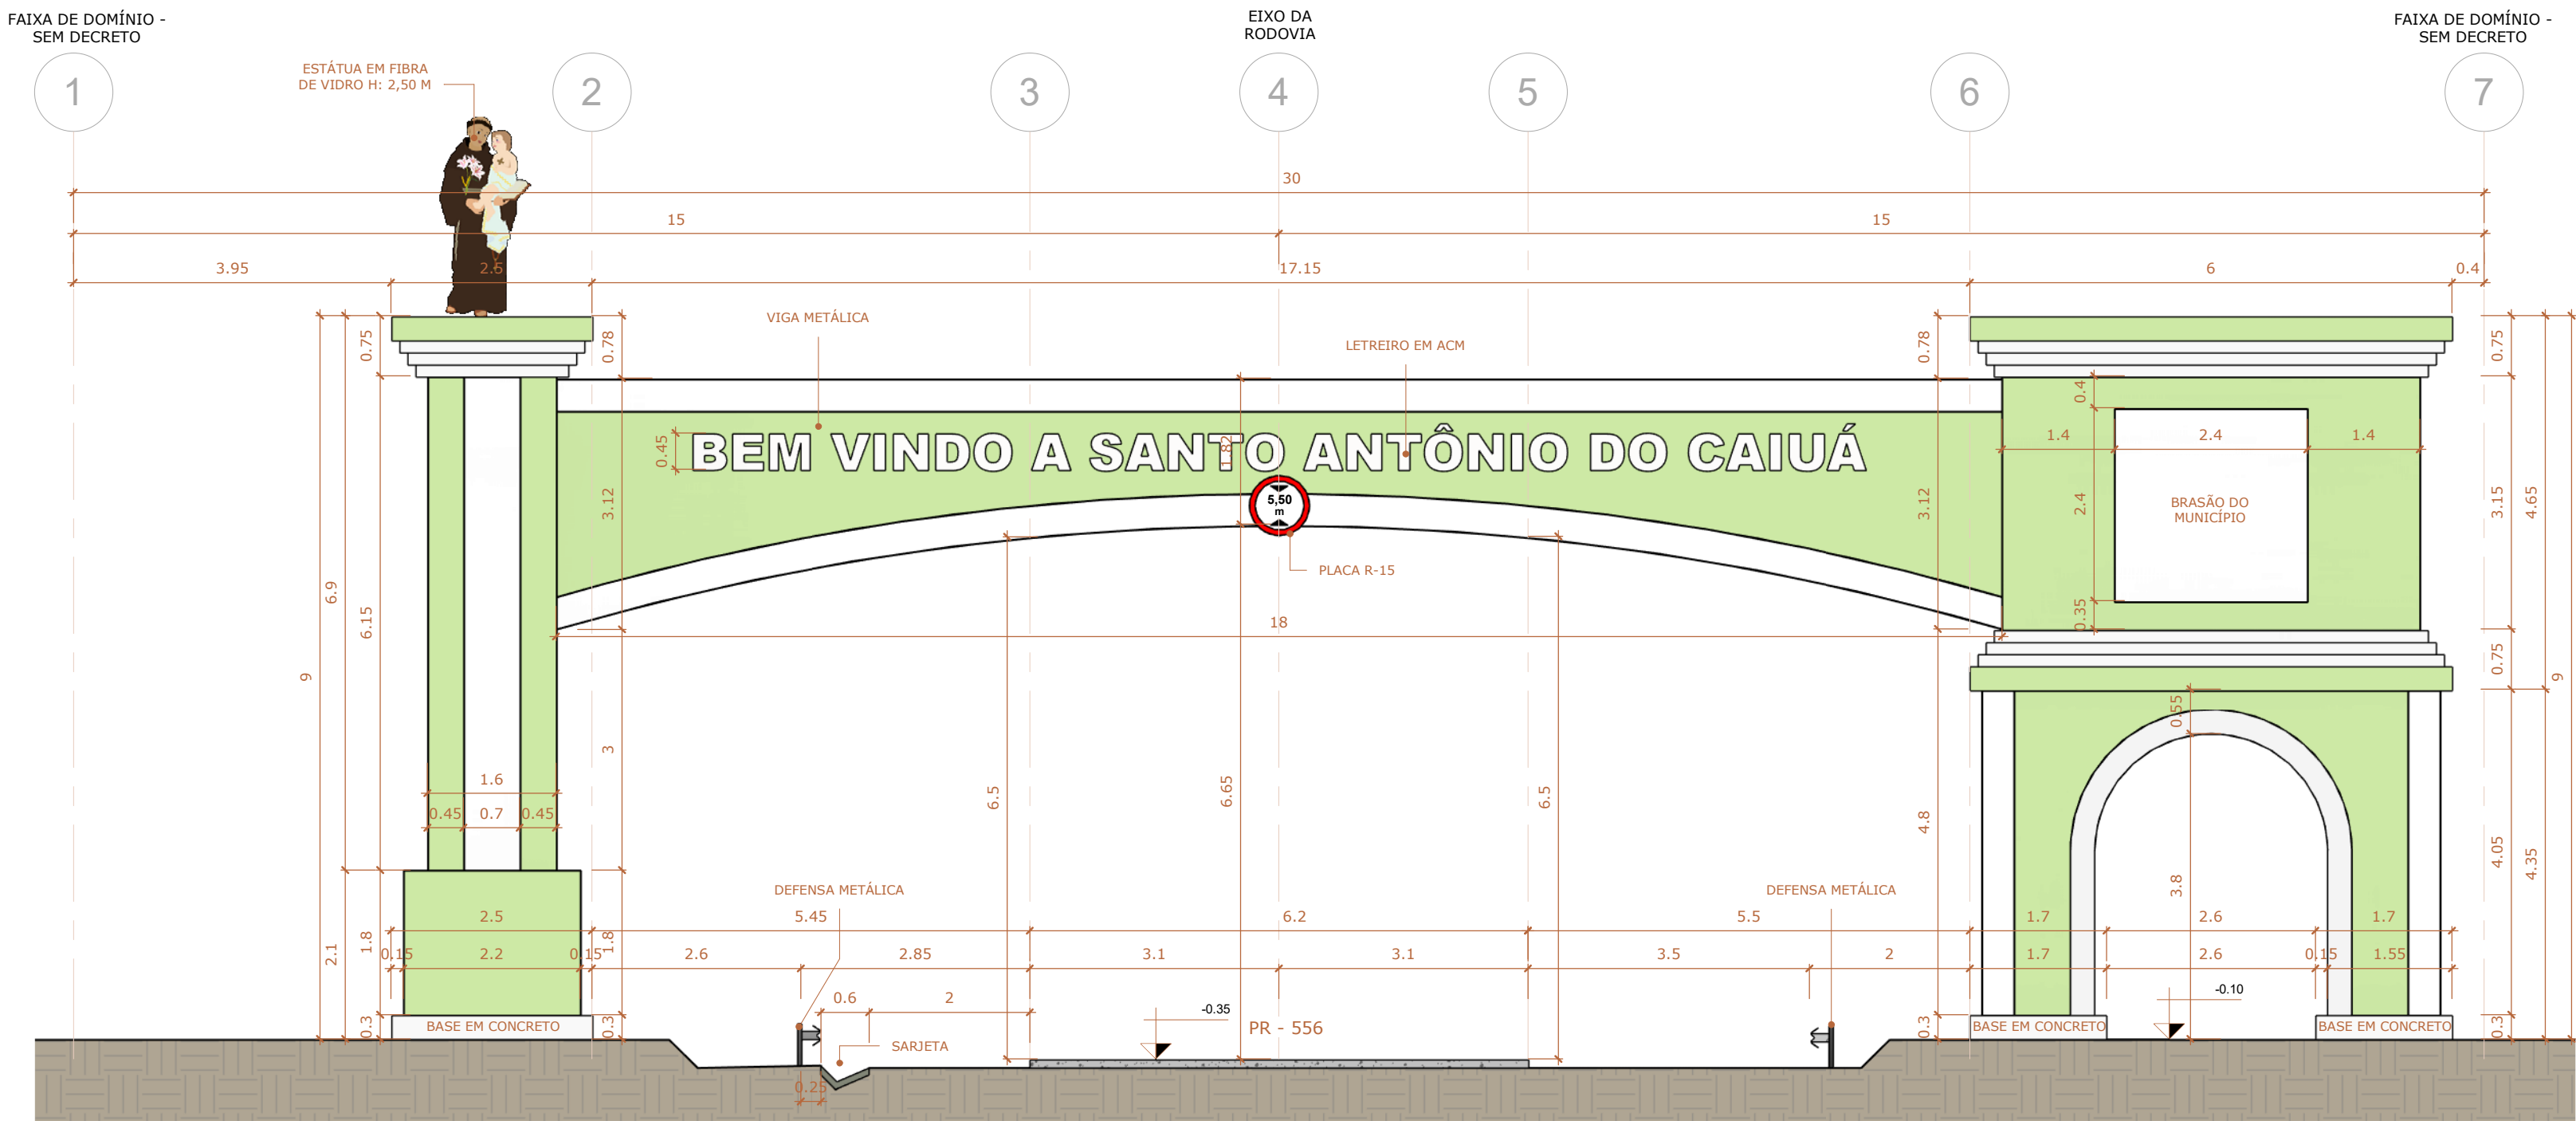


FACHADA FRONTAL
1 : 75

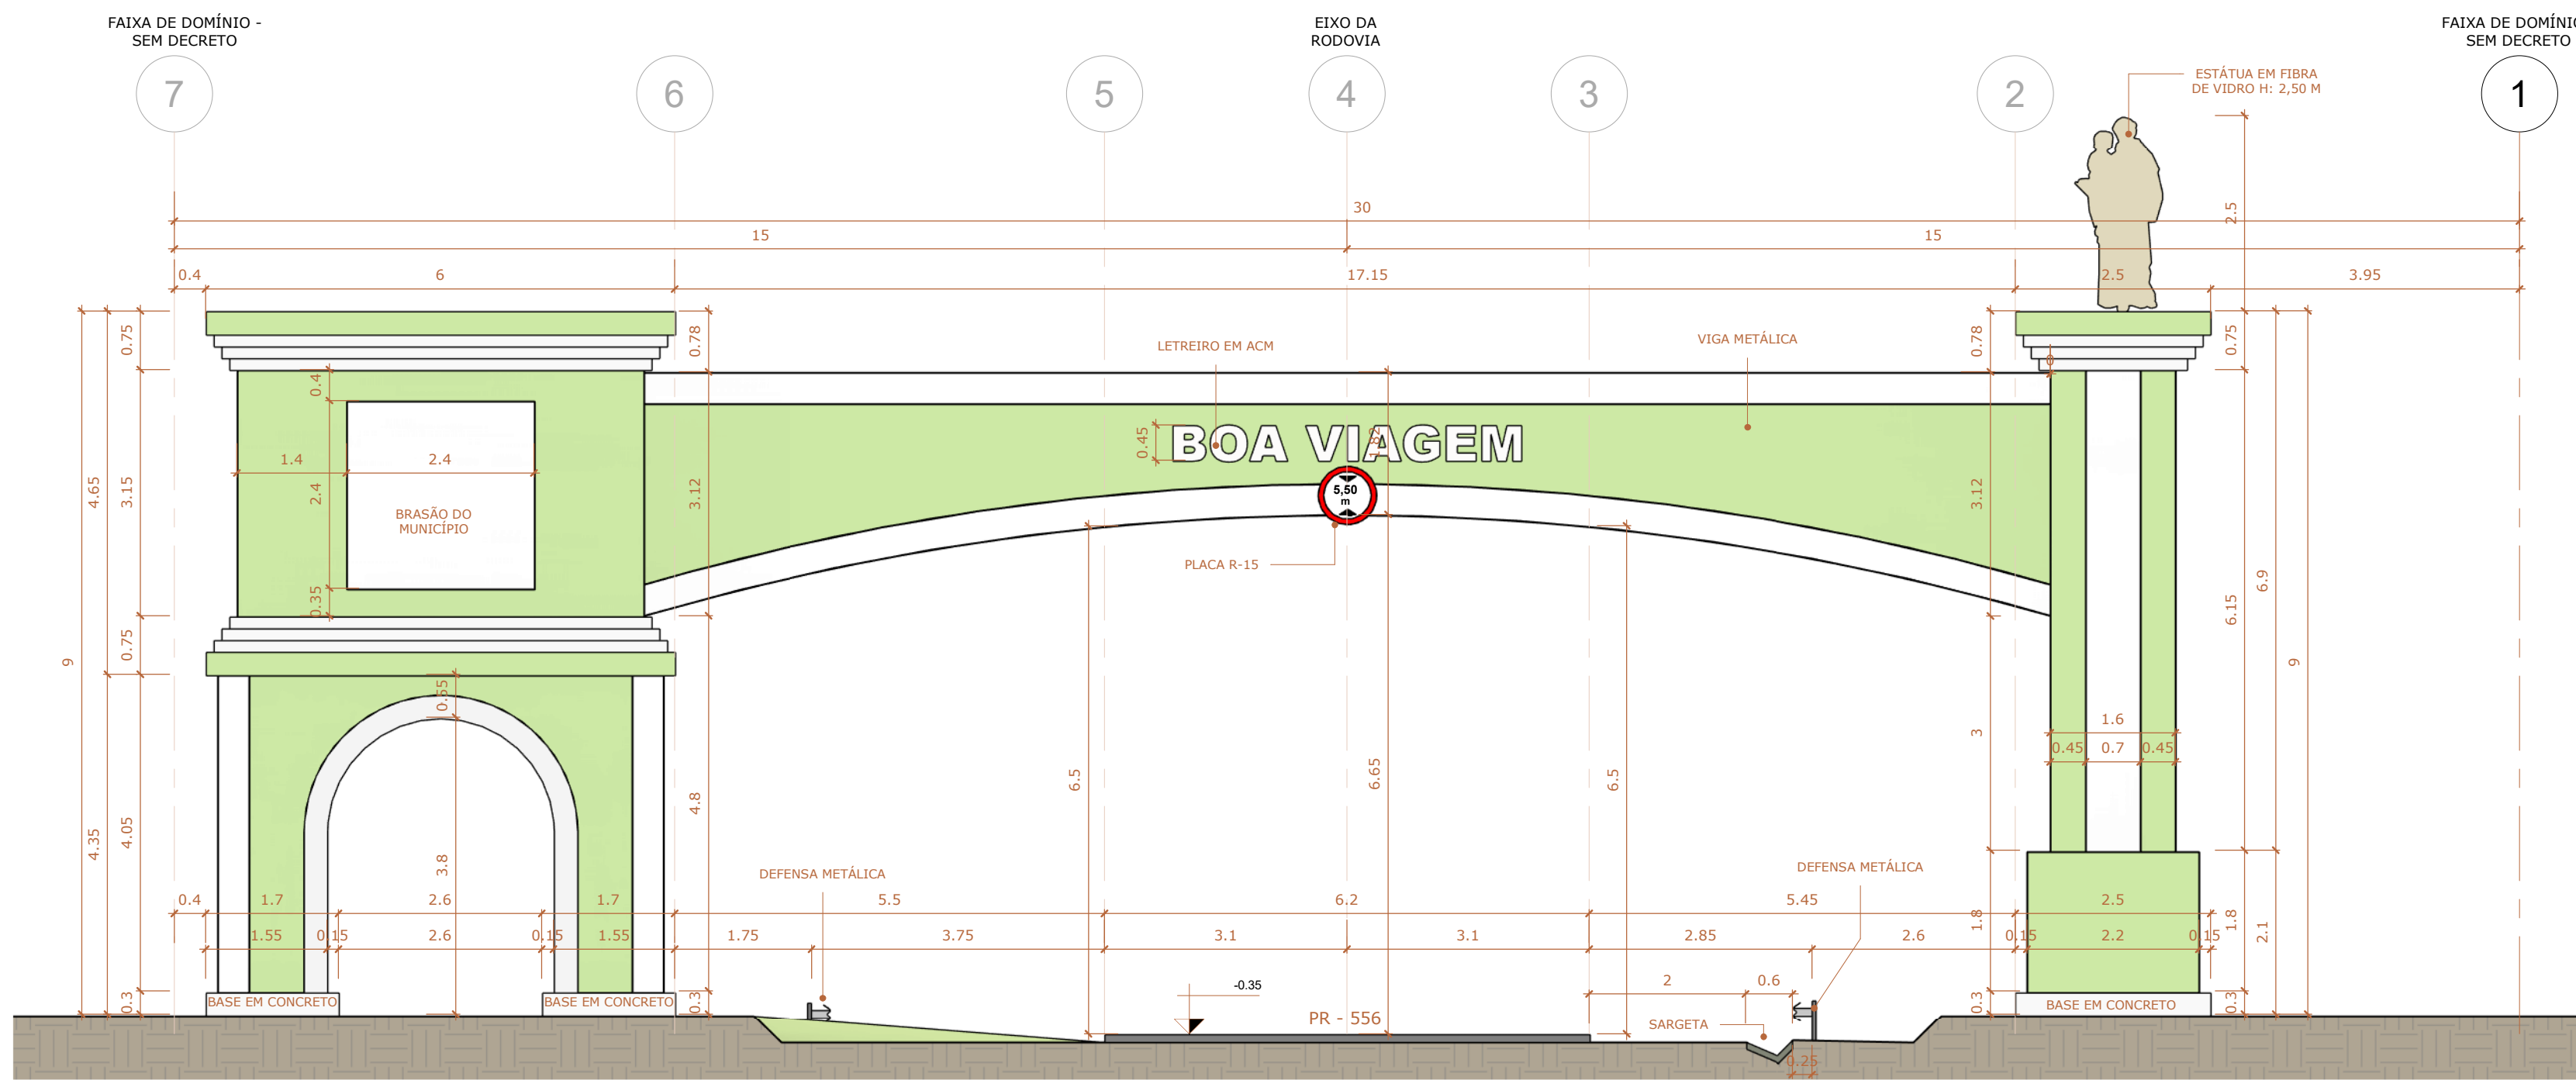


FACHADA POSTERIOR
1 : 75

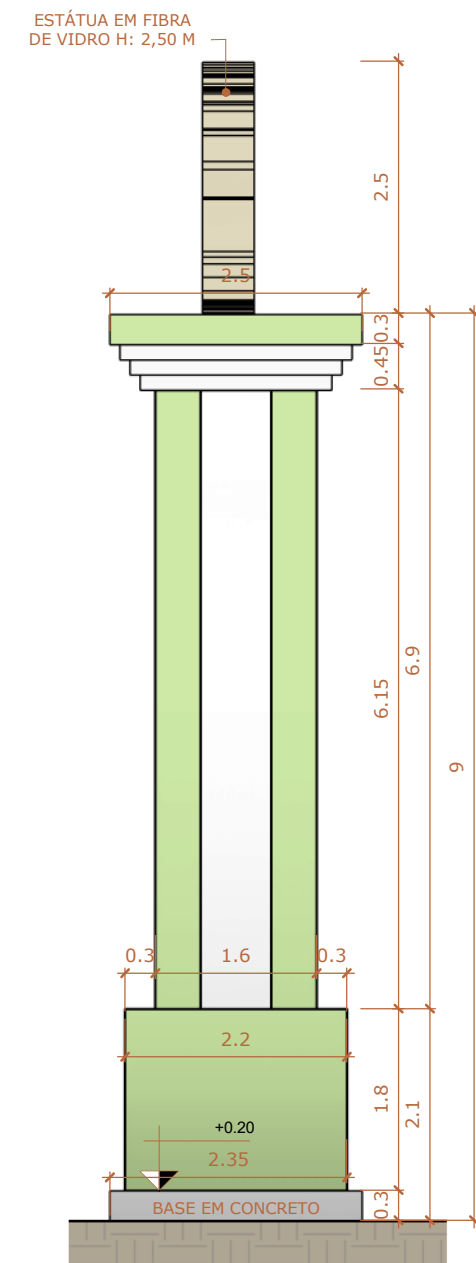


FACHADA LATERAL ESQUERDA
1 : 75

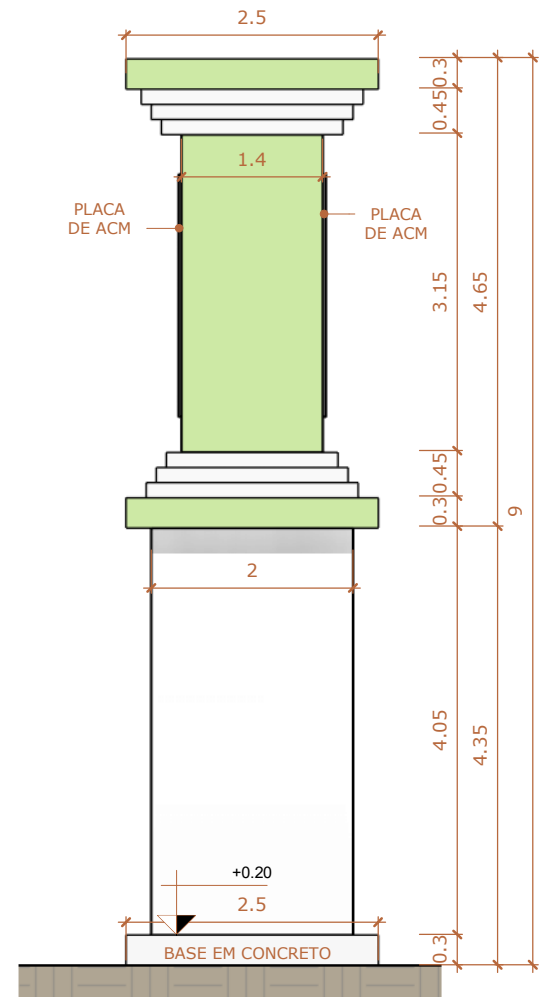

FACHADA LATERAL DIREITA
1 : 75

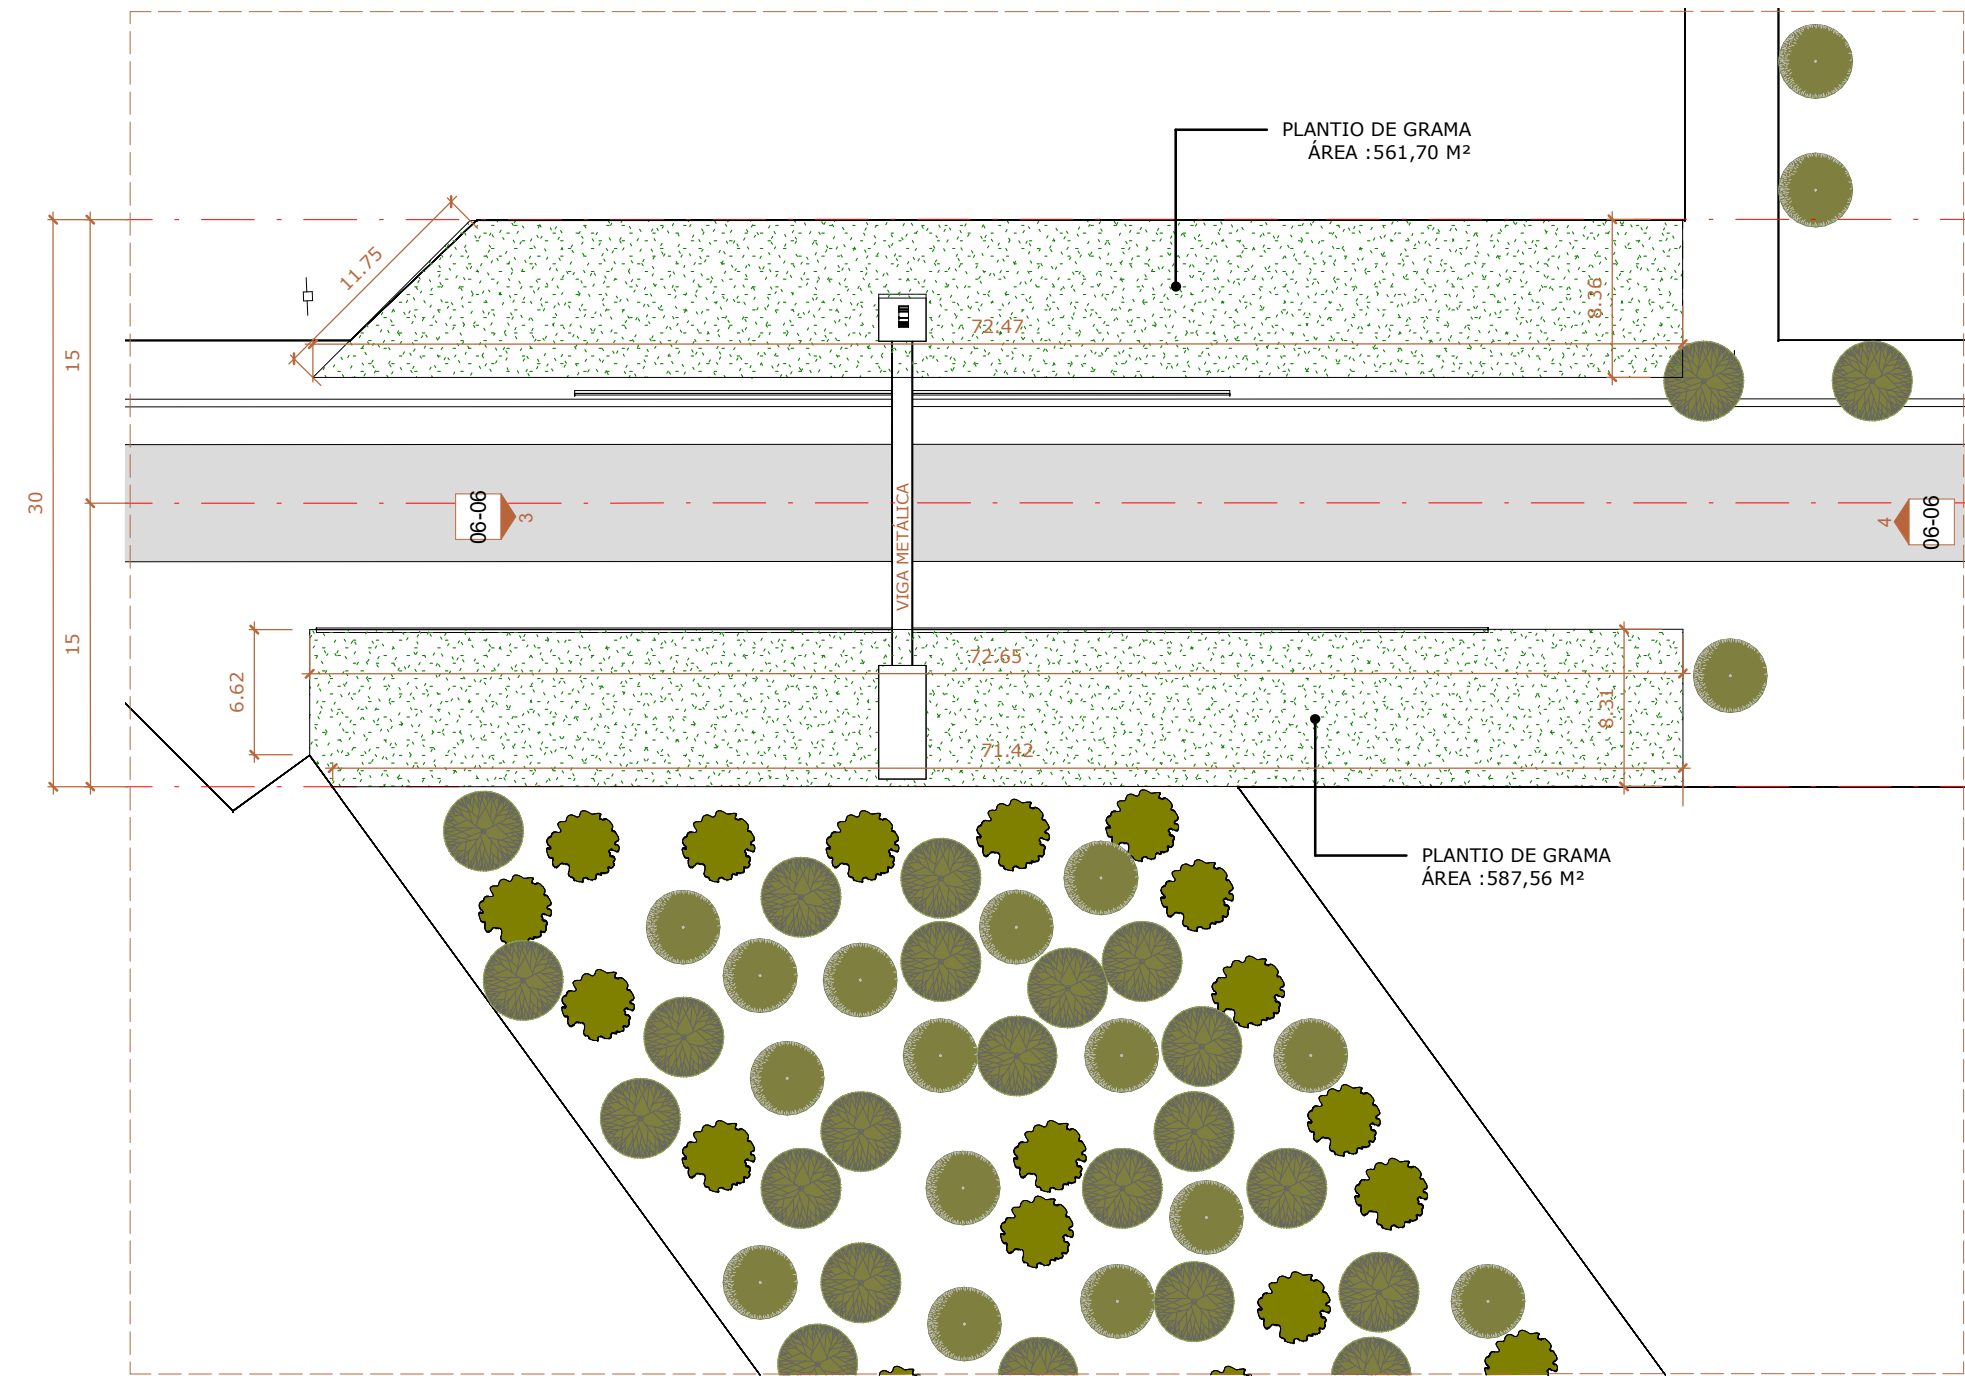

PAISAGISMO
1 : 400

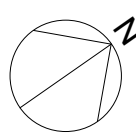



Arquitetura em Projetos

Tel.: (44) 3639-4057 (44) 9973-5458 (44) 8401-4168
End.: Avenida Rio de Janeiro, nº 4998, Zona 02
Cep. 87.501-370 - Umuarama-PR.
E-mail: apoioarquiteturaeengenharia@hotmail.com
Homepage: apoioarquitetura.com.br
Resp. Téc: Elson Henrique - CAU A95934-0



MUNICÍPIO DE SANTO ANTÔNIO DO CAIUÁ

SECRETARIA DE PLANEJAMENTO URBANO

PROJETO ARQUITETÔNICO

PROJETO/OBRA: CONSTRUÇÃO DE UM PORTAL TURÍSTICO DE ACESSO À CIDADE	LOCAL DA OBRA: RODOVIA PR 556 (TRECHO 556S0030EPR) KM14 + 674,00 m. SANTO ANTÔNIO DO CAIUÁ (B) SÃO JOÃO DO CAIUÁ (A) - CEP 87730-000, SANTO ANTÔNIO DO CAIUÁ - PR	CONTEÚDO: FACHADAS, PLANTA DE PAISAGISMO	RESP. TÉCNICO: ELSON HENRIQUE CAMPOS BENTO ARQUITETO E URBANISTA - CAU A95.934-0	PROPRIETÁRIO: MUNICÍPIO DE SANTO ANTÔNIO DO CAIUÁ CNPJ nº: 75.483.230/0001-58	PRONCHIA: 02-04	ESCALA: INDICADA	DATA: 09/2024	PRONCHIA: A1
---	--	---	--	---	---------------------------	---------------------	------------------	-----------------