



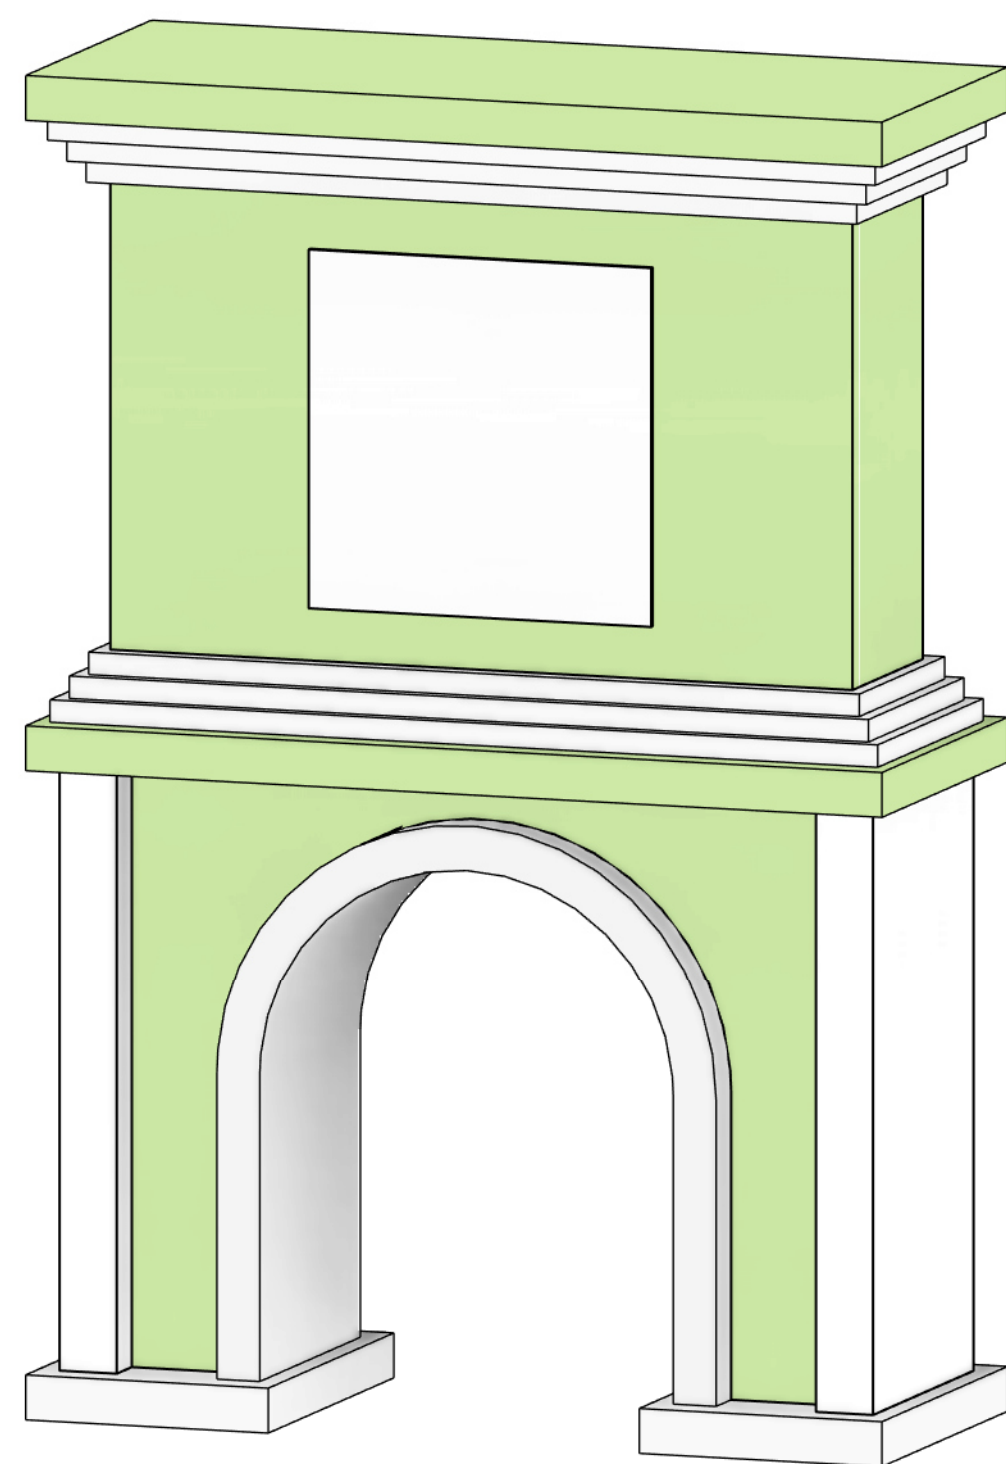


VISTA 3D

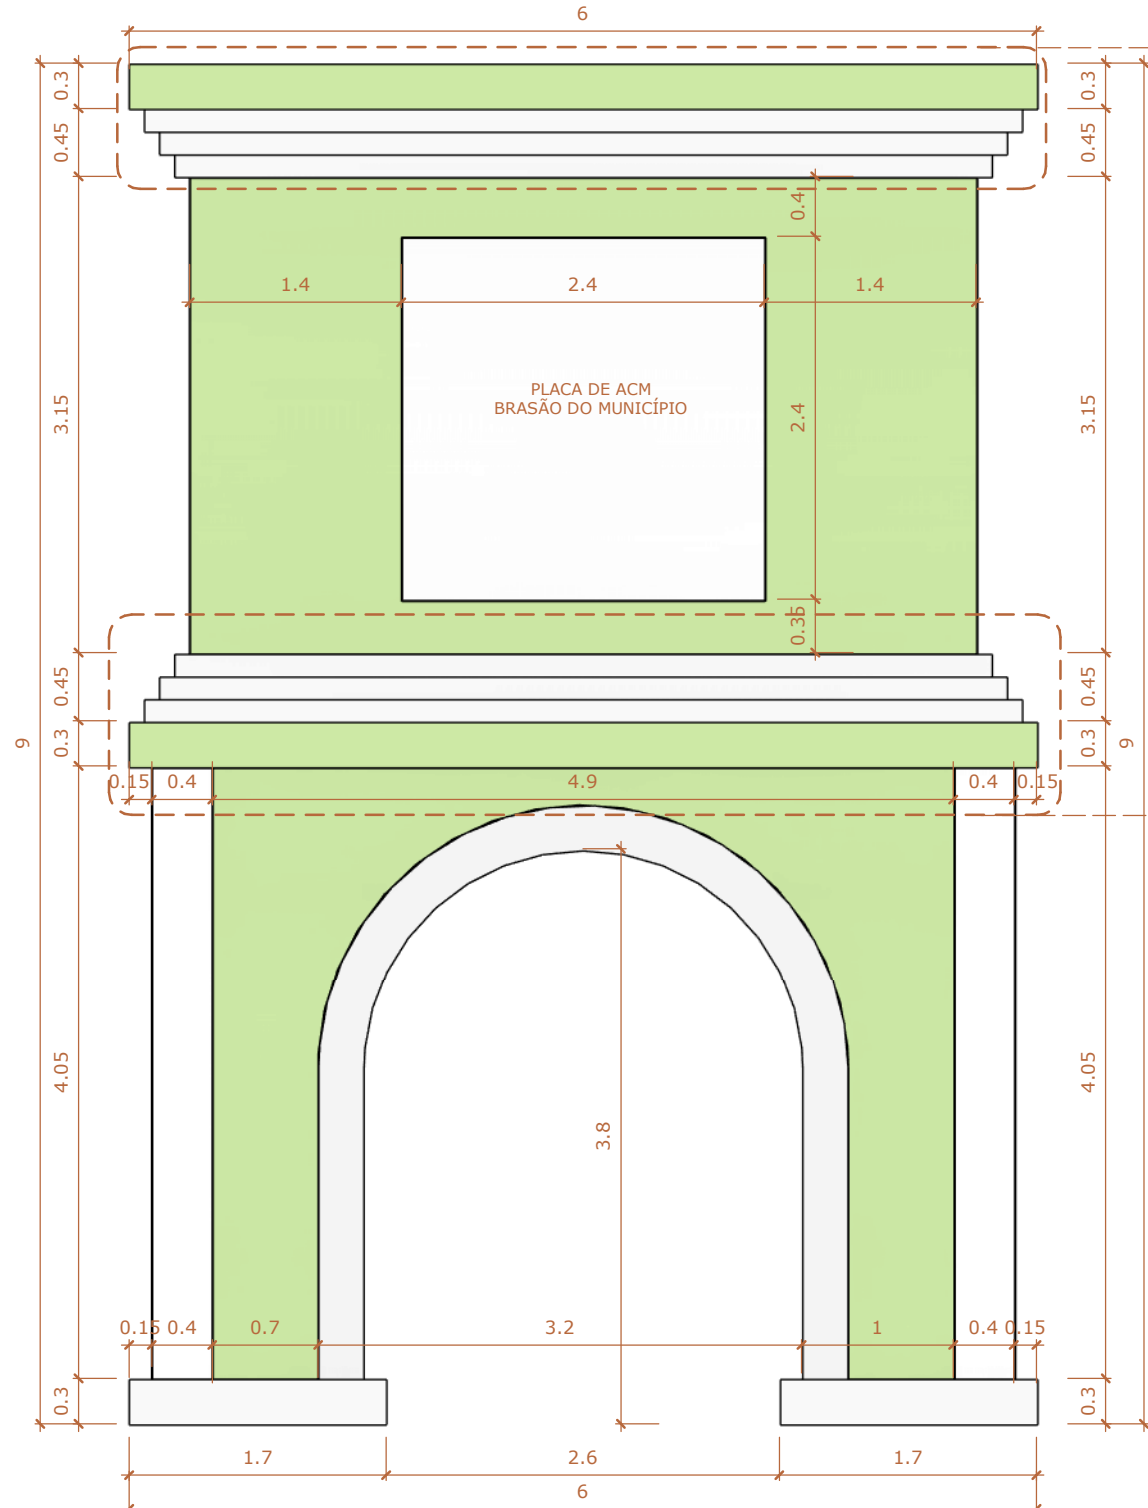


ELEVÇÃO FRONTAL

1 : 50

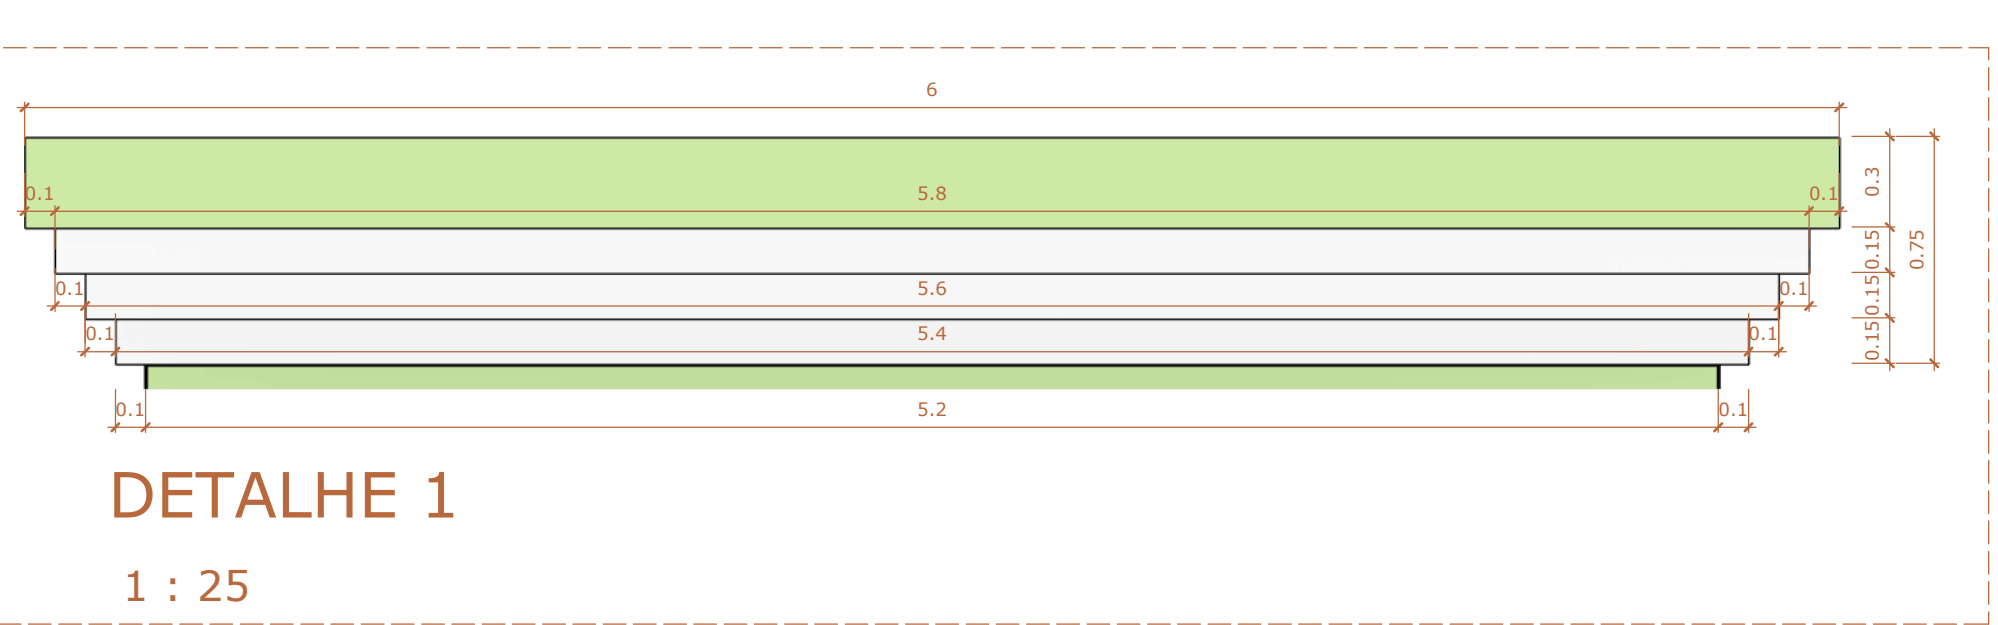


DETALHE 1

1 : 25

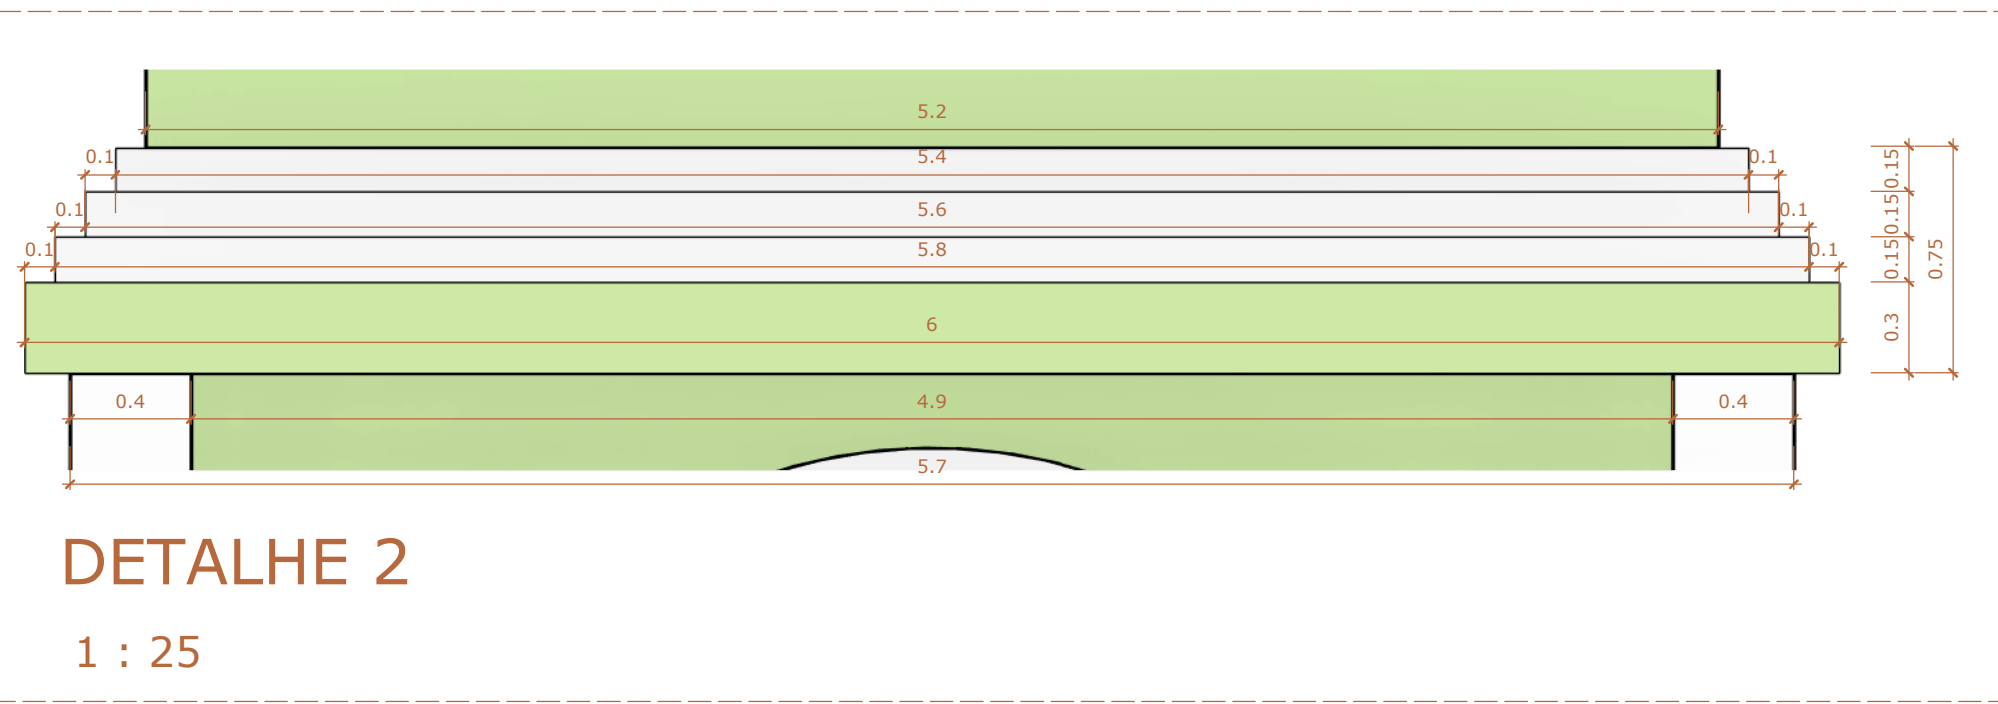


DETALHE 2

1 : 25

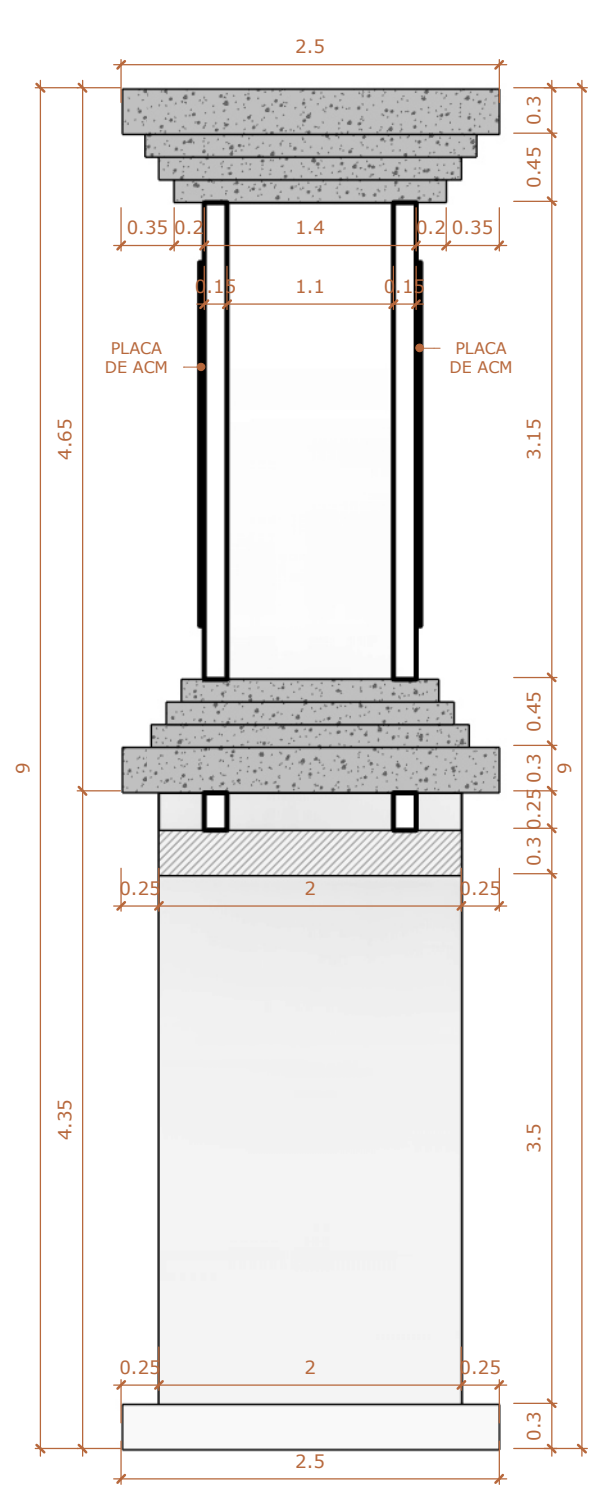


CORTE BB

1 : 50

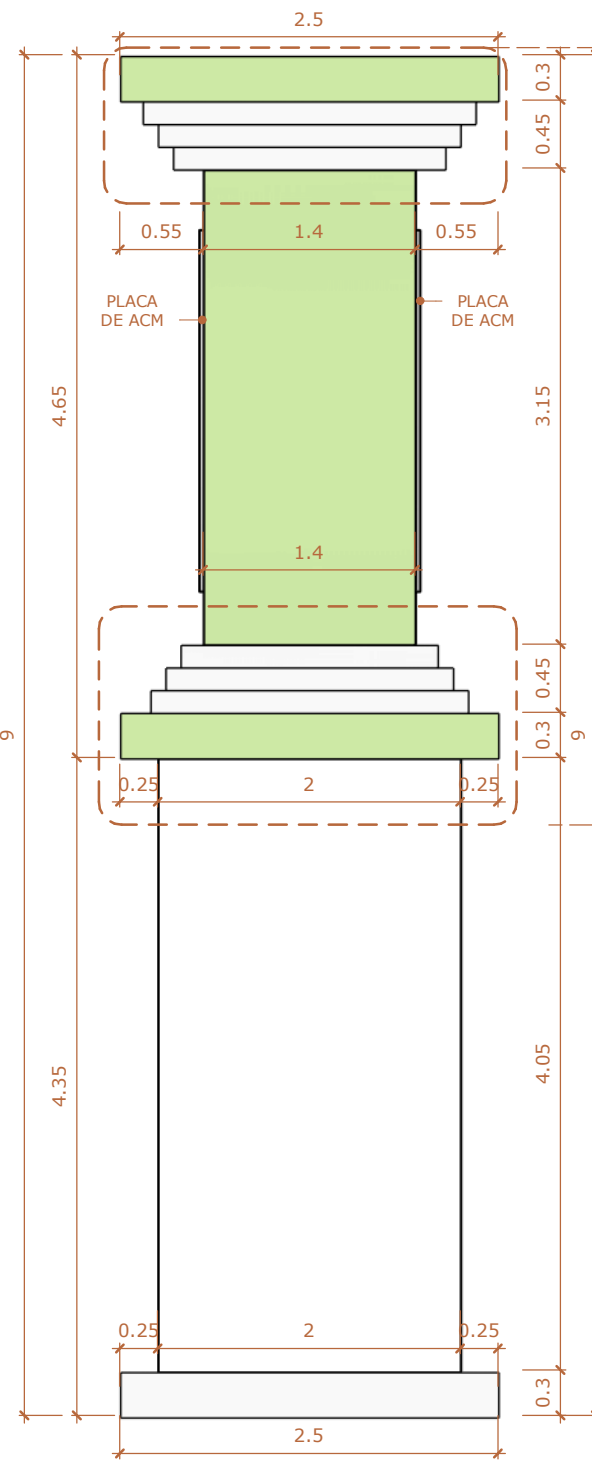


ELEVÇÃO LATERAL

1 : 50

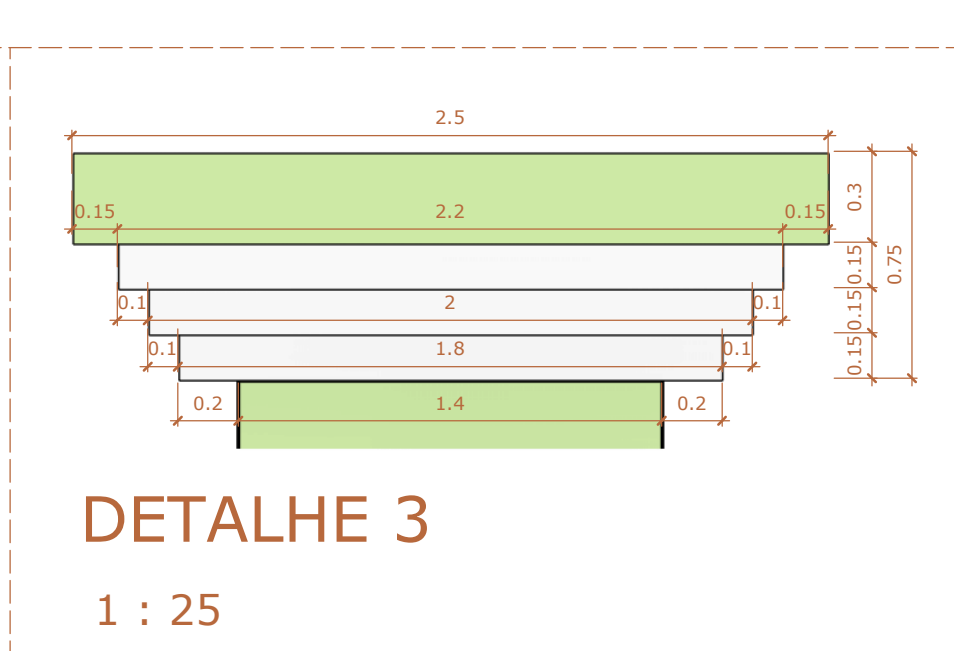


DETALHE 3

1 : 25

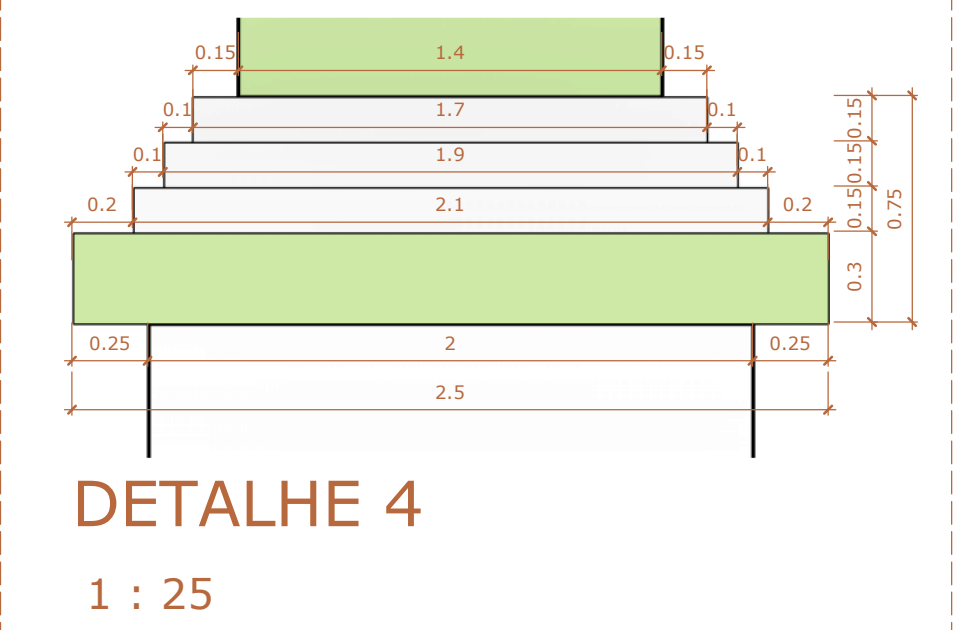


DETALHE 4

1 : 25

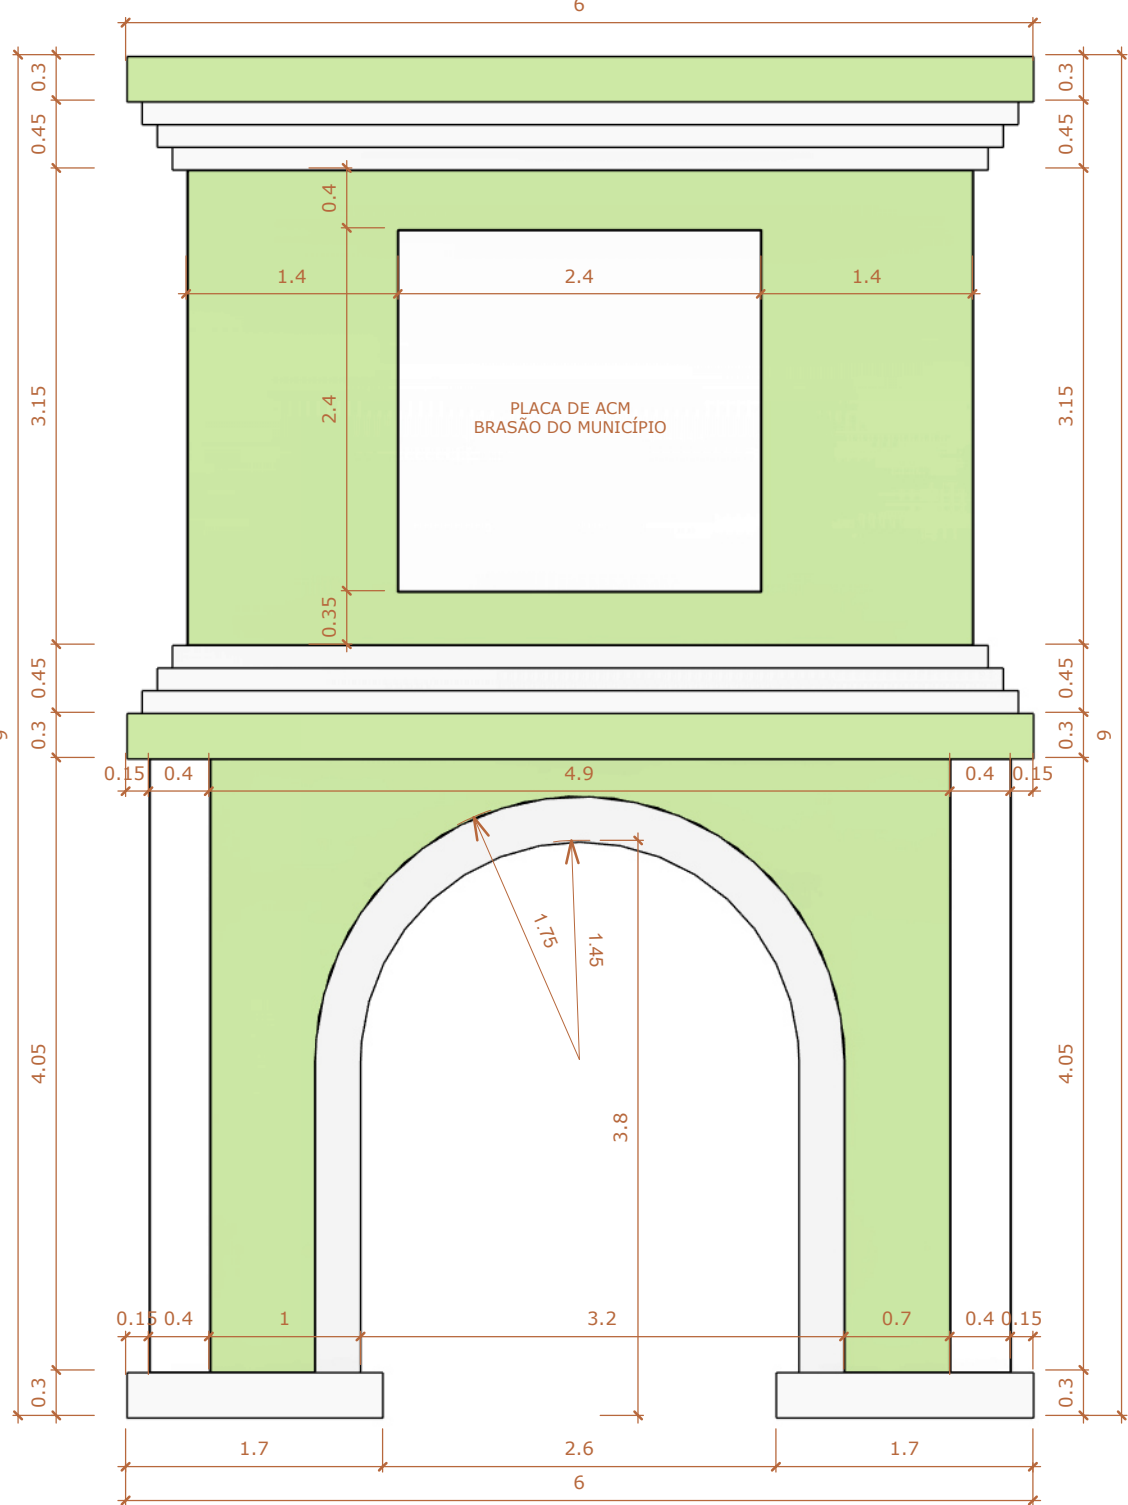


ELEVÇÃO POSTERIOR

1 : 50

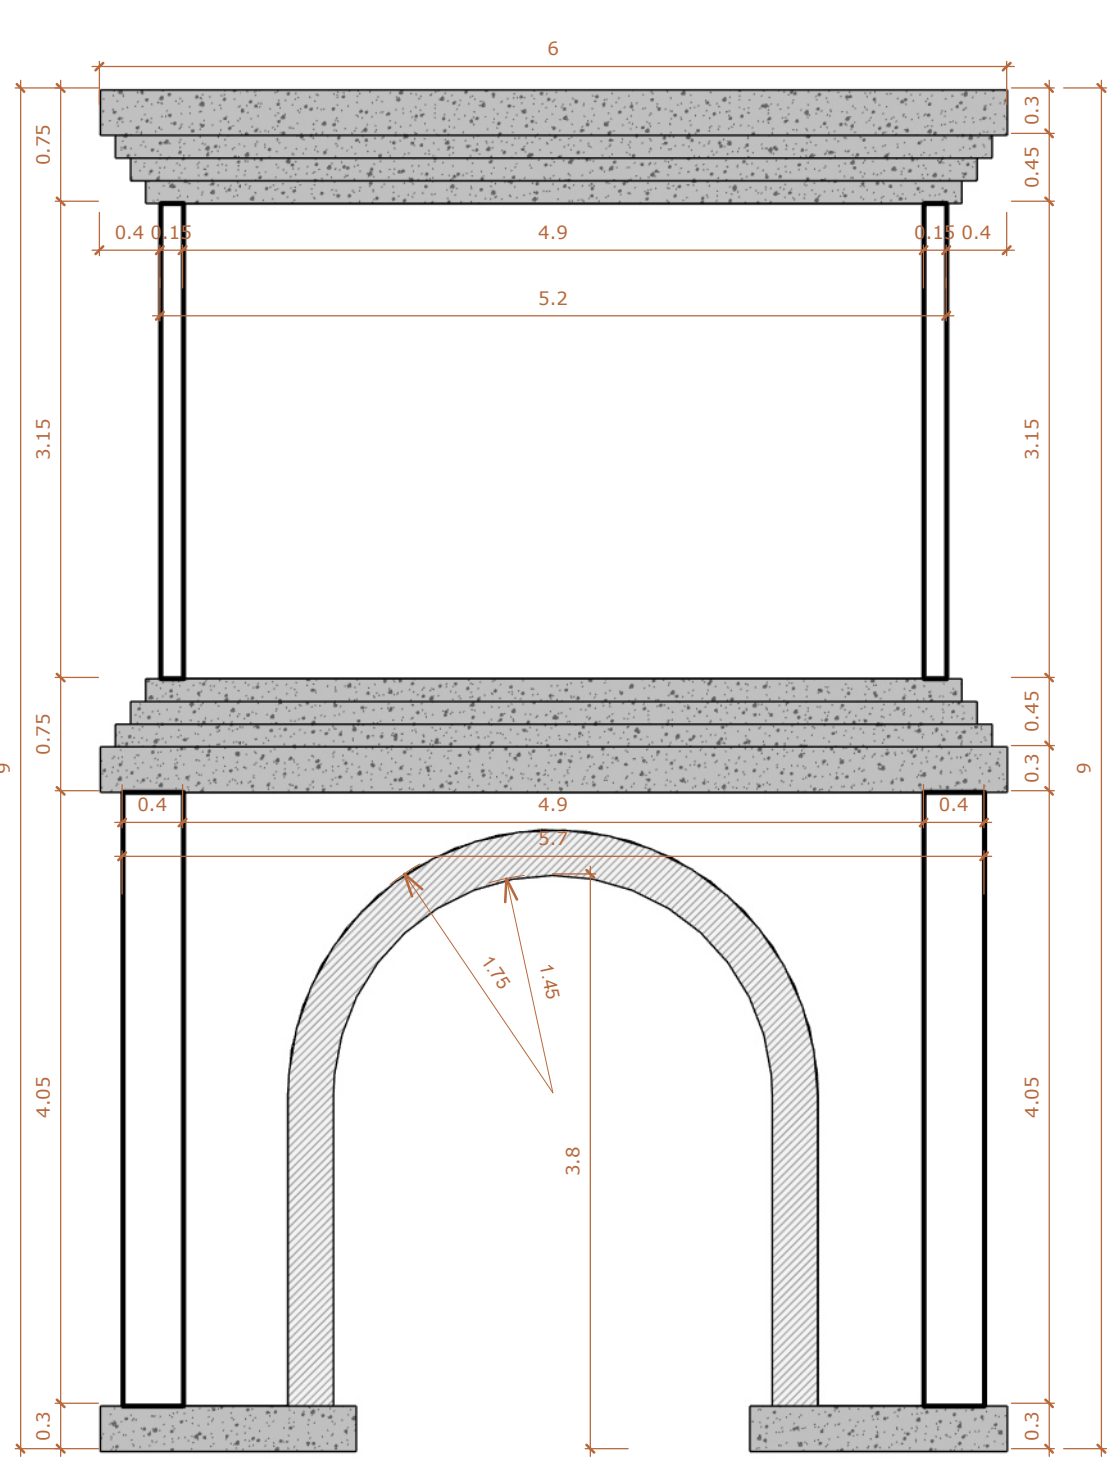


CORTE AA

1 : 50

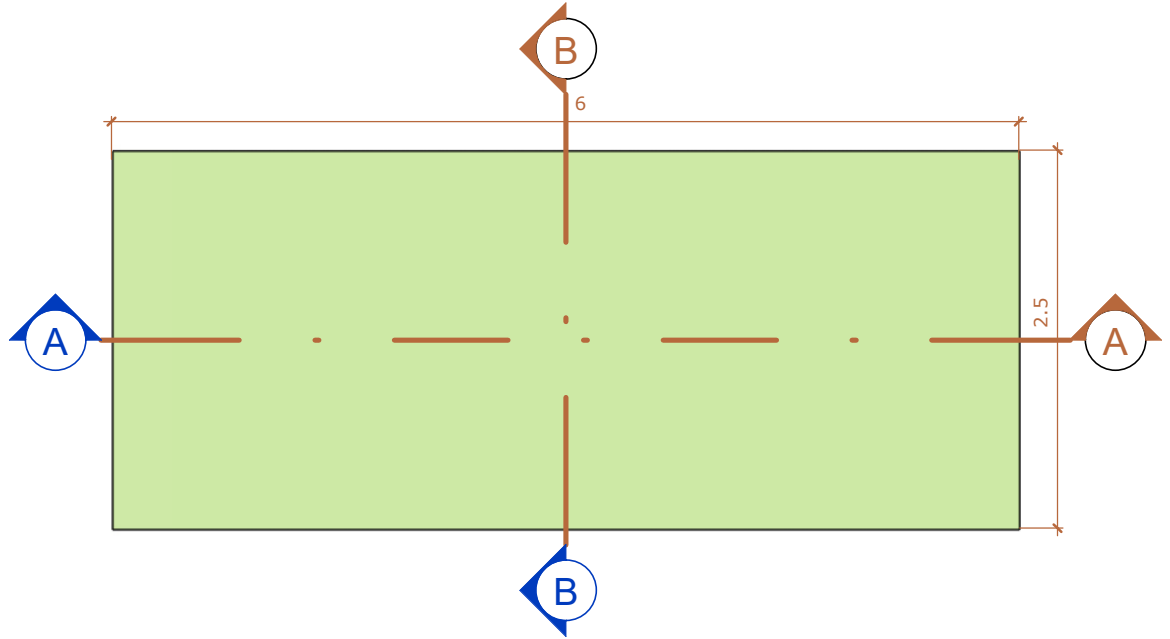


ELEVÇÃO DE TOPO

1 : 50

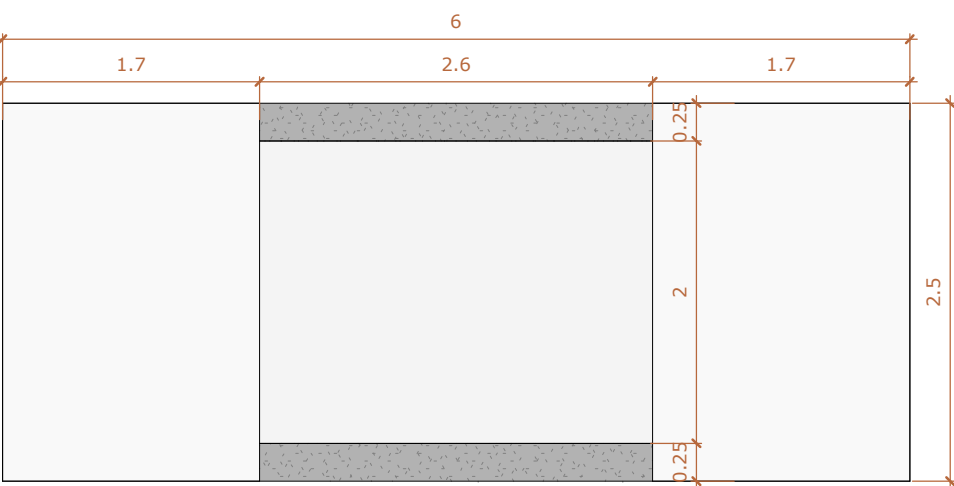

ELEVÇÃO INFERIOR

1 : 50

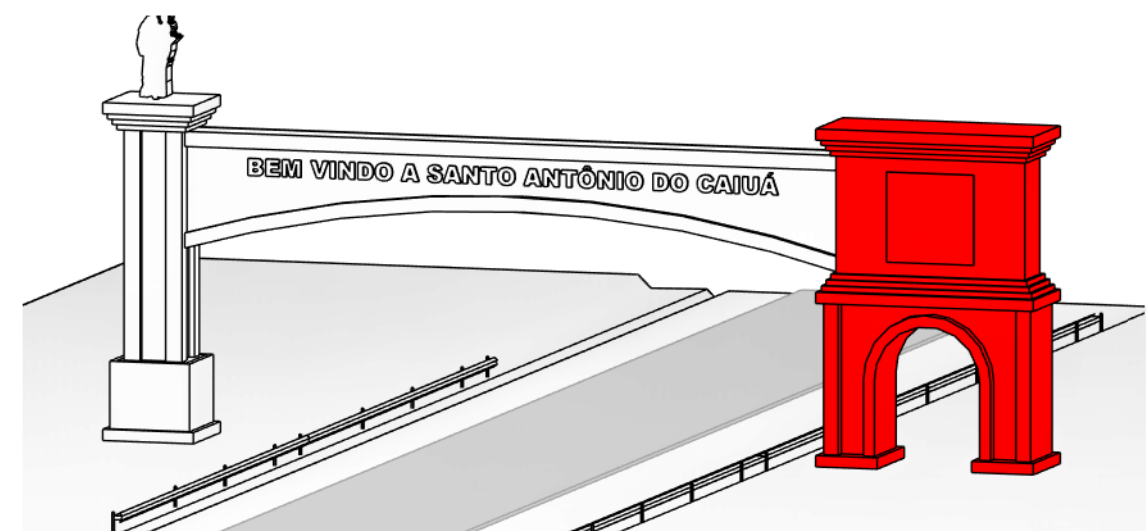

IDENTIFICAÇÃO ELEMENTO



Arquitetura em Projetos

Tel.: (44) 3639-4057 (44) 9973-5458 (44) 8401-4168
End.: Avenida Rio de Janeiro, nº 4998, Zona 02
Cep. 87.501-370 - Umuarama-PR.
E-mail: apoioarquiteturaengenharia@hotmail.com
Homepage: apoioarquitetura.com.br
Resp. Téc: Elson Henrique - CAU A95934-0



MUNICÍPIO DE SANTO ANTÔNIO DO CAIUÁ

SECRETARIA DE PLANEJAMENTO URBANO

PROJETO ARQUITETÔNICO

PROJETO/OBRA:	CONSTRUÇÃO DE UM PORTAL TURÍSTICO DE ACESSO À CIDADE	LOCAL DA OBRA:	RODOVIA PR 556 (TRECHO 556S0030EPR) KM14 + 674,00 m. SANTO ANTÔNIO DO CAIUÁ (B) SÃO JOÃO DO CAIUÁ (A) - CEP 87730-000, SANTO ANTÔNIO DO CAIUÁ - PR	CONTEÚDO:	DETALHAMENTOS
RESP. TÉCNICO:	ELSON HENRIQUE CAMPOS BENTO ARQUITETO E URBANISTA - CAU A95.934-0	PROPRIETÁRIO:	MUNICÍPIO DE SANTO ANTÔNIO DO CAIUÁ CNPJ nº: 75.483.230/0001-58	PRANCHAS:	04-04
DATA:	09/2024	PRANCHAS:	A1	ESCALA:	INDICADA