



SINALIZAÇÃO DE OBRA - VIA RURAL
PROJETO TIPO 1 - PISTA SIMPLES
(BLOQUEIO NO ACOSTAMENTO)
ESCALA = 1/250

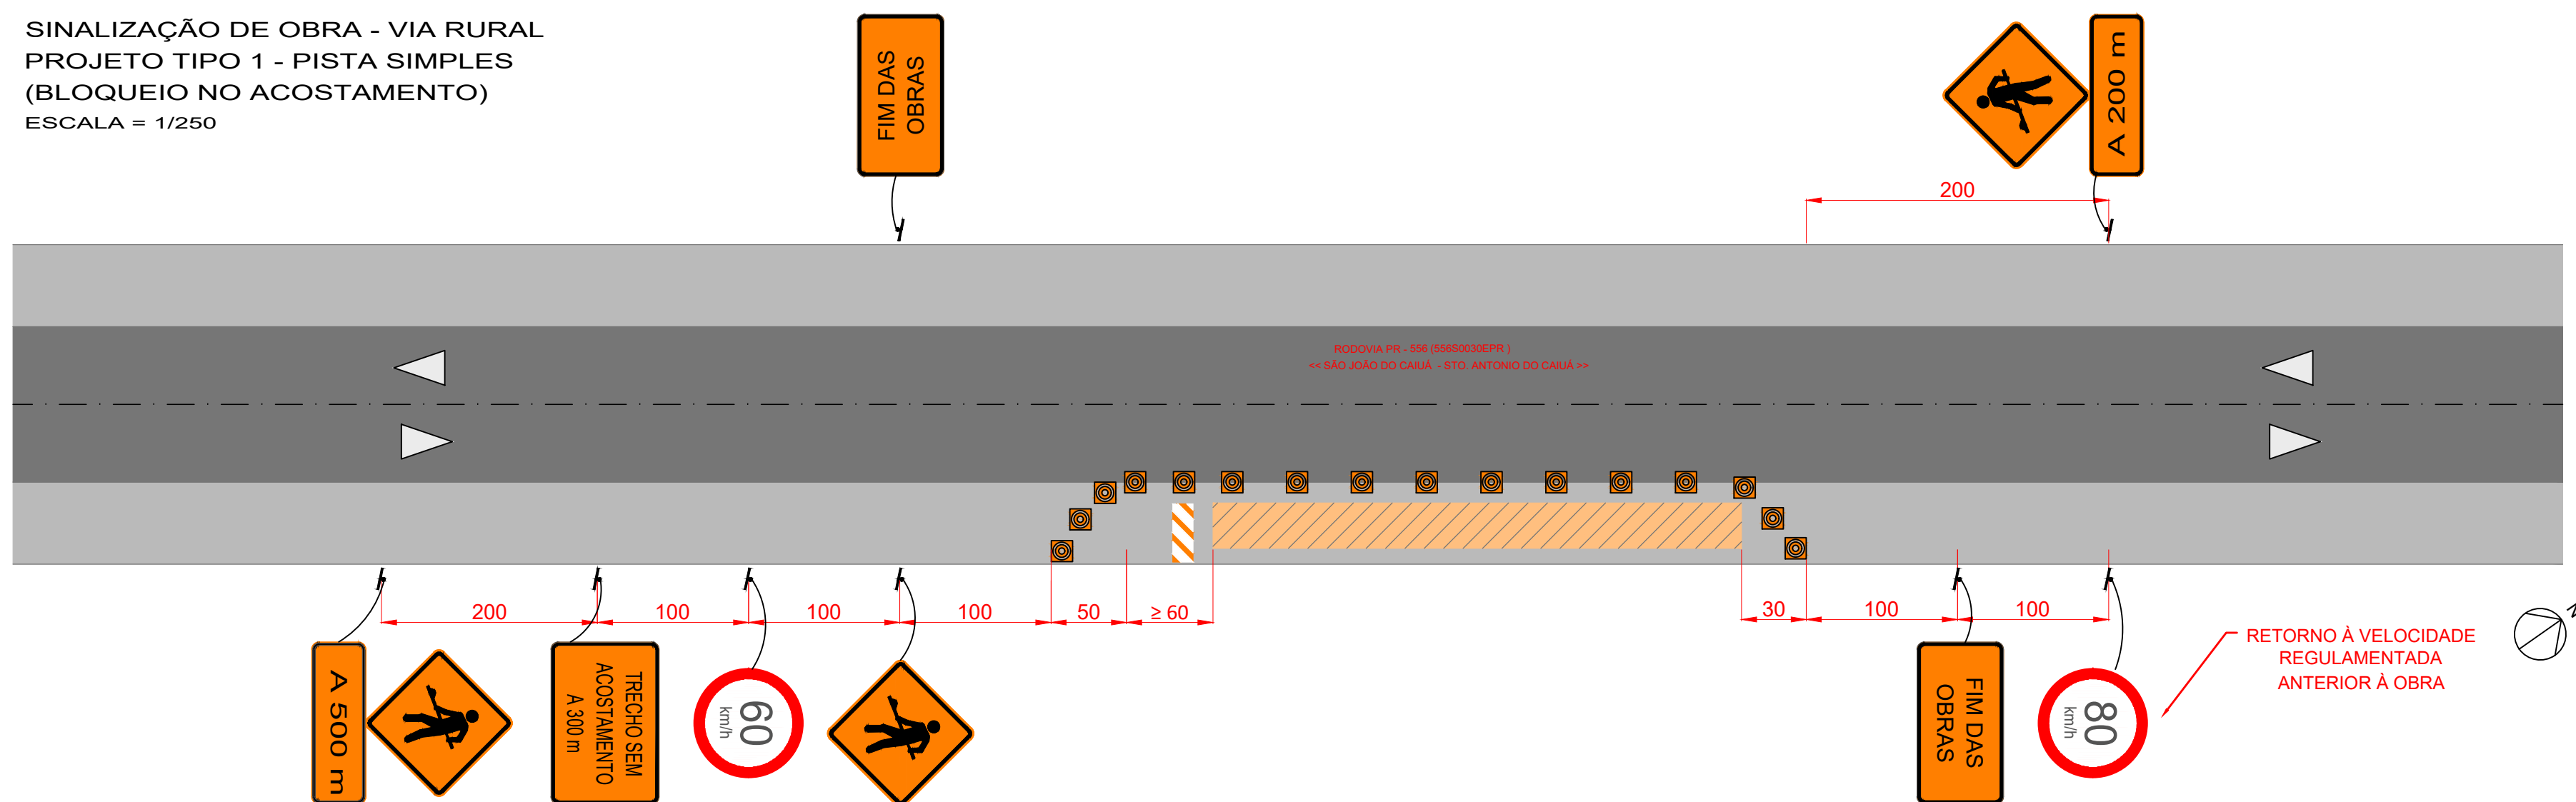

DETALHE - PLACAS

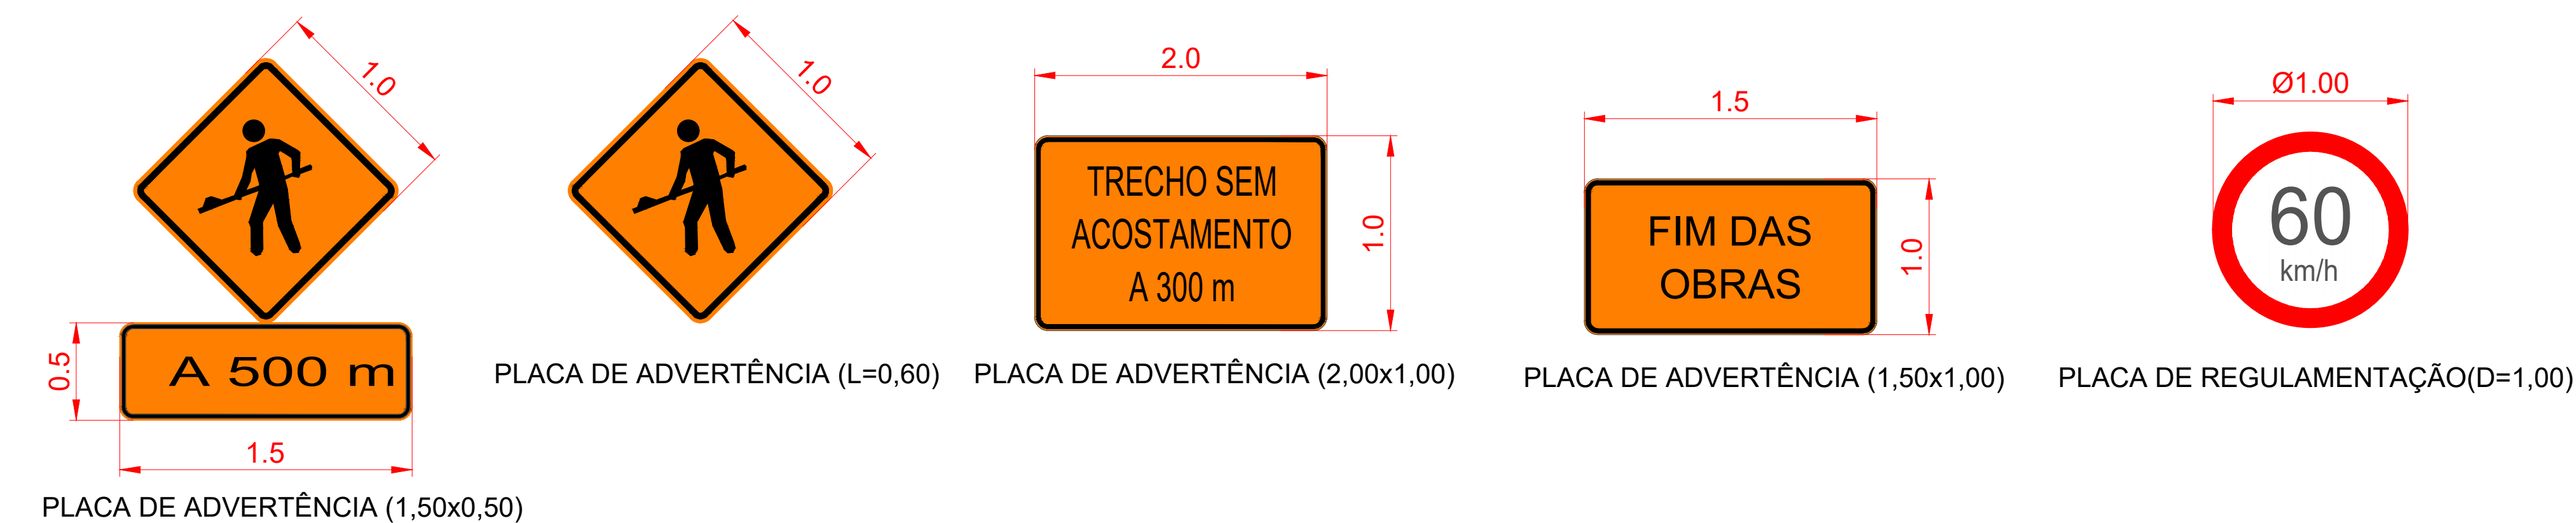

Forma	Cor	
 Advertência	Fundo	Laranja
	Simbolo	Preta
	Orla interna	Preta
	Orla externa	Laranja
	Letras	Preta

Via	Lado (m)	Orla externa (m)	Orla interna (m)
RURAL	1,00	0,012	0,024

PLACA COM PELÍCULA REFLETIVA DO TIPO III - NBR 14891/2012

Forma	Cor	
 Regulamentação	Fundo	Branca
	Simbolo	Preta
	Tarja	Vermelha
	Orla	Vermelha
	Letras	Preta


Via	Diâmetro (m)	Tarja (m)	Orla (m)
RURAL	1,00	0,100	0,100

PLACA COM PELÍCULA REFLETIVA DO TIPO III - NBR 14891/2012
 FONTE DOS TEXTOS: Standard Alphabets for Highway Signs and
 Pavement Markings series "D" ou "E (M), centralizados

Forma	Cor	
	Fundo	Laranja
	Simbolo	Preta
	Orla interna	Preta
	Orla externa	Laranja
	Letras	Preta

Via	Lado menor (m)	Lado maior (m)
RURAL	1,00	2,00

PLACA COM PELÍCULA REFLETIVA DO TIPO III - NBR 14891/2012
 FONTE DOS TEXTOS: Standard Alphabets for Highway Signs and
 Pavement Markings series “D” ou “E (M), centralizados

 Forma	Cor	
 Advertência	Fundo	Laranja
	Simbolo	Preta
	Orla interna	Preta
	Orla externa	Laranja
	Letras	Preta

Via	Lado menor (m)	Lado maior (m)
RURAL	1,00	1,50

PLACA COM PELÍCULA REFLETIVA DO TIPO III - NBR 14891/2012
 FONTE DOS TEXTOS: Standard Alphabets for Highway Signs and
 Pavement Markings series "D" ou "E (M), centralizados

Forma	Cor	
	Fundo	Laranja
	Simbolo	Preta
	Orla interna	Preta
	Orla externa	Laranja
	Letras	Preta

Via	Lado menor (m)	Lado maior (m)
RURAL	0,50	1,50

PLACA COM PELÍCULA REFLETIVA DO TIPO III - NBR 14891/2012
 FONTE DOS TEXTOS: Standard Alphabets for Highway Signs and
 Pavement Markings series “D” ou “E (M), centralizados

LEGENDA	
	INTERFERÊNCIA
	PLACA
	DISPOSITIVO DE CANALIZAÇÃO
	BARREIRA FIXA (OPCIONAL)
	SENTIDO DE CIRCULAÇÃO
	TRABALHADOR COM
	DISPOSITIVO DE SINALIZAÇÃO



Arquitetura em Projetos

Tel.: (41) 3639-4057 (44) 9973-5458 (44) 8401-4168
End.: Avenida Rio de Janeiro, nº 4998, Zona 02
Cep. 87.501-370 - Umuarama-PR.
E-mail: apoioarquiteturaeengenharia@hotmail.com
Homepage: apoioarquitetura.com.br
Resp. Téc: Elson Henrique - CAU A95934-0

APOIO

Arquitetura em Projetos



MUNICÍPIO DE SANTO ANTÔNIO DO PARANÁ

SECRETARIA DE PLANEJAMENTO URBANO

SINALIZAÇÃO DE OBRAS

PROJETO/OBRA:

CONSTRUÇÃO DE PORTAL TURÍSTICO DE ACESSO À CIDADE.

LOCAL DA OBRA:

RODOVIA PR 556 (TRECHO 556S0030EPR) KM14 + 674,00 m.SANTO ANTÔNIO DO CAIÚÁ (B)
SÃO JOÃO DO CAIÚÁ (A) - CEP 87730-000. SANTO ANTÔNIO DO CAIÚÁ - PR

CONTÉUDO:

PROJETO TIPO DE SINALIZAÇÃO TEMPORÁRIA, DETALHAMENTO

RESP. TÉCNICO:

ELSON HENRIQUE CAMPOS BENTO
ARQUITETO E URBANISTA - CAU 406.924-0

PROPRIETÁRIO:

MUNICÍPIO DE SANTO ANTÔNIO DO CAIÚÁ
CNPJ nº: 75.483.220/0001-59

CÓDIGO

PRANCHA

01/01

ESCALA

INDICADA

DATA

08/2024

PRANCHA

A1