



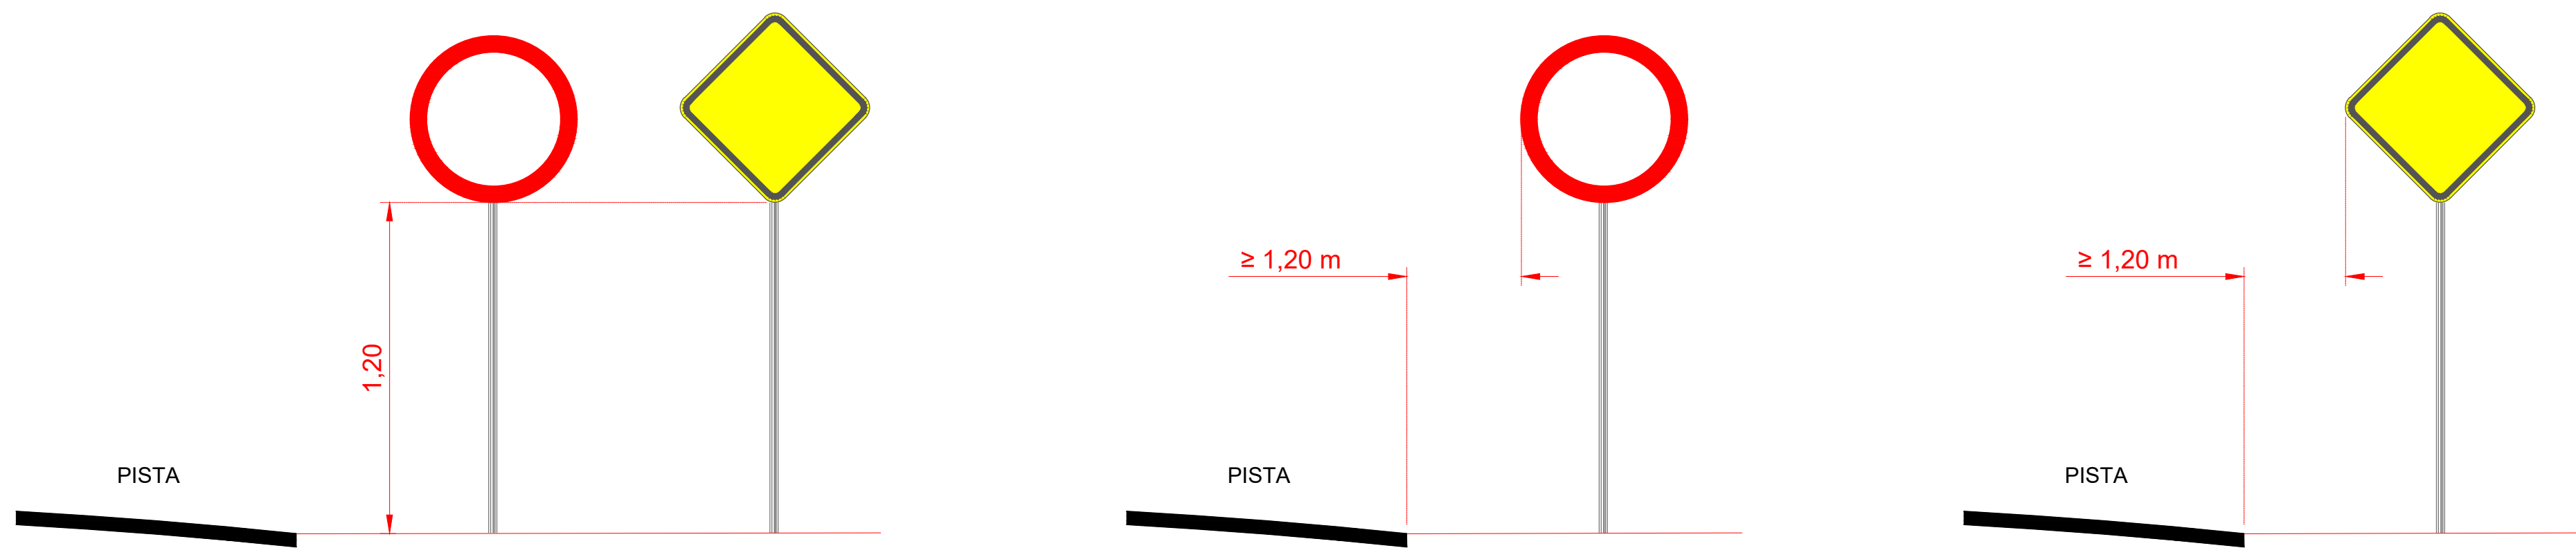


DETALHE INSTALAÇÃO DAS PLACAS

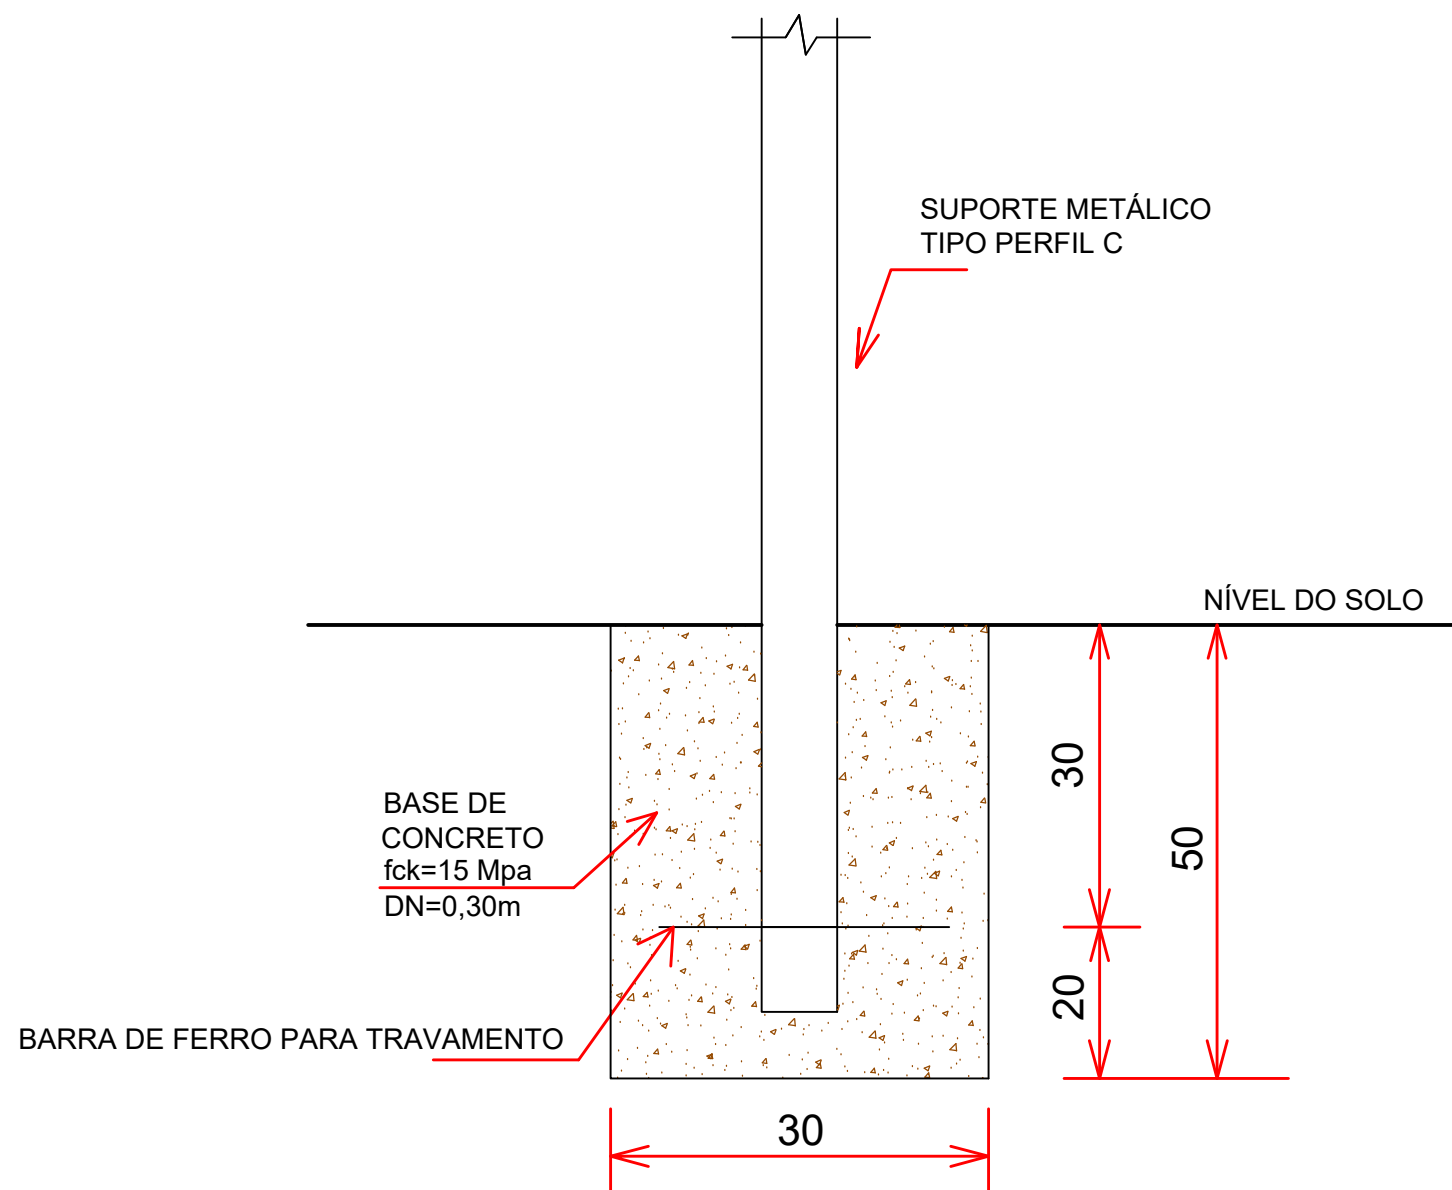


DETALHE FIXAÇÃO DAS PLACAS




DETALHE DE POSICIONAMENTO EM RELAÇÃO A VIA

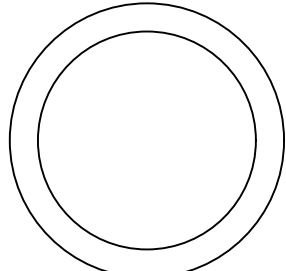Forma	Cor	
 Regulamentação	Fundo	Branca
	Simbolo	Preta
	Tarja	Vermelha
	Orla	Vermelha
	Letras	Preta

Via	Diâmetro (m)	Tarja (m)	Orla (m)
RURAL	1,00	0,100	0,100

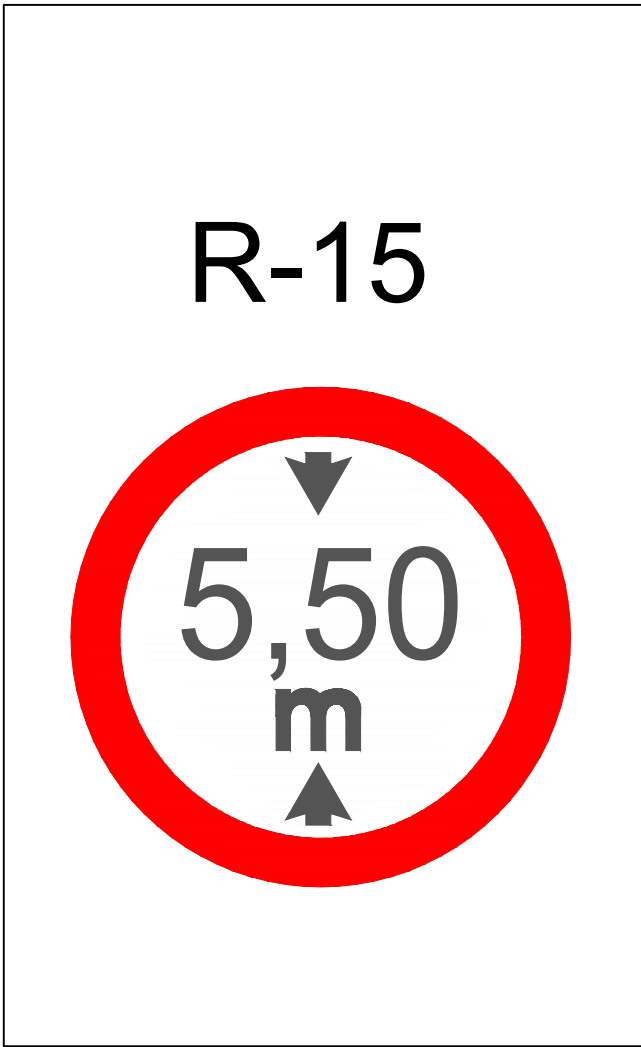

PLACA COM PELÍCULA REFLETIVA DO TIPO III - NBR 14891/2012
FONTE DOS TEXTOS: Standard Alphabets for Highway Signs and Pavement Markings series “D” ou “E (M), centralizados

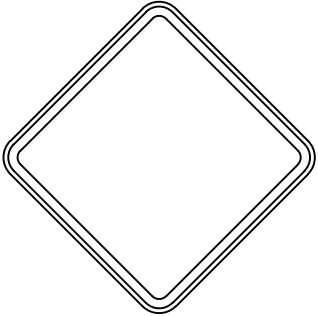Forma	Cor	
 Advertência	Fundo	Amarela
	Simbolo	Preta
	Orla interna	Preta
	Orla externa	Amarela
	Letra	Preta

Via	Lado (m)	Orla externa (m)	Orla interna (m)
RURAL	1,00	0,012	0,024

PLACA COM PELÍCULA REFLETIVA DO TIPO III - NBR 14891/2012
FONTE DOS TEXTOS: Standard Alphabets for Highway Signs and Pavement Markings series “D” ou “E (M), centralizados





Arquitetura em Projetos

Tel.: (44) 3639-4057 (44) 9973-5458 (44) 8401-4168
End.: Avenida Rio de Janeiro, nº 4998, Zona 02
Cep. 87.501-370 - Umuarama-PR
E-mail: apoioarquitetaengenharia@hotmail.com
Homepage: apoioarquiteta.com.br
Resp. Téc: Elson Henrique - CAU A95934-0



MUNICÍPIO DE SANTO ANTÔNIO DO PARANÁ
SECRETARIA DE PLANEJAMENTO URBANO

SINALIZAÇÃO VIÁRIA

PROJETO/OBRA: CONSTRUÇÃO DE PORTAL TURÍSTICO DE ACESSO À CIDADE.	CÓDIGO
LOCAL DA OBRA: RODOVIA PR 556 (TRECHO 556S0030EPR) KM14 + 674,00 m.SANTO ANTÔNIO DO CAIÚÁ (B) SÃO JOÃO DO CAIÚÁ (A) - CEP 87730-000. SANTO ANTÔNIO DO CAIÚÁ - PR	PRANCHA
CONTEÚDO: DETALHAMENTO	02/02
RESP. TÉCNICO: ELSON HENRIQUE CAMPOS BENTO ARQUITETO E URBANISTA - CAU A95.934-0	ESCALA INDICADA
PROPRIETÁRIO: MUNICÍPIO DE SANTO ANTÔNIO DO CAIÚÁ CNPJ nº: 16.463.200/0001-68	DATA 08/2024
	PRANCHA A1