



DEFENSAS EM AÇO GALVANIZADO DOBRADO SEMI-MALEÁVEIS COM SUPORTE METÁLICO (TIPO H1AW4 15°)


ESQUEMA DE MONTAGEM

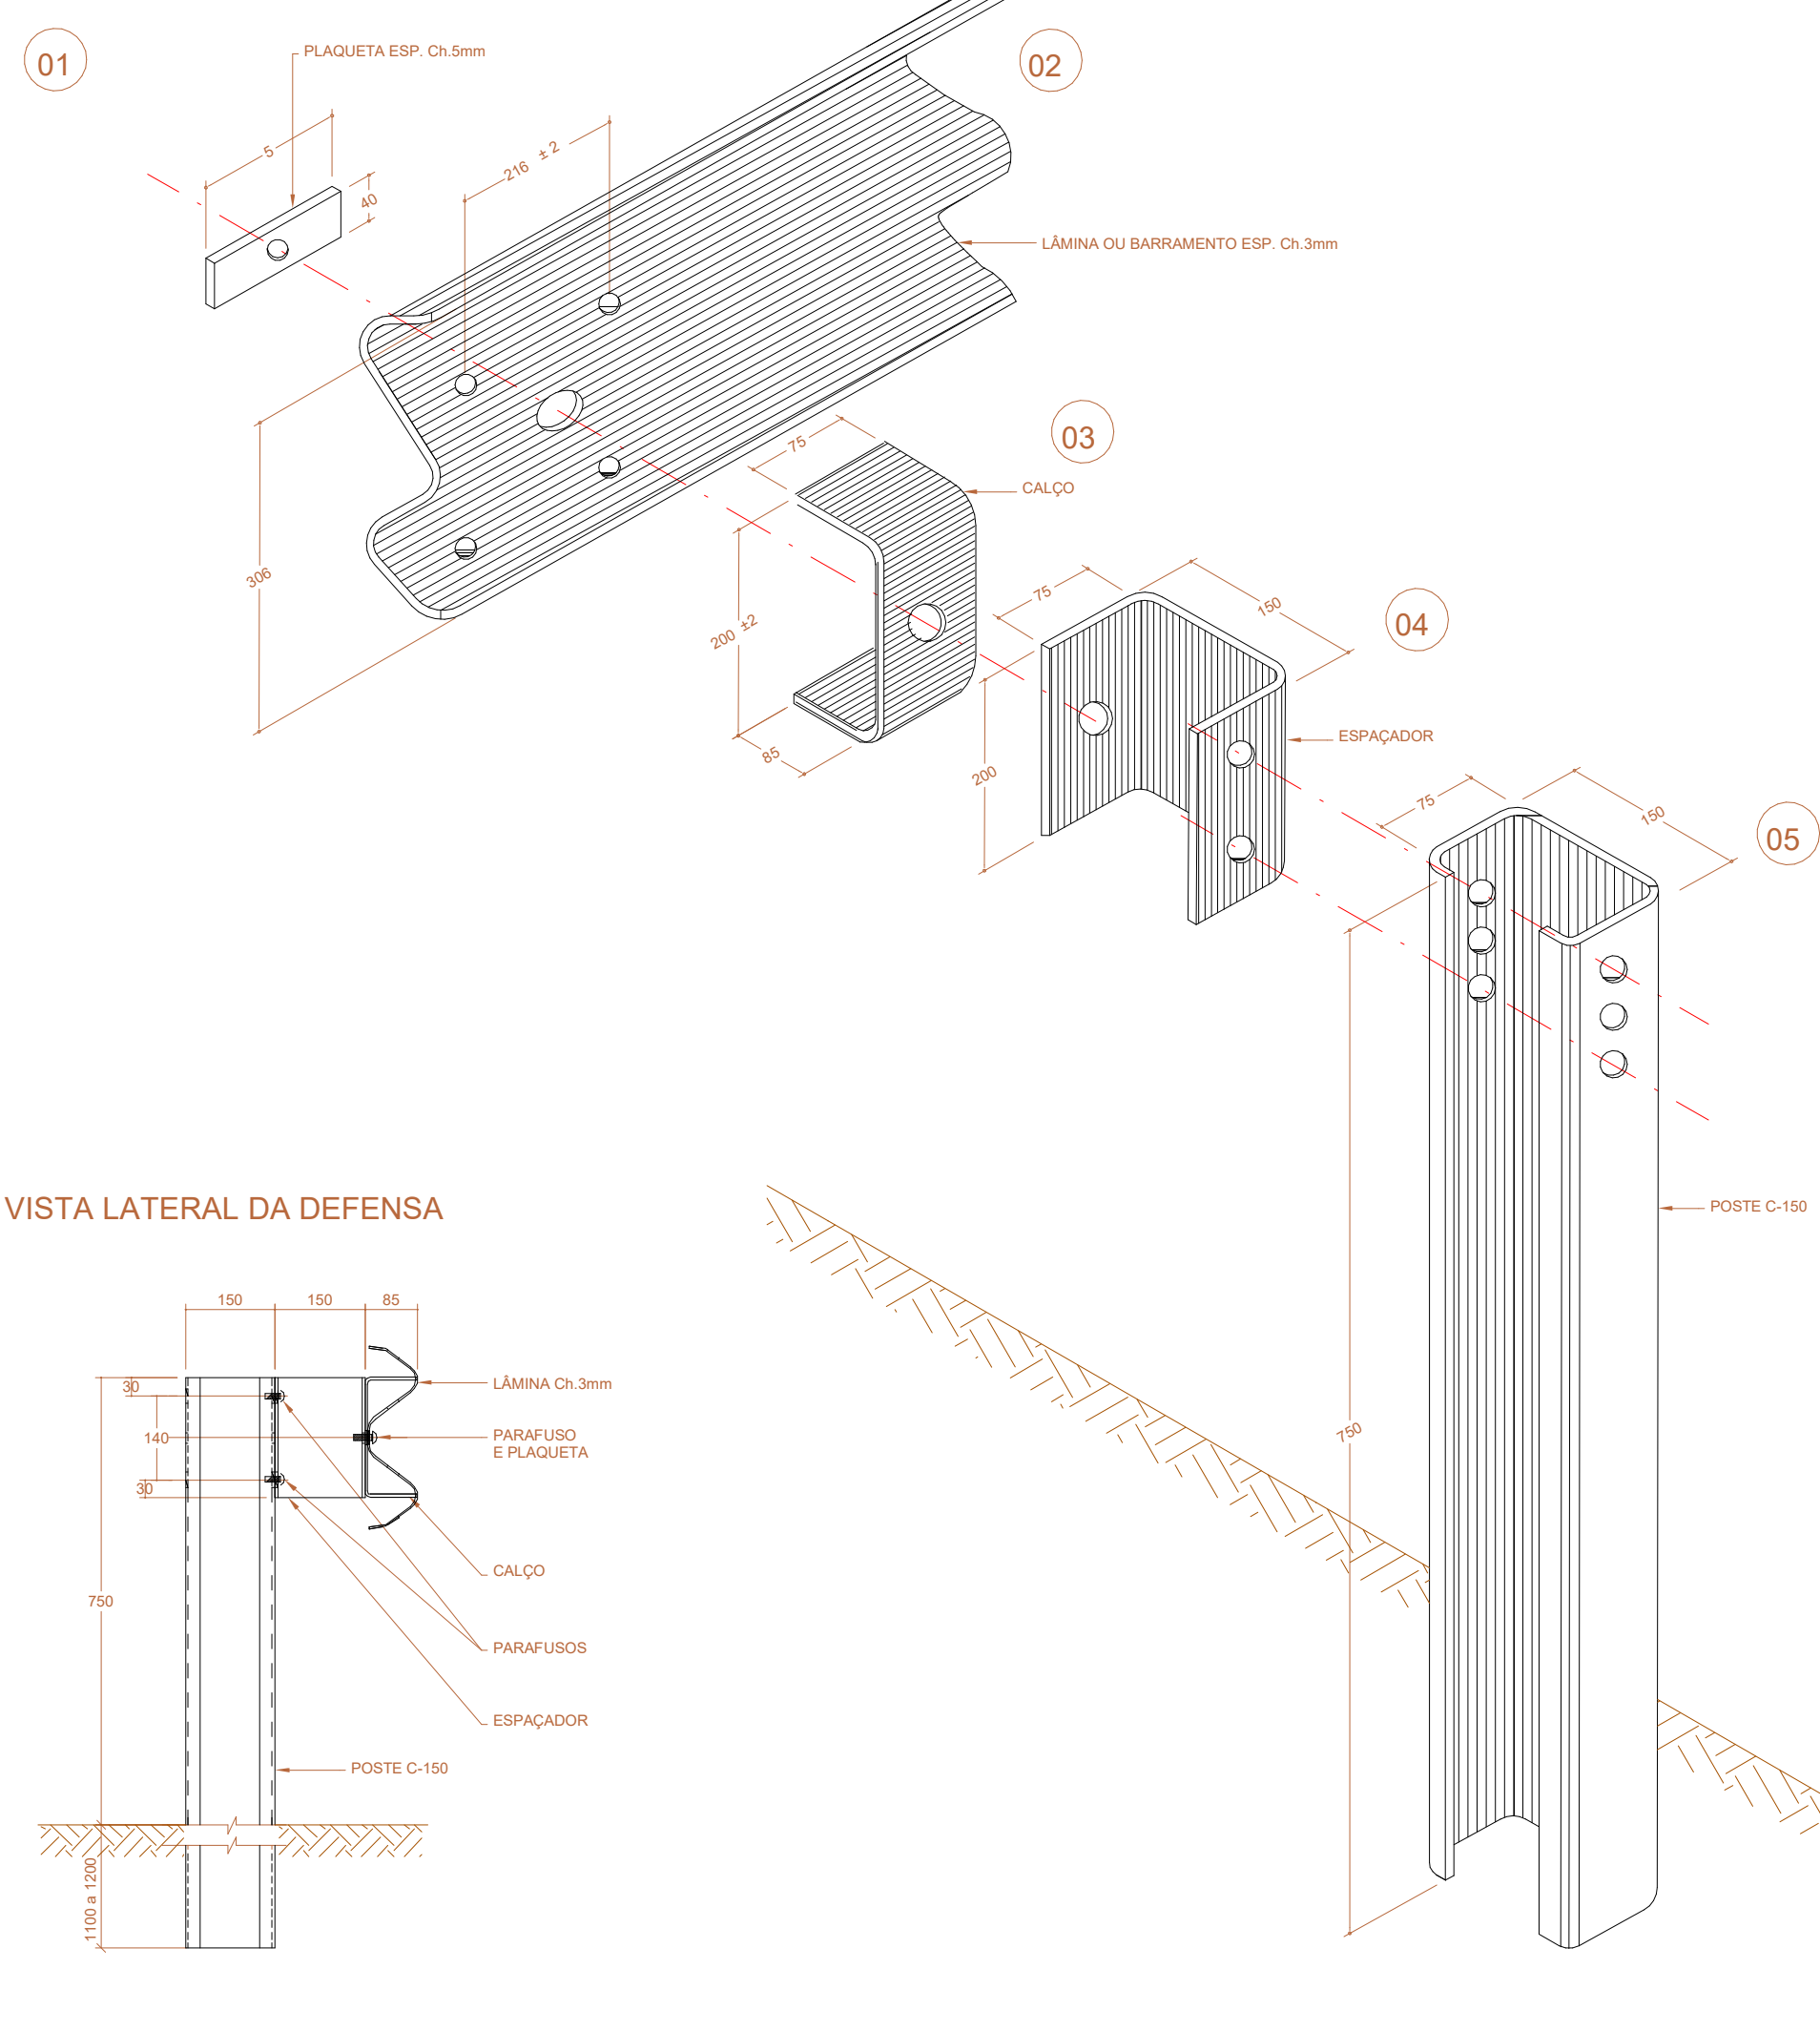


01 - DETALHE PLAQUETA ESP. CH 5mm

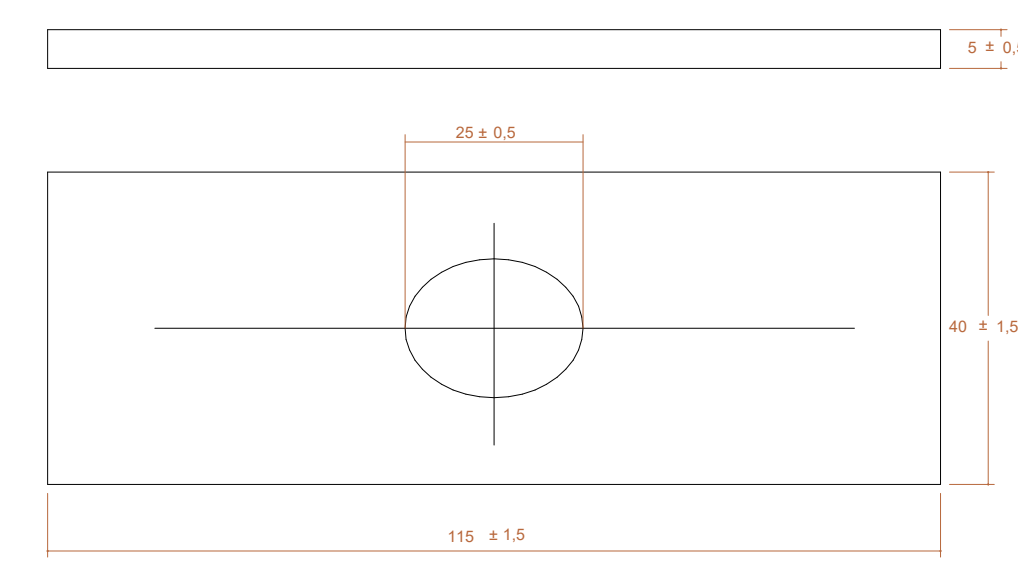


02 - DETALHE LÂMINA ESP. CH 3mm

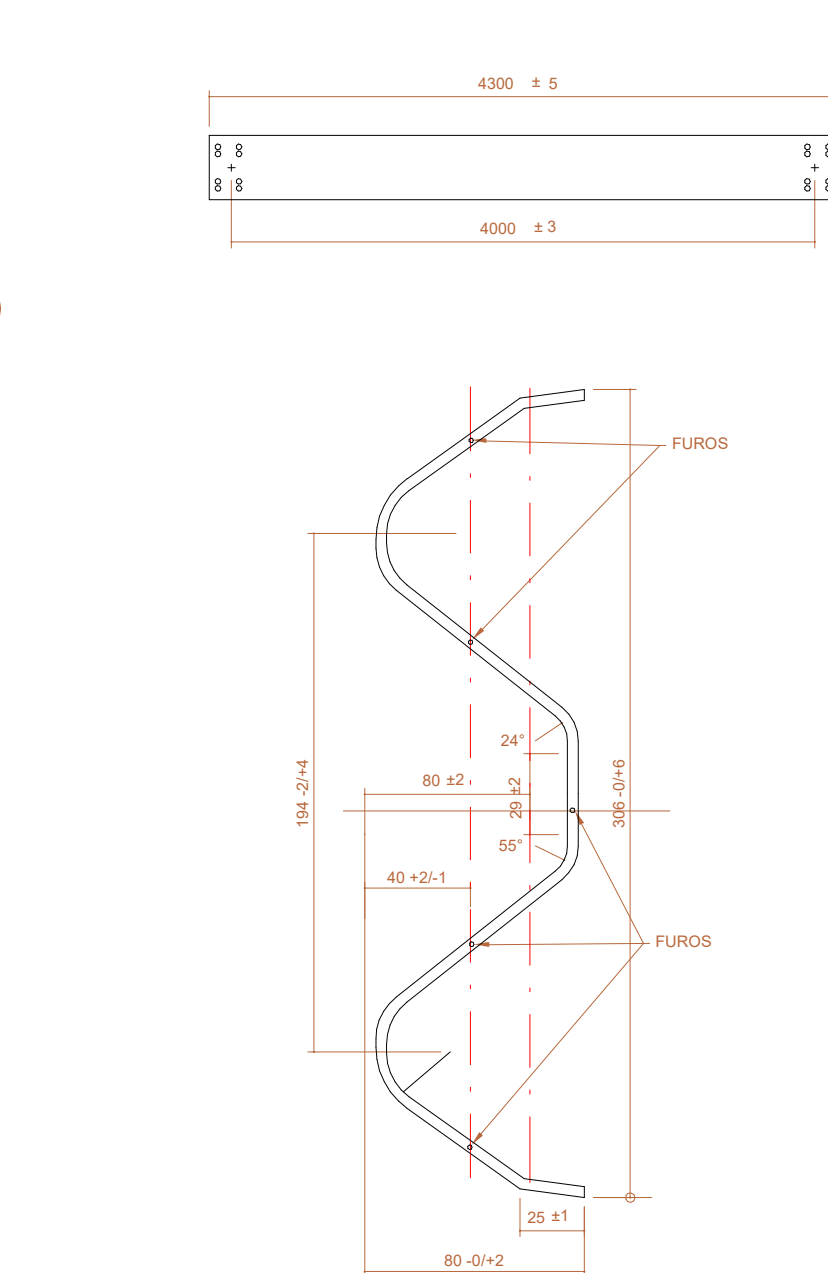


DETALHE PARAFUSOS

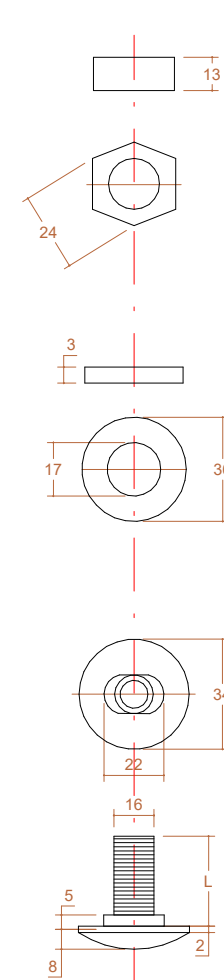

04 - DETALHE ESPAÇADOR



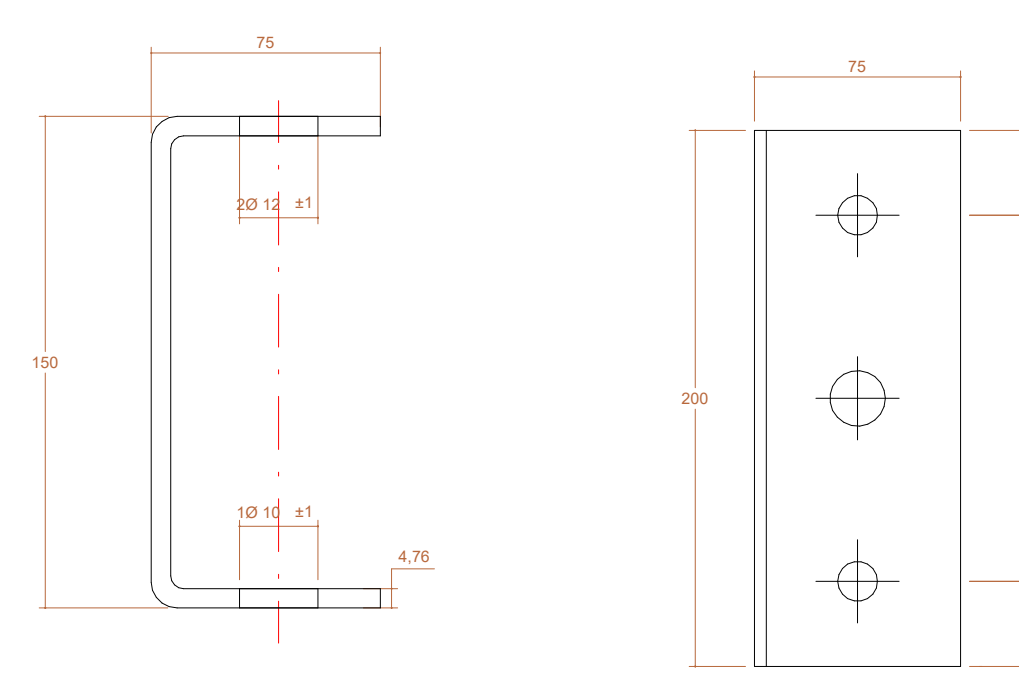


05 - POSTE EM CHAPA METÁLICA GALVANIZADA DOBRADA

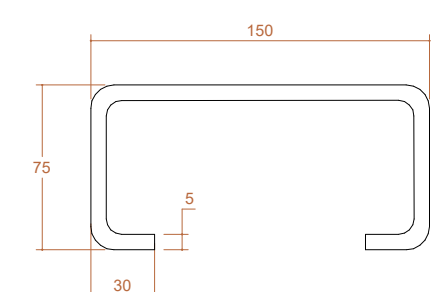

NOTAS:
1 - MEDIDAS EM MILÍMETROS, EXCETO ONDE INDICADO.
2 - PROPRIEDADES DO AÇO:
LIMITE DE RESISTÊNCIA: 37 A 45 kg/mm
LIMITE DE ESCOAMENTO: 24 kg/mm (mínimo)
ALONGAMENTO: 18% (mínimo)
ENSAIO DE DOBRAMENTO SOBRE UM DIÂMETRO DE 180°
3 - TODO MATERIAL ESTARÁ SUJEITO A CONTROLE DE QUALIDADE.

POSIÇÃO DOS FUROS NO PERFIL W

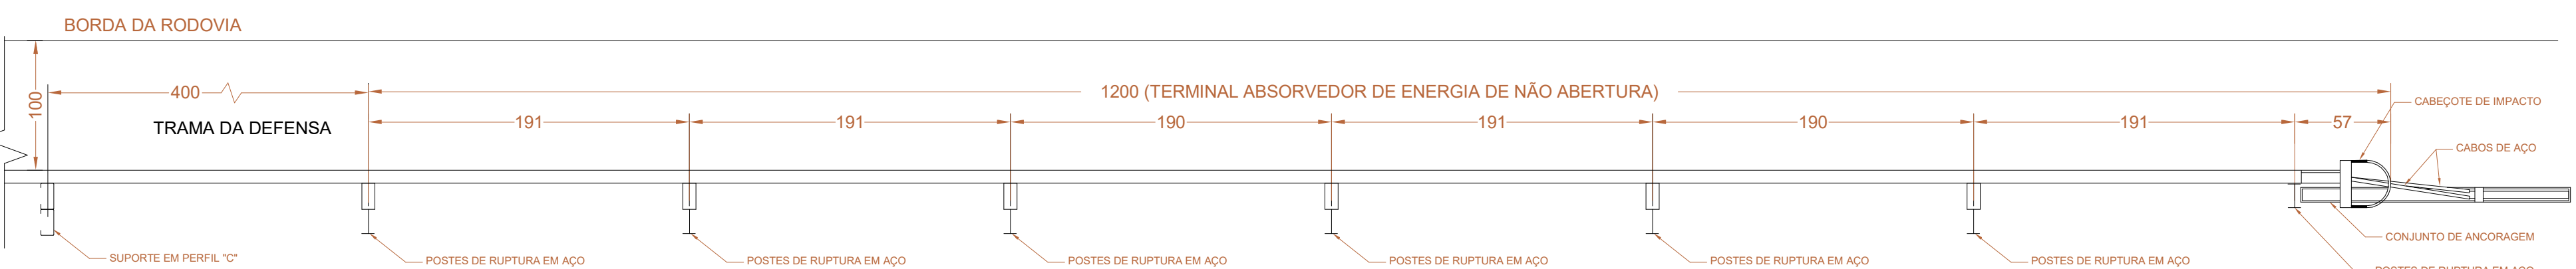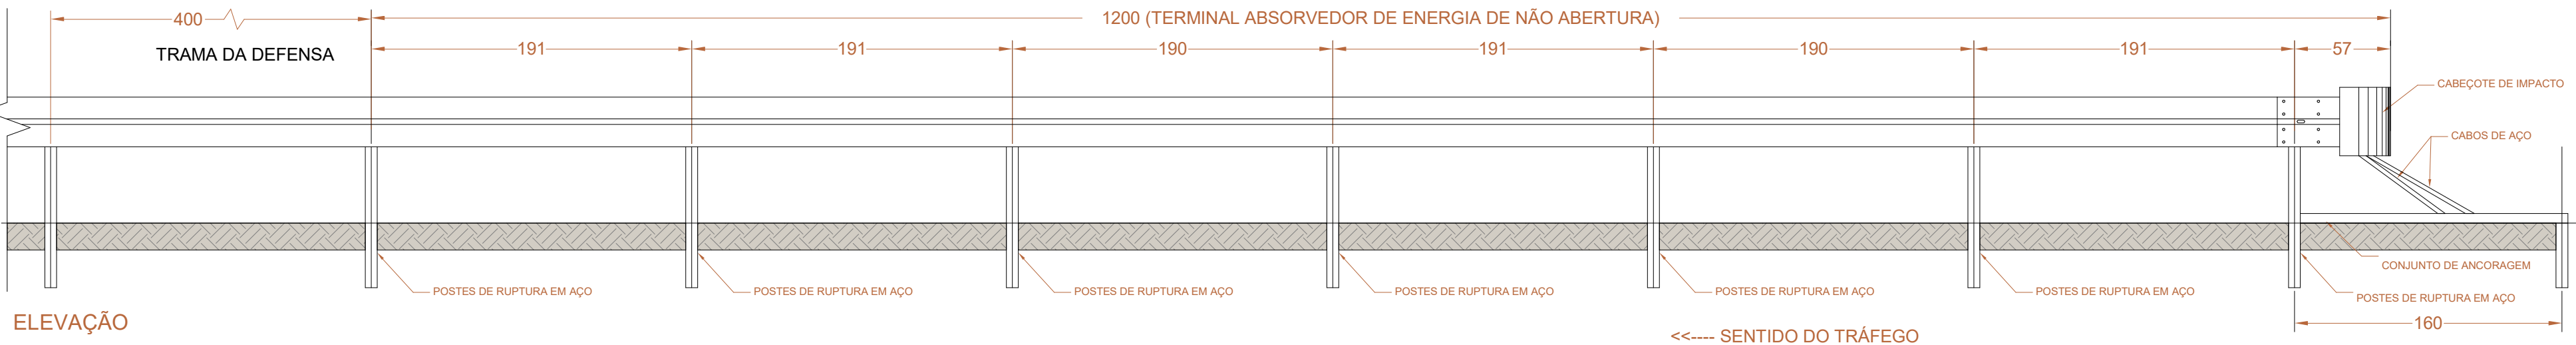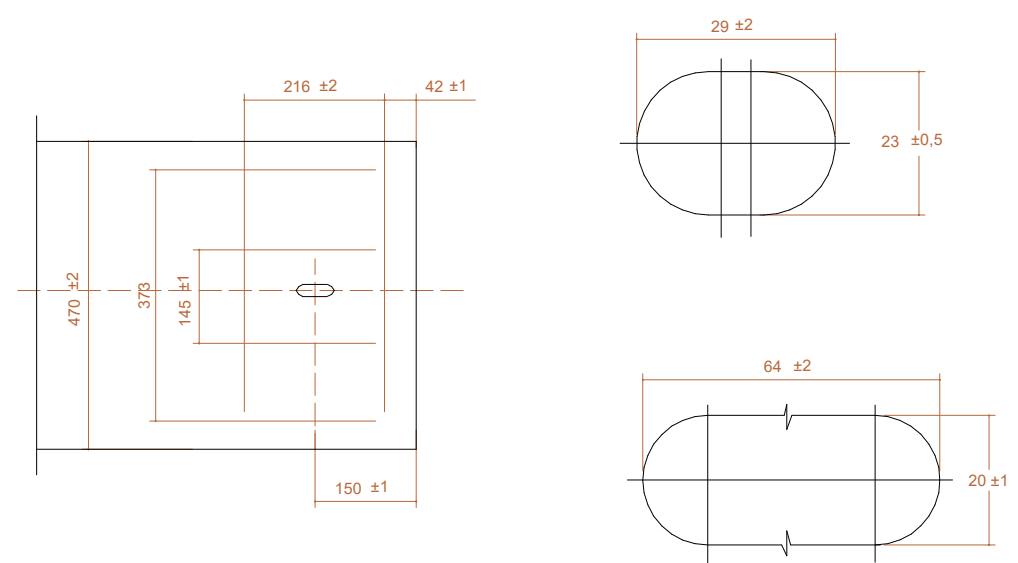

TERMINAL ABSORVEDOR ENERGIA DE NÃO ABERTURA S/ ESCALA (MEDIDAS EM CENTÍMETROS)

Arquitetura em Projetos

Tel.: (44) 3639-4057 (44) 9973-5458 (44) 8401-4168
End.: Avenida Rio de Janeiro, nº 4998, Zona 02
Cep. 87.501-370 - Umuarama-PR.
E-mail: apoioarquiteturaeengenharia@hotmail.com
Homepage: apoioarquitetura.com.br
Resp. Téc: Elson Henrique - CAU A95934-0

MUNICÍPIO DE SANTO ANTÔNIO DO CAIUÁ

SECRETARIA DE PLANEJAMENTO URBANO

DISPOSITIVO DE SEGURANÇA

PROJETO/OBRA: CONSTRUÇÃO DE UM PORTAL TURÍSTICO DE ACESSO À CIDADE	LOCAL DA OBRA: RODOVIA PR 556 (TRECHO 556S0030EPR) KM14 + 674,00 m. SANTO ANTÔNIO DO CAIUÁ (B) SÃO JOÃO DO CAIUÁ (A) - CEP 87730-000, SANTO ANTÔNIO DO CAIUÁ - PR	PRANCHAS: 03-06
CONTEÚDO: DETALHAMENTO DISPOSITIVO DE SEGURANÇA	RESP. TÉCNICO: ELSON HENRIQUE CAMPOS BENTO ARQUITETO E URBANISTA - CAU A95.934-0	ESCALA: INDICADA
	PROPRIETÁRIO: MUNICÍPIO DE SANTO ANTÔNIO DO CAIUÁ ONPJ nº: 75.483.230/0001-58	DATA: 08/2024
		PRANCHAS: A1