



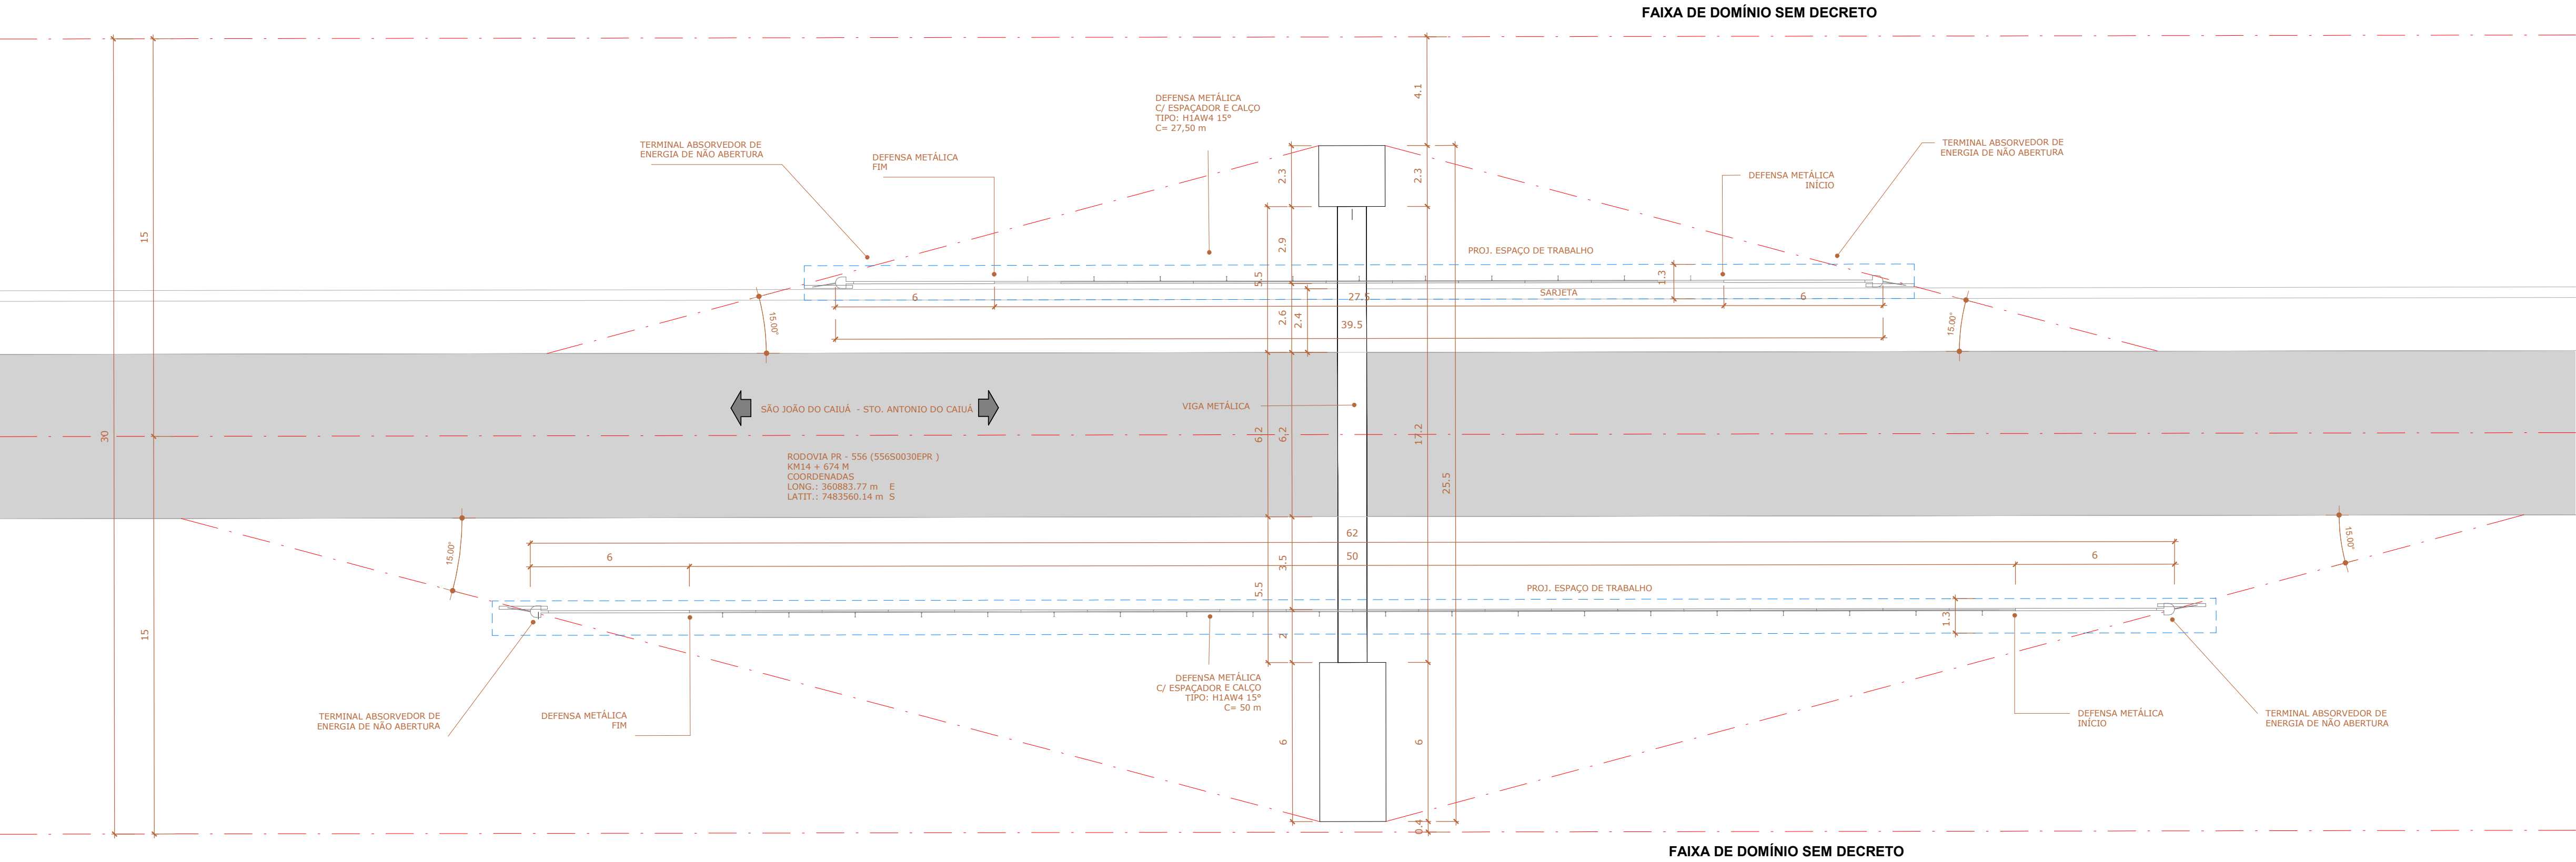

QUANTIDADE
DEFENSA METÁLICA C/ ESPAÇADOR E CALÇO TIPO: H1AW4 15°.....77,50m
TERMINAL ABSORVEDOR DE ENERGIA DE NÃO ABERTURA.....4,00 UND


PLANTA BAIXA DE SITUAÇÃO AMPLIADA - DEFENSA METÁLICA

1 : 150

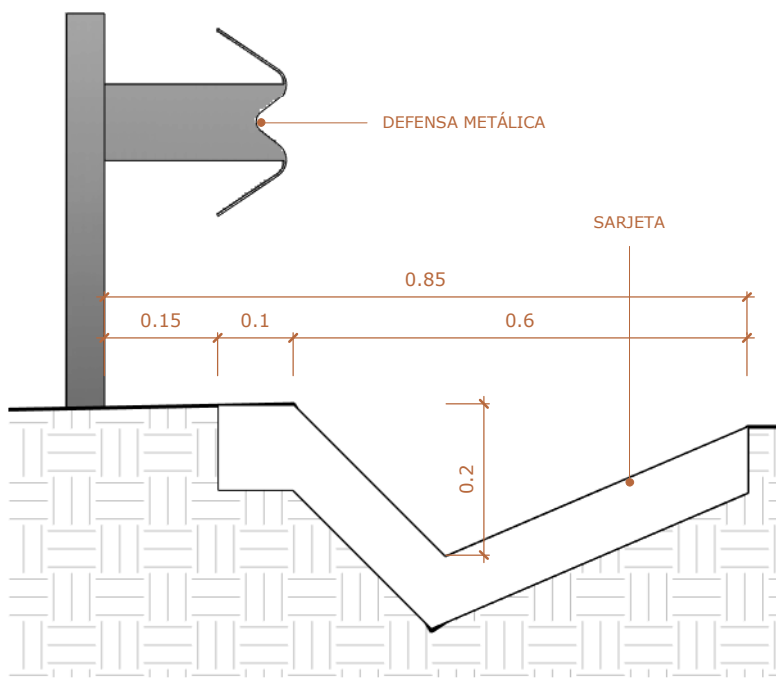

DET. DEFENSA METÁLICA

1 : 10

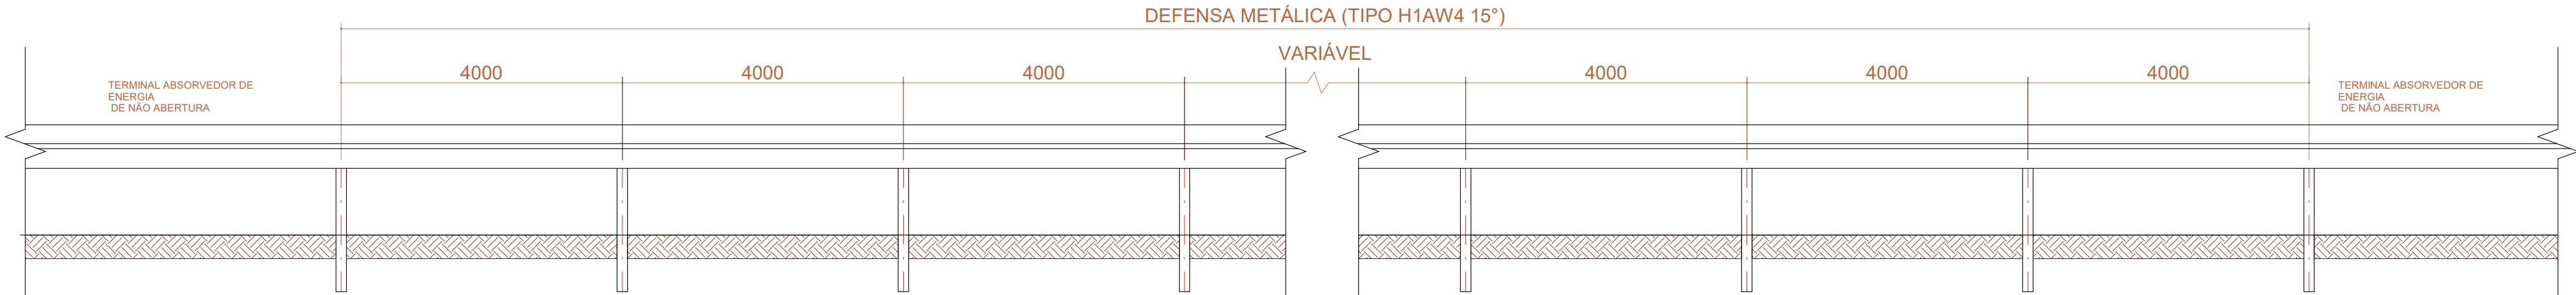

ELEVAÇÃO

DEFENSA METÁLICA (TIPO H1AW4 15°)

1 : 1500



Arquitetura em Projetos

Tel.: (44) 3639-4057 (44) 9973-5458 (44) 8401-4168
End.: Avenida Rio de Janeiro, nº 4998, Zona 02
Cep. 87.501-370 - Umuarama-PR.
E-mail: apoioarquiteturaeengenharia@hotmail.com
Homepage: apoioarquitetura.com.br
Resp. Téc: Elson Henrique - CAU A95934-0



MUNICÍPIO DE SANTO ANTÔNIO DO CAIUÁ

SECRETARIA DE PLANEJAMENTO URBANO

DISPOSITIVO DE SEGURANÇA

PROJETO/OBRA: CONSTRUÇÃO DE UM PORTAL TURÍSTICO DE ACESSO À CIDADE	LOCAL DA OBRA: RODOVIA PR 556 (TRECHO 556S0030EPR) KM14 + 674,00 m. SANTO ANTÔNIO DO CAIUÁ (B) SÃO JOÃO DO CAIUÁ (A) - CEP 87730-000, SANTO ANTÔNIO DO CAIUÁ - PR	PRANCHAS: 04-06
CONTEÚDO: PLANTA DE SITUAÇÃO AMPLIADA E DETALHAMENTO	RESP. TÉCNICO: ELSON HENRIQUE CAMPOS BENTO ARQUITETO E URBANISTA - CAU A95.934-0	ESCALA: INDICADA 08/2024
PRÓPRIETÁRIO: MUNICÍPIO DE SANTO ANTÔNIO DO CAIUÁ CNPJ nº: 75.483.230/0001-58	PRANCHAS: A1	