




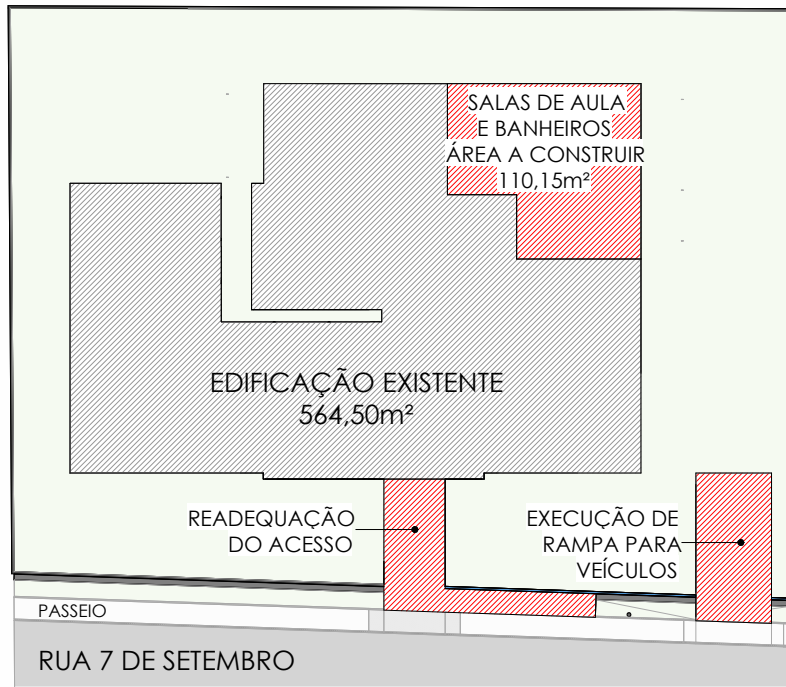


1 SITUAÇÃO
1 : 500

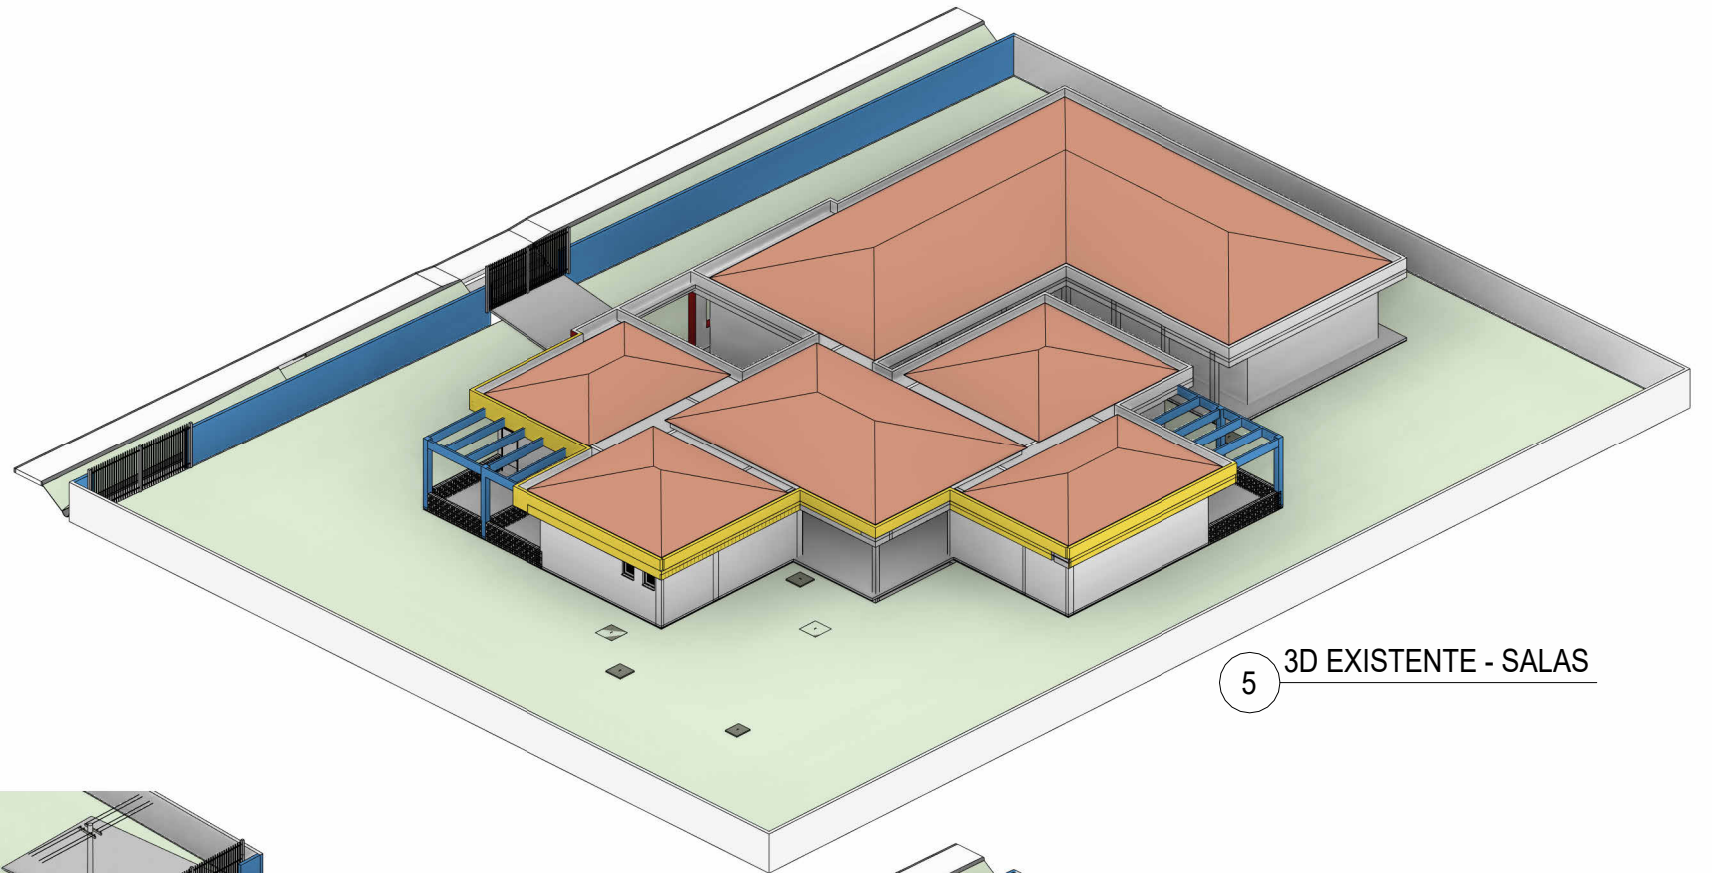


5 3D EXISTENTE - SALAS

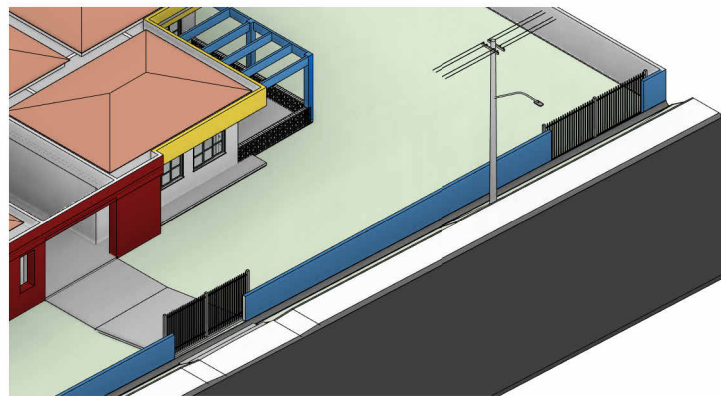


2 3D EXISTENTE - ACESSO

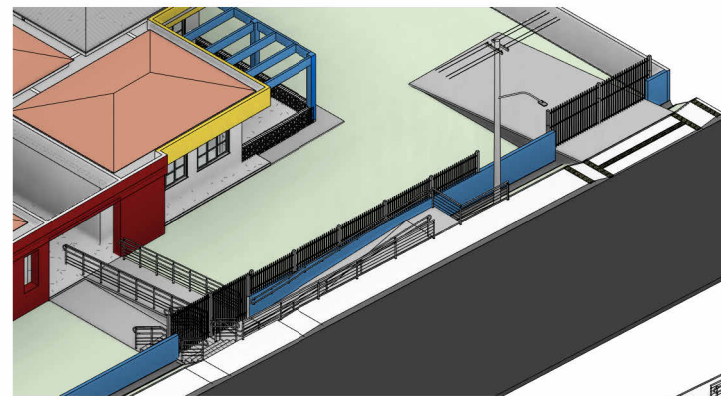

3 3D REFORMA - ACESSO

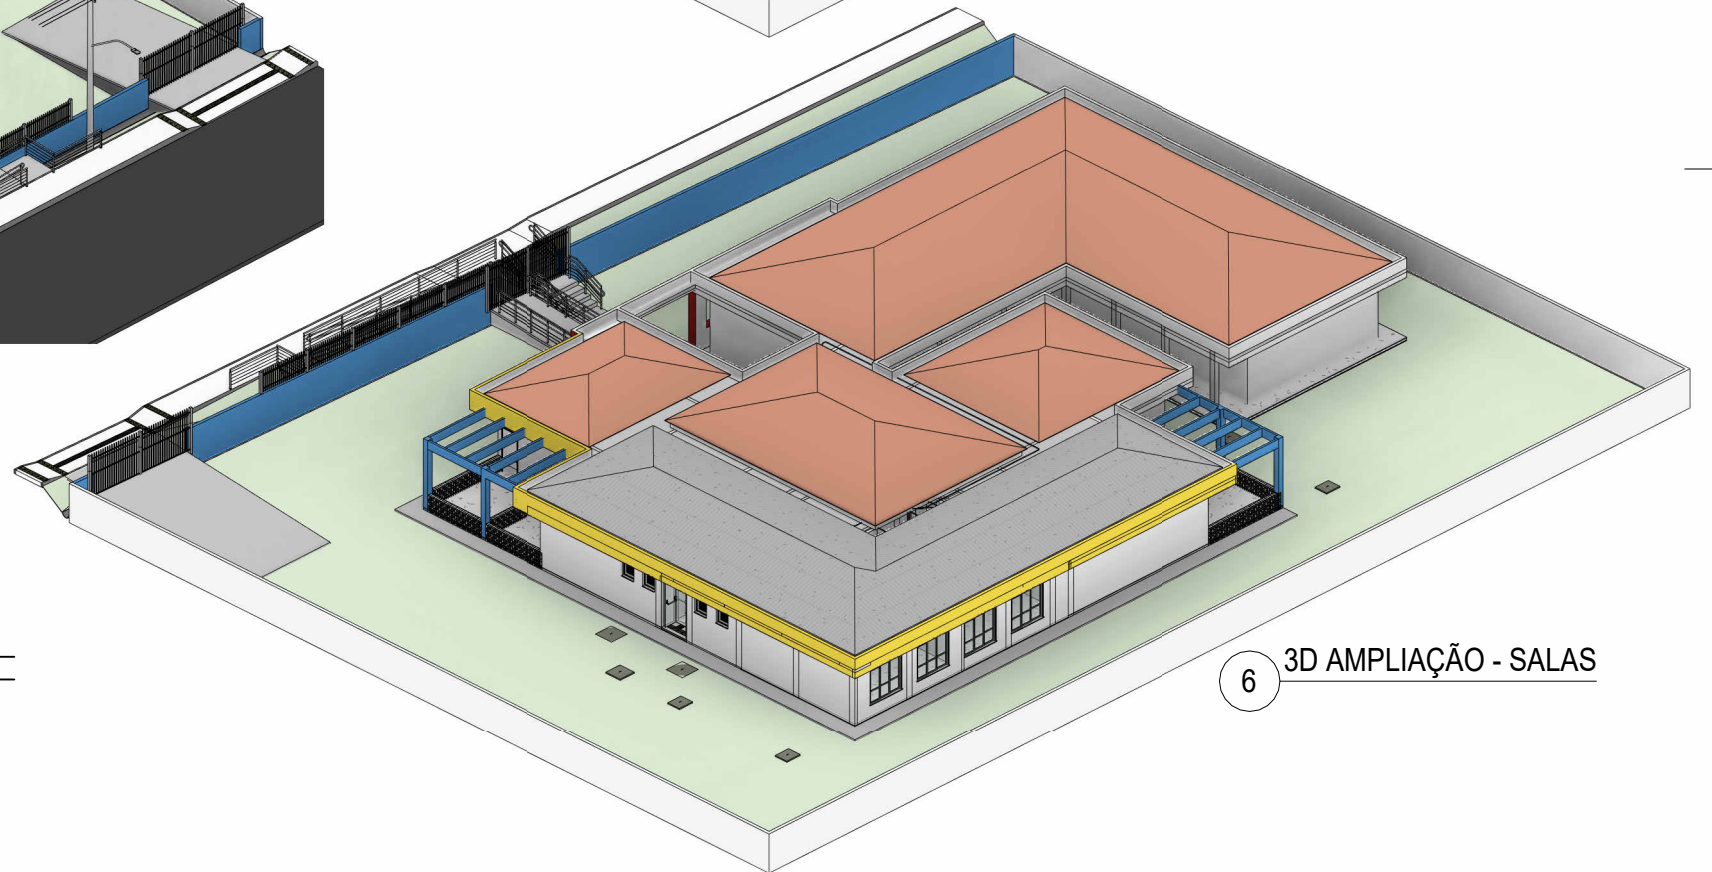


6 3D AMPLIAÇÃO - SALAS

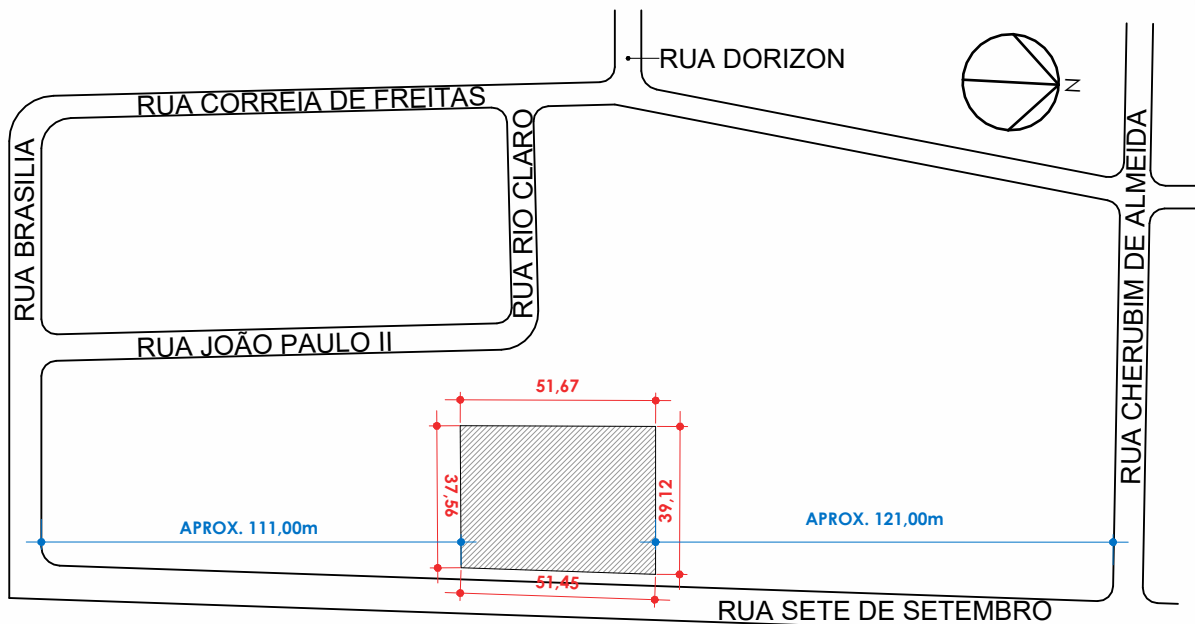


4 LOCALIZAÇÃO
1 : 2000

AMPLIAÇÃO E REFORMA - CMEI PINGO DE GENTE			
	ENDEREÇO	Rua Sete de Setembro, 1076-SW, Mallet/PR	
	ASSUNTO	ARQUITETÔNICO - SITUAÇÃO, LOCALIZAÇÃO, 3D	
	PROPRIETÁRIO	Prefeitura Municipal de Mallet	
	ESCALA	Como indicado	PRANCHA
	DATA	09/12/2025	Revisão: Emissão inicial
		RESPONSÁVEL TÉCNICO	ART
		Felipe Vargas de Oliveira	1720257310618
		Engenheiro Civil - CREA: PR-203454/D	

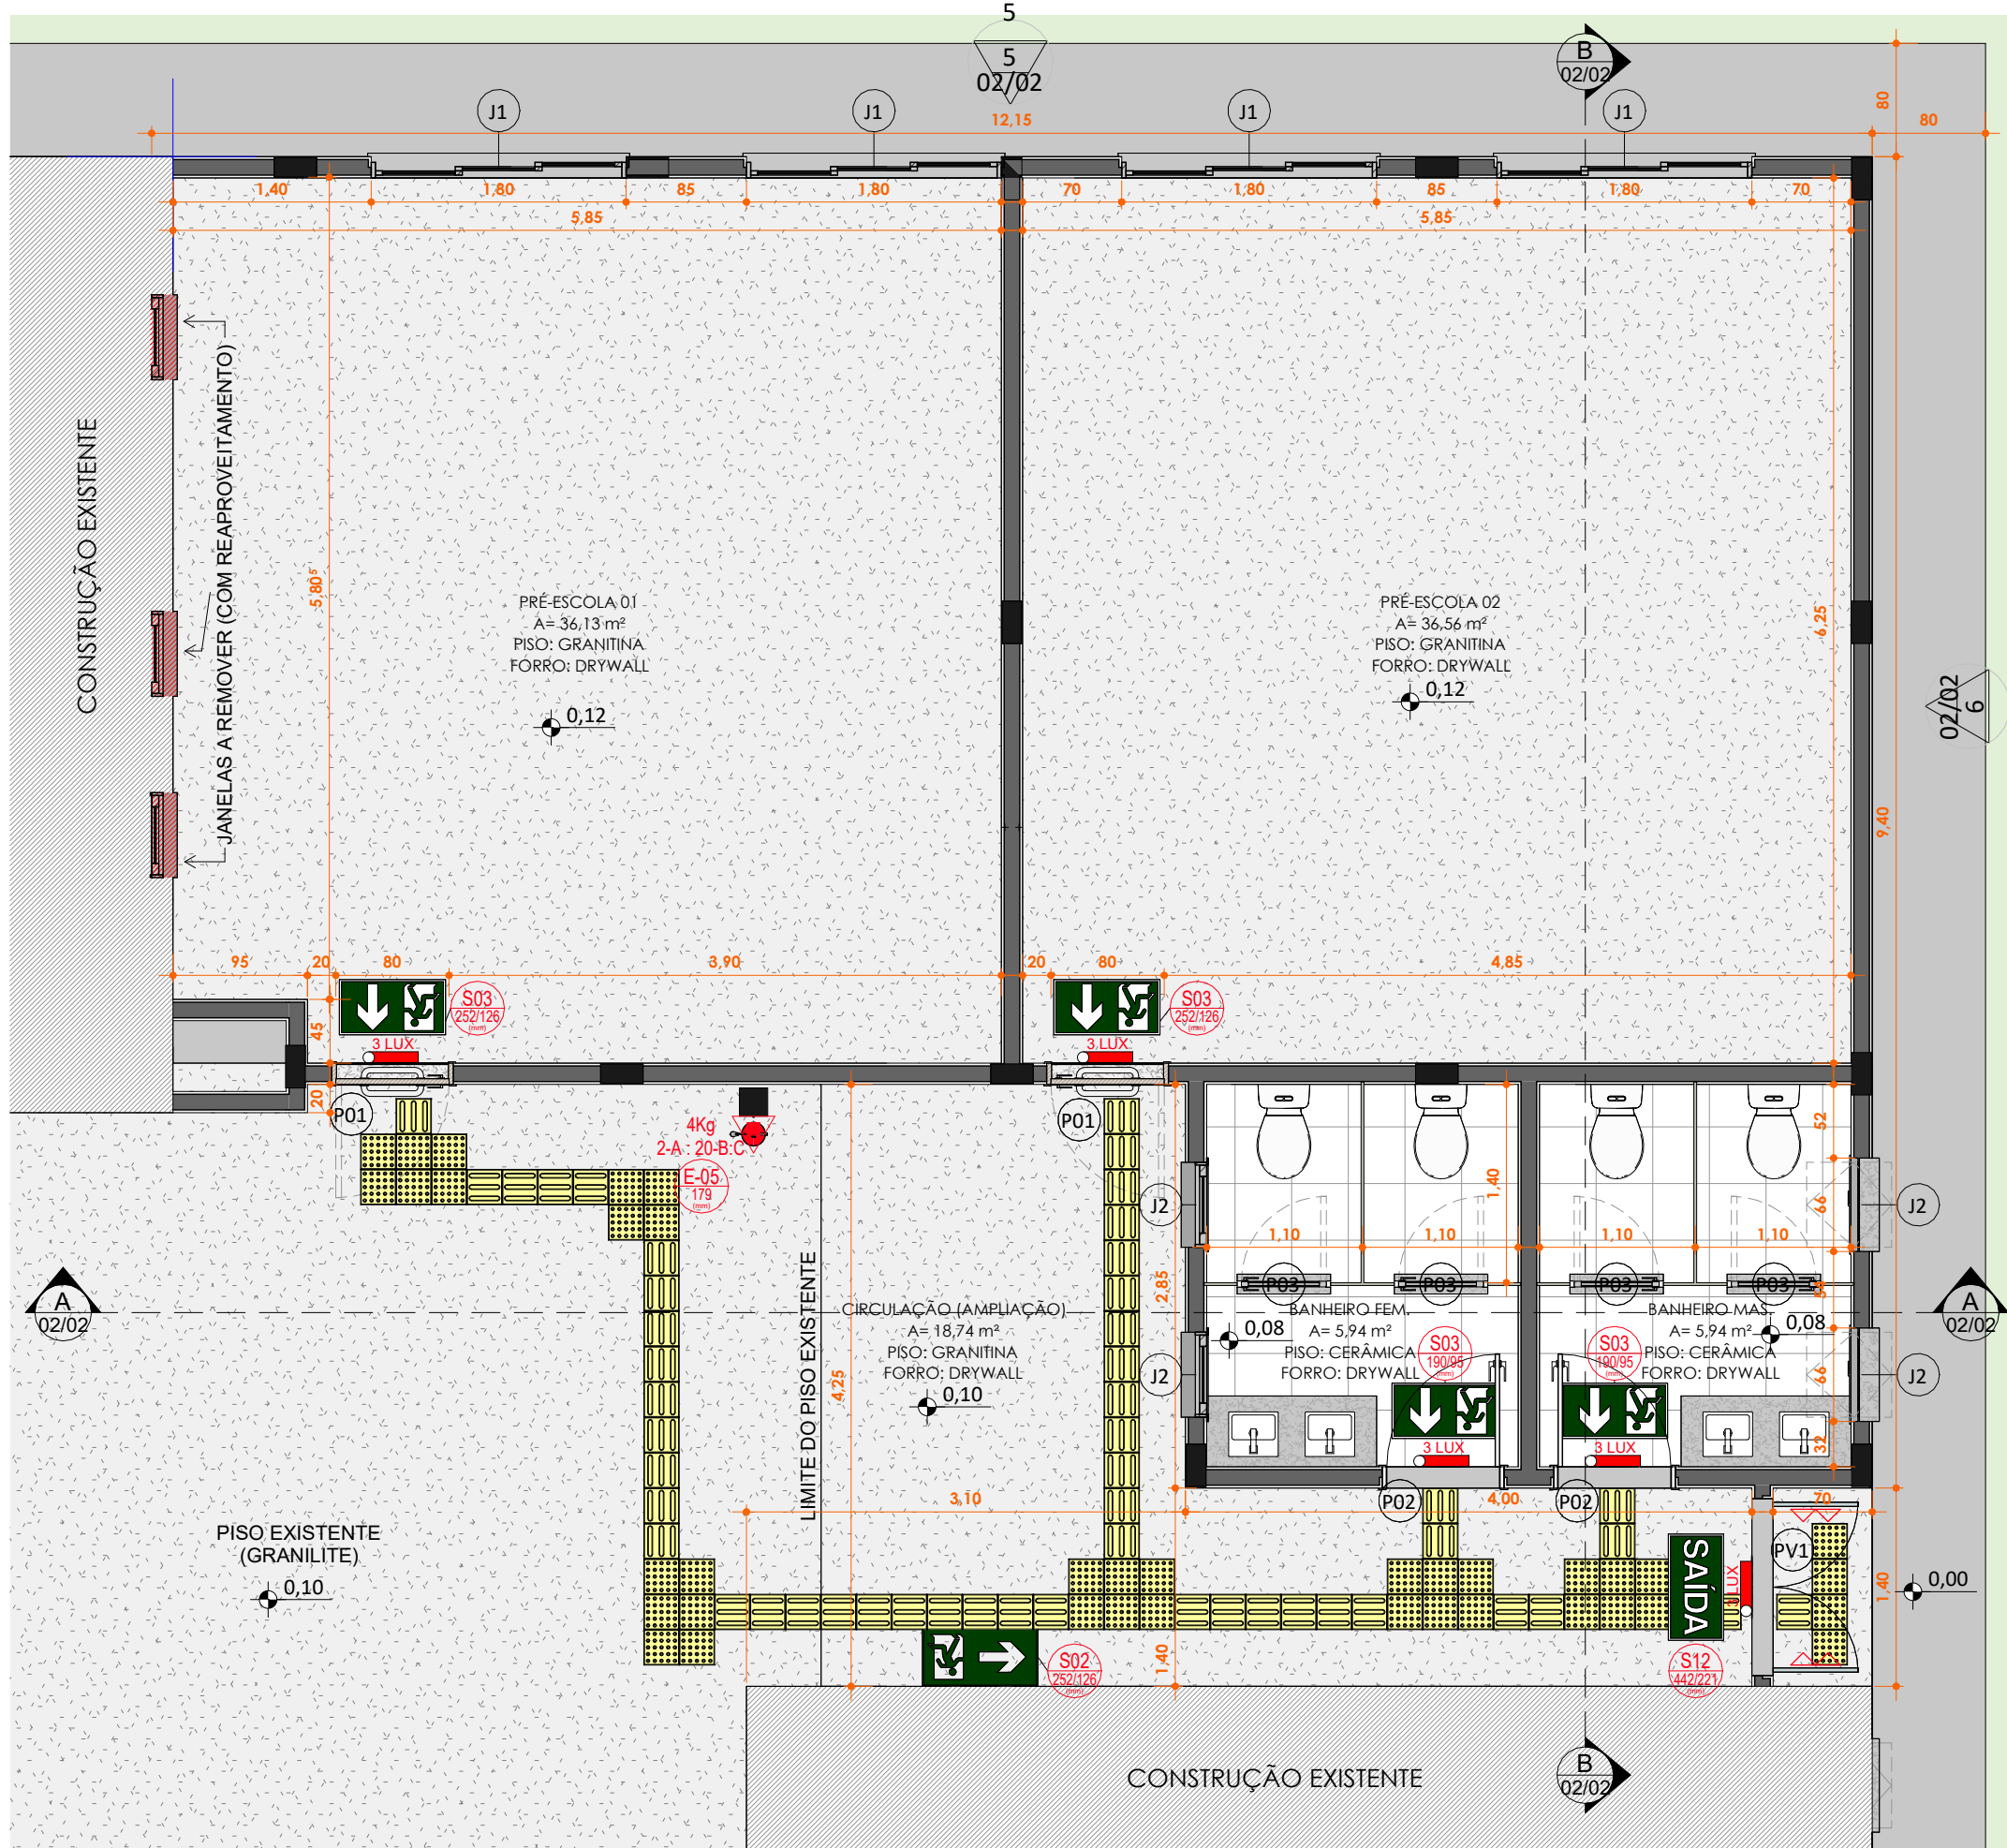

1 PLANTA BAIXA - TÉRREO
1:50

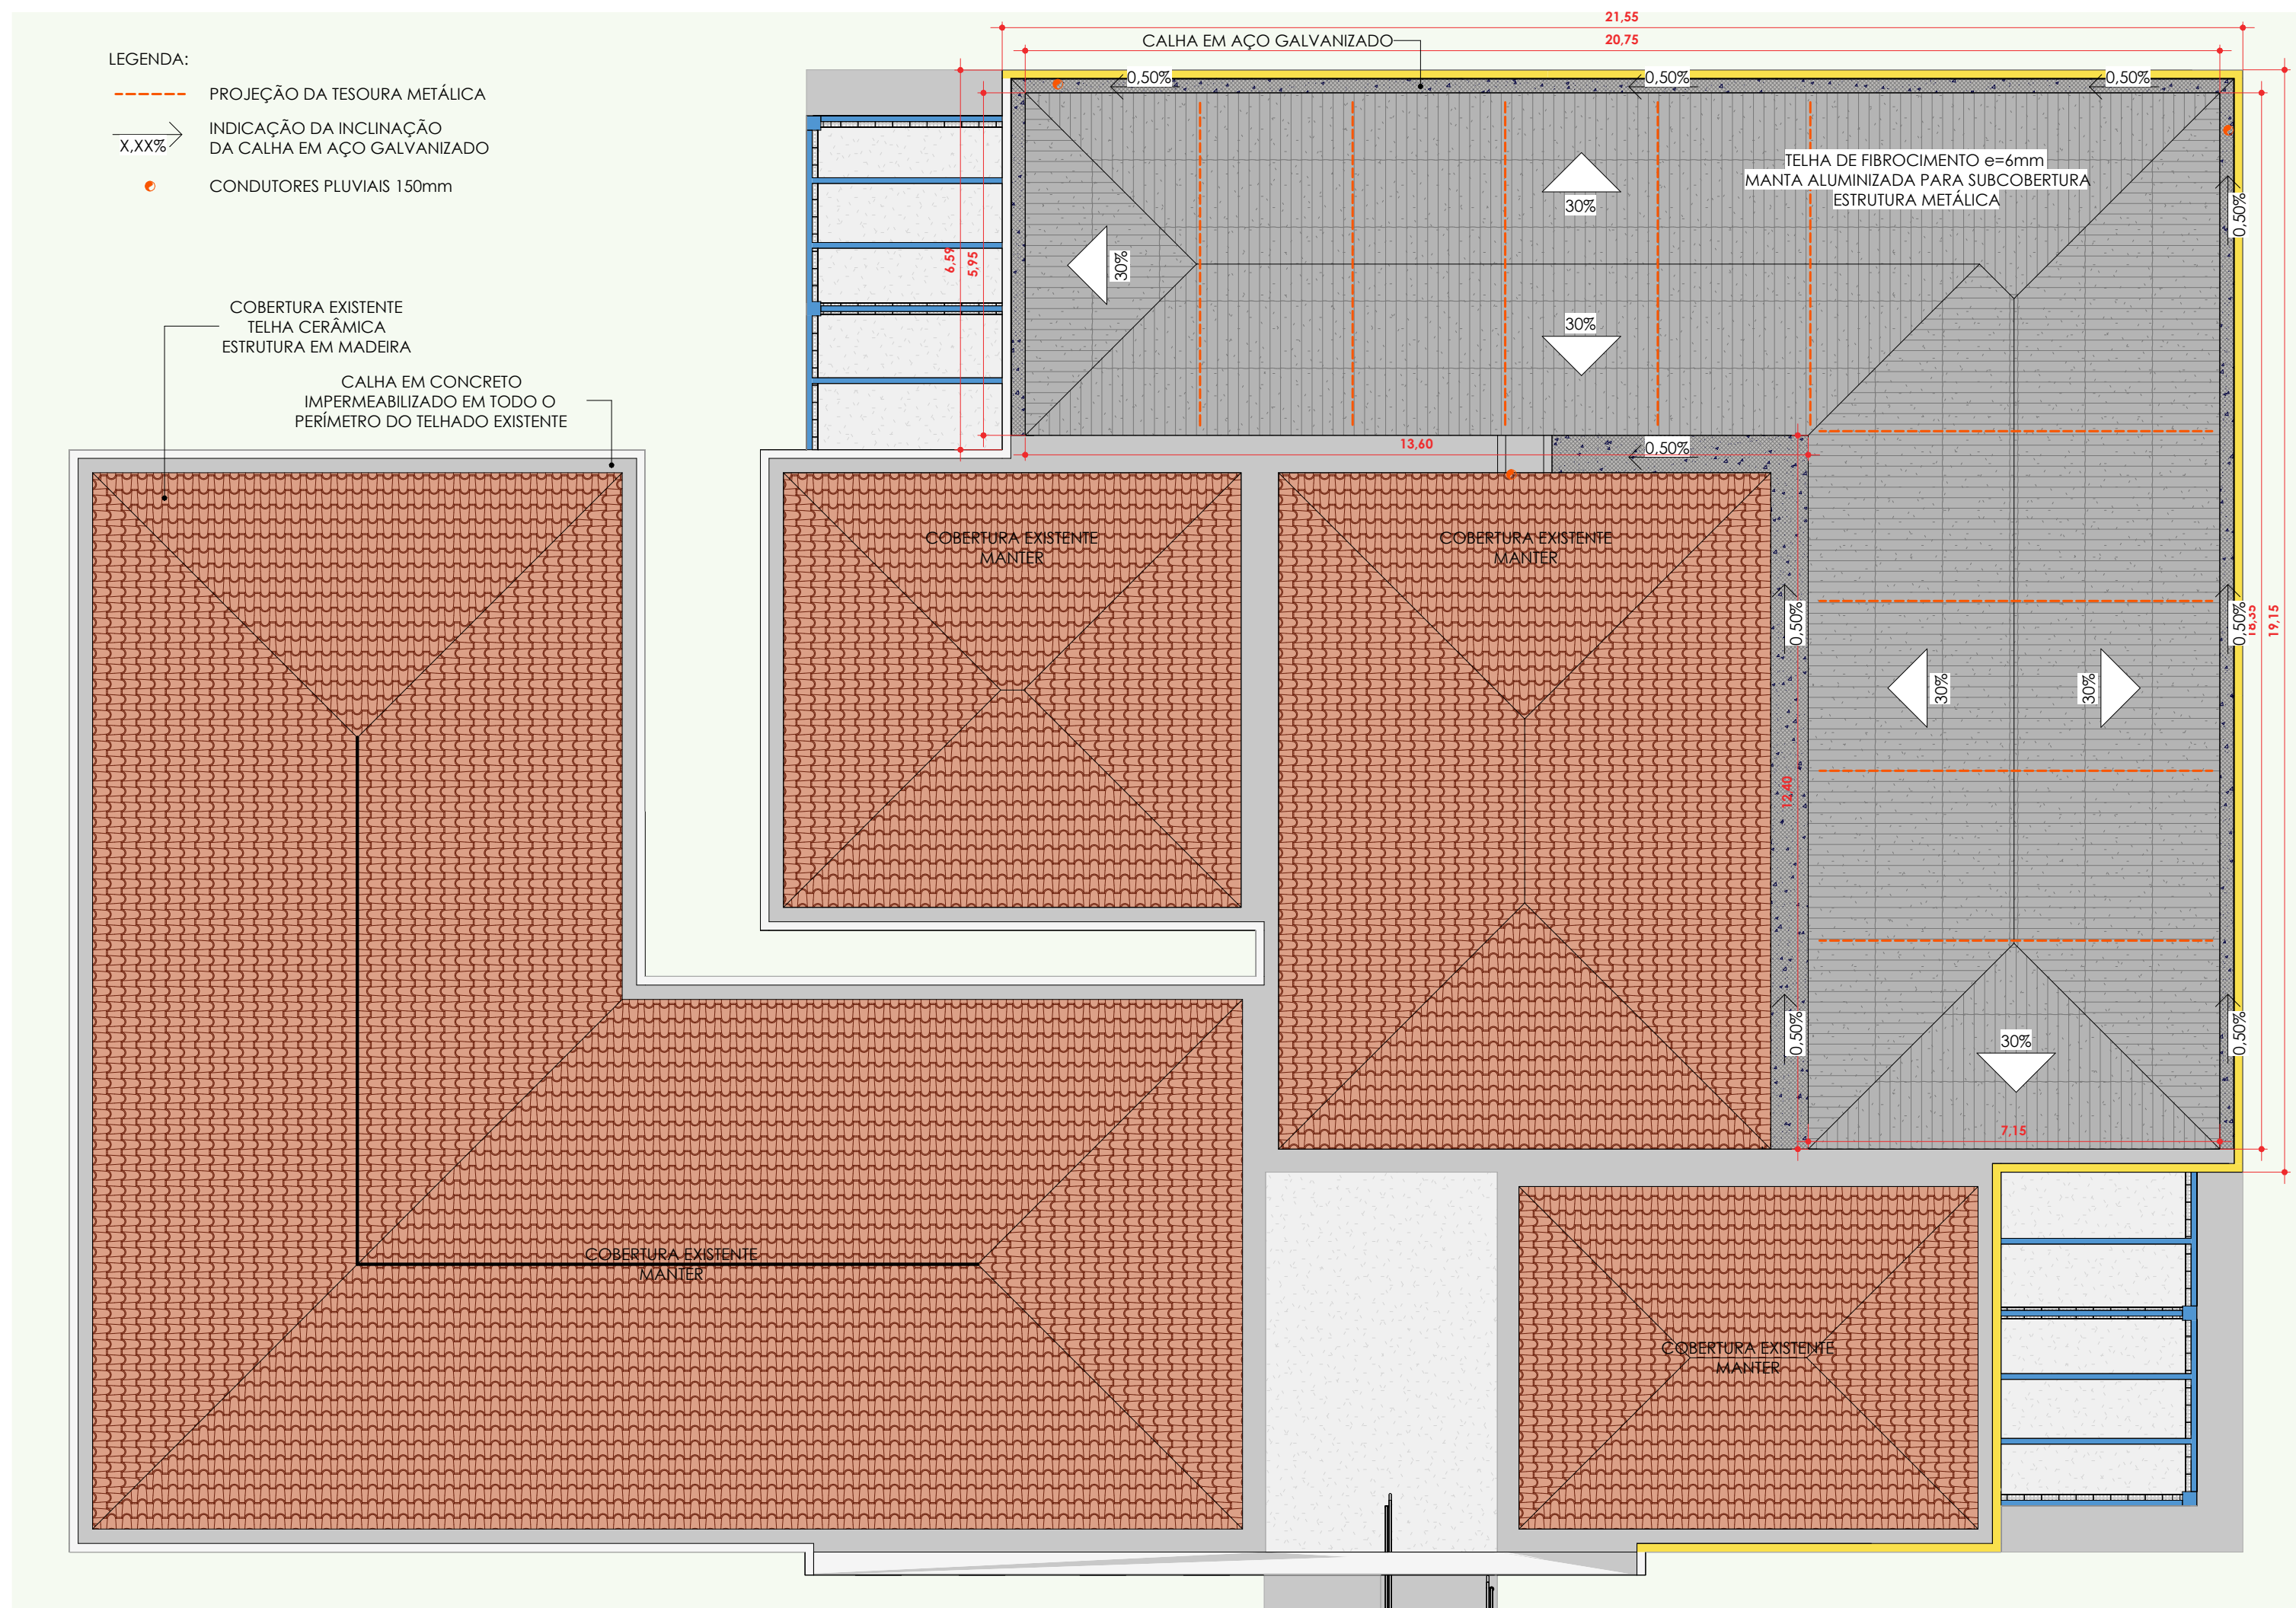


4 COBERTURA - AMPLIAÇÃO
1:100




2 CORTE A-A
1:50




3 CORTE B-B
1:50

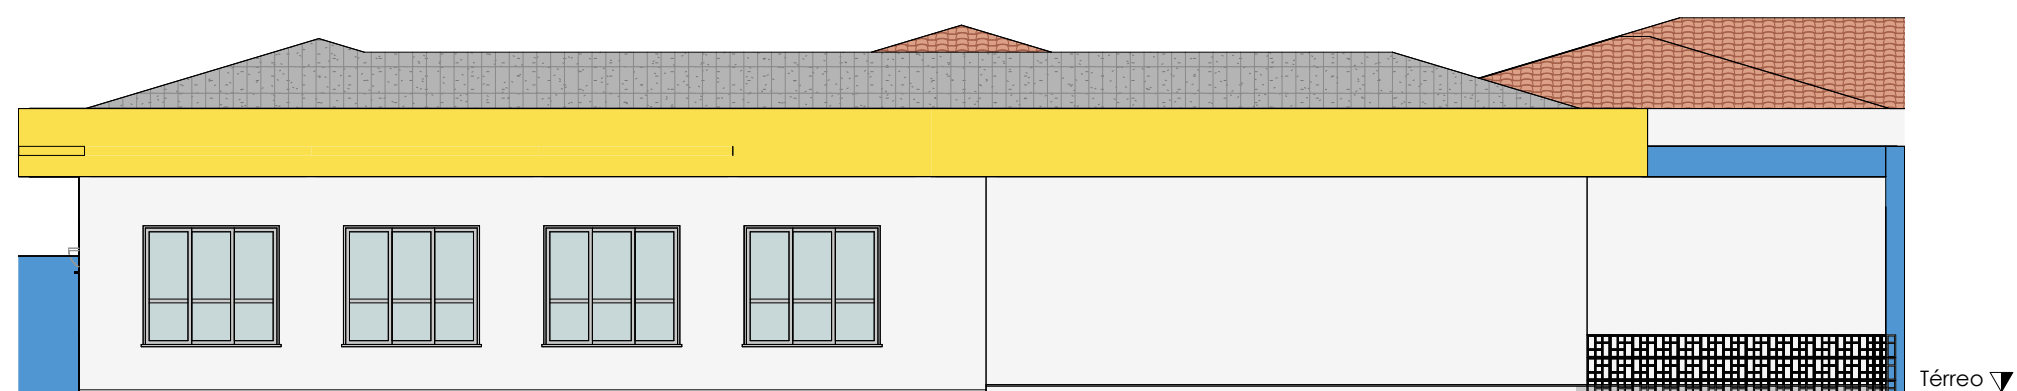

5 VISTA - FUNDOS
1:100

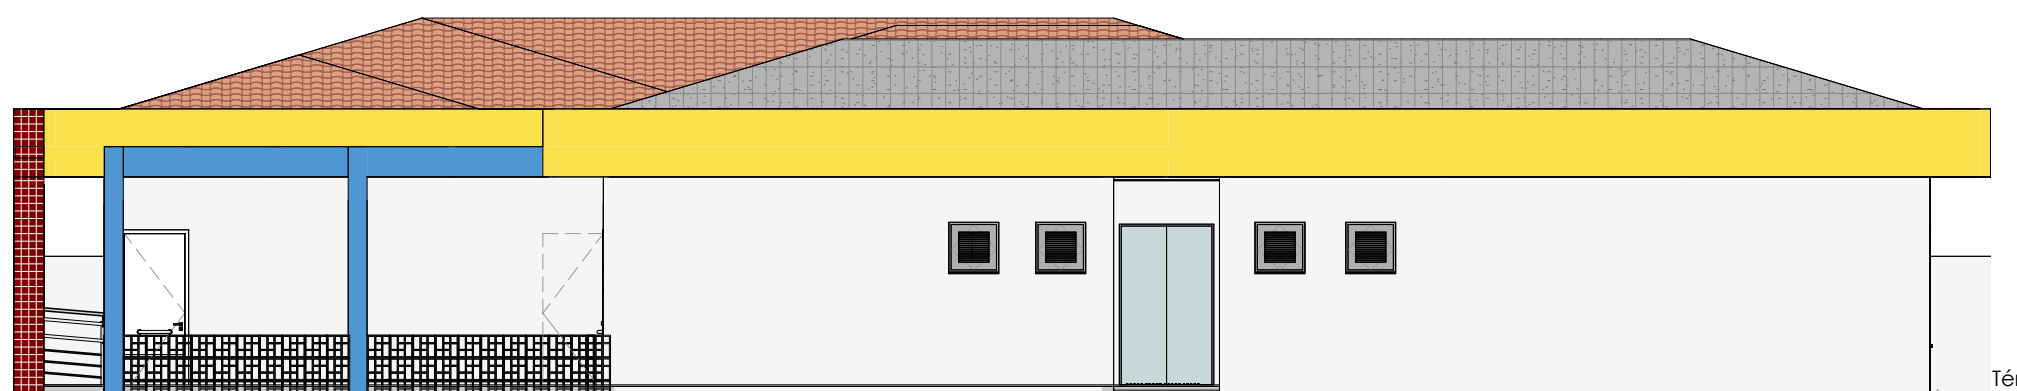

6 VISTA - LATERAL DIREITA
1:100

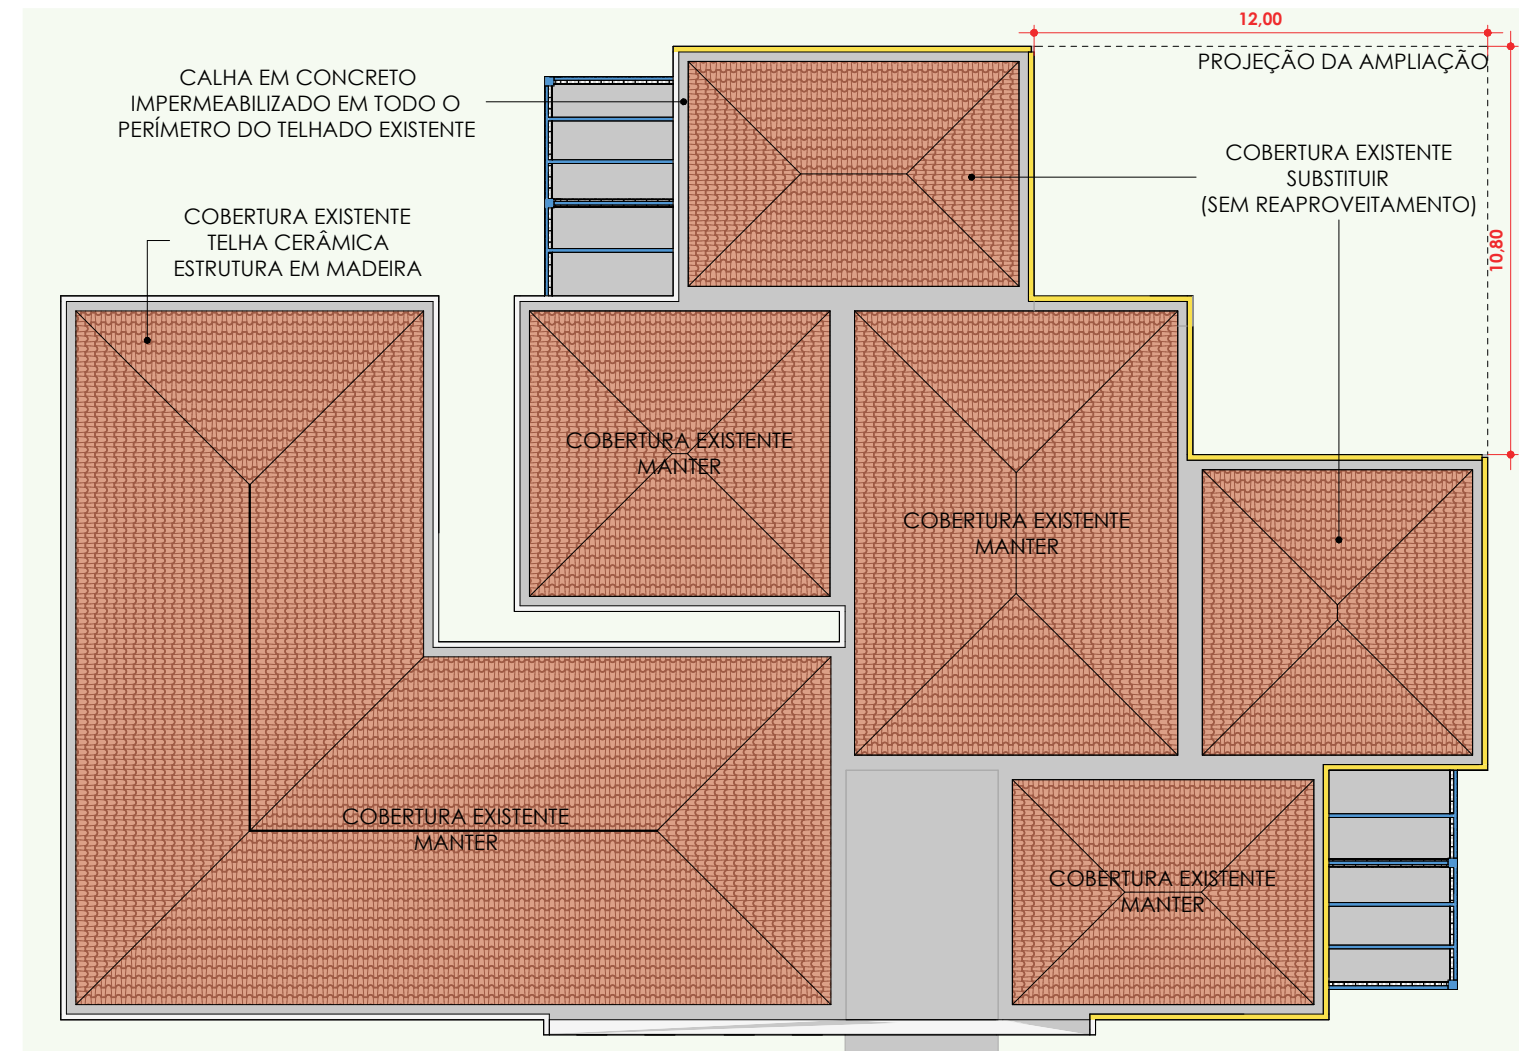

7 COBERTURA - EXISTENTE
1:200

ESQUADRIAS - JANELAS				
Cód.	Quant.	Dimensões		Descrição
		Largura	Altura	
J1	4	180 cm	160 cm	Janela em alumínio, 3 folhas, de correr, com travessa central
J2	2	66 cm	66 cm	0,44 m² Janela em alumínio, maxm-ar, com veneziana fixa inferior

ESQUADRIAS - PORTAS				
Cód.	Quant.	Dimensões		Descrição
		Largura	Altura	
P01	2	80 cm	210 cm	1,68 m² Porta em madeira, semi-oca, 1 folha, de abrir, acessível, com visor de vidro
P02	2	80 cm	210 cm	1,68 m² Porta em madeira, semi-oca, 1 folha, de abrir
P03	4	60 cm	175 cm	1,05 m² Porta em alumínio, tipo veneziana, 1 folha, de abrir
PV1	1	125 cm	213 cm	2,66 m² Porta em vidro, 2 folhas, de abrir, com barra antipânico

AMPLIAÇÃO E REFORMA - CMEI PINGO DE GENTE

ENDEREÇO
Rua Sete de Setembro, 1076-SW, Mallet/PR

ASSUNTO
ARQUITETÔNICO - PLANTA BAIXA E DE COBERTURA, CORTES, ELEVACÕES, TABELAS

PROPRIETÁRIO
Prefeitura Municipal de Mallet

ESCALA
Como indicado

DATA
09/03/2025

RESPONSÁVEL TÉCNICO
Felipe Vargas de Oliveira
Engenheiro Civil - CREA PR-203454/D

FRANCHA
02/02

ART
1720257310618