




1 LOCALIZAÇÃO
1 : 2000

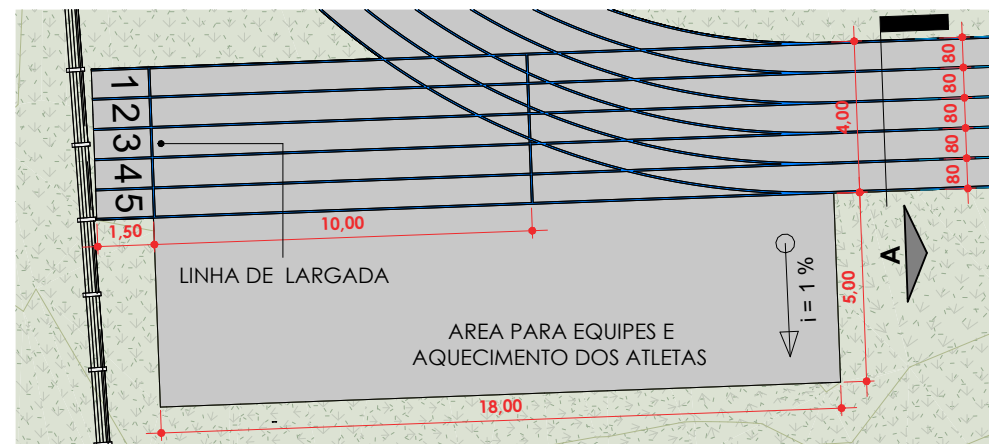


2 PISTA DE ATLETISMO
1 : 200

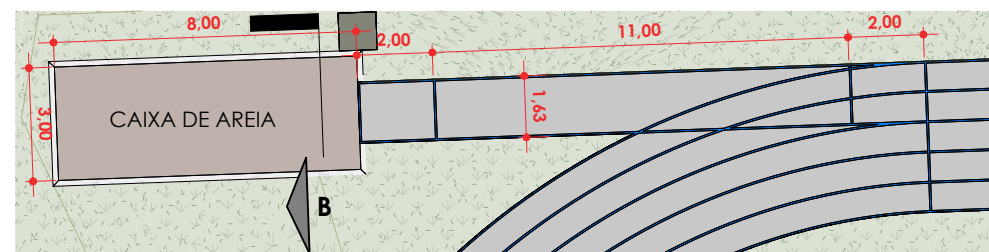


3 CAIXA DE AREIA
1 : 200

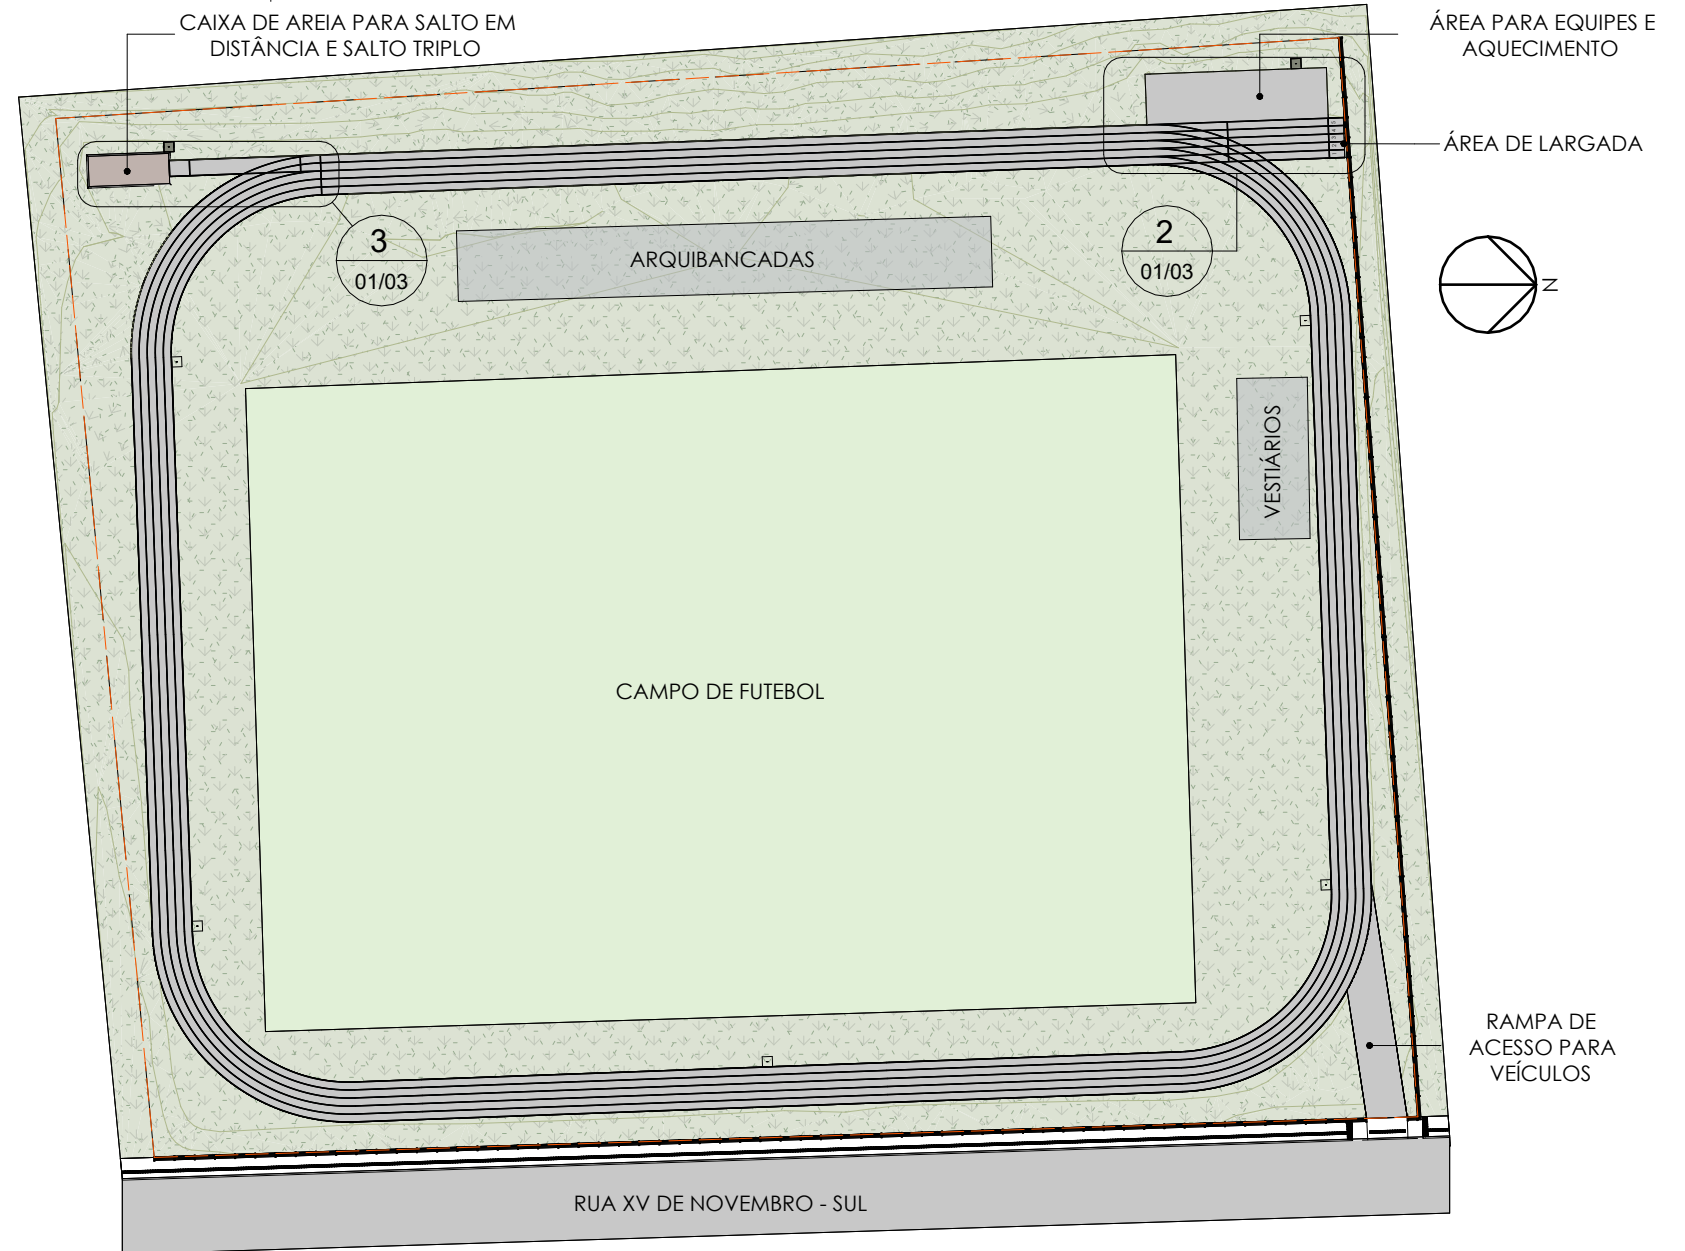

4 IMPLANTAÇÃO
1 : 750

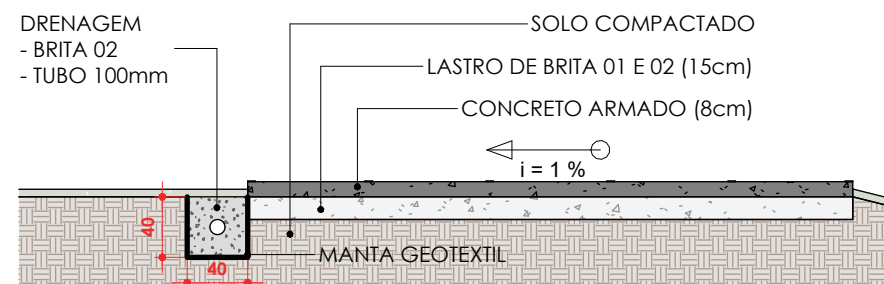


5 A - DETALHE DA PISTA
1 : 50

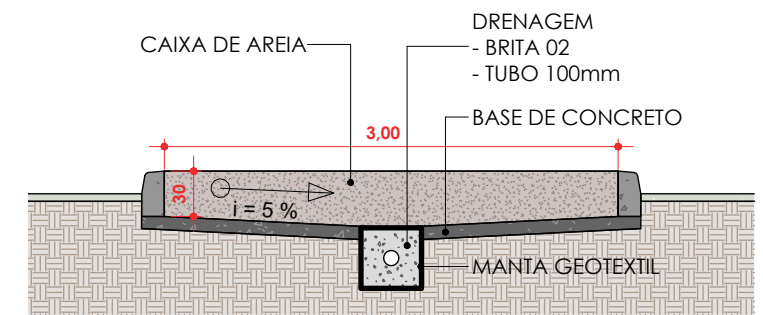

6 B - DETALHE DA CAIXA DE AREIA
1 : 50

PISTA DE ATLETISMO - COMPLEXO ESPORTIVO CLAUDIONOR MACHADO

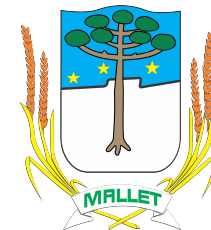

ENDEREÇO
Rua XV de Novembro - Sul, nº 742-SE, bairro Hipólito Musial

ASSUNTO
Localização, Implantação, Proj. Arquitetônico e Detalhes

PROPRIETÁRIO
Prefeitura Municipal de Mallet




ESCALA
Como indicado

PRANCHA
01/03

DATA
07/04/2026

RESPONSÁVEL TÉCNICO
Felipe Vargas de Oliveira
Engenheiro Civil - CREA: PR-203454/D

Assinado de forma digital por FELIPE VARGAS DE OLIVEIRA:04699267912
Dados: 2026.04.13 13:29:15 -03'00'

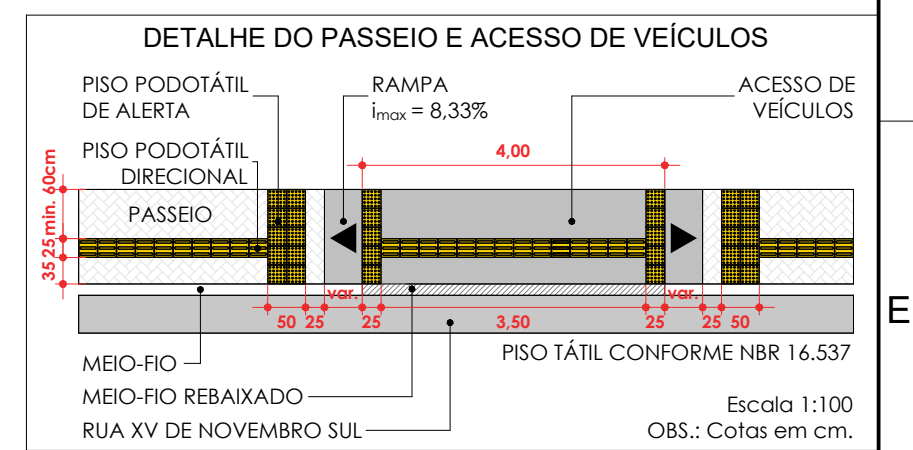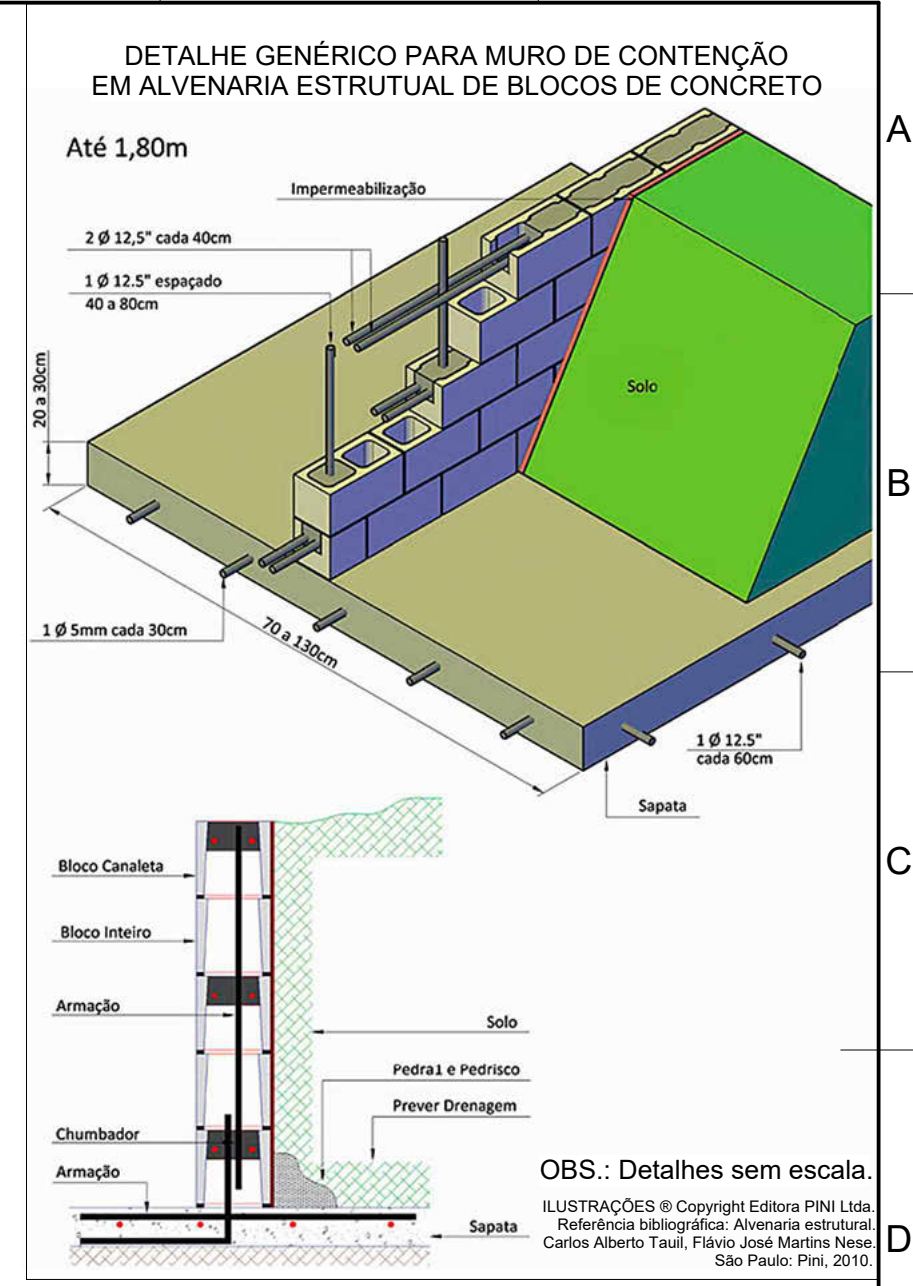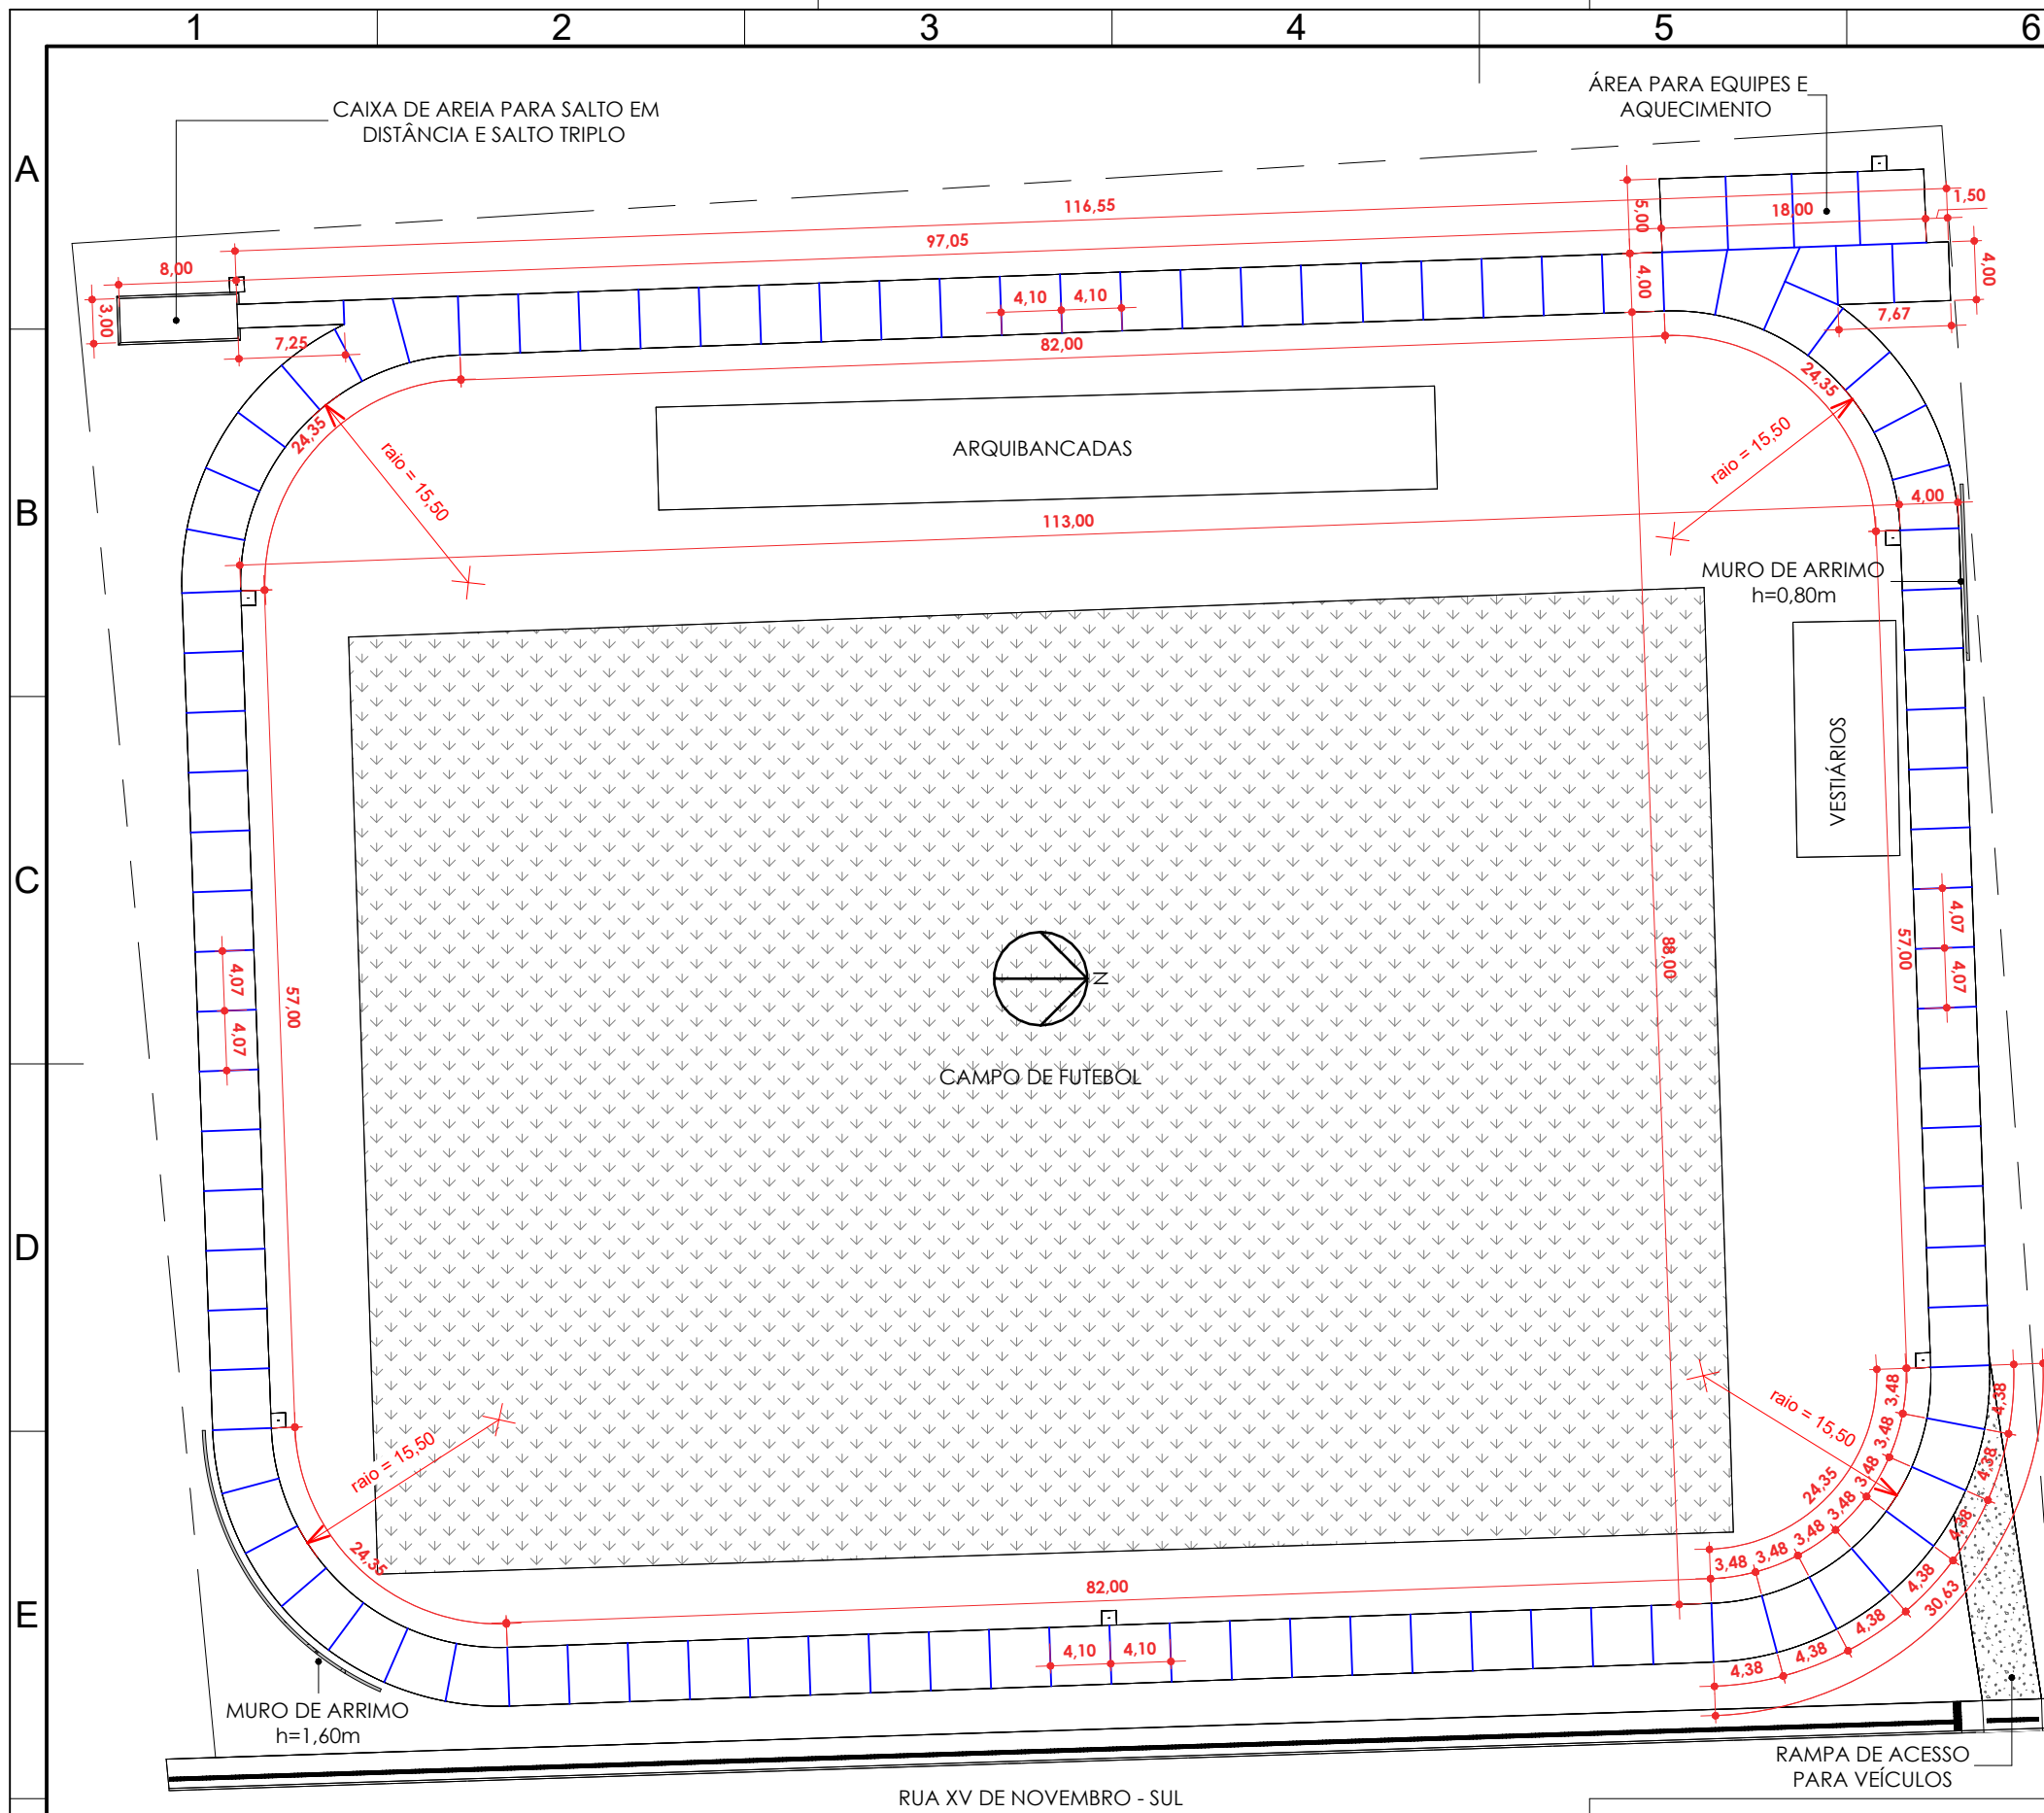

1 PLANTA BAIXA - DETALHE DAS JUNTAS DE DILATAÇÃO

1 : 500

OBSERVAÇÃO:
TODAS AS COTAS ESTÃO REPRESENTADAS EM METROS.

LEGENDA:

- JUNTAS DE DILATAÇÃO
- MURO DE ARRIMO EM BLOCOS DE CONCRETO

PISTA DE ATLETISMO - COMPLEXO ESPORTIVO CLAUDIONOR MACHADO

ENDEREÇO: Rua XV de Novembro - Sul, nº 742-SE, bairro Hipólito Musial

ASSUNTO: Plantas e Detalhes


PROPRIETÁRIO: Prefeitura Municipal de Mallet

ESCALA: Como indicado

PRANCHA: 02/03


DATA: 07/04/2026

RESPONSÁVEL TÉCNICO: Felipe Vargas de Oliveira
Engenheiro Civil - CREA: PR-203454/D

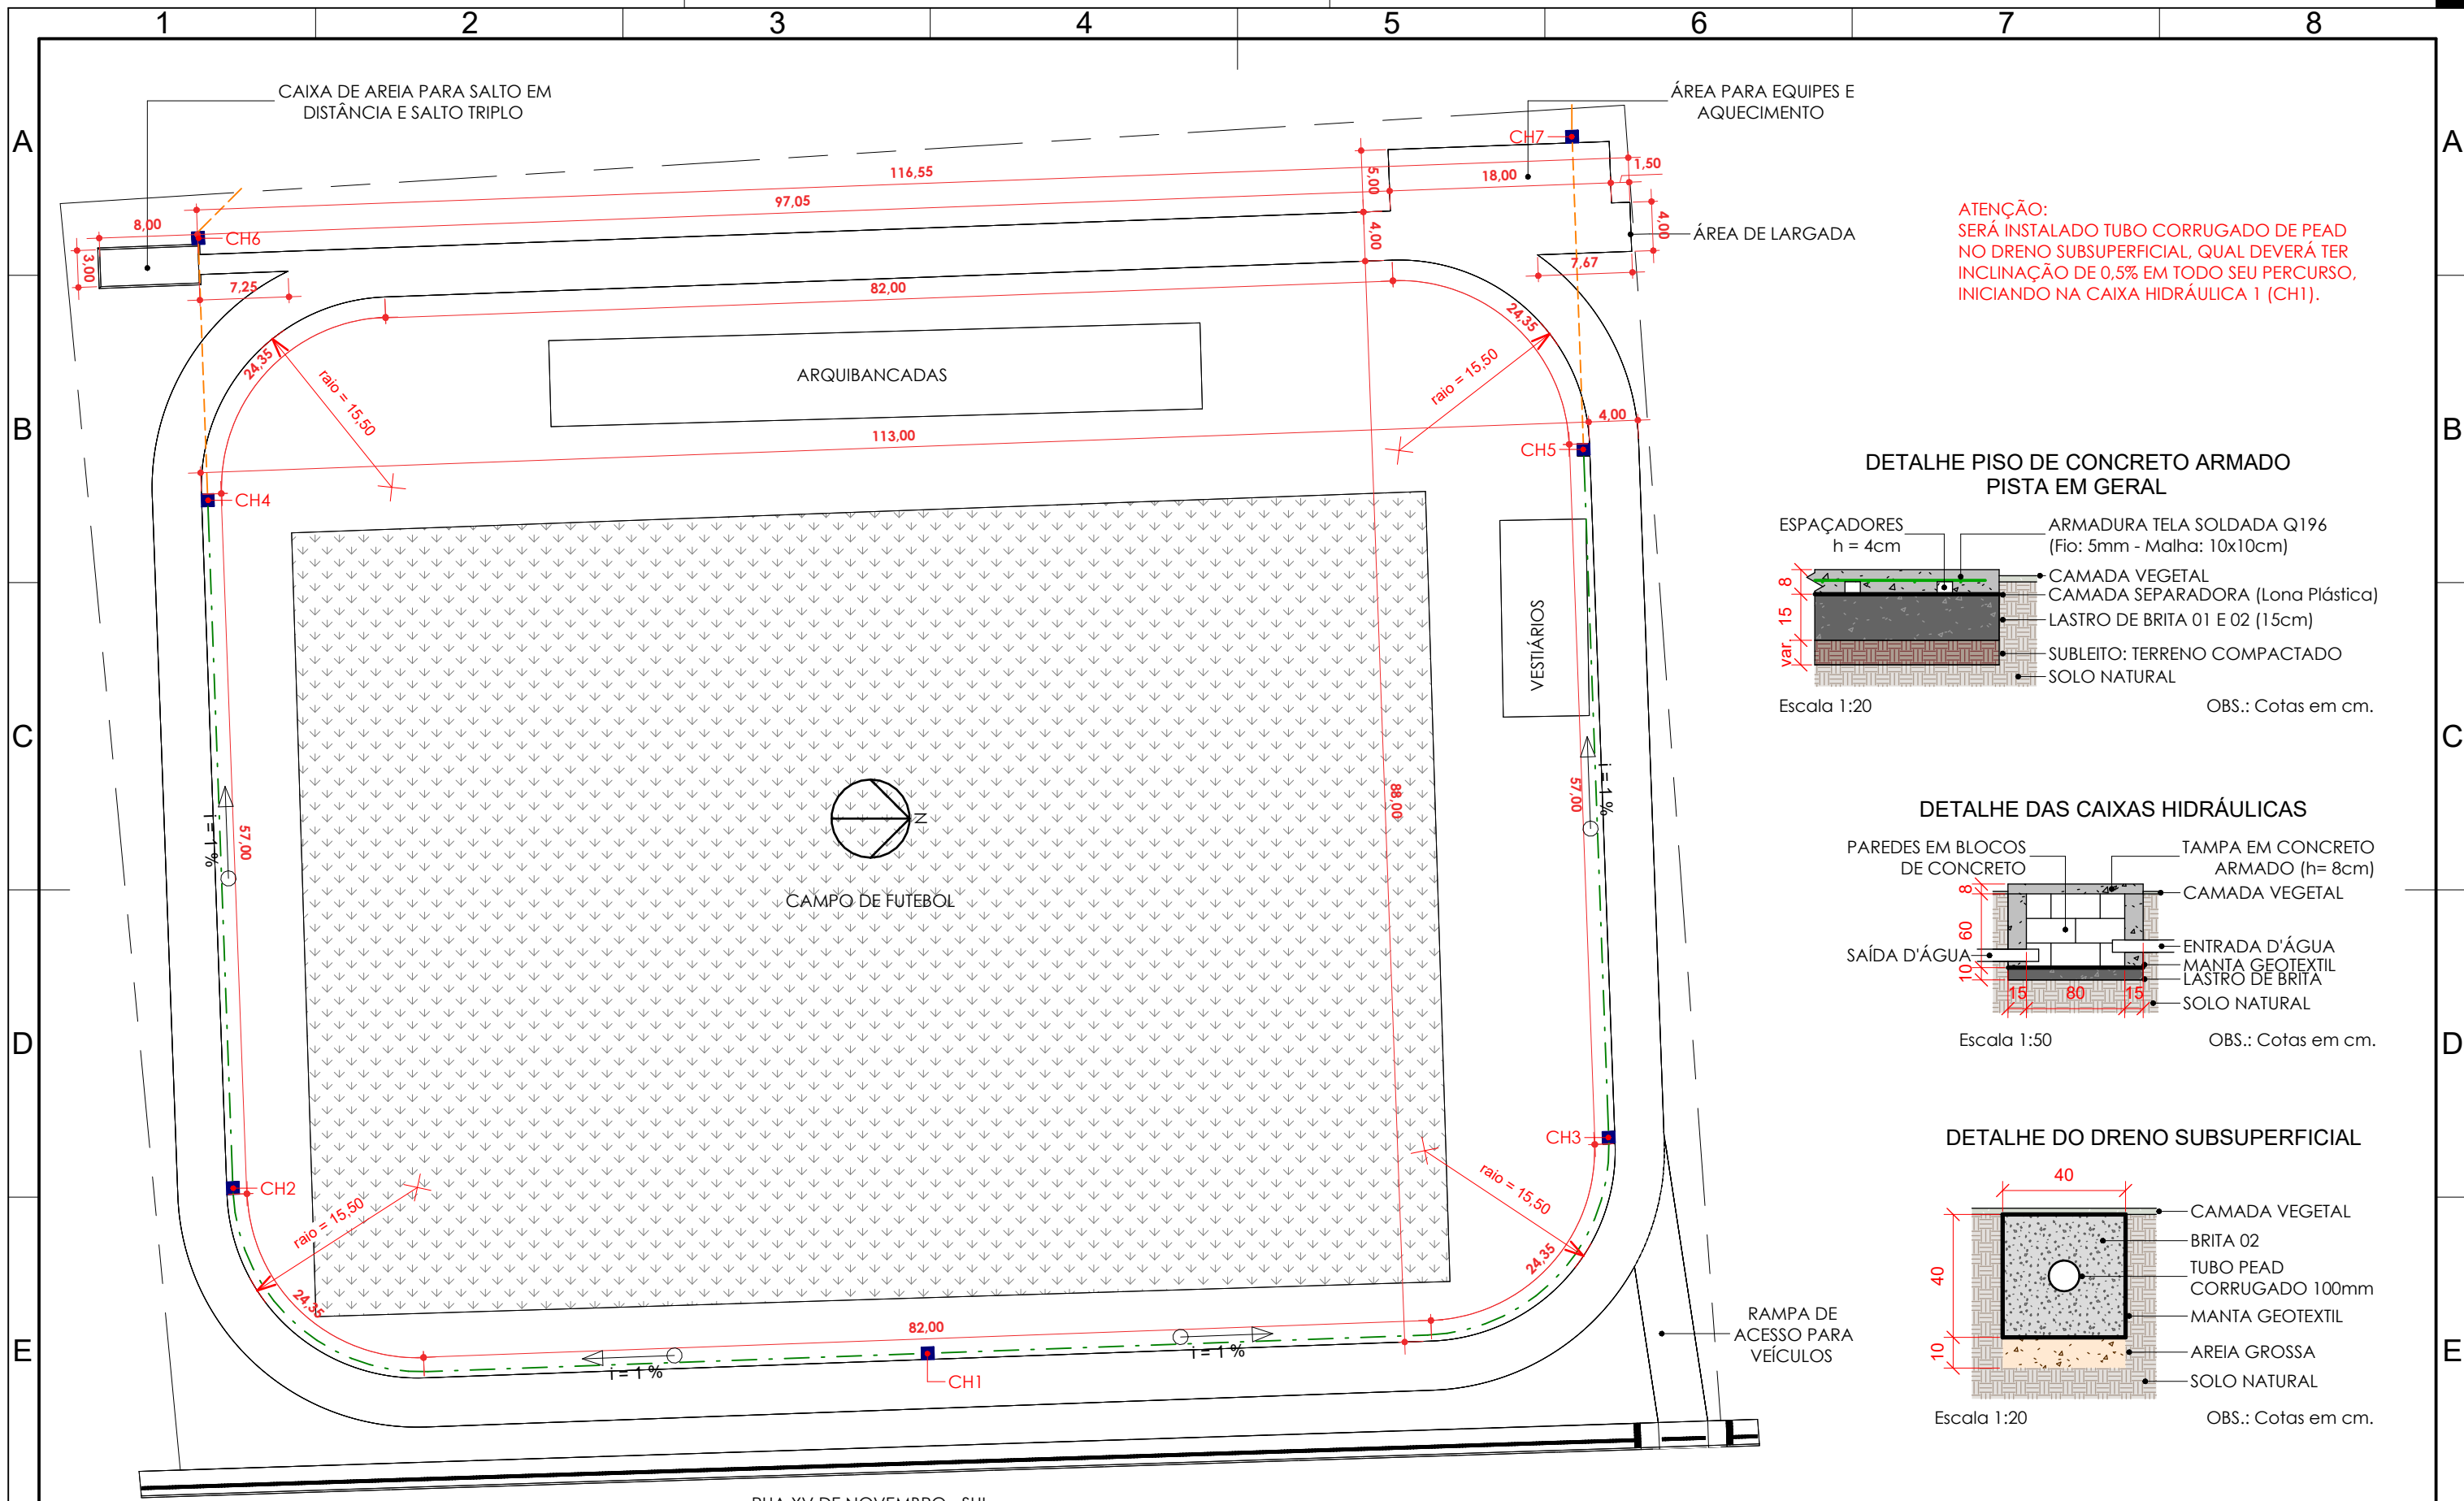


ATENÇÃO:
SERÁ INSTALADO TUBO CORRUGADO DE PEAD NO DRENO SUBSUPERFICIAL, QUAL DEVERÁ TER INCLINAÇÃO DE 0,5% EM TODO SEU PERCURSO, INICIANDO NA CAIXA HIDRÁULICA 1 (CH1).


DETALHE PISO DE CONCRETO ARMADO PISTA EM GERAL

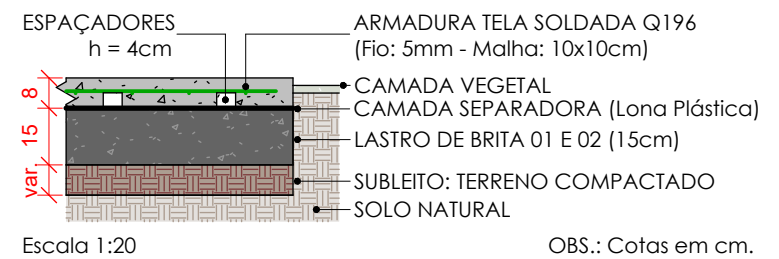

DETALHE DAS CAIXAS HIDRÁULICAS

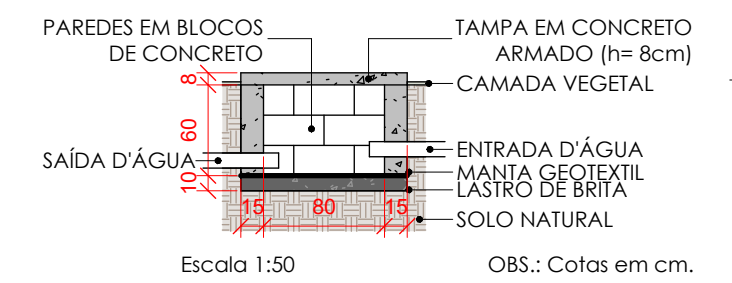

DETALHE DO DRENO SUBSUPERFICIAL

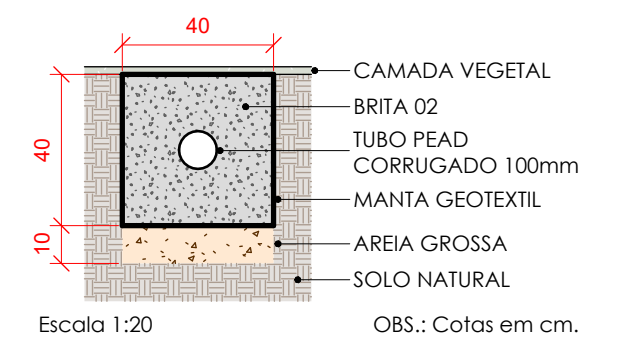

OBSERVAÇÃO:
TODAS AS COTAS ESTÃO REPRESENTADAS EM METROS.

1 PLANTA BAIXA - DETALHE DA DRENAGEM
1 : 500

- LEGENDA:**
- DRENO SUBSUPERFICIAL
 - TUBO DE CONCRETO Ø50cm
 - CH1 CAIXA HIDRÁULICA 80x80x60cm (para águas pluviais)

PISTA DE ATLETISMO - COMPLEXO ESPORTIVO CLAUDIONOR MACHADO

	ENDEREÇO Rua XV de Novembro - Sul, nº 742-SE, bairro Hipólito Musial	ESCALA Como indicado	PRANCHA 03/03
	ASSUNTO Plantas e Detalhes	DATA 07/04/2026	
	PROPRIETÁRIO Prefeitura Municipal de Mallet	RESPONSÁVEL TÉCNICO Felipe Vargas de Oliveira Engenheiro Civil - CREA: PR-203454/D	