
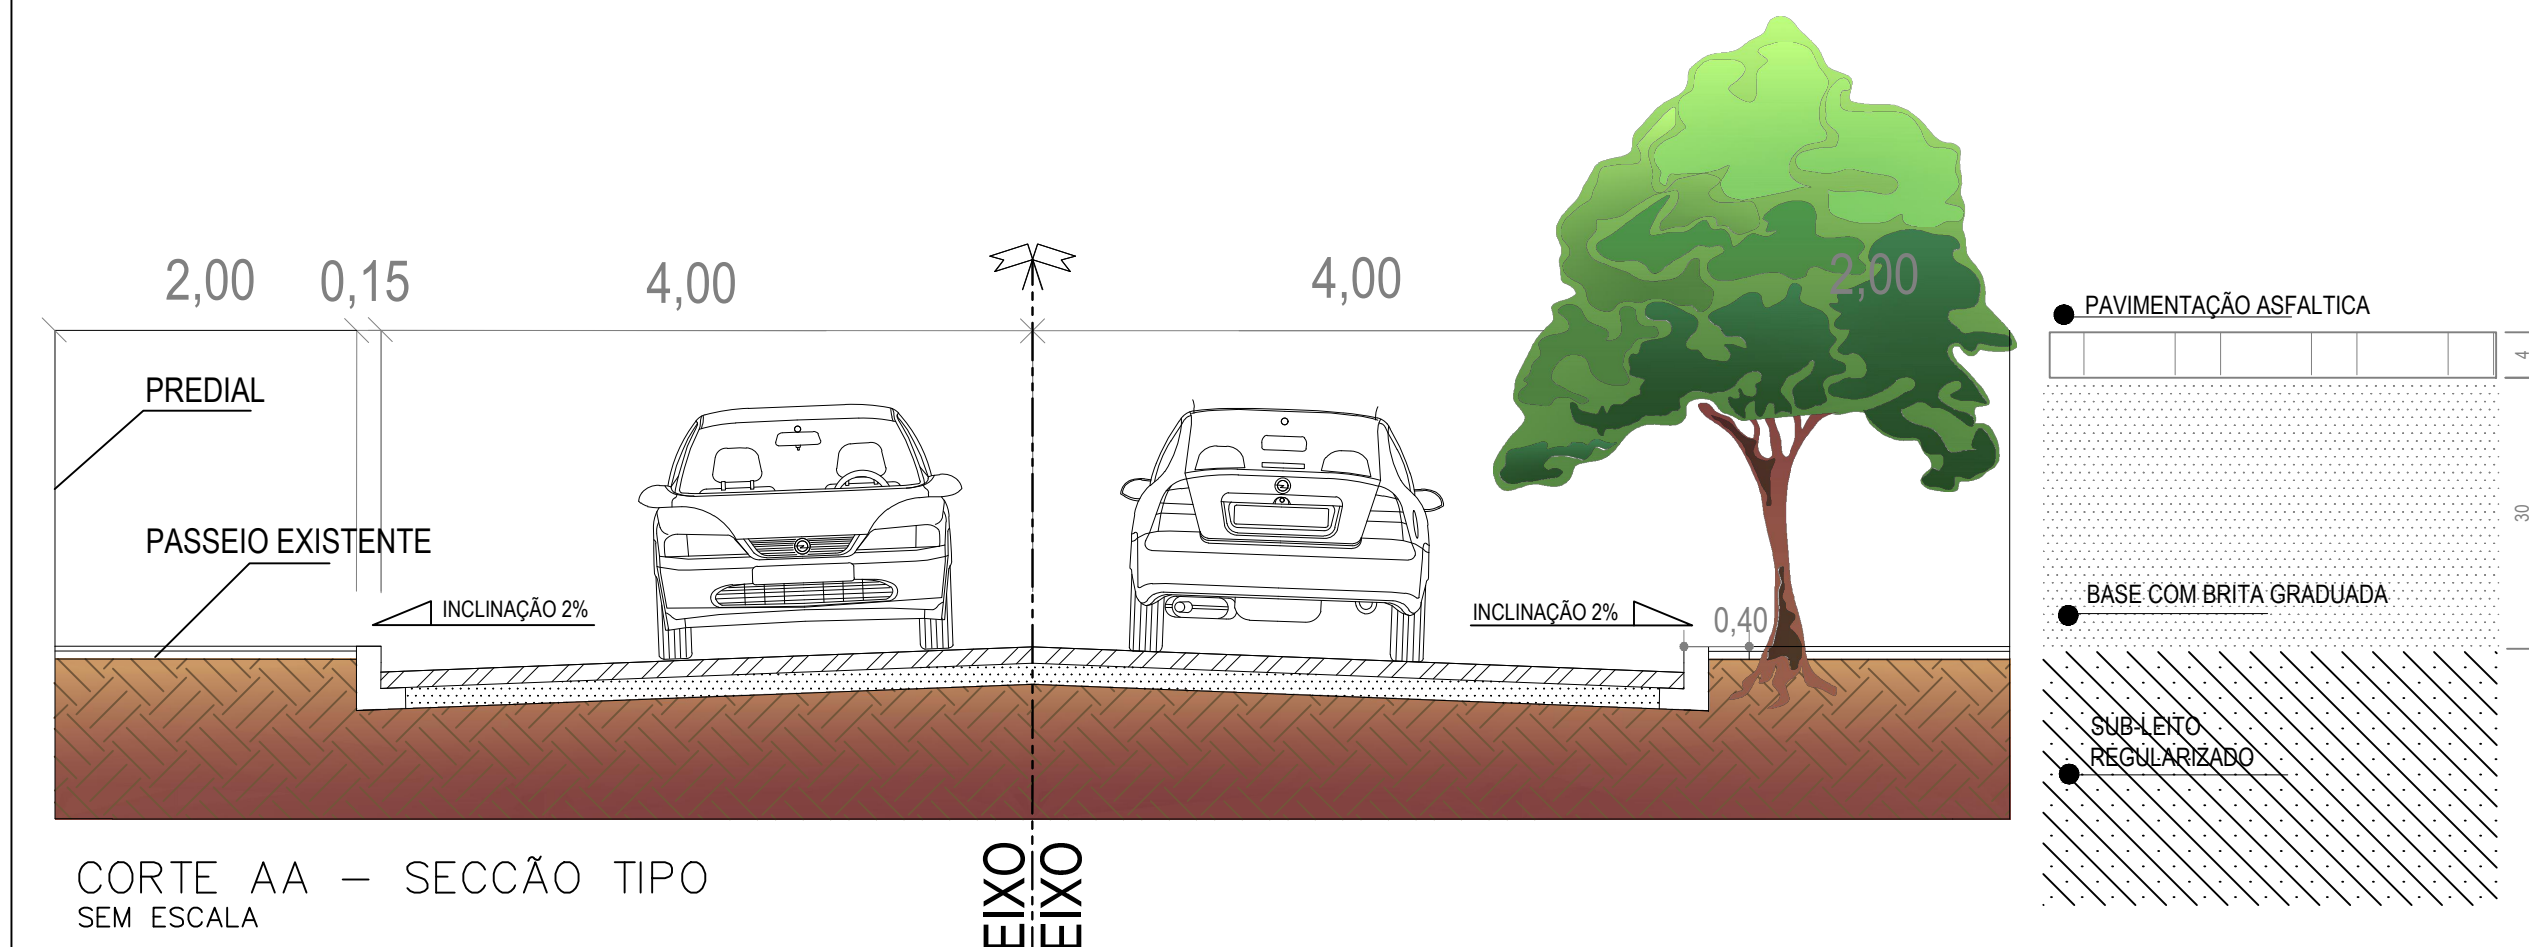


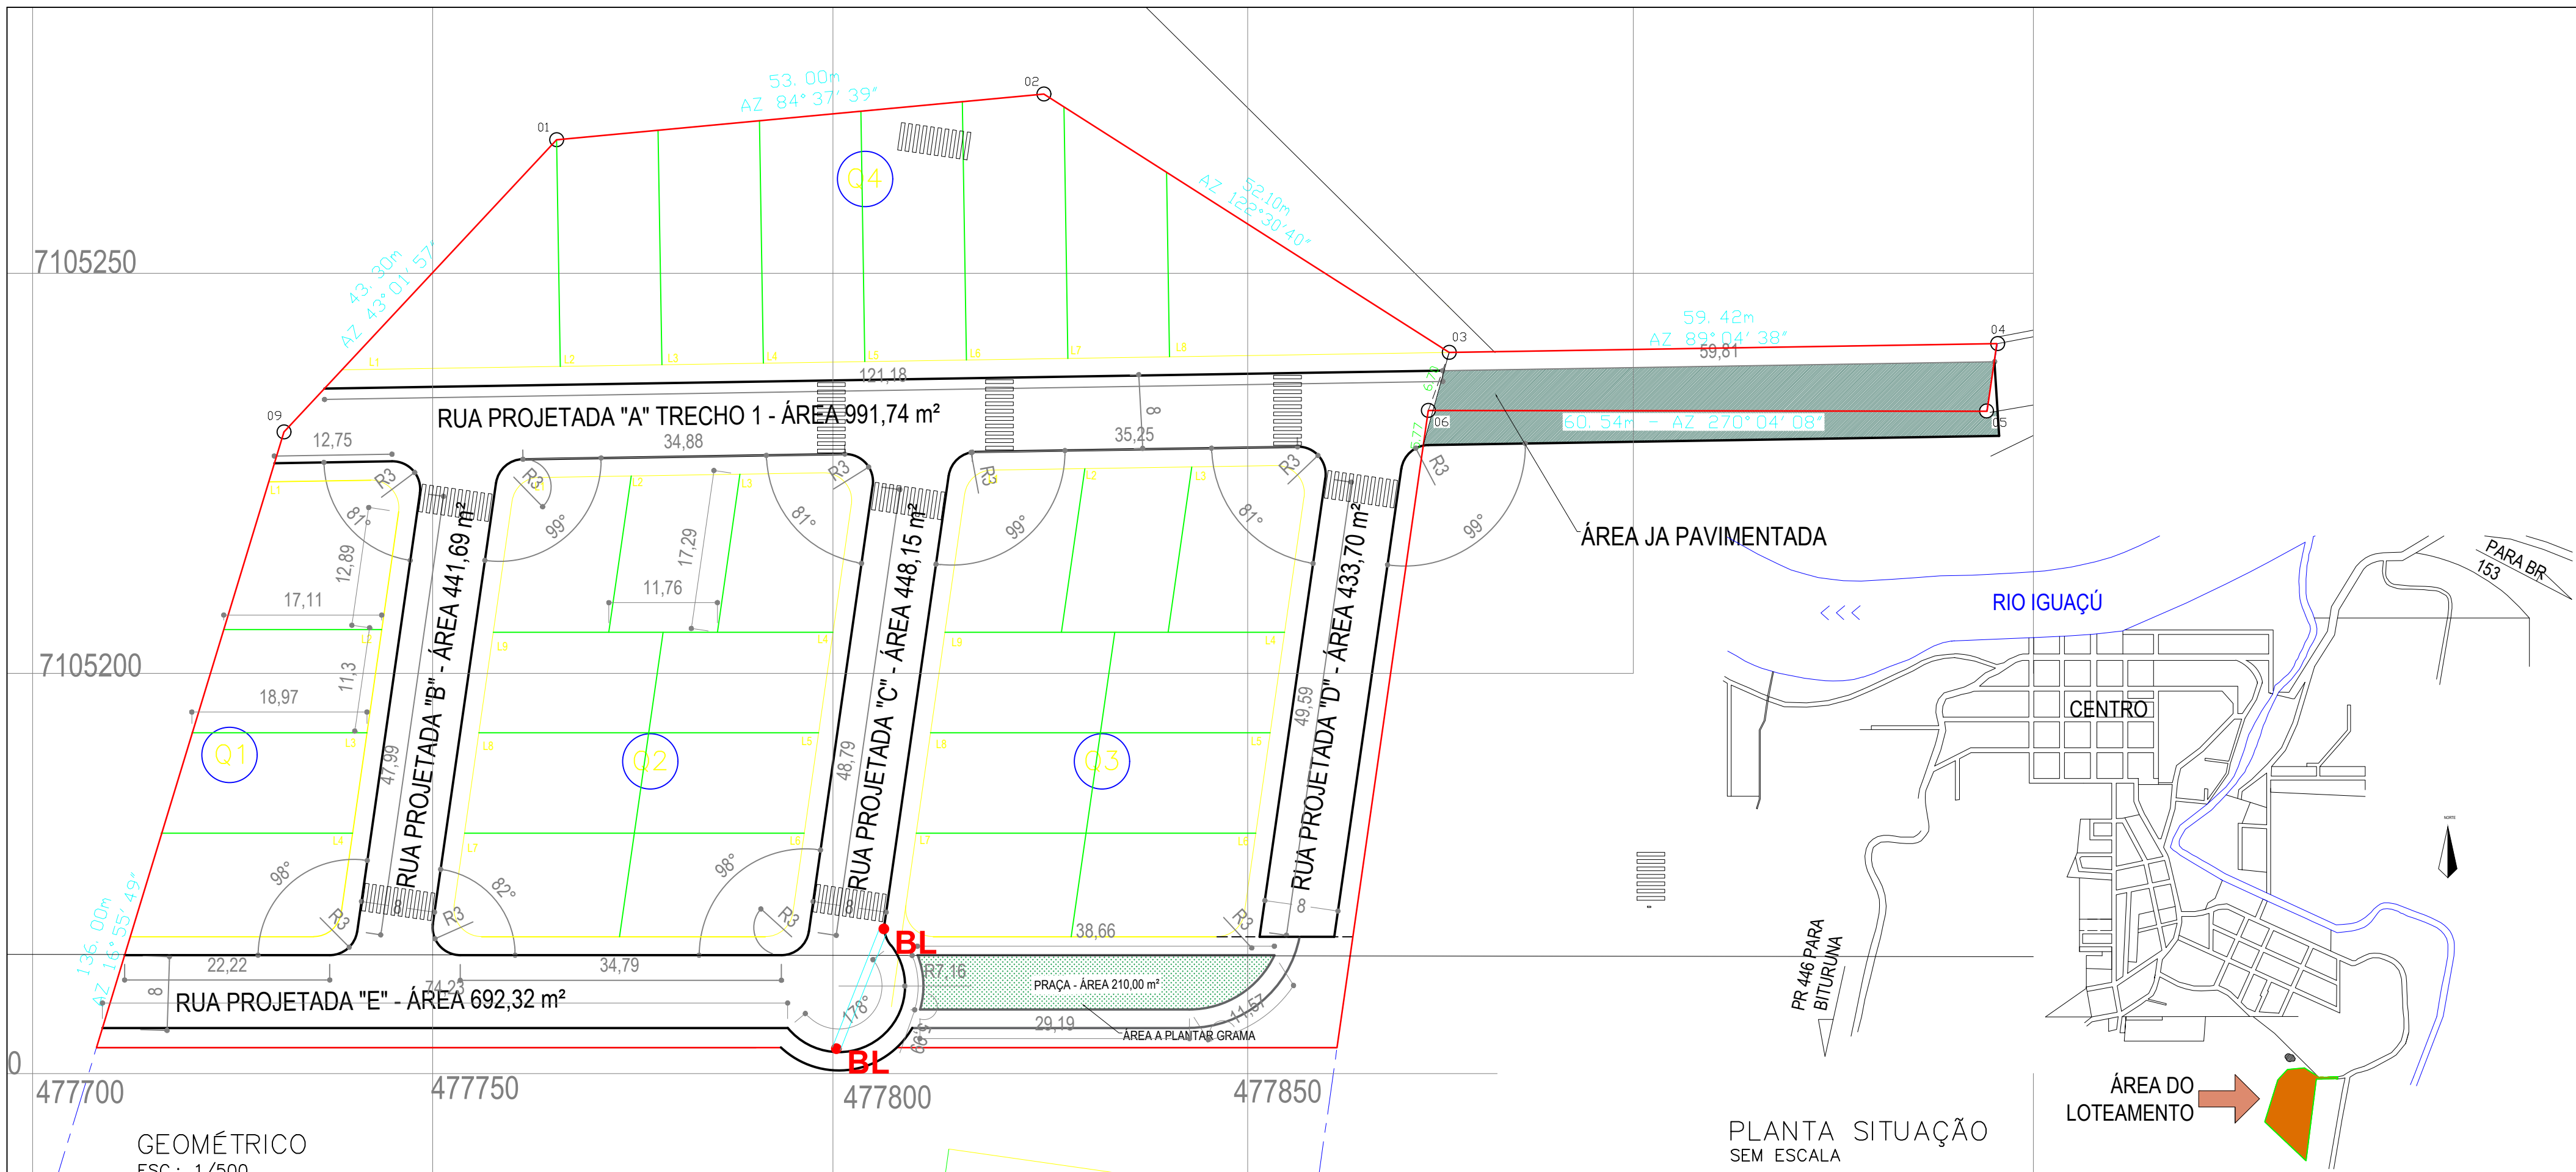

PLANTA SITUAÇÃO
SEM ESCALA

PROJETO: GEOMÉTRICO		
PROPRIETÁRIO: MUNICÍPIO DE PORTO VITÓRIA		
OBRA: LOTEAMENTO PORTO VITÓRIA I		
LOCAL: RUA DUQUE DE CAXIAS, S/N, PORTO VITÓRIA – PR		ESCALA: INDICADA
		DATA: 04/04/2024
MARISA DE FATIMA I. DE SOUZA Prefeita Municipal	RICARDO M. FERREIRA ENGENHEIRO CIVIL CREA-PR 168389/D	LOTES: 6.929,20m²
		RUAS: 3.007,60 m²
TOPÓGRAFO:	REFERÊNCIA:	FOLHA: 01