

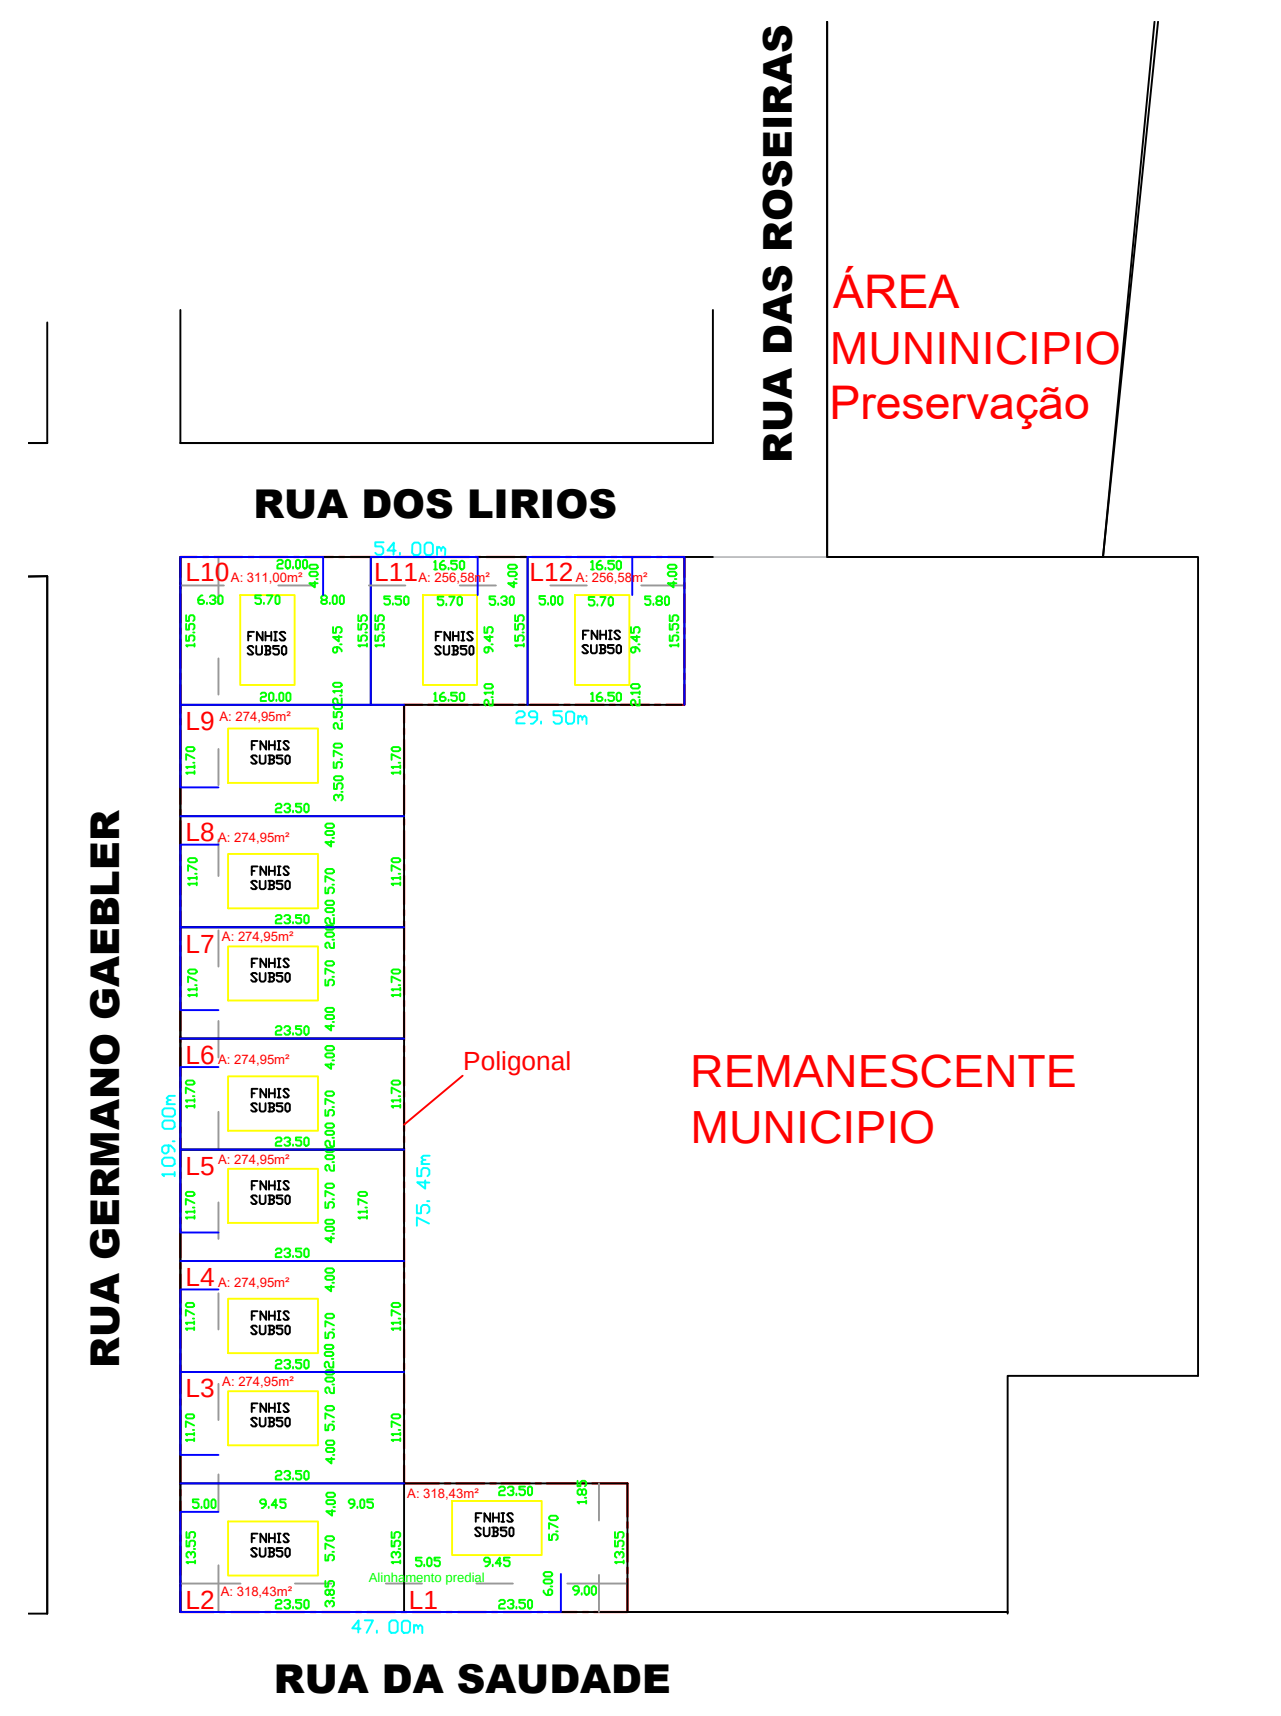


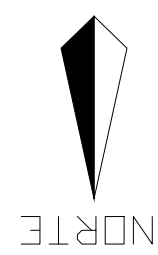

PLANTA SITUAÇÃO/IMPLANTAÇÃO SEM ESCALA

COORDENADA GEOGRÁFICA
E= 477235.30 m
S= 7106112.65 m

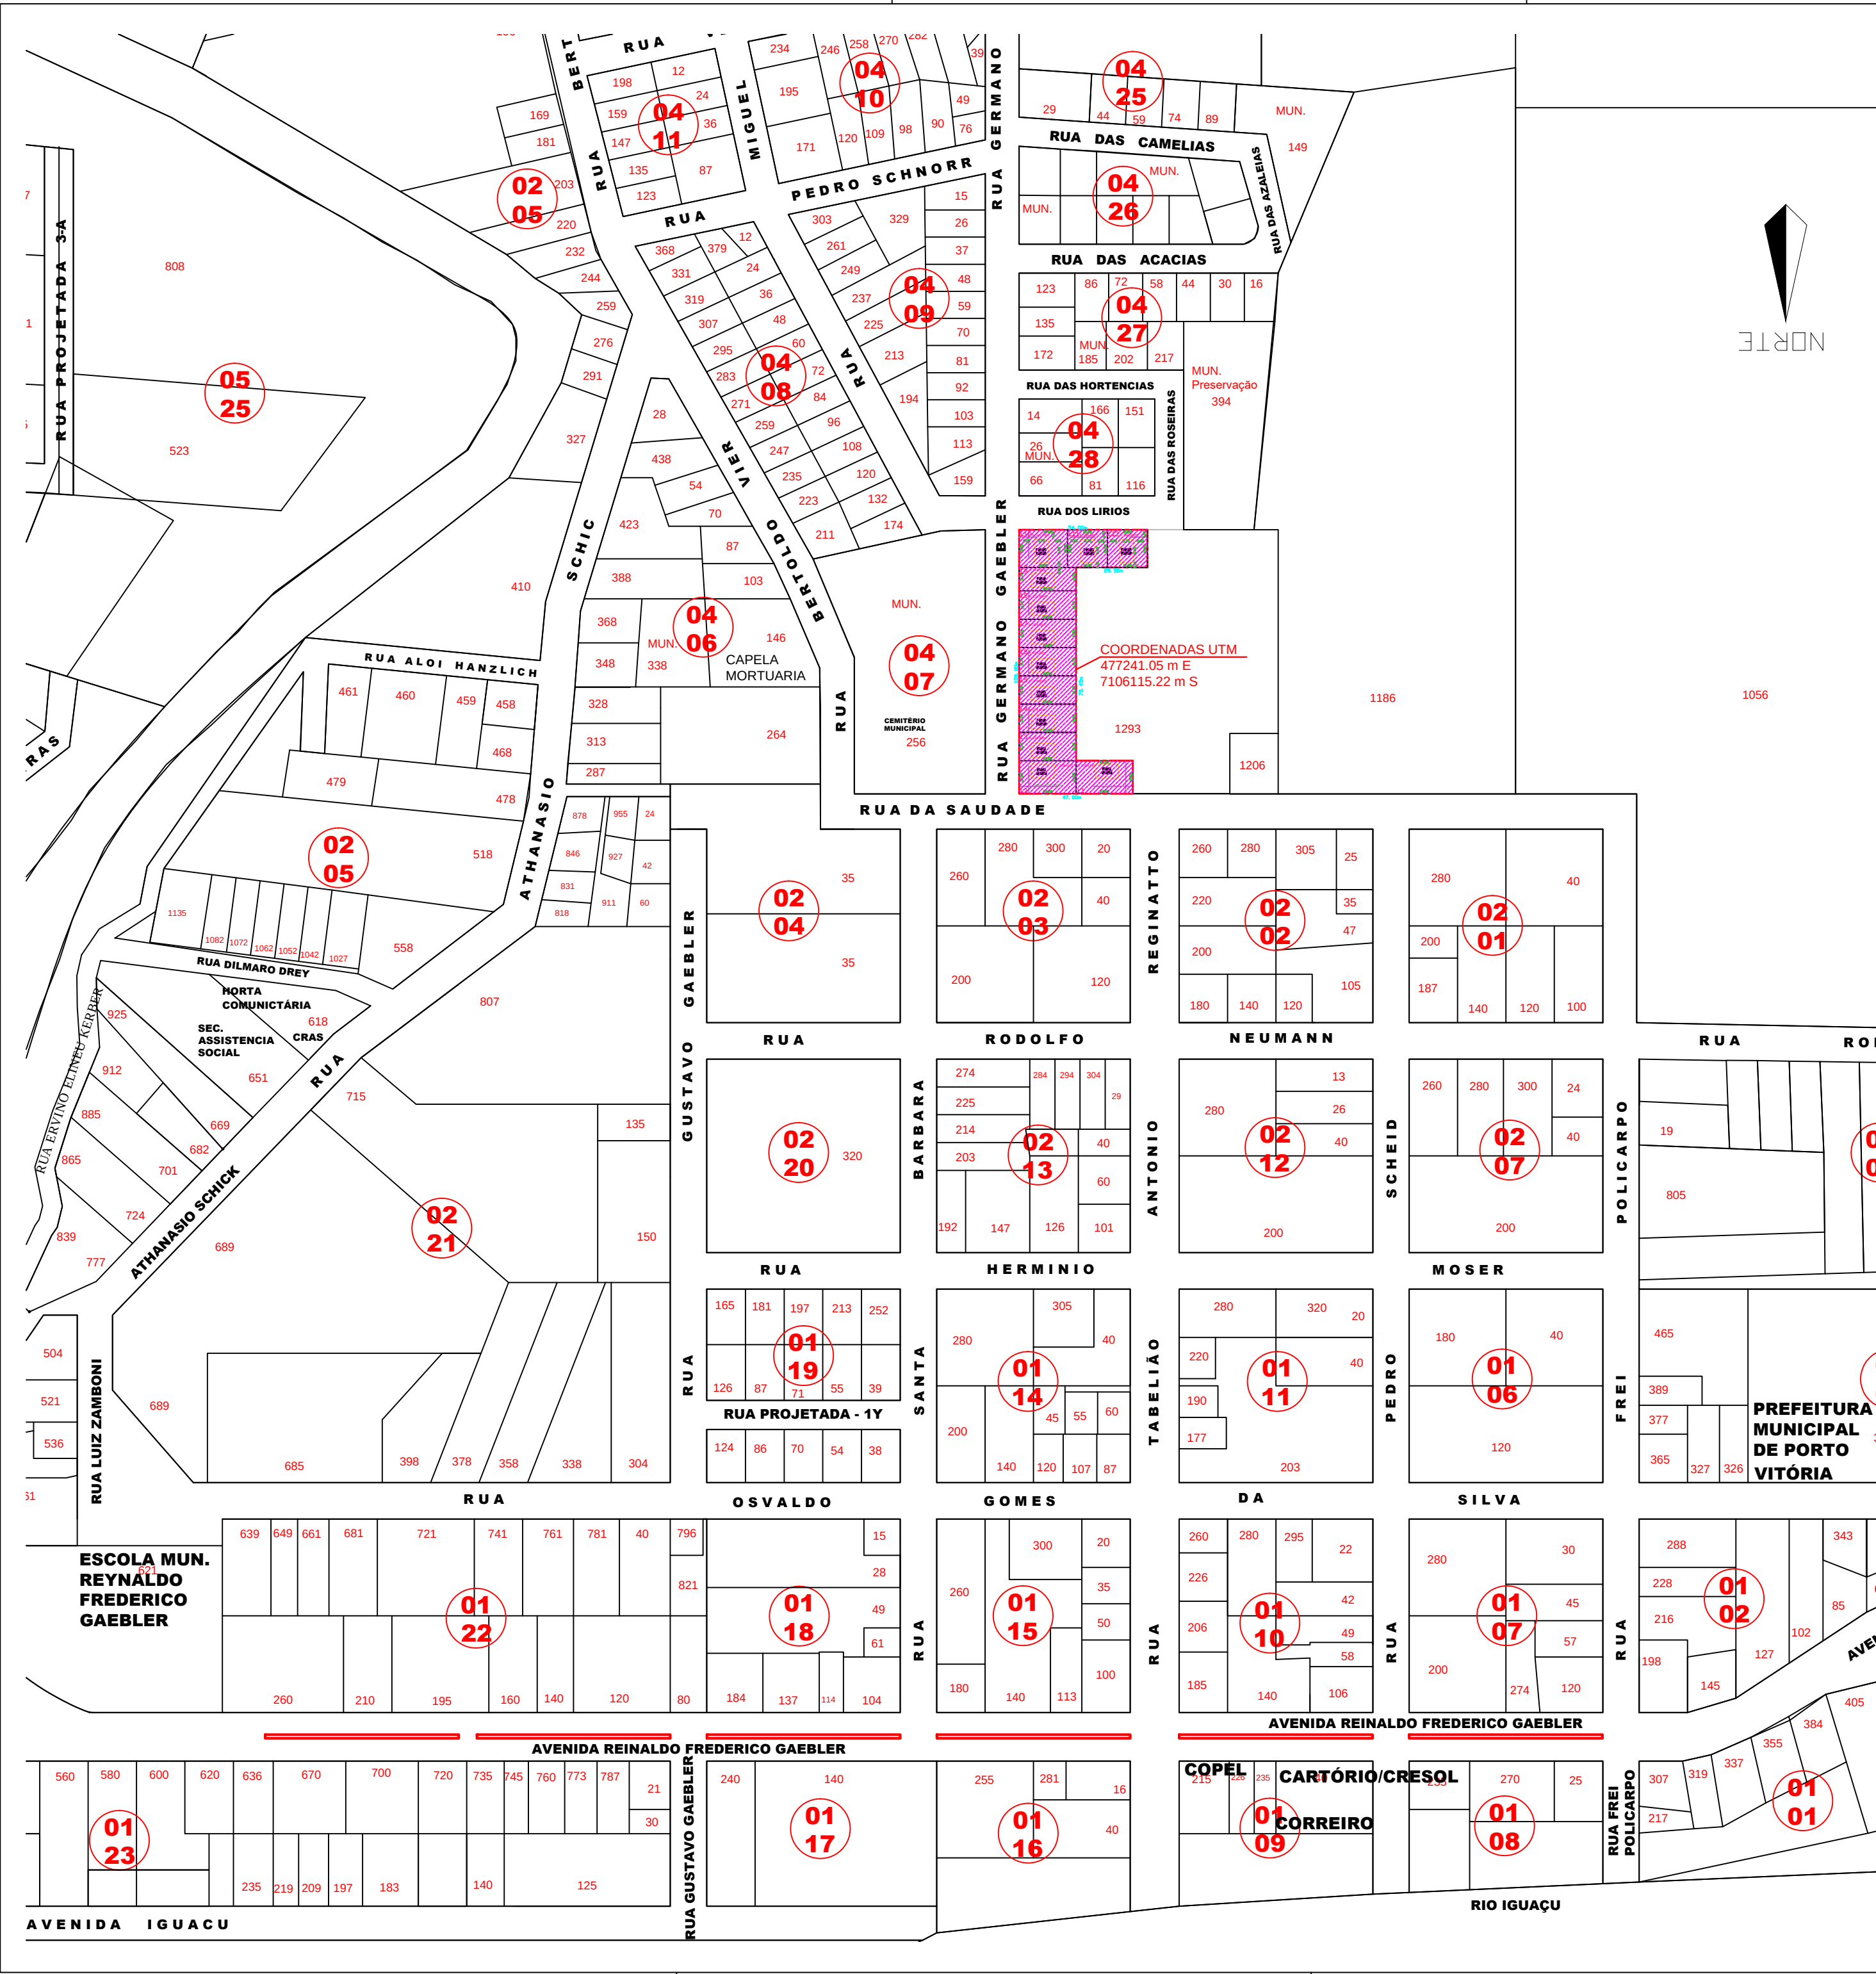

OBRA:		CPF/CNPJ:	
CONSTRUÇÃO DE 12 UNIDADES HABITACIONAIS EM PORTO VITÓRIA		75.688.366/0001-02	
PROPRIETÁRIO:		TERRENO:	
MUNICÍPIO DE PORTO VITÓRIA		3.338,63M²	
ENDEREÇO DA OBRA:		DATA:	
RUA GERMANO GAEBLER, CENTRO, PORTO VITÓRIA		10/09/2025	
REFERÊNCIA:		ÁREA CONSTRUIDA:	
MAPA DE LOCALIZAÇÃO		0,00 m²	
GESTOR MUNICIPAL:		ÁREA A CONSTRUIR POR UNIDADE:	
PREFEITURA MUNICIPAL DE PORTO VITÓRIA		53,87 m²	
RUA OSVALDO GOMES DA SILVA, 717 - FONE (42) 2101-9781		ÁREA TOTAL CONSTRUIDA:	
CEP: 84615-000 - PORTO VITÓRIA - PR		646,44 m²	
RESPONSÁVEL TÉCNICO:		LOCAL:	
RICARDO MARTINS FERREIRA		PORTO VITÓRIA	
CREA 168389/D		ESCALA:	
		1:2.000	
		PRANCHA:	
		01/01	
		LOCALIZAÇÃO	