




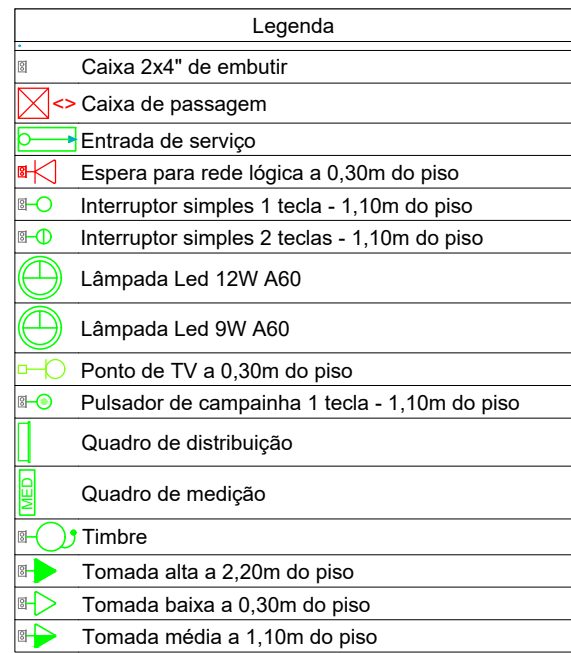

Tipo de carga	Potência instalada (kW)	Fator de demanda (%)	Demanda (kVA)
Iluminação e TUG's (Casas e apartamentos)	1.23	75.00	0.92
Uso Específico	9.49	100.00	9.49
		TOTAL	10.41

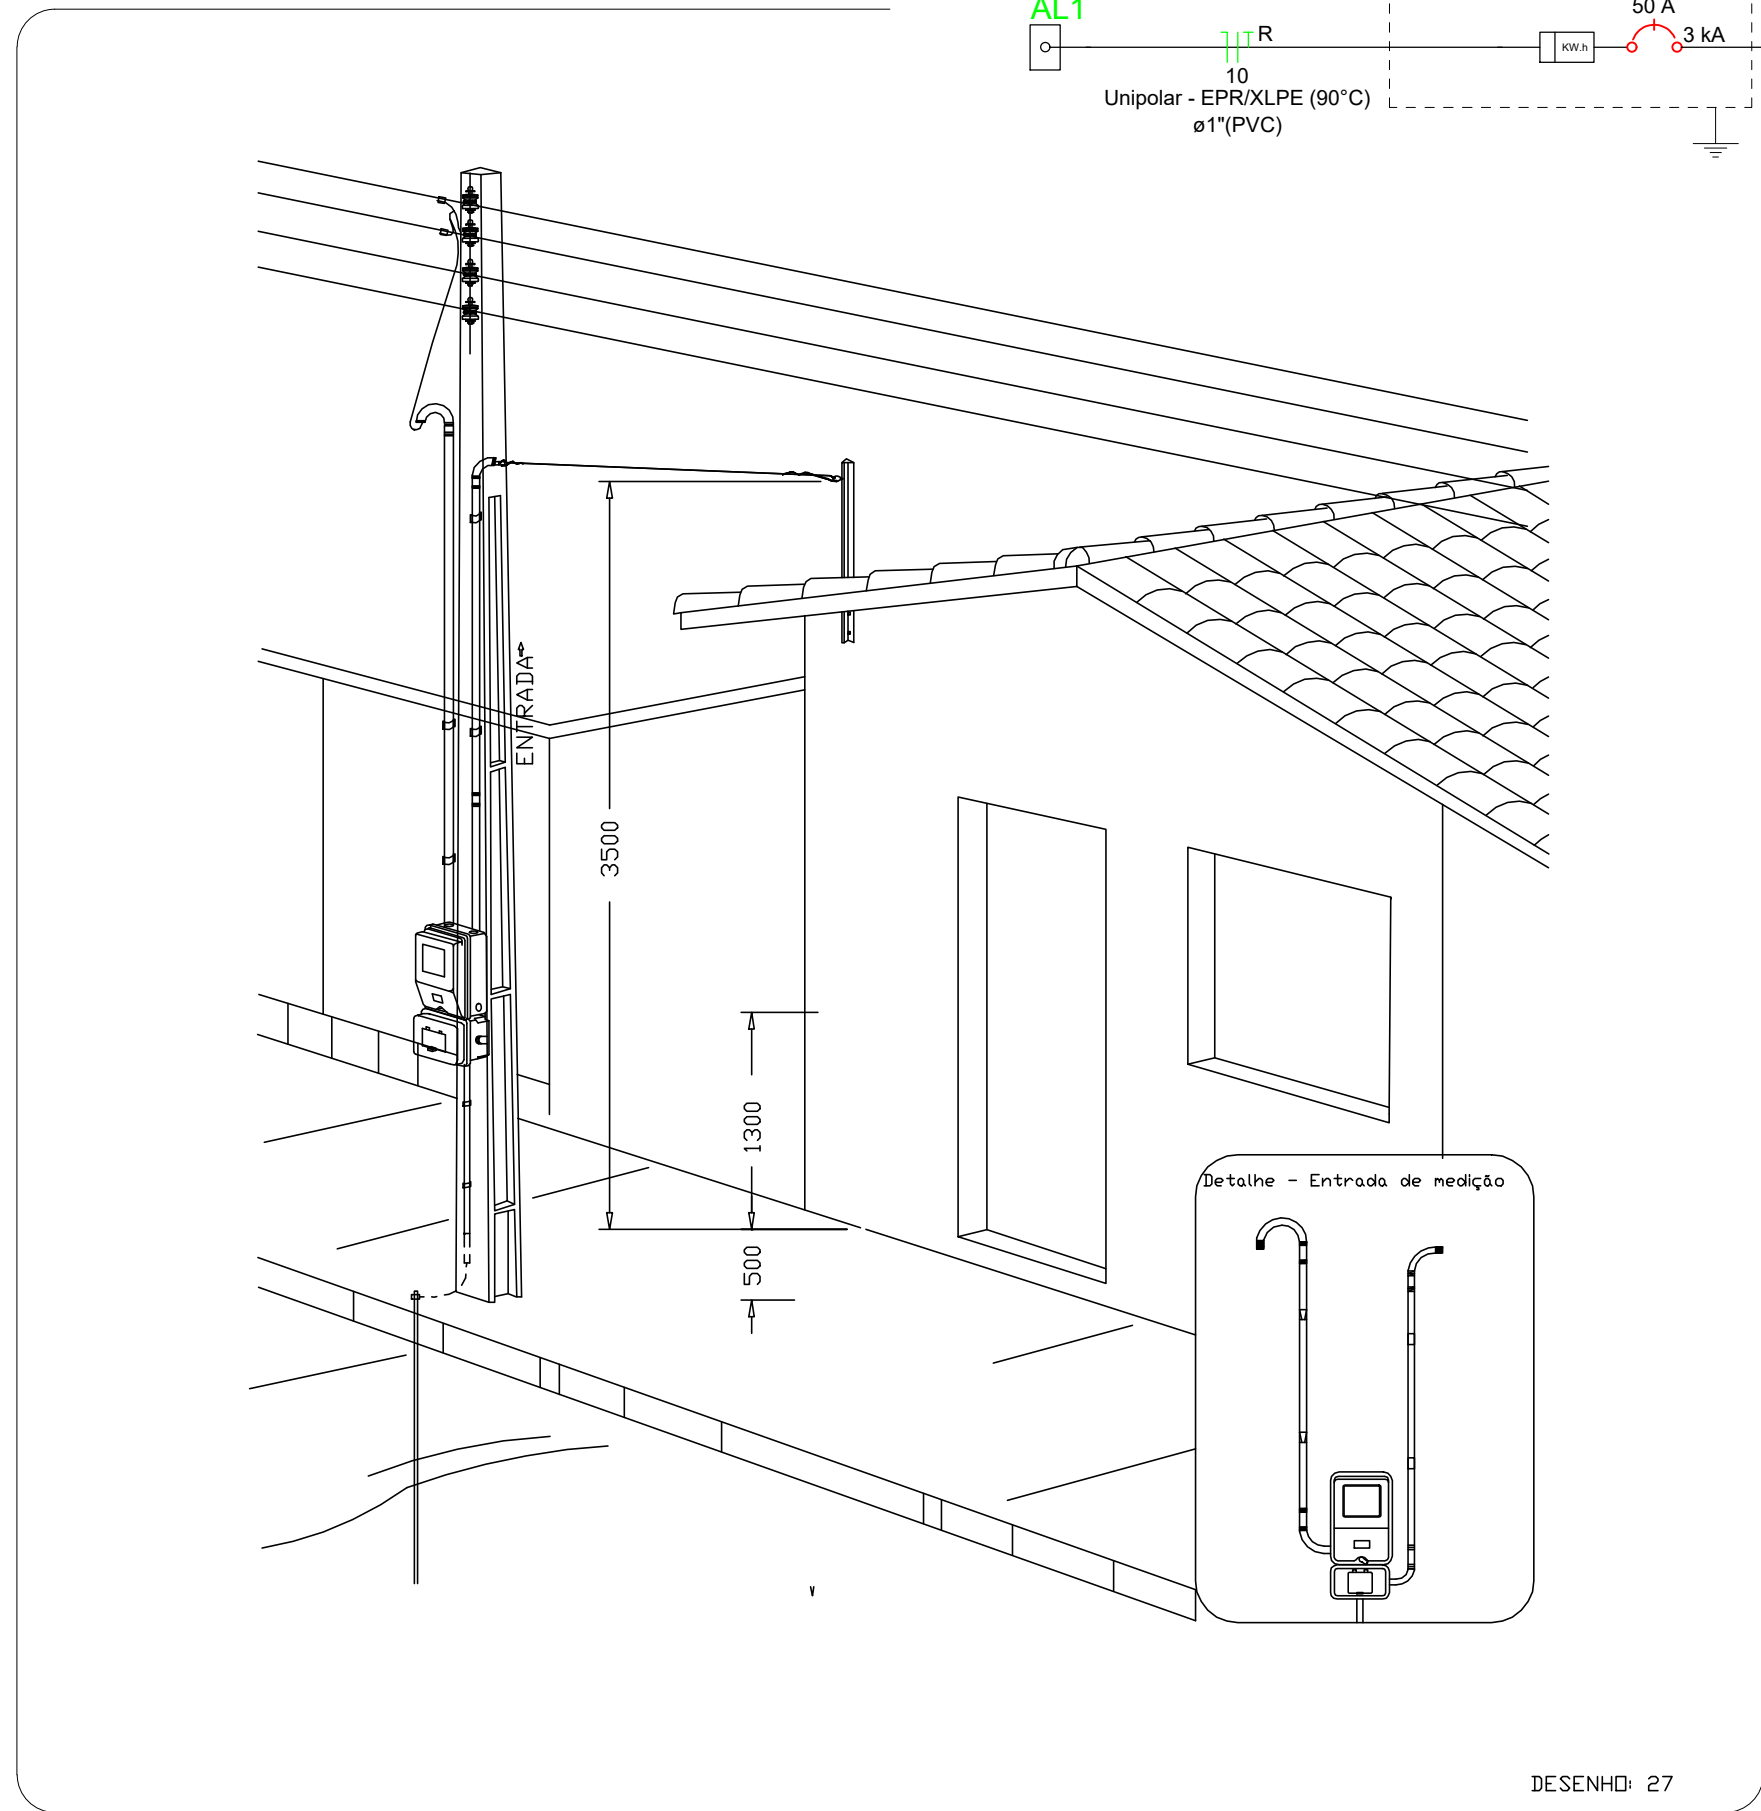

ATENÇÃO:
Exemplo de projeto inst. elétricas para edificações do Novo PAC
FNHIS Sub50 - Portaria 1416/2023.
Uso facultado, desde que revisado por responsável técnico
com a devida emissão de ART/RTT/TRT, e adequado às
particularidades de cada obra.

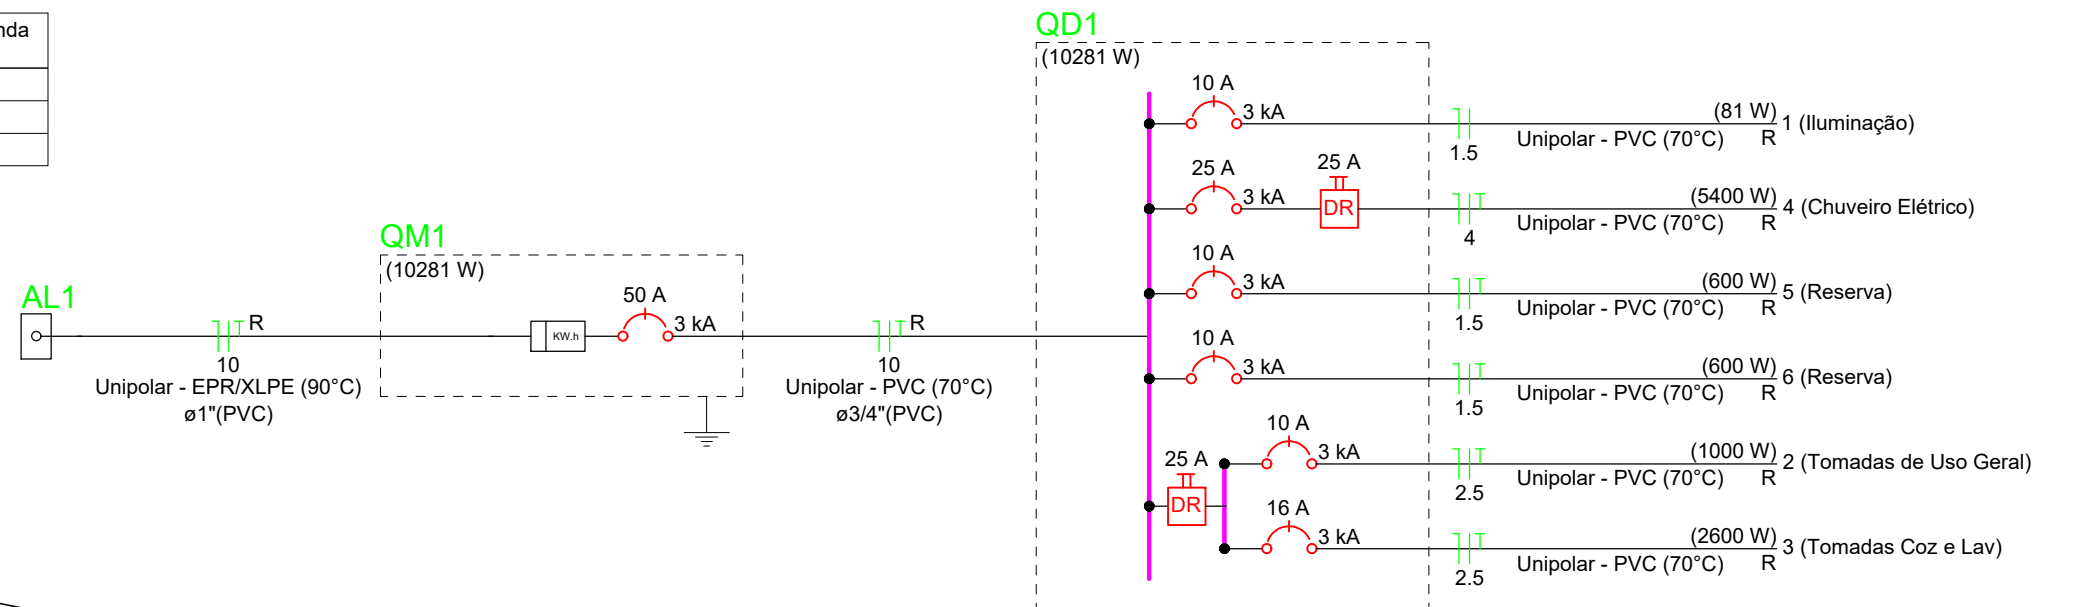

Novo PAC FNHIS Sub50 - MOD02

INSTALAÇÕES ELÉTRICAS

CONSTRUÇÃO DE 12 UNID. HABITACIONAIS

Eng. Civil: Ricardo Martins Ferreira

DESENHO

01]

Escala: Indicada

Revisão: 01

DLHA

Data: 03/04/2025

Unidade:

01/01

CAIXA

Projeto de Inst. Elétricas exemplo, de uso facultado,
conforme observação acima