


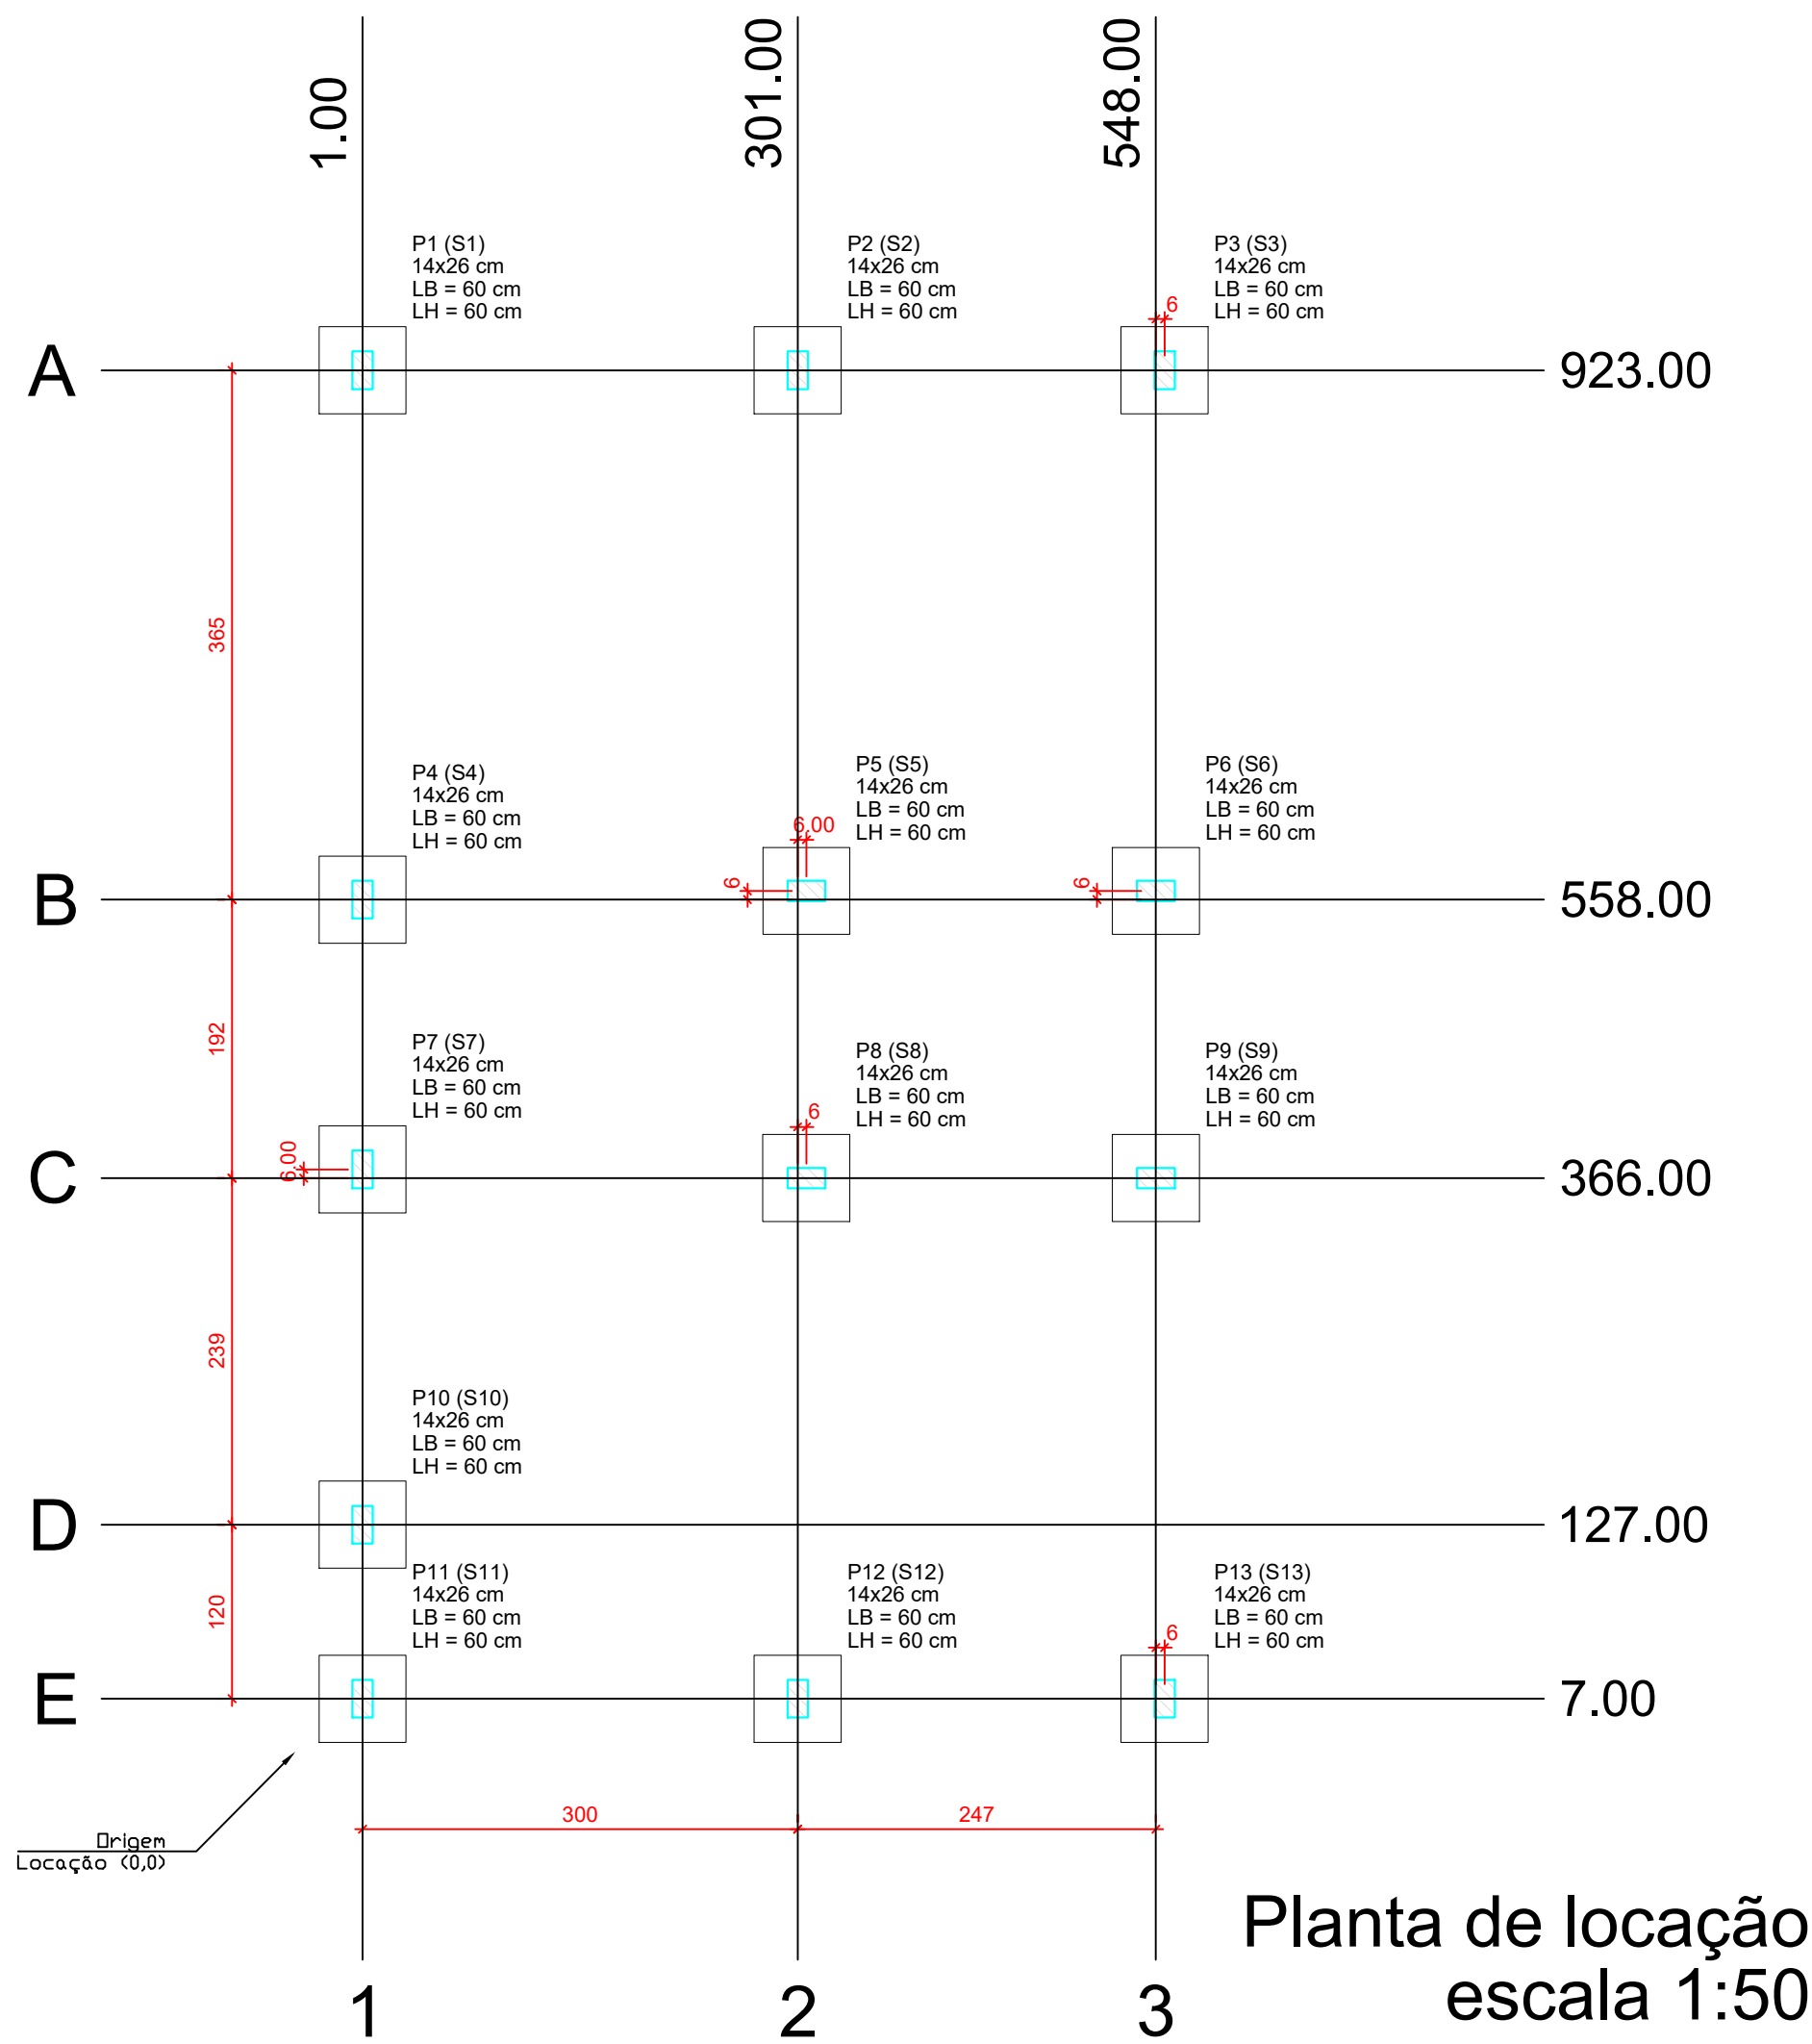


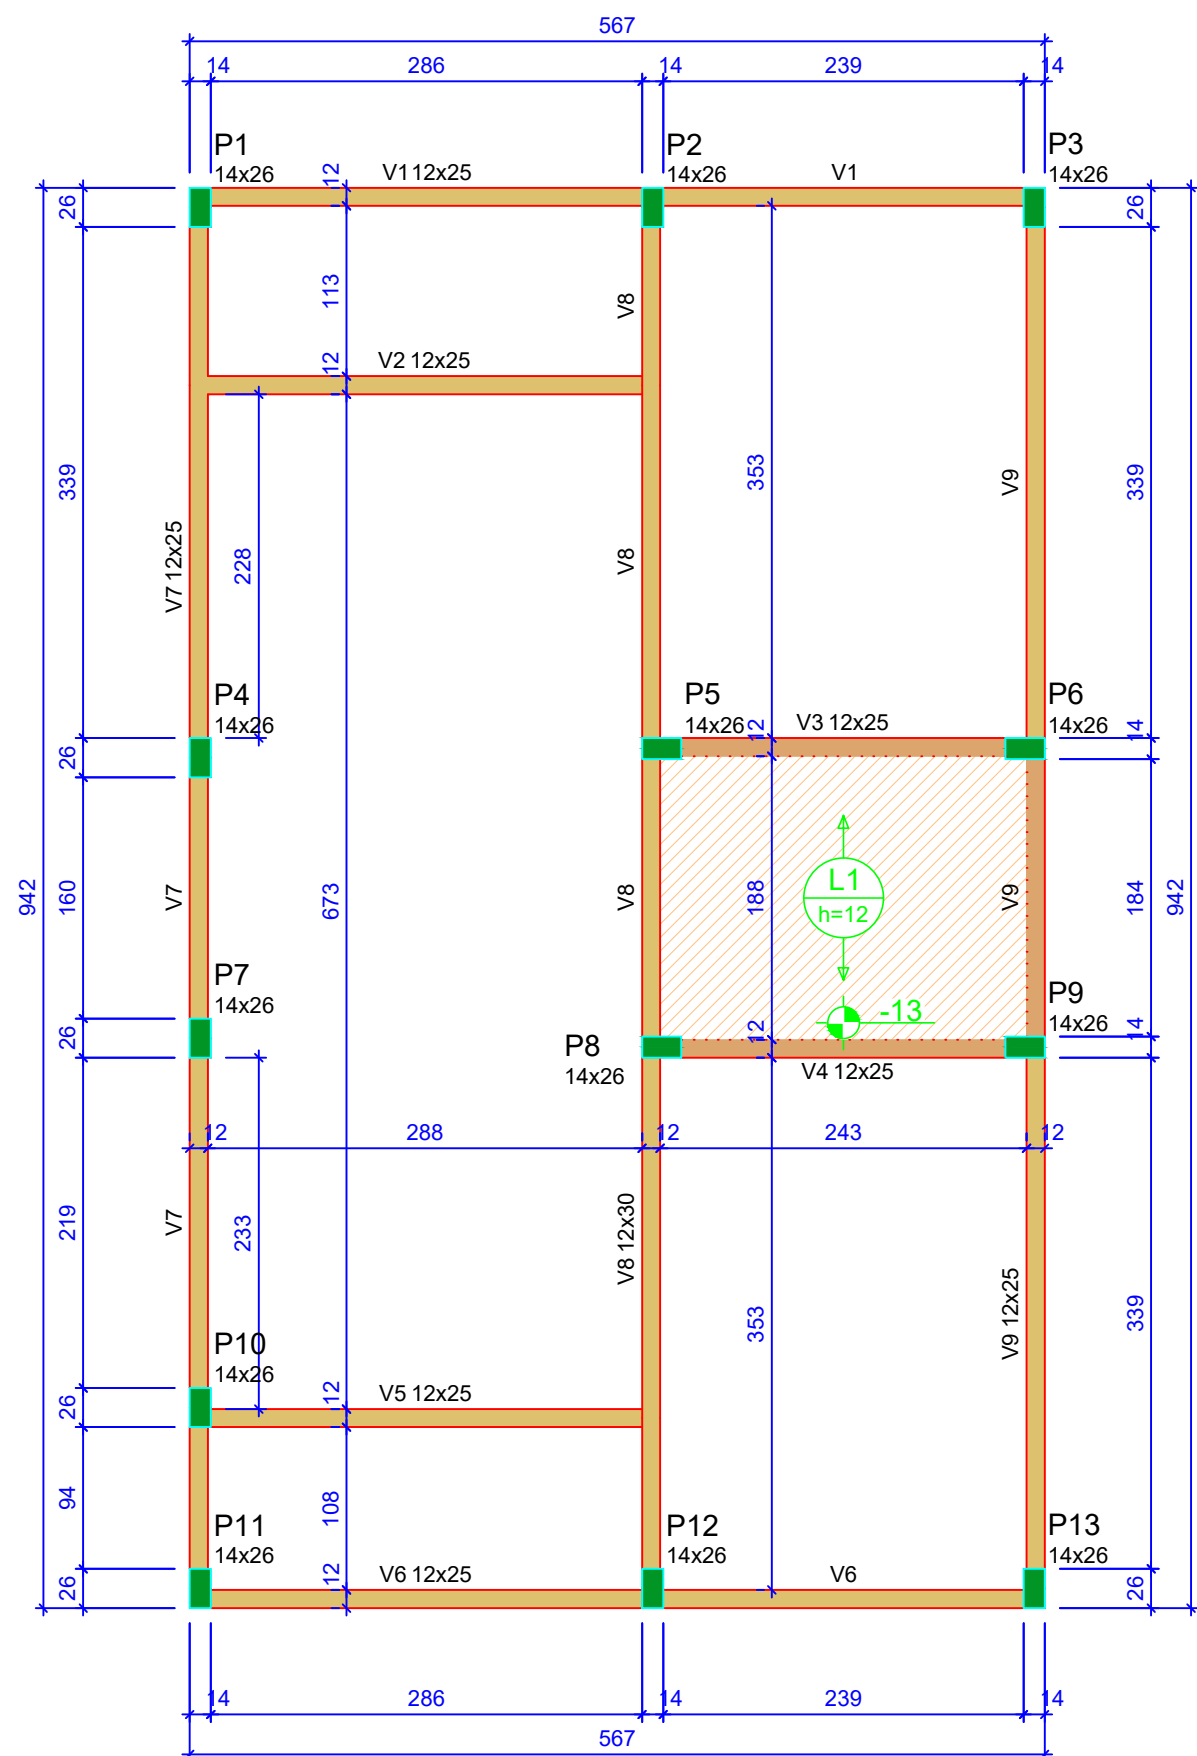

Forma do pavimento Nivel 0 Baldr (Nível -5)
escala 1:50

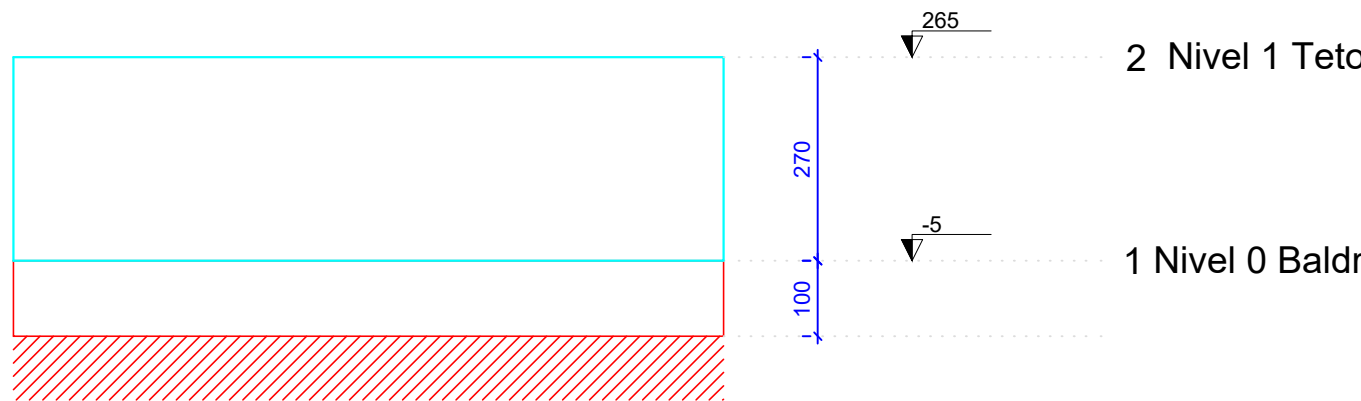

Forma do pavimento Nivel 1 Teto (Nível 265)
escala 1:50

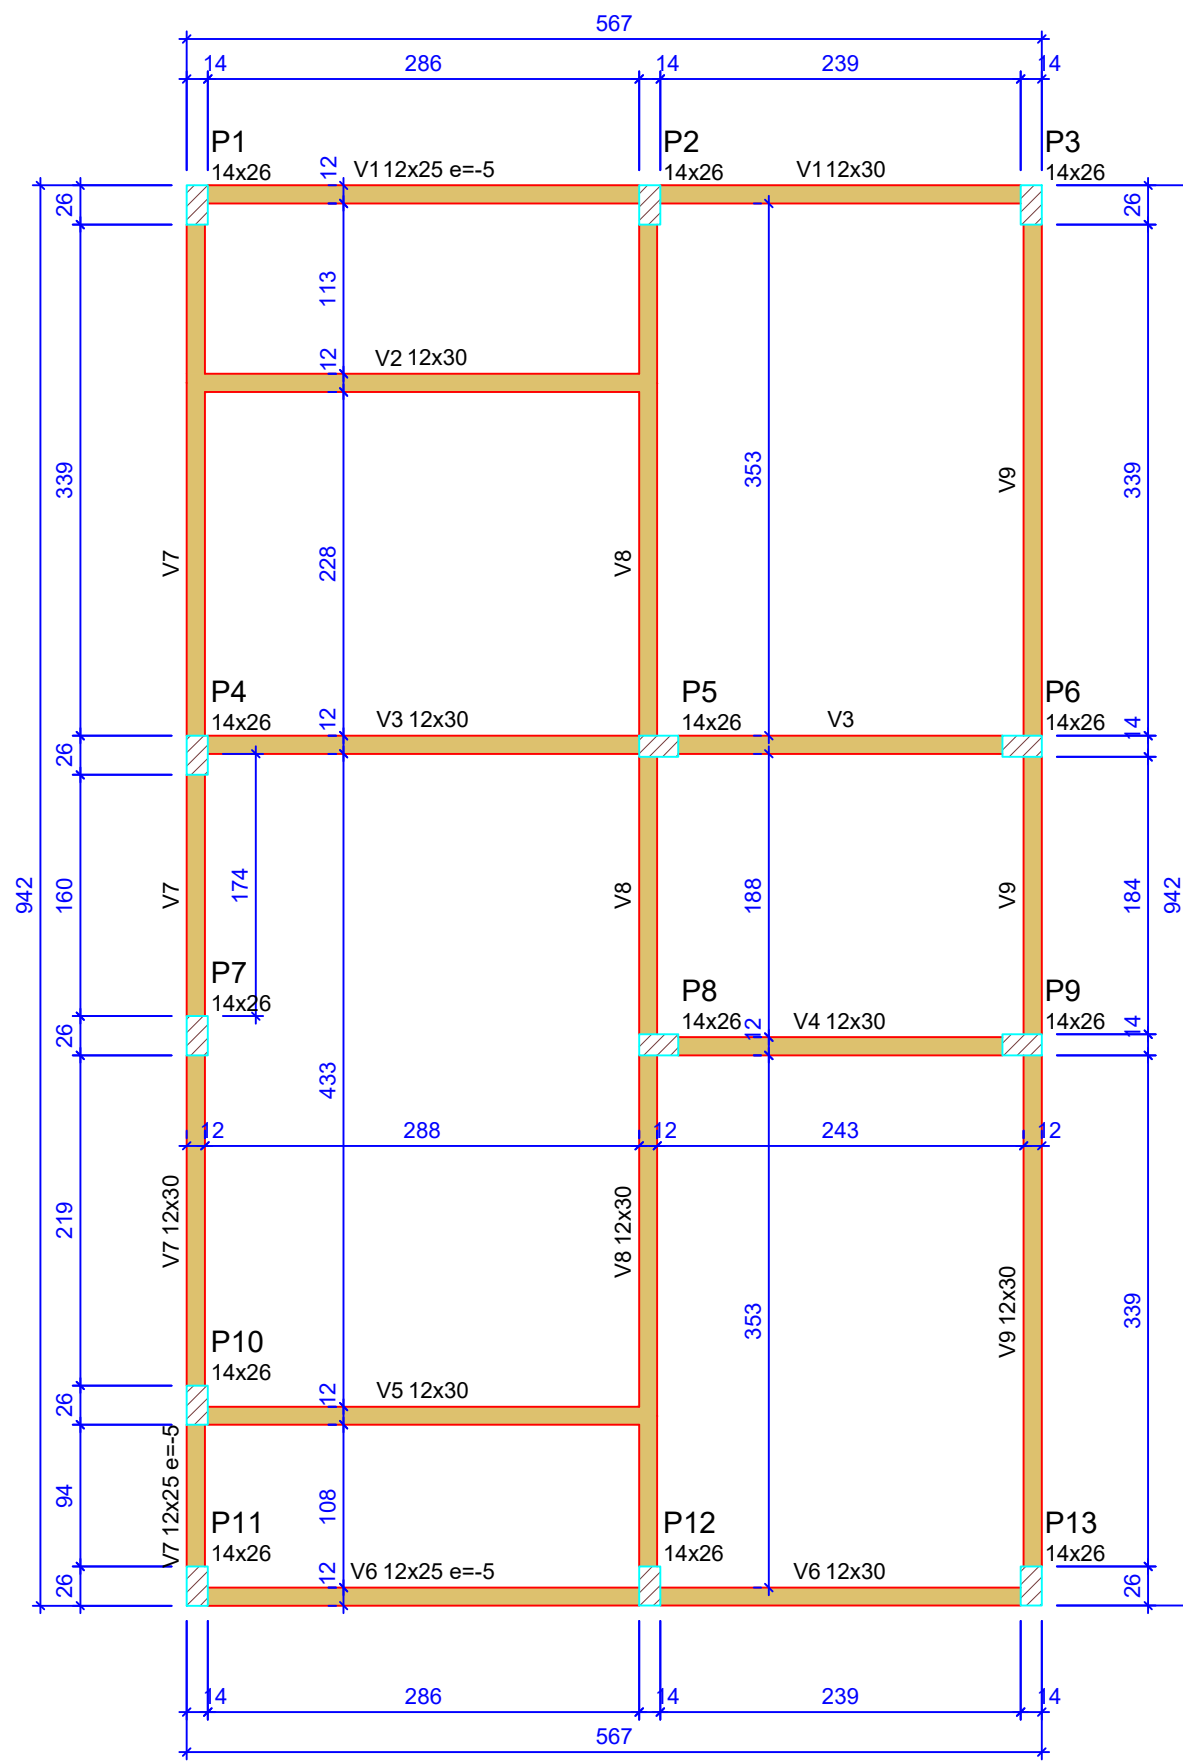

Corte Y-Y
Esquemático
escala 1:100

ATENÇÃO:
Exemplo de projeto estrutural para edificações do Novo PAC FHNIS Sub50 - Portaria 1416 / 2023.
Uso facultado, desde que revisado por responsável técnico, com a devida emissão de ART/RRT/TRT, e adequado às particularidades de cada obra.

Nome		Pilar		Posição	Carga Máx. (tf)	Planta de Locação de Fundação				
		Seção (cm)	X (cm)			Lado B (cm)	Lado H (cm)	h0 / ha (cm)	h1 / hb (cm)	df (cm)
P1	14x26	1.00	923.00	A-1	5.9	S1	60	60	20	20
P2	14x26	301.00	923.00	A-2	8.6	S2	60	60	20	20
P3	14x26	554.00	923.00	A-3	4.2	S3	60	60	20	20
P4	14x26	1.00	558.00	B-1	5.8	S4	60	60	20	20
P5	14x26	307.00	558.00	B-2	8.8	S5	60	60	20	20
P6	14x26	548.00	558.00	B-3	6.7	S6	60	60	20	20
P7	14x26	1.00	372.00	C-1	2.9	S7	60	60	20	20
P8	14x26	307.00	366.00	C-2	7.4	S8	60	60	20	20
P9	14x26	548.00	366.00	C-3	6.8	S9	60	60	20	20
P10	14x26	1.00	127.00	D-1	4.9	S10	60	60	20	20
P11	14x26	1.00	7.00	E-1	3.0	S11	60	60	20	20
P12	14x26	301.00	7.00	E-2	8.5	S12	60	60	20	20
P13	14x26	554.00	7.00	E-3	4.3	S13	60	60	20	20

Nome		Lajes - NÍVEL 1 TETO		Sobrecarga (kgf/m²)
		Tipo	Elevação (cm)	
L1	Pré-moldada	12	-13	252

fck (MPa)		Características dos materiais	
		Ecs (MPa)	Abatimento (cm)
20	21287	10.00	

Dimensão máxima do agregado = 19 mm

Nome		Vigas - NÍVEL 0 BALDRAME	
		Seção (cm)	Elevação (cm)
V1	12x25	-5	-10
V2	12x30	0	-5
V3	12x30	0	-5
V4	12x30	0	-5
V5	12x30	0	-5
V6	12x25	-5	-10
V7	12x25	-5	-10
V8	12x30	0	-5
V9	12x30	0	-5

Nome		Vigas - NÍVEL 1 TETO	
		Seção (cm)	Elevação (cm)
V1	12x25	0	265
V2	12x25	0	265
V3	12x25	0	265
V4	12x25	0	265
V5	12x25	0	265
V6	12x25	0	265
V7	12x25	0	265
V8	12x30	0	265
V9	12x25	0	265

Nome		Lajes - NÍVEL 1 TETO	
		Tipo	Elevação (cm)
L1	Pré-moldada	12	-13

Nome		Lajes - NÍVEL 1 TETO	
		Tipo	Elevação (cm)
L1	Pré-moldada	12	-13



Novo PAC FHNIS Sub50

PROJETO ESTRUTURAL

PLANTA DE LOCAÇÃO FUNDAÇÃO
PLANTA DE FÔRMAS

Desenho: RICARDO MARTINS FERREIRA

Escala: Indicada

Data: 07/10/25

Revisão: 01

Unidade: cm

DESENHO
01

FOLHA
01/03