


RUA GERMANO GAEBLER

RUA DOS LIRIOS

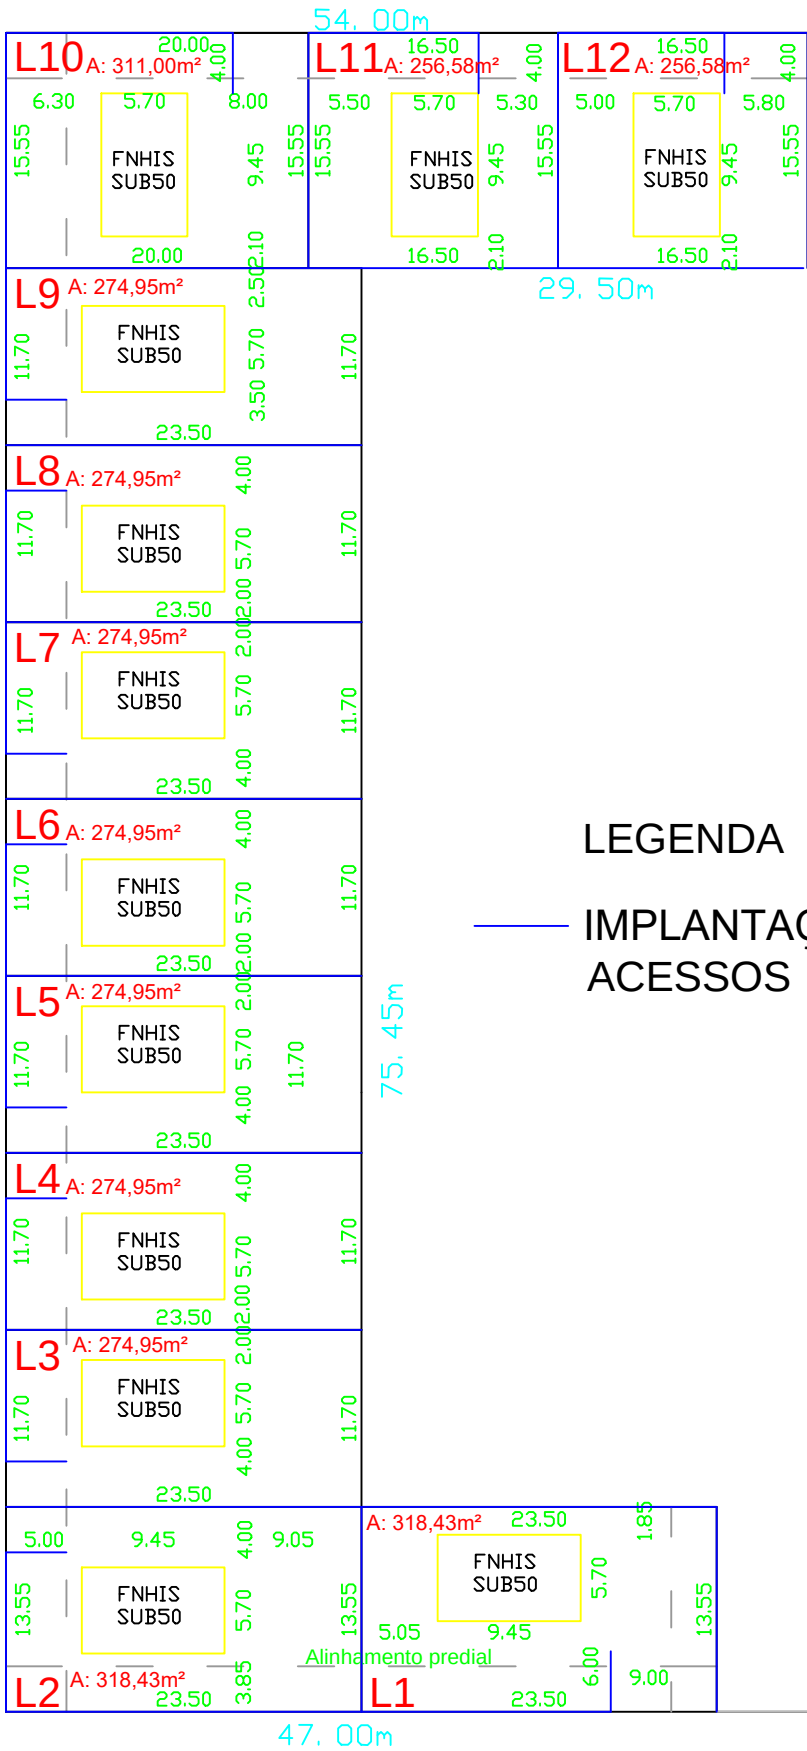


LEGENDA

— IMPLANTAÇÃO DE MUROS E ACESSOS

RUA DA SAUDE

PLANTA SITUAÇÃO MUROS
ESC.:1/500


DETALHE MURO DE ARRIMO

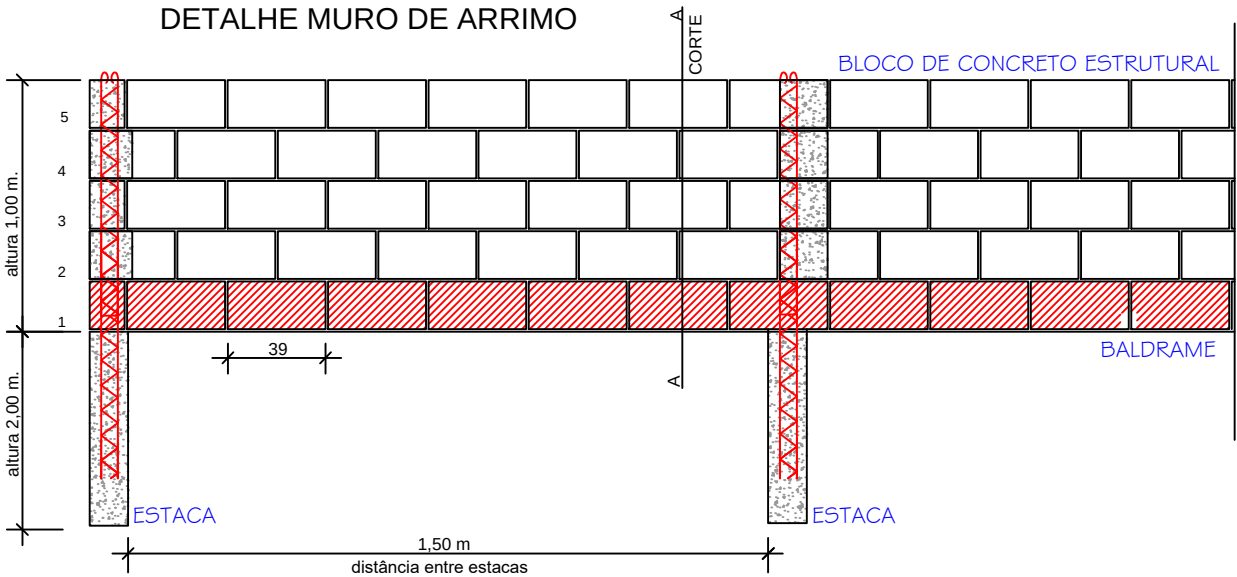

NOTA: Preencher os blocos de concreto estrutural com graute.

DETALHE BALDRAME
corte AA

ARMADURAS DA ESTACA

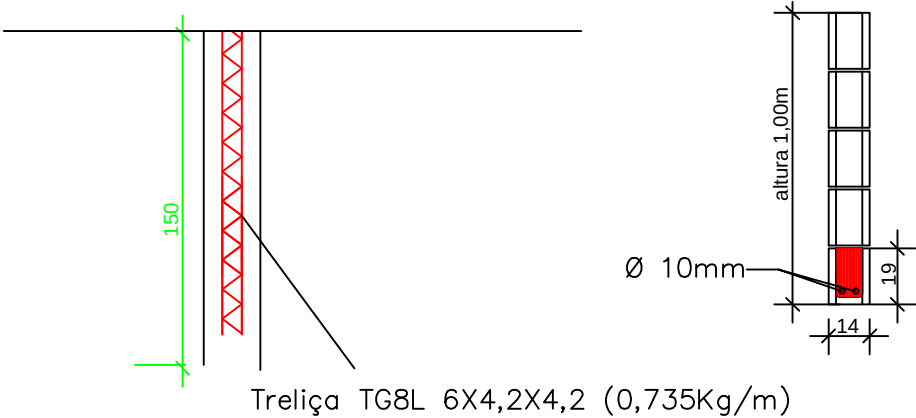

OBRA:			CPF/CNPJ:
CONSTRUÇÃO DE 12 UNIDADES HABITACIONAIS EM PORTO VITÓRIA			75.688.366/0001-02
PROPRIETÁRIO:			TERRENO:
MUNICÍPIO DE PORTO VITÓRIA			3.338,63M²
ENDEREÇO DA OBRA:			DATA:
RUA GERMANO GAEBLER, CENTRO, PORTO VITÓRIA			07/10/2025
	REFERÊNCIA:	ÁREA CONSTRUÍDA:	LOCAL:
	MAPA DE LOCALIZAÇÃO	0,00 m²	
		ÁREA A CONSTRUIR POR UNIDADE:	
GESTOR MUNICIPAL:		53,87 m²	PORTO VITÓRIA
RESPONSÁVEL TÉCNICO:		ÁREA TOTAL CONSTRUÍDA:	
PREFEITURA MUNICIPAL DE PORTO VITÓRIA		646,44 m²	INDICADA
RUA OSVALDO GOMES DA SILVA, 717 - FONE (42) 2101-9781			PRANCHA:
CEP: 84615-000 - PORTO VITÓRIA - PR			01/01
			MUROS/FECHAMENTO