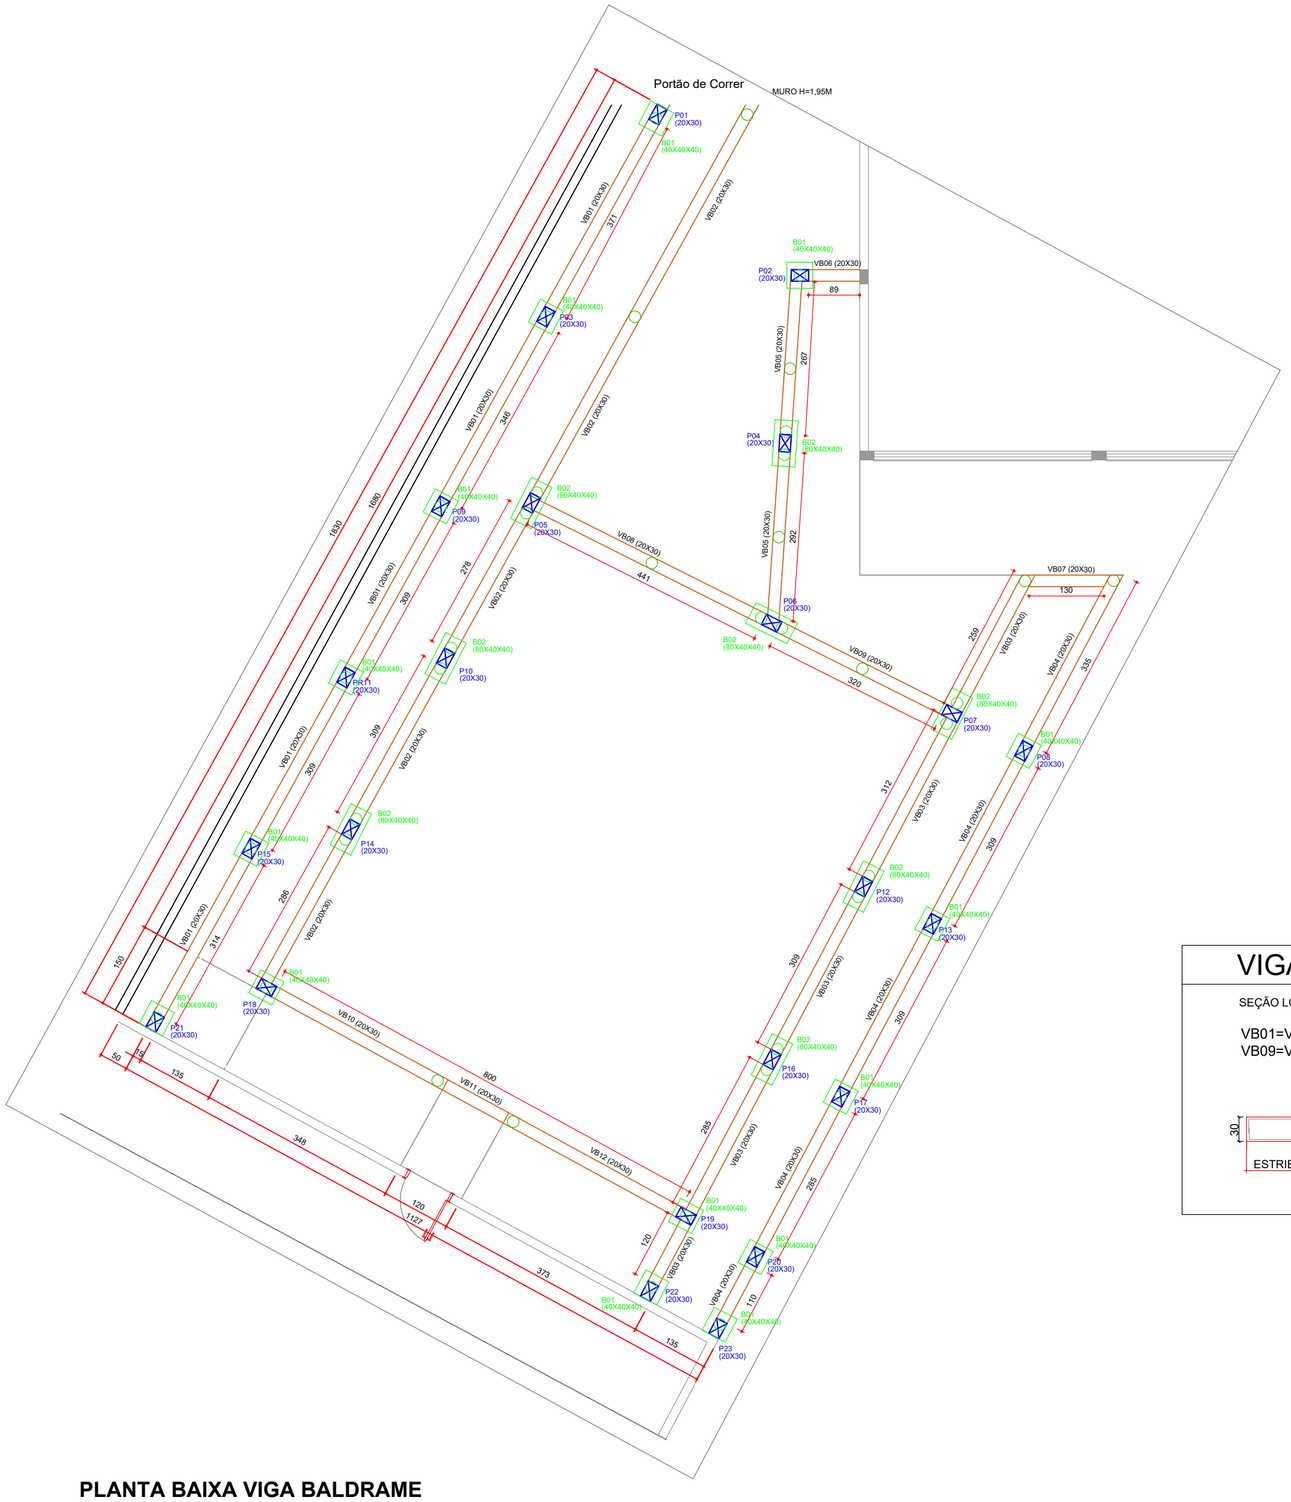

PILARES DO PÁTIO ESCALA INDICADA

SEÇÃO LONGITUDINAL ESC. 1:50

P01=P02=P03=P04=P05=P06=P07=P08=P09=P10=
P11=P12=P13=P14=P15=P16=P17=P18=P19=P20=
P21=P22=P23 (20X30)

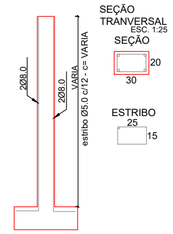

OBS: AS MEDIDAS PODEM SER ALTERADAS
CONFORME A LOCAÇÃO "IN LOCO"

DETALHES DOS BLOCOS

DIMENSÕES

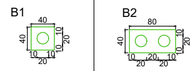

DETALHAMENTO DO AÇO

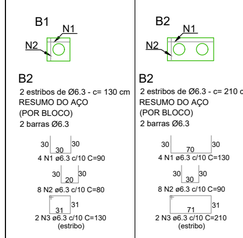

QUADRO DE DETALHES

OBSERVAÇÕES:
PAREDES DO PAVIMENTO TÉRREO =20cm
BLOCOS DE CONCRETO
LASTRO DE BRITA SOB OS PISOS = 6cm
O PISO BRUTO CONTERÁ SIKA 1 MISTURADO NO CONCRETO
CINTAS SOB E SOBRE (SE NECESSÁRIO) AS JANELAS DO PAVIMENTO
CONCRETO DA ESTRUTURA COM RESISTÊNCIA DE 25 MPA
BLOCOS DE COROAMENTO E BROCAS COM CONCRETO DE RESISTÊNCIA DE 20 MPA

CONVENÇÃO DE PILARES
PILAR QUE NASCE
PILAR QUE MORRE

DETALHES DA FUNDAÇÃO

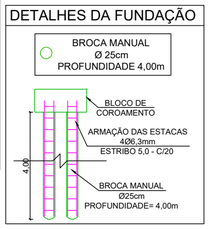

VIGAS DO BALDRAME ESCALA INDICADA

SEÇÃO LONGITUDINAL ESC. 1:50

VB01=VB02=VB03=VB04=VB05=VB06=VB07=VB08=
VB09=VB10=VB11=VB12 (20X30)

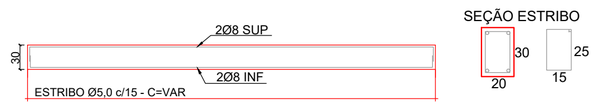

PILARES DO PÁTIO ESCALA INDICADA

SEÇÃO LONGITUDINAL ESC. 1:50

P01=P02=P03=P04=P05=P06=P07=P08=P09=P10=
P11=P12=P13=P14=P15=P16=P17=P18=P19=P20=
P21=P22=P23 (20X30)

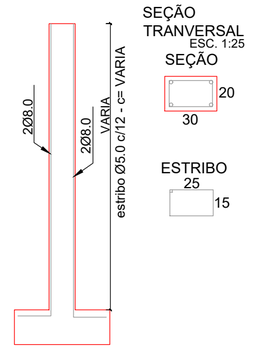

OBS: AS MEDIDAS PODEM SER ALTERADAS
CONFORME A LOCAÇÃO "IN LOCO"

PLANTA BAIXA VIGA BALDRAME
ÁREA: 82,75m
ESCALA: 1/75

N

OBRA: REVITALIZAÇÃO PÁTIO ESCOLA MUNICIPAL PROF. HUGO GUILHERME JAEGER	CPF/CNPJ: 75.688.366/0001-02
PROPRIETÁRIO: **MUNICÍPIO DE PORTO VITÓRIA**	TERRENO: 8.322,00 m²
ENDEREÇO DA OBRA: RUA ARLINDO AZEREDO, N° 153, LOTEAMENTO SÃO JOSÉ, PORTO VITÓRIA	DATA: 18 / 03 / 2026
REFERÊNCIA: PLANTA BAIXA VIGA BALDRAME DETALHES BLOCOS DETALHE PILAR DETALHE VIGA BALDRAME **ÁREA CONSTRUÍDA:** 1.843,13 m² **ÁREA A CONSTRUIR:** 585,43 m²	LOCAL: PORTO VITÓRIA ESCALA: INDICADA PRANCHA: 01/04
GESTOR MUNICIPAL: PREFEITURA MUNICIPAL DE PORTO VITÓRIA RUA OSVALDO GOMES DA SILVA, 717 - FONE (42)3573-1212 CEP: 84615-000 - PORTO VITÓRIA - PR	RESPONSAVEL TÉCNICO: RICARDO MARTINS FERREIRA:07764346918 Assinado de forma digital por RICARDO MARTINS FERREIRA:07764346918 Dados: 2026.04.29 09:36:04 -03'00' RICARDO MARTINS FERREIRA CREA 168389/D ESTRUTURAL