




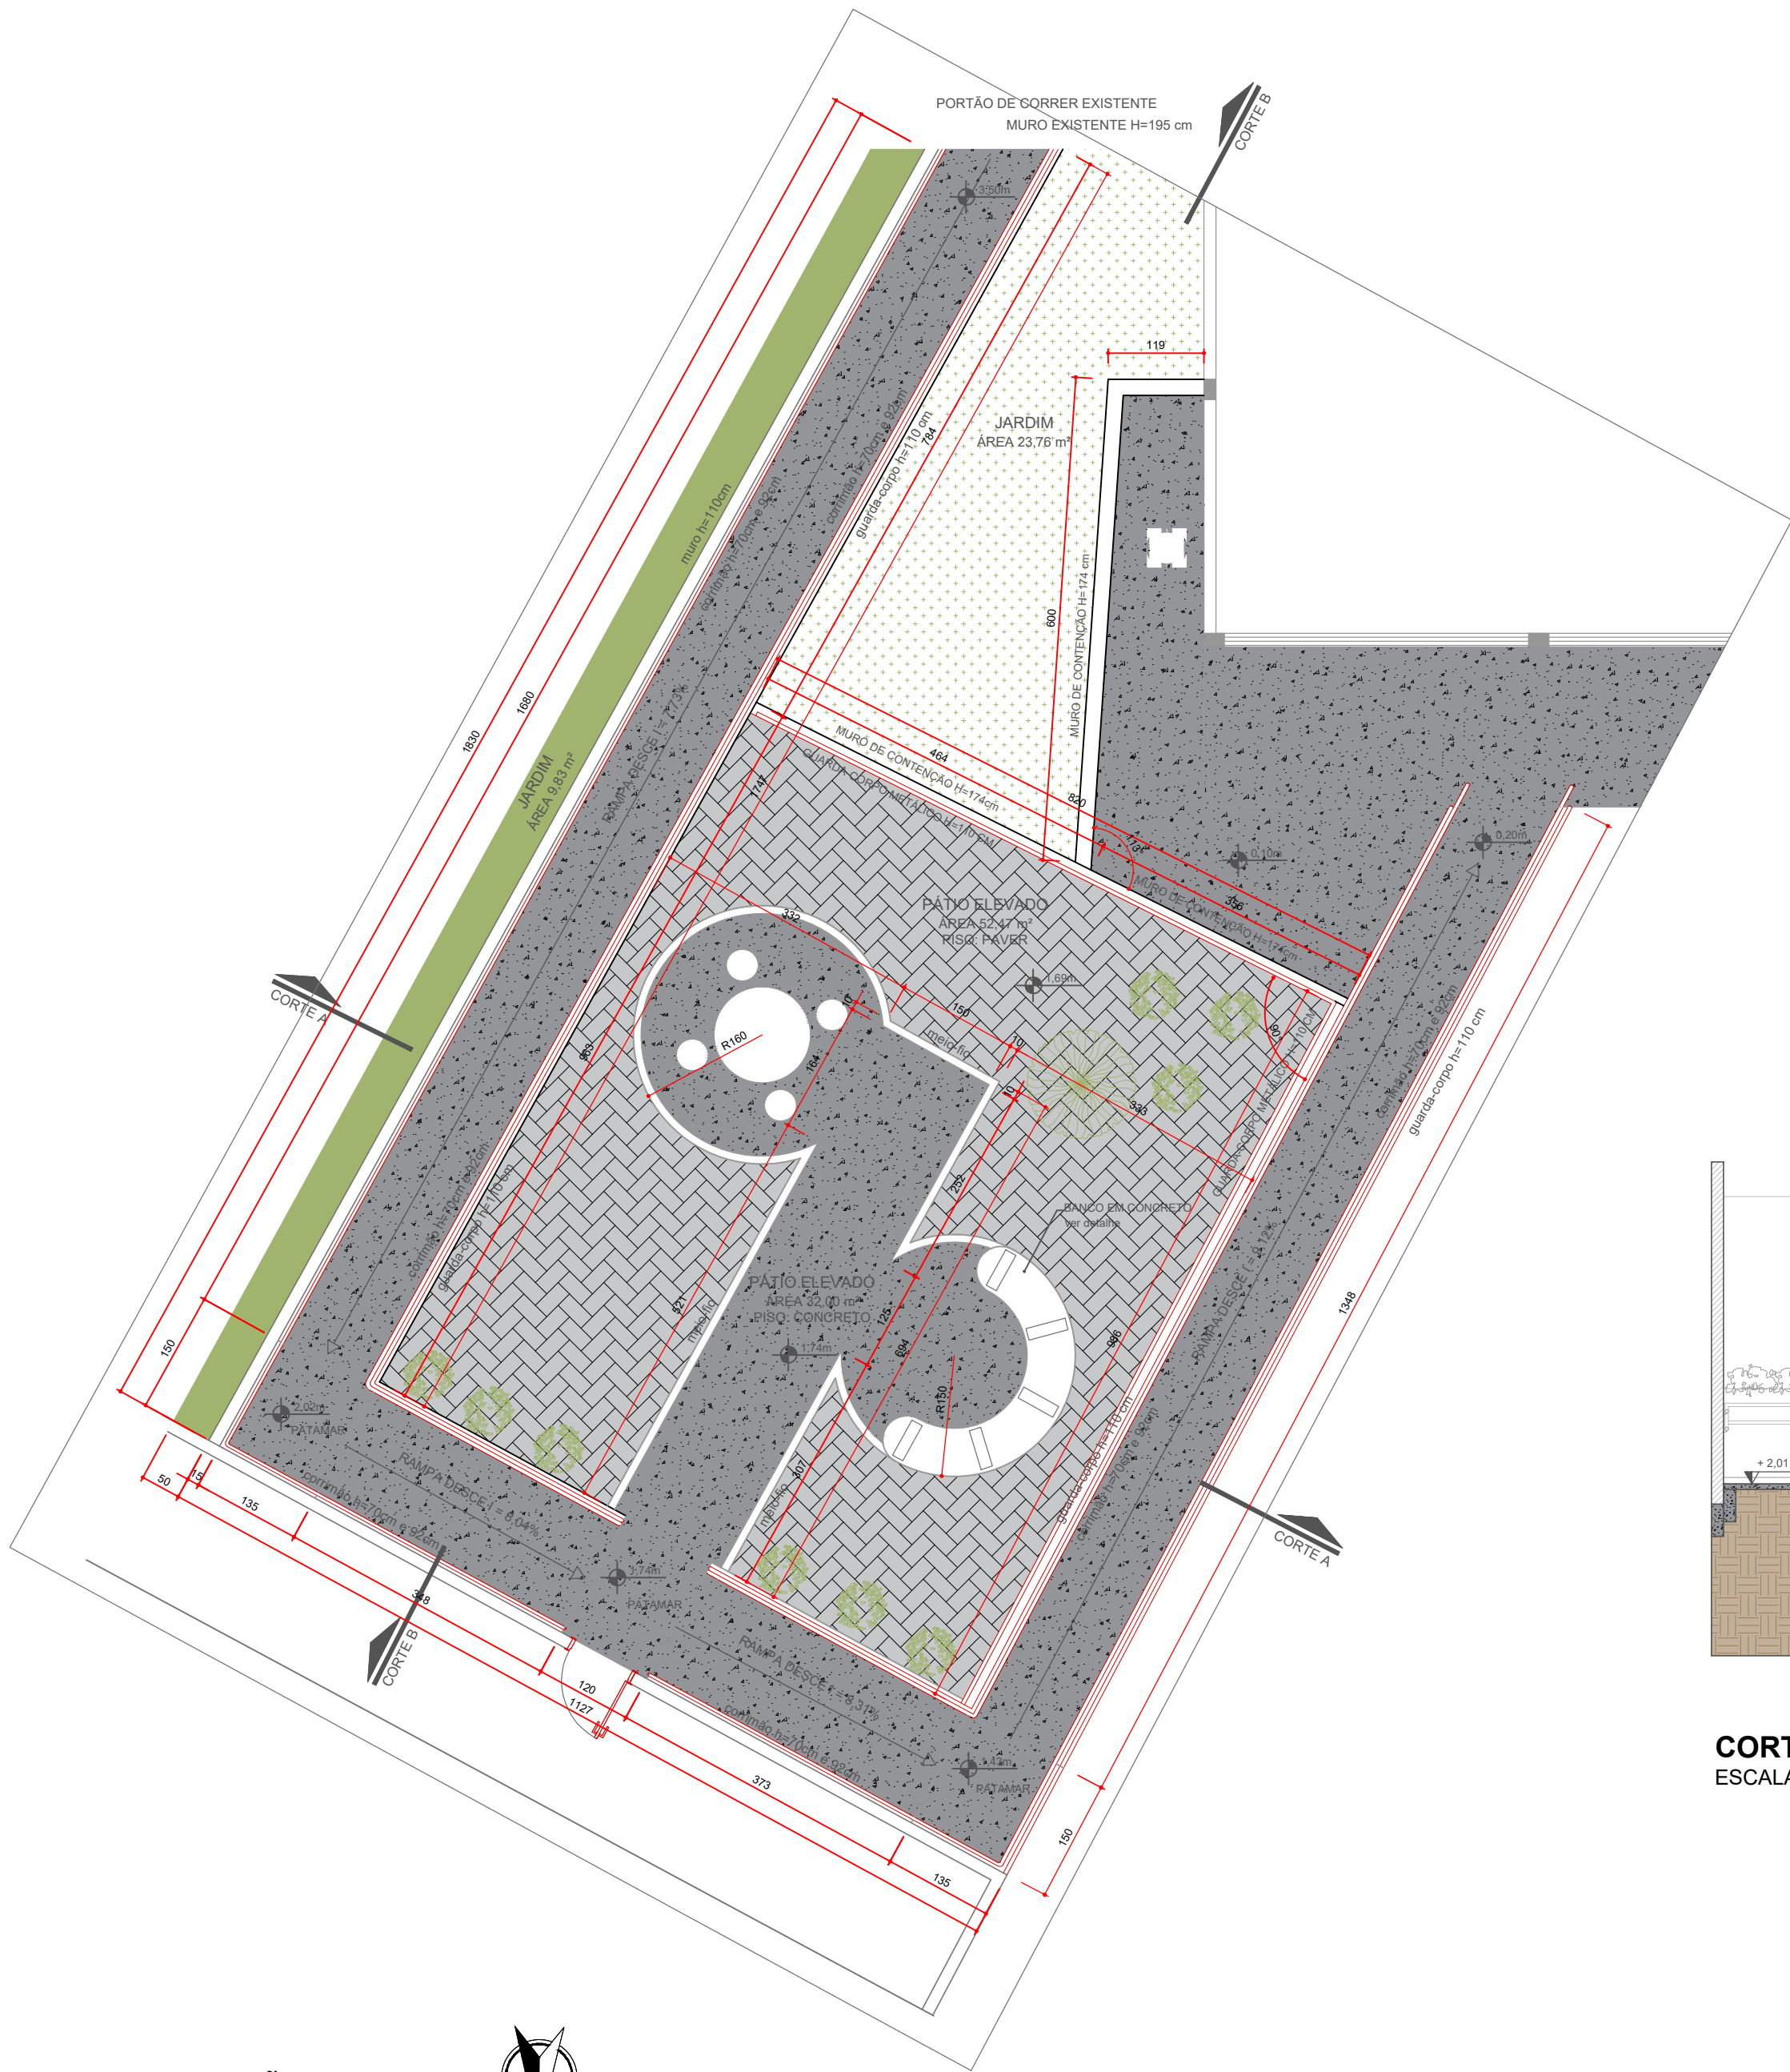

AMPLIAÇÃO RAMPA
ESCALA: 1/75

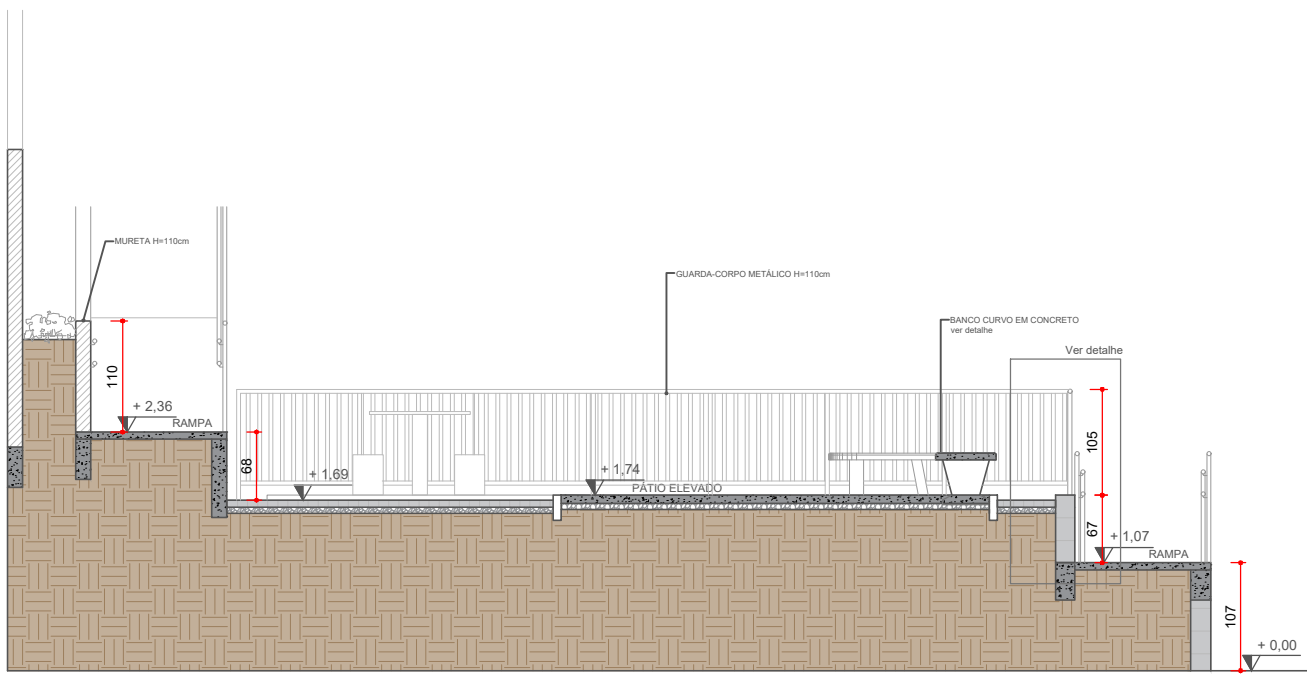

CORTE AA
ESCALA: 1/75

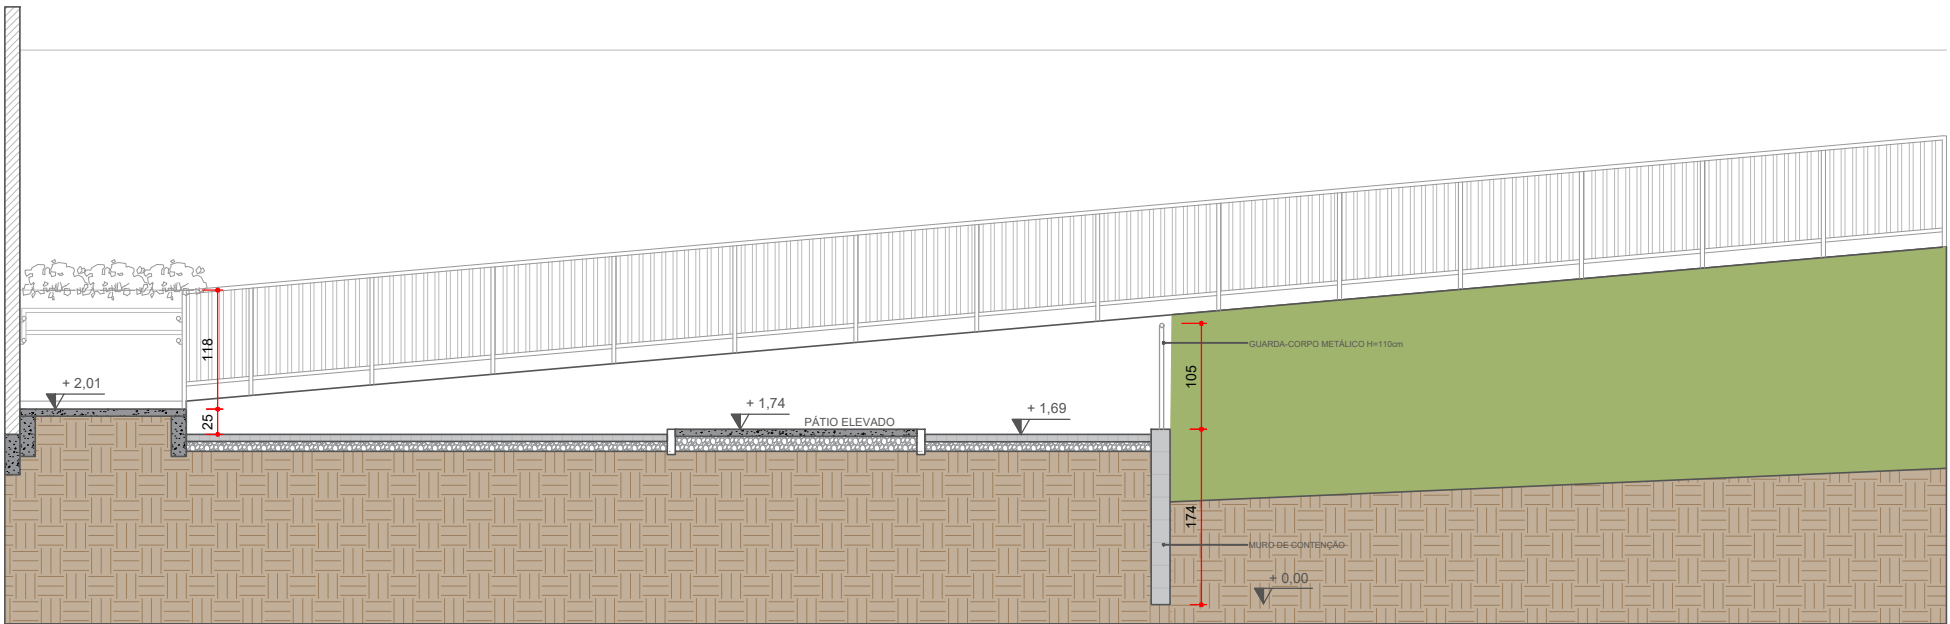

CORTE BB
ESCALA: 1/75

OBRA: REVITALIZAÇÃO PÁTIO ESCOLA MUNICIPAL PROF. HUGO GUILHERME JAEGER		CPF/CNPJ: 75.688.366/0001-02
PROPRIETÁRIO: MUNICÍPIO DE PORTO VITÓRIA		TERRENO: 8.322,00 m²
ENDEREÇO DA OBRA: RUA ARLINDO AZEREDO, N° 153, LOTEAMENTO SÃO JOSÉ, PORTO VITÓRIA		DATA: 11 / 03 / 2026
 REFERÊNCIA: AMPLIAÇÃO RAMPA CORTE AA CORTE BB	ÁREA CONSTRUÍDA: 1.843,13 m² ÁREA A CONSTRUIR: 585,43 m²	
	LOCAL: PORTO VITÓRIA ESCALA: INDICADA PRANCHA:	
GESTOR MUNICIPAL: PREFEITURA MUNICIPAL DE PORTO VITÓRIA RUA OSVALDO GOMES DA SILVA, 717 - FONE (42)3573-1212 CEP: 84615-000 - PORTO VITÓRIA - PR		RESPONSÁVEL TÉCNICO: RICARDO MARTINS FERREIRA CREA 168389/D
		02/03 ARQUITETÔNICO