

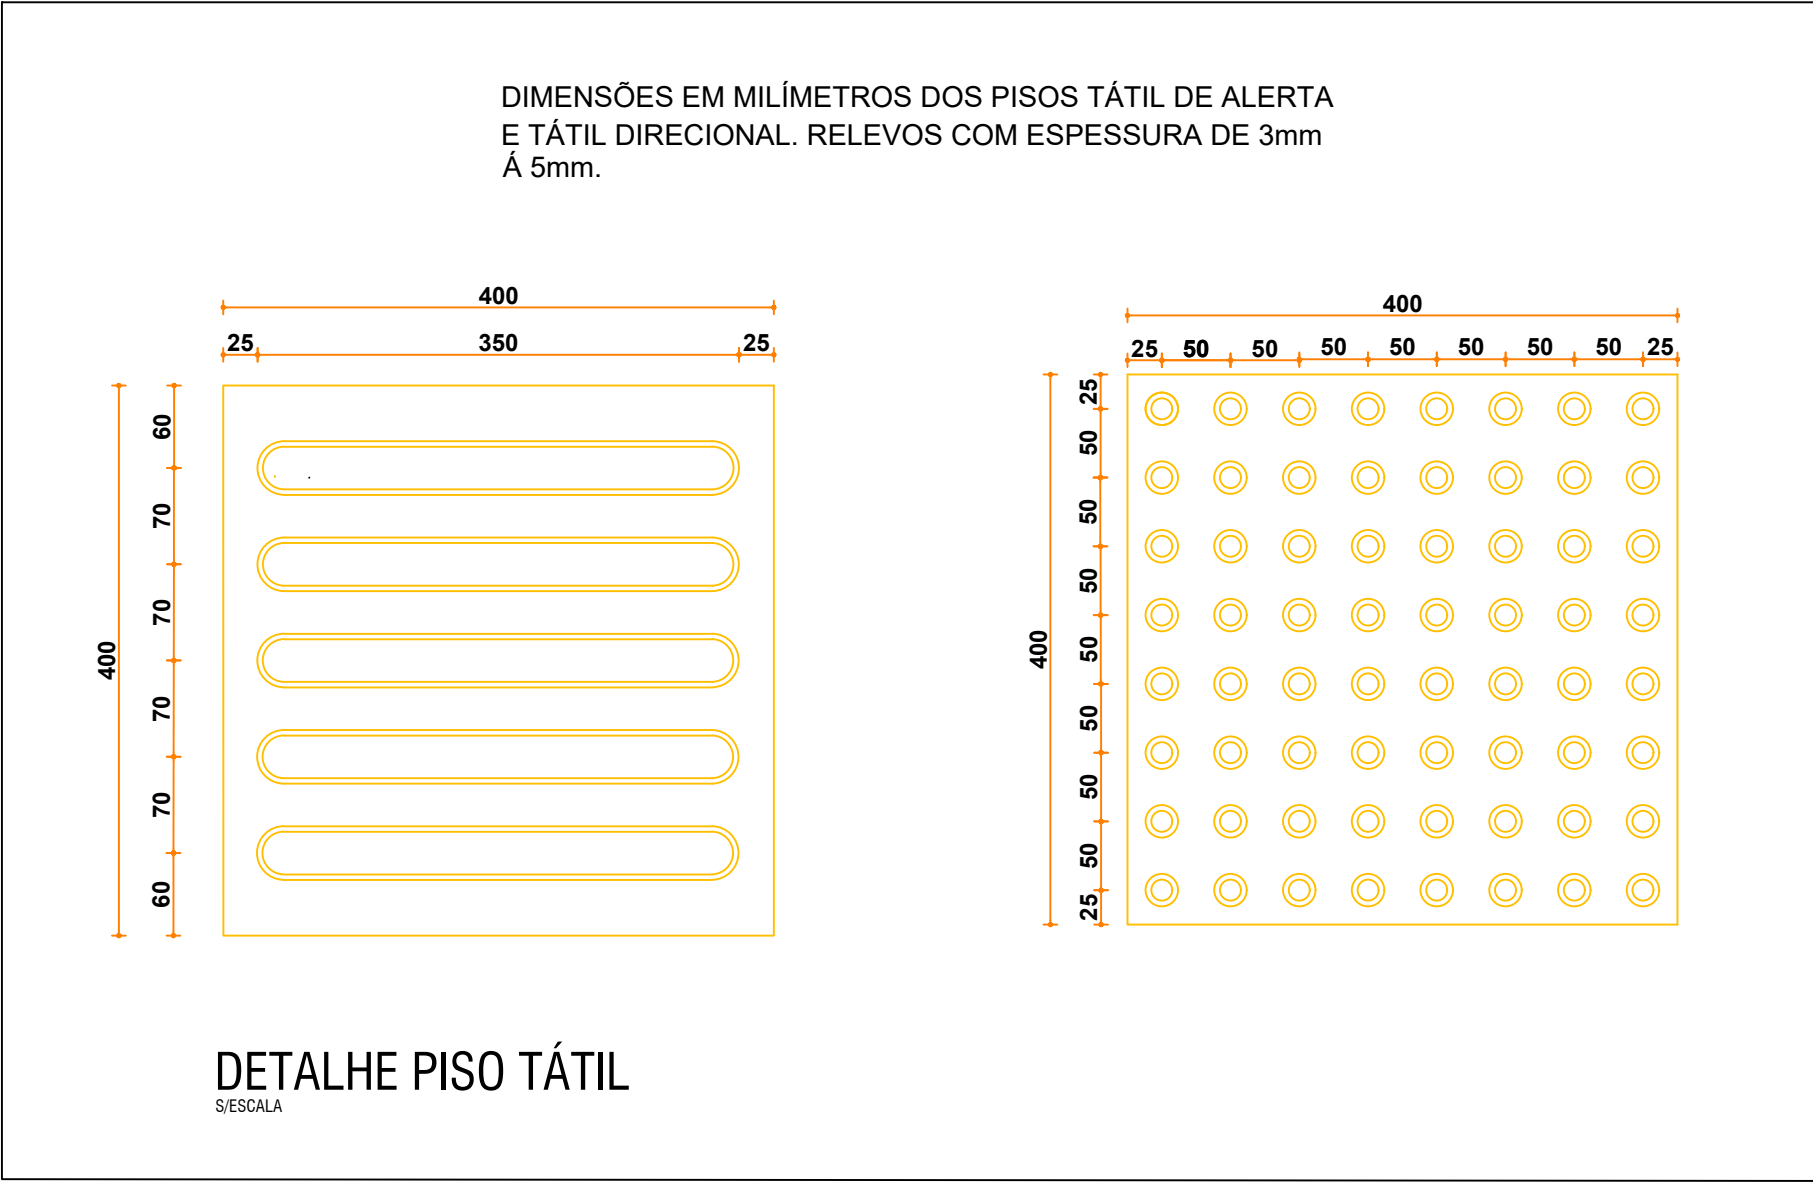
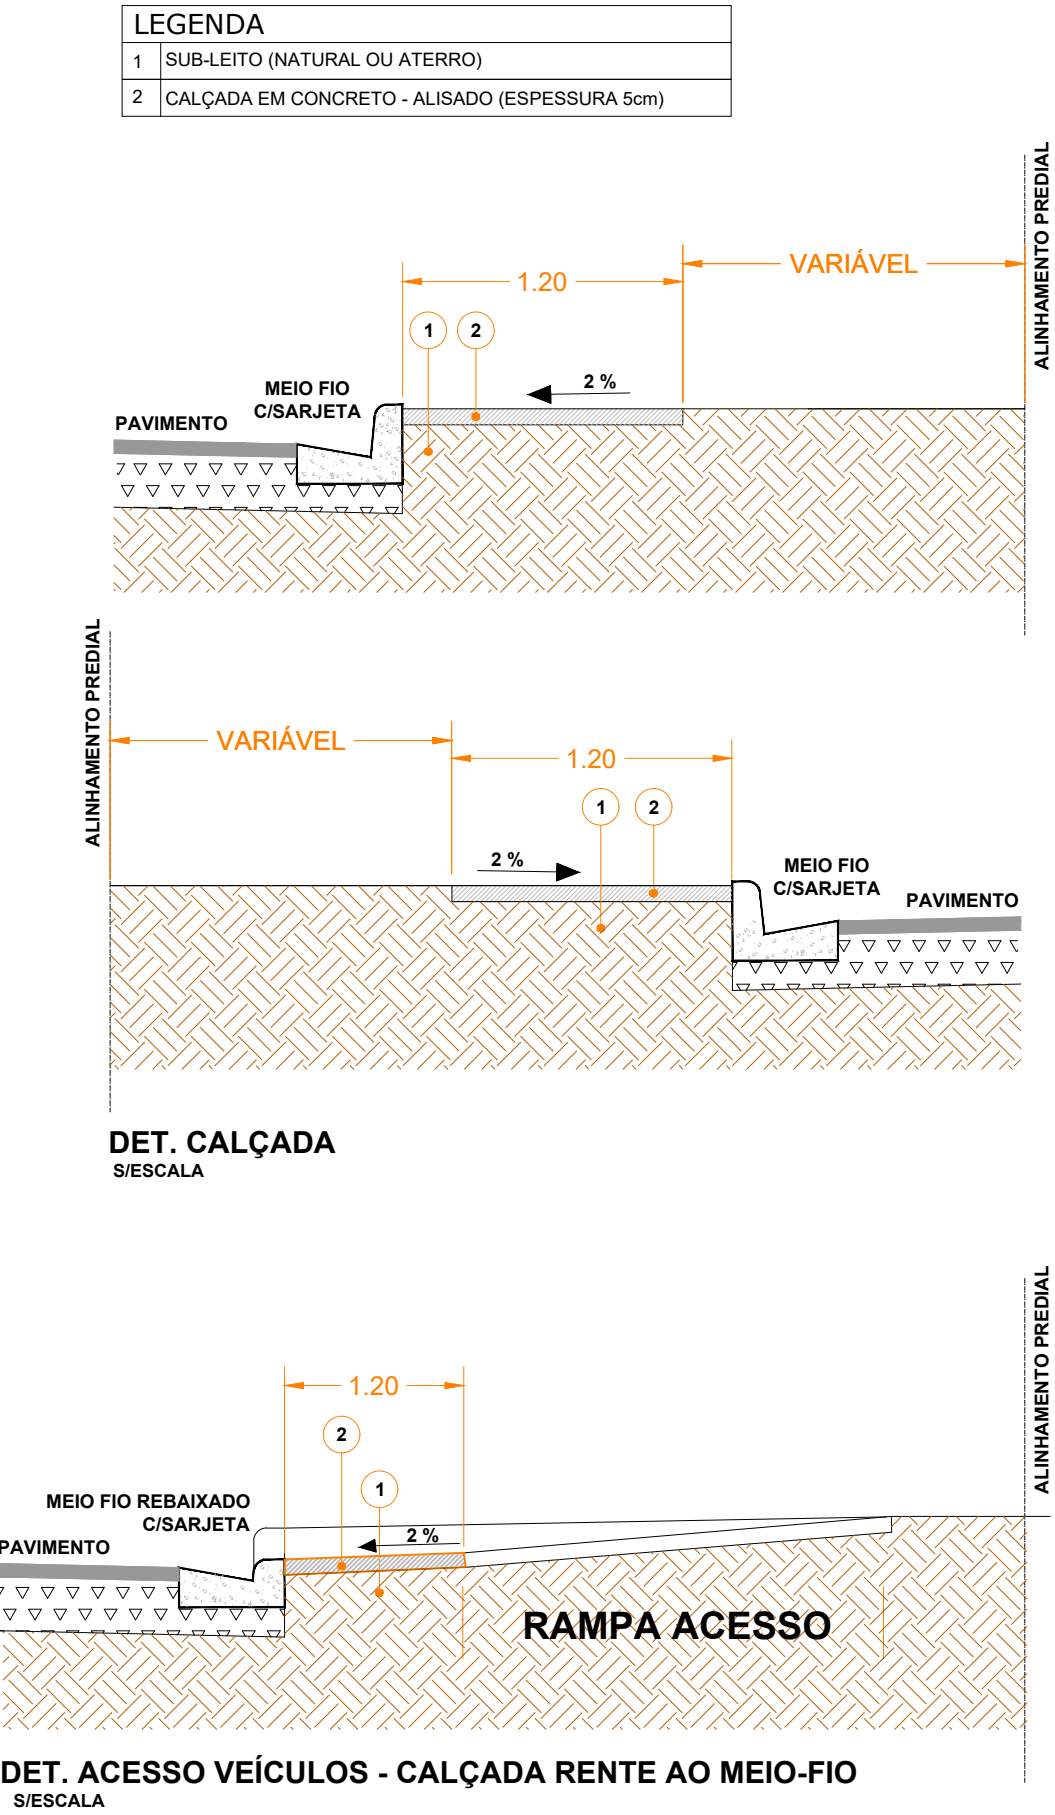
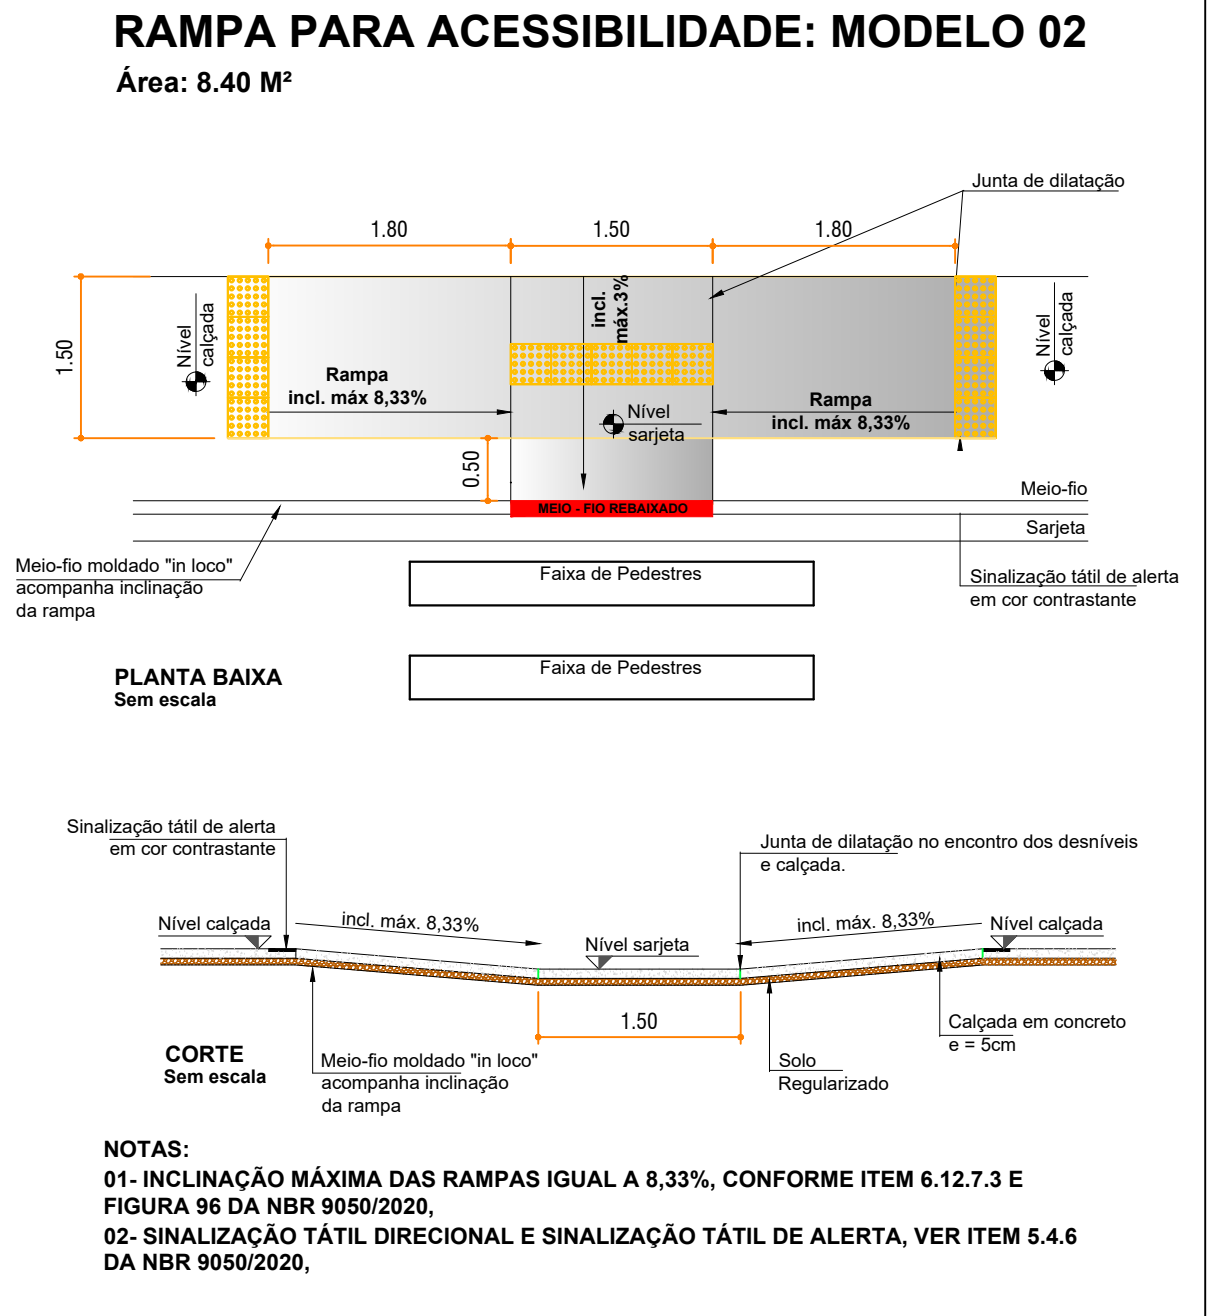
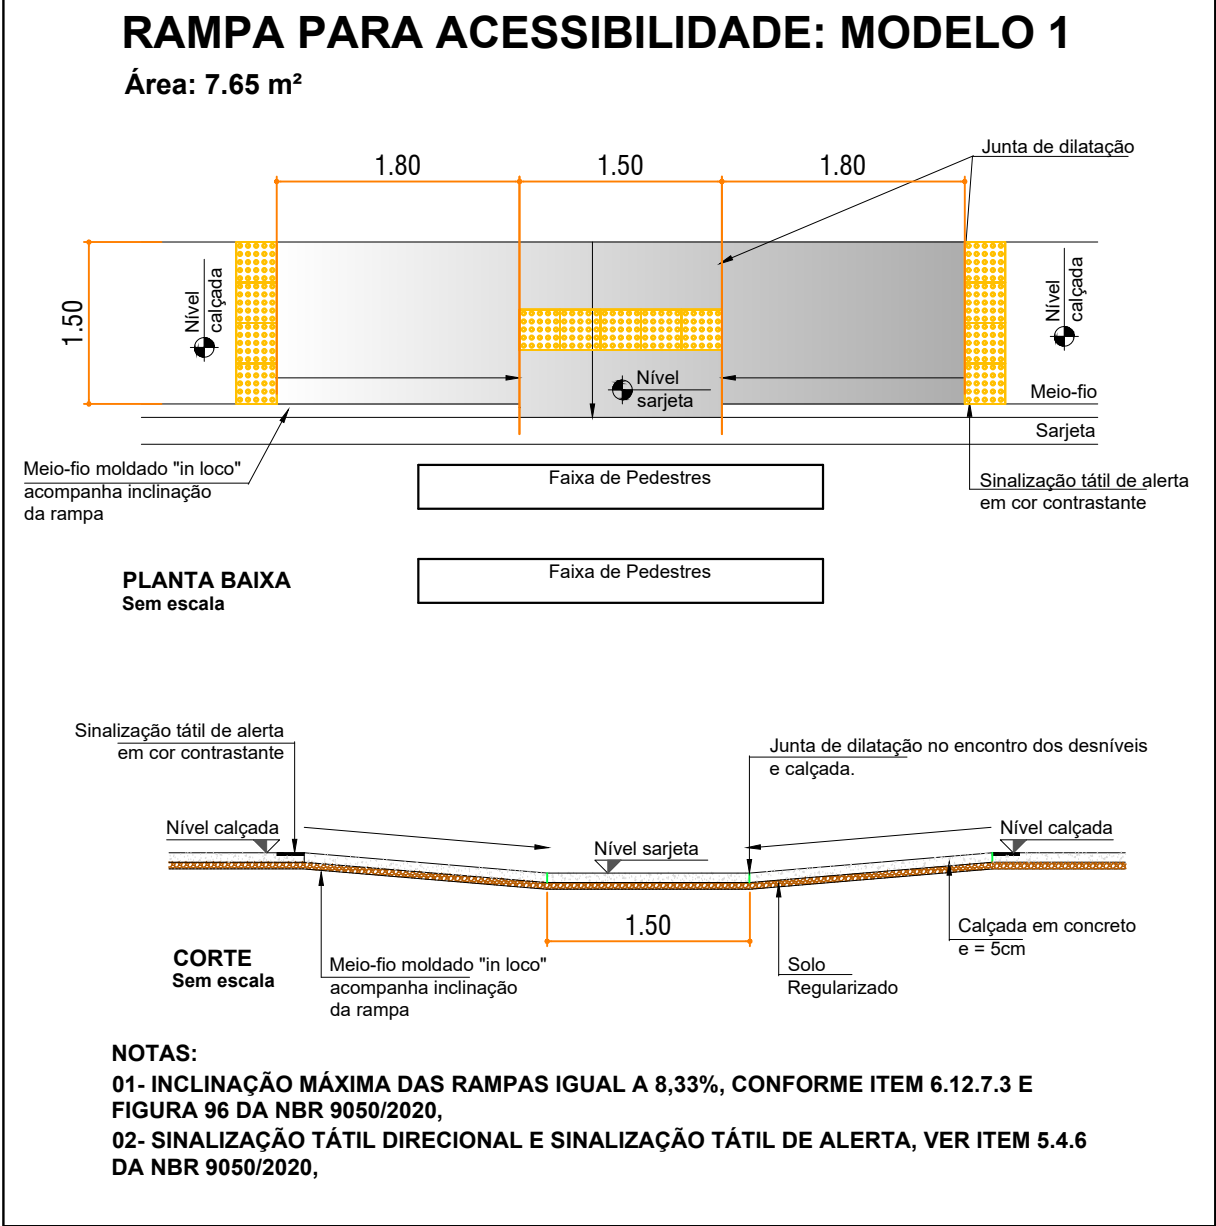
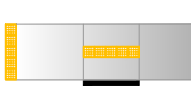


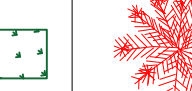

QUANTITATIVO URBANIZAÇÃO								
INDICAÇÃO DE TRECHO								
	RAMPA DE ACESSO MODELO 01	RAMPA DE ACESSO MODELO 02	CALÇADA EM CONCRETO	CALÇADA À DEMOLIR	PISO PODOTÁTIL	GRAMA (m²)	RETIRADA DE ÁRVORE	POSTES A REALOCAR
TRECHO 01	2		74.43	15.30	67.69	40.22	5	
TRECHO 02		2	166.91		99.64	55.34	6	
TRECHO 03			109.88		99.89	49.94	5	
TRECHO 04		4	167.39		131.05	95.59	3	
TRECHO 05						67.40	0	
TRECHO 06			60.32		71.81	0.00	7	
TRECHO 07							5	1
TRECHO 07							3	3
TRECHO 08	4		64.27		78.19	0.00	18	
TOTAL:	06 unid.	06 unid.	643.20 m²	15.30 m²	548.27 m	308.49 m²	52 unid.	04 unid.

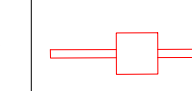

	MUNICÍPIO DE PORTO VITÓRIA SECRETARIA DE OBRAS, SERVIÇOS PÚBLICOS E DESENVOLVIMENTO URBANO
PARANÁ  PAVIMENTAÇÃO URBANA GOVERNO DO ESTADO ePROTOCOLO: 24.410.325-1	
PROJETO DE URBANIZAÇÃO DO PASSEIO	
PROJETO/OBRA: PROJETO DE PAVIMENTAÇÃO ASFÁLTICA EM CBUQ, SINALIZAÇÃO VIÁRIA, URBANIZAÇÃO DO PASSEIO, ACESSIBILIDADE E DRENAGEM PLUVIAL.	PRANCHA 04/04
CONTEÚDO: PLANTA BAIXA	ESCALA INDICADA
RESP. TÉCNICO:  ANDREI FELIPE GOMES ENGENHEIRO CIVIL - CREA PR-118788/D	PRANCHA A1 MUNICÍPIO DE PORTO VITÓRIA CNPJ nº 16.808.366/0001-82