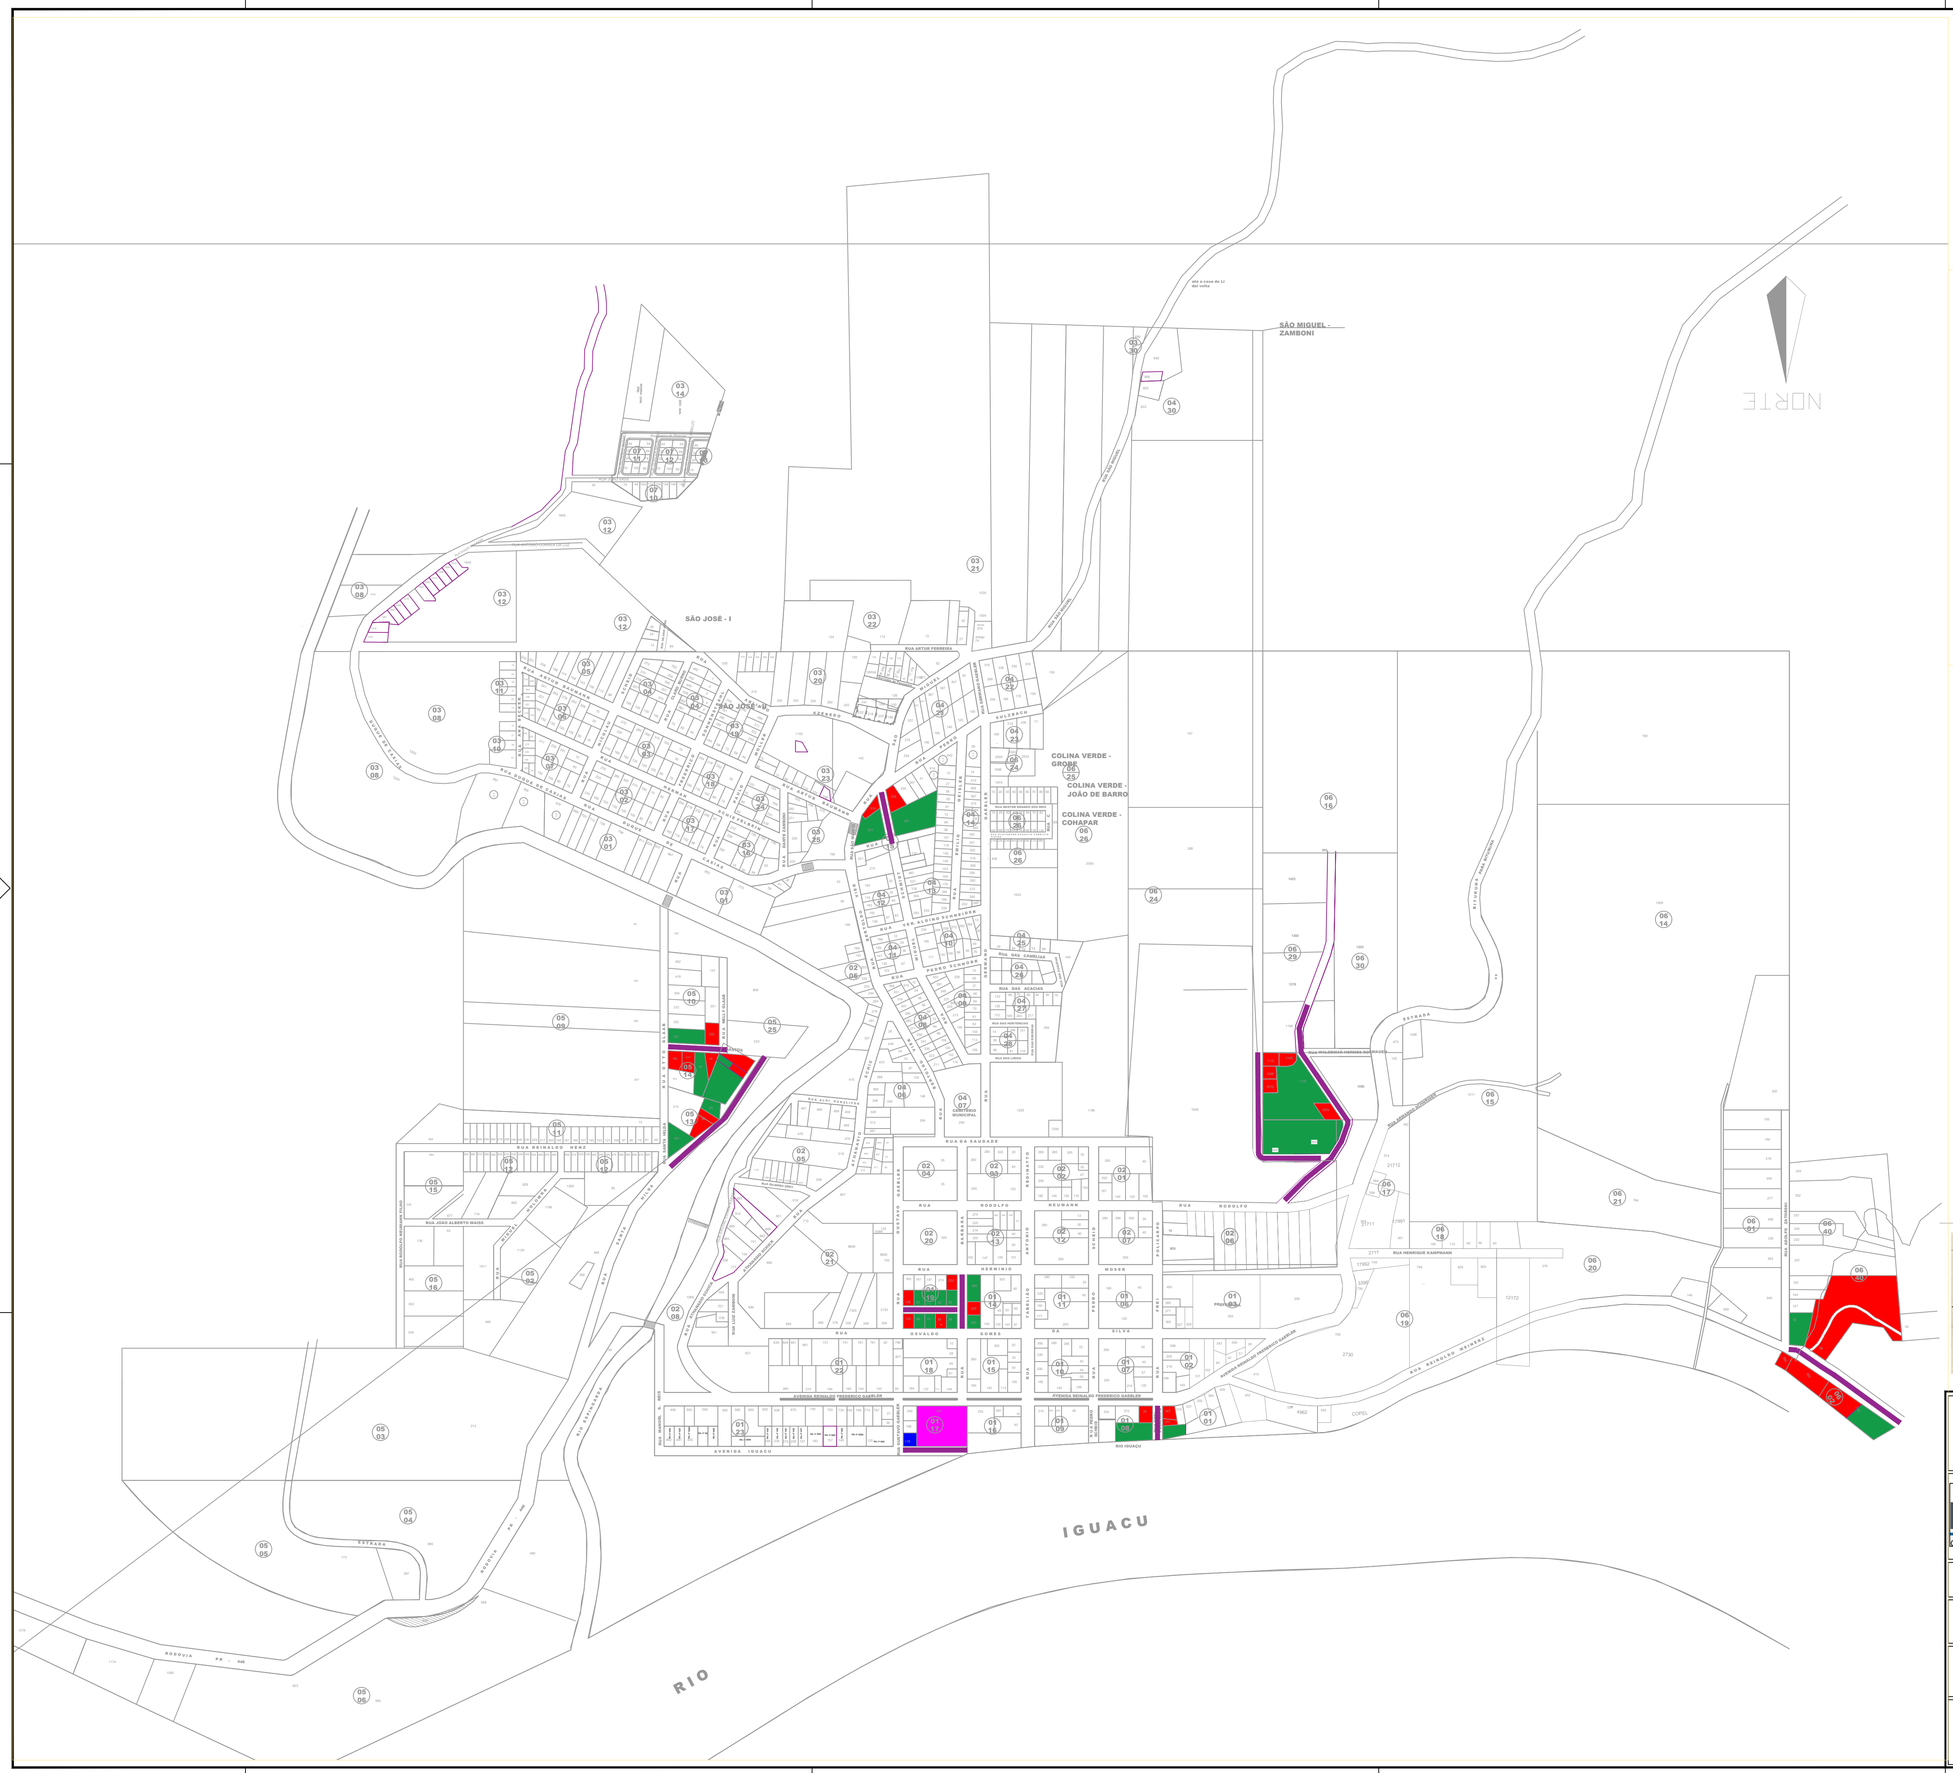

LEGENDA

- ÁREA RESIDENCIAL
- ÁREA INSTITUCIONAL
- ÁREA COMERCIAL
- TERRENO VAZIO
- ÁREA DE RECAPEAMENTO

ProjeGOV

Projetos de Obras Públicas

36.674.626/0001-20

MUNICÍPIO DE PORTO VITÓRIA

SECRETARIA DE OBRAS, SERVIÇOS PÚBLICOS E DESENVOLVIMENTO URBANO

PARANÁ GOVERNO DO ESTADO

PAVIMENTAÇÃO URBANA

ePROTOCOLO: 24.410.325-1

MAPA DE USO E OCUPAÇÃO DO SOLO

PROJETO/OBRA:

PROJETO DE PAVIMENTAÇÃO ASFÁLTICA EM CBUQ, SINALIZAÇÃO VIÁRIA, URBANIZAÇÃO DO PASSEIO, ACESSIBILIDADE E DRENAGEM PLUVIAL.

PRANCHA: 01 /01

CONTEÚDO:

MAPA DE USO E OCUPAÇÃO DO SOLO

ESCALA: INDICADA

RESP. TÉCNICO:

ANDREI FELIPE GOMES
ENGENHEIRO CIVIL - CREA PR-118788/D

PROPRIETÁRIO:

MUNICÍPIO DE PORTO VITÓRIA
CNPJ nº 75.688.366/0001-02

PRANCHA: A1