

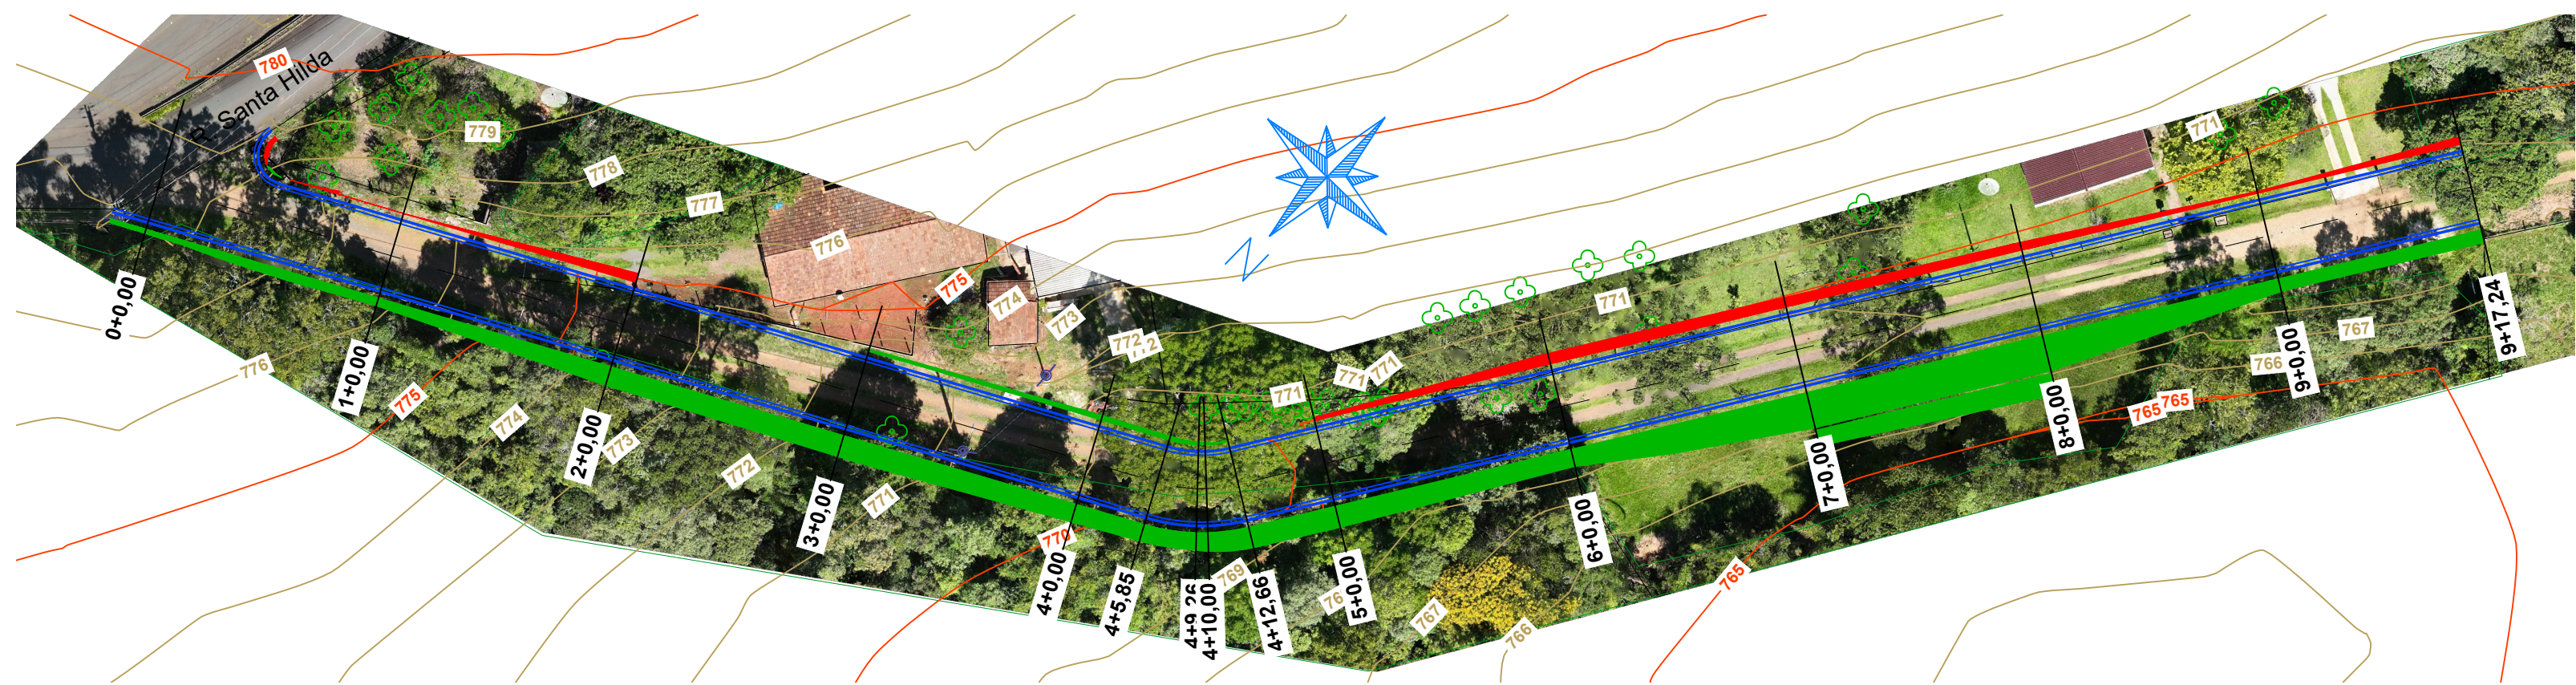


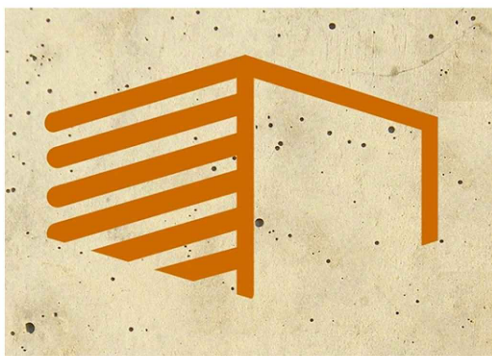

PLANTA BAIXA - TRECHO 07 - RUA DAS CACHOEIRAS
ESC: 1/500

LEGENDA	
PLANTA BAIXA	
	TRAÇADO DA VIA
	RAMPA PNE
	PAVIMENTO EXISTENTE
	ÁRVORE
	BOCA DE LOBO EXISTENTE
	CURSO D'AGUA
	OBRA
	PISO DE CONCRETO EXISTENTE
	CONSTRUÇÃO EXISTENTE
	MEIO FIO EXISTENTE
	ALINHAMENTO PREDIAL
	CERCA DE ARAME/ MADEIRA EXISTENTE
	PORTÃO EXISTENTE
	CERCA DE ALAMBRADO
	POSTE EXISTENTE
	PLACA EXISTENTE
	CURVAS DE NÍVEL PROJETADAS
PERFIL LONGITUDINAL	
	TERRENO NATURAL
	GREIDE PROJETADO

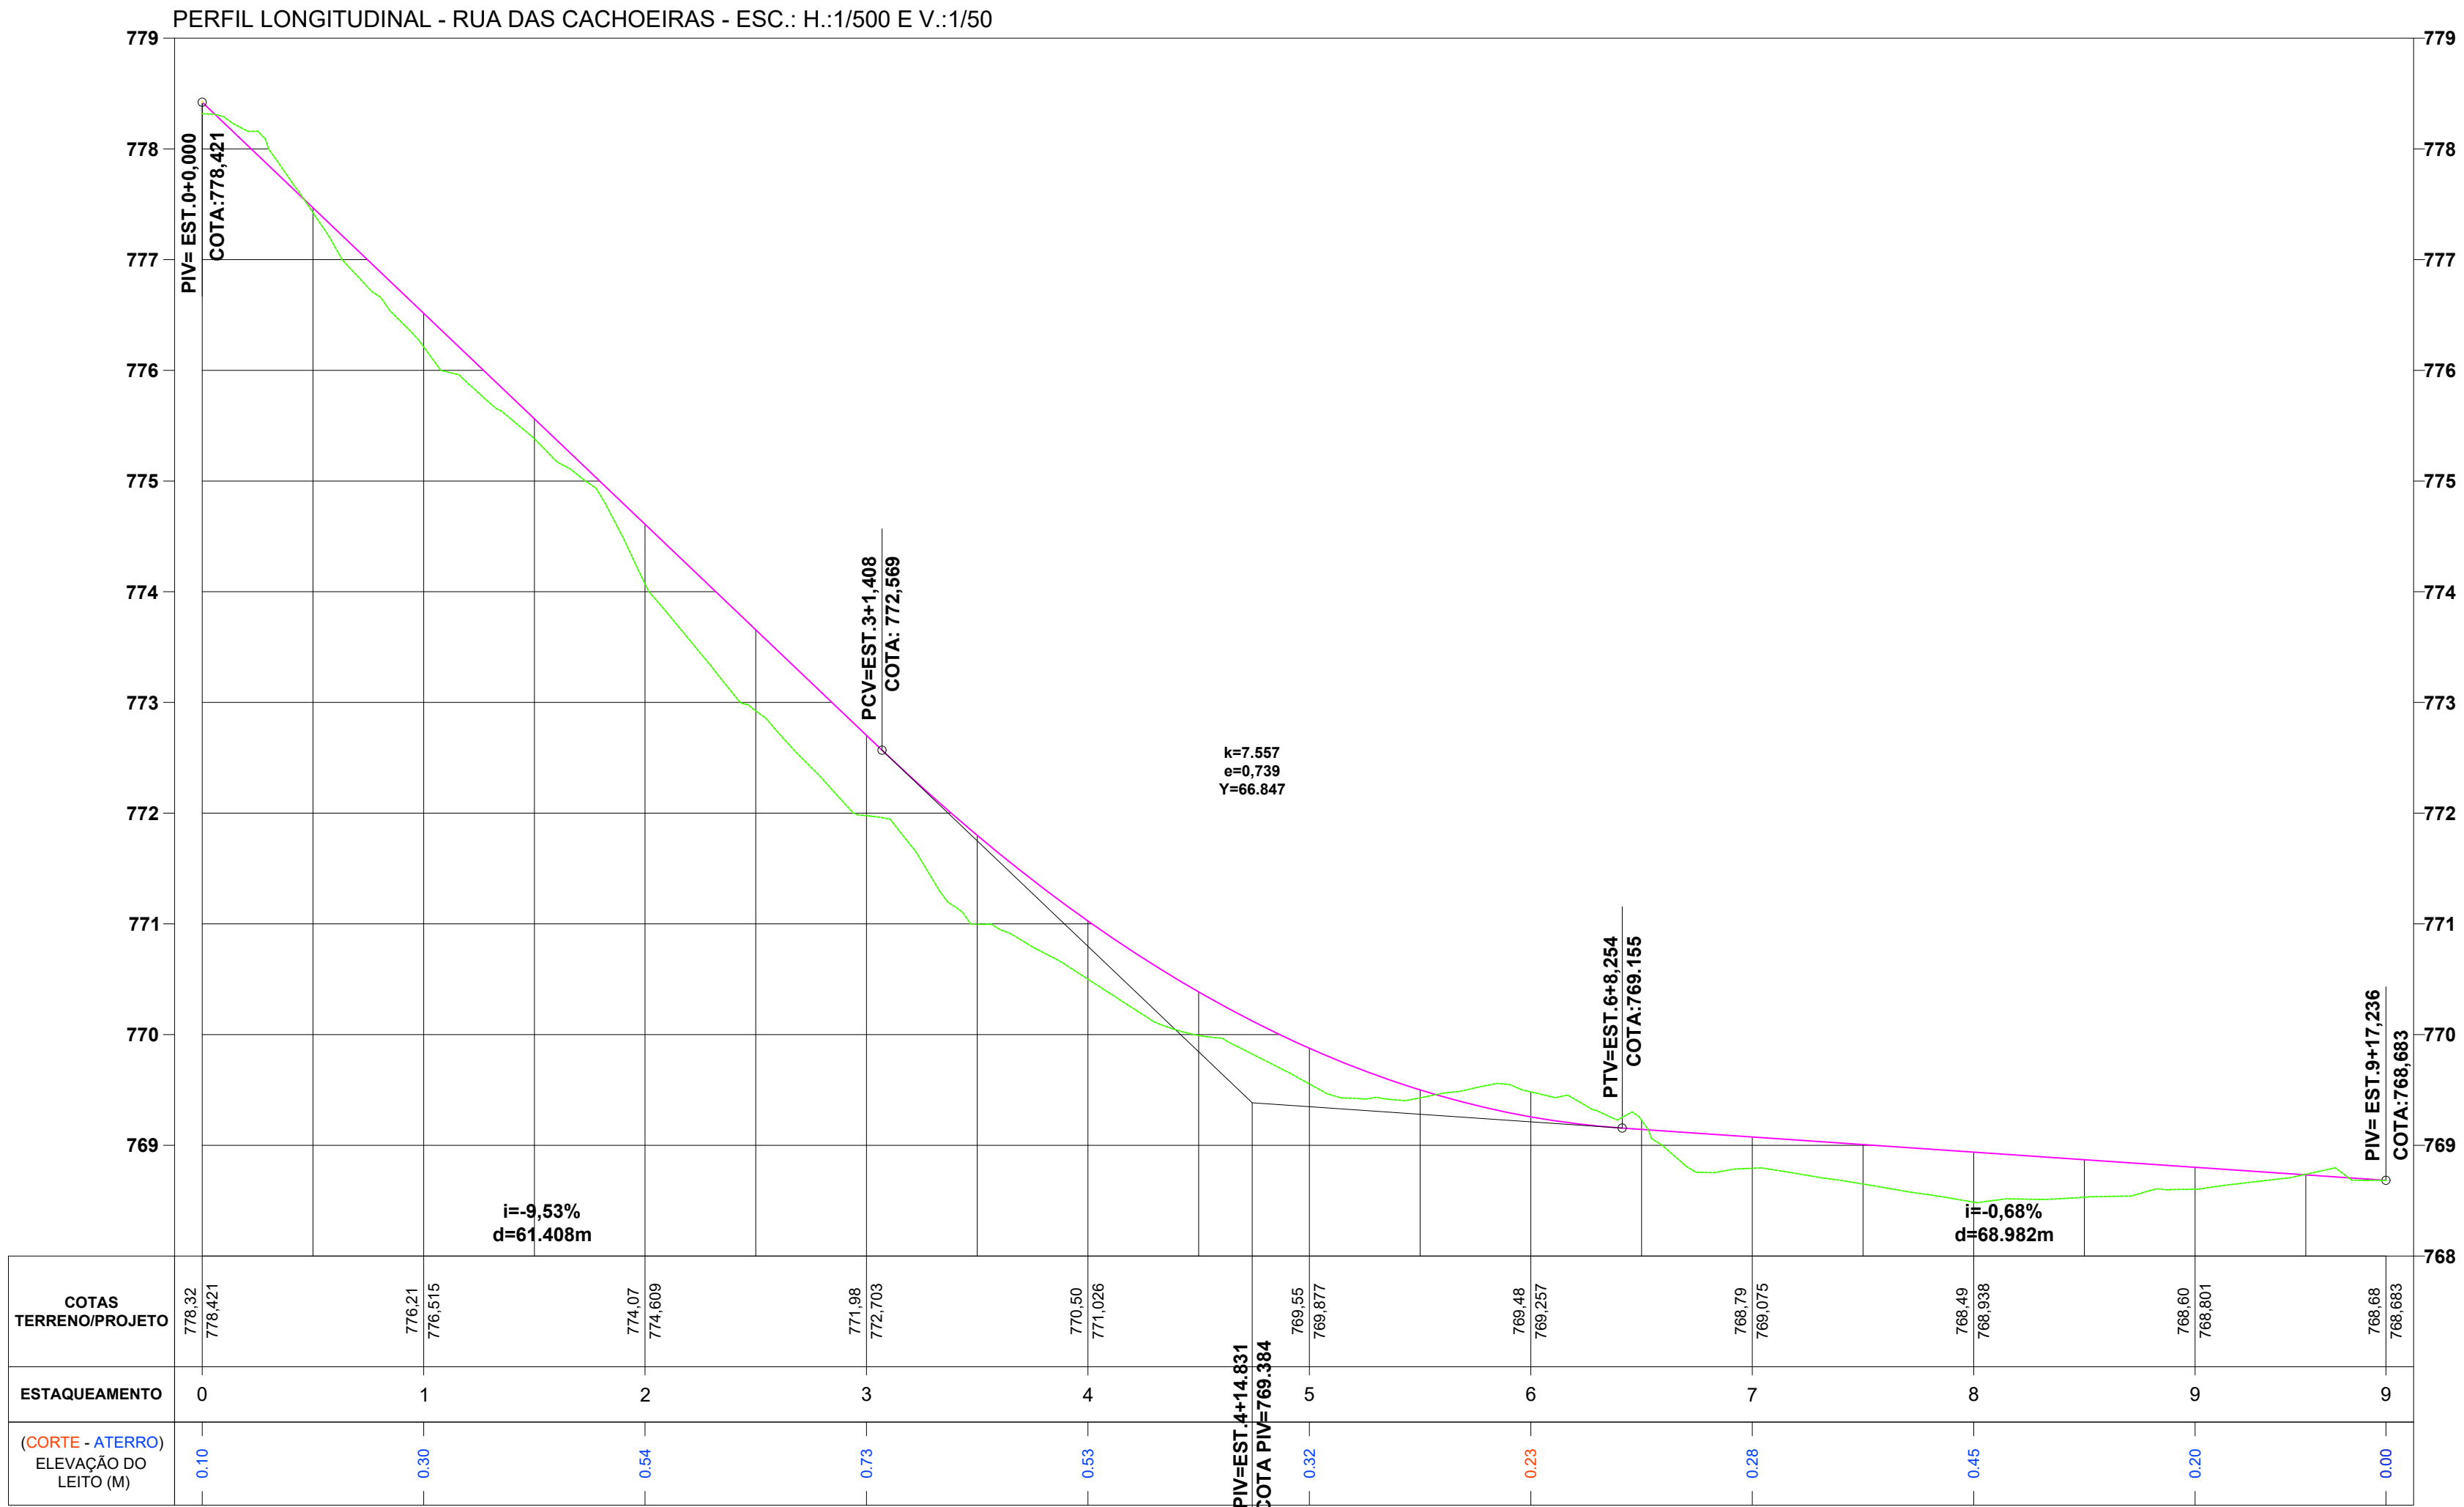

ProjeGOV
Projetos de Obras Públicas
36.674.626/0001-20



MUNICÍPIO DE PORTO VITÓRIA
SECRETARIA DE OBRAS, SERVIÇOS PÚBLICOS E DESENVOLVIMENTO URBANO



PAVIMENTAÇÃO URBANA
ePROTOCOLO: **24.410.325-1**

PROJETO DE TERRAPLENAGEM

PROJETO/OBRA: PROJETO DE PAVIMENTAÇÃO ASFÁLTICA EM CBUQ, SINALIZAÇÃO VIÁRIA, URBANIZAÇÃO DO PASSEIO, ACESSIBILIDADE E DRENAGEM PLUVIAL.		PRANCHA 08/12
CONTEÚDO: PLANTA BAIXA E PERFIL LONGITUDINAL		ESCALA INDICADA
RESP. TÉCNICO: ANDREI FELIPE GOMES ENGENHEIRO CIVIL - CREA PR-118788/D	PROPRIETÁRIO: MUNICÍPIO DE PORTO VITÓRIA CNPJ nº 16.898.368/0001-82	PRANCHA A1