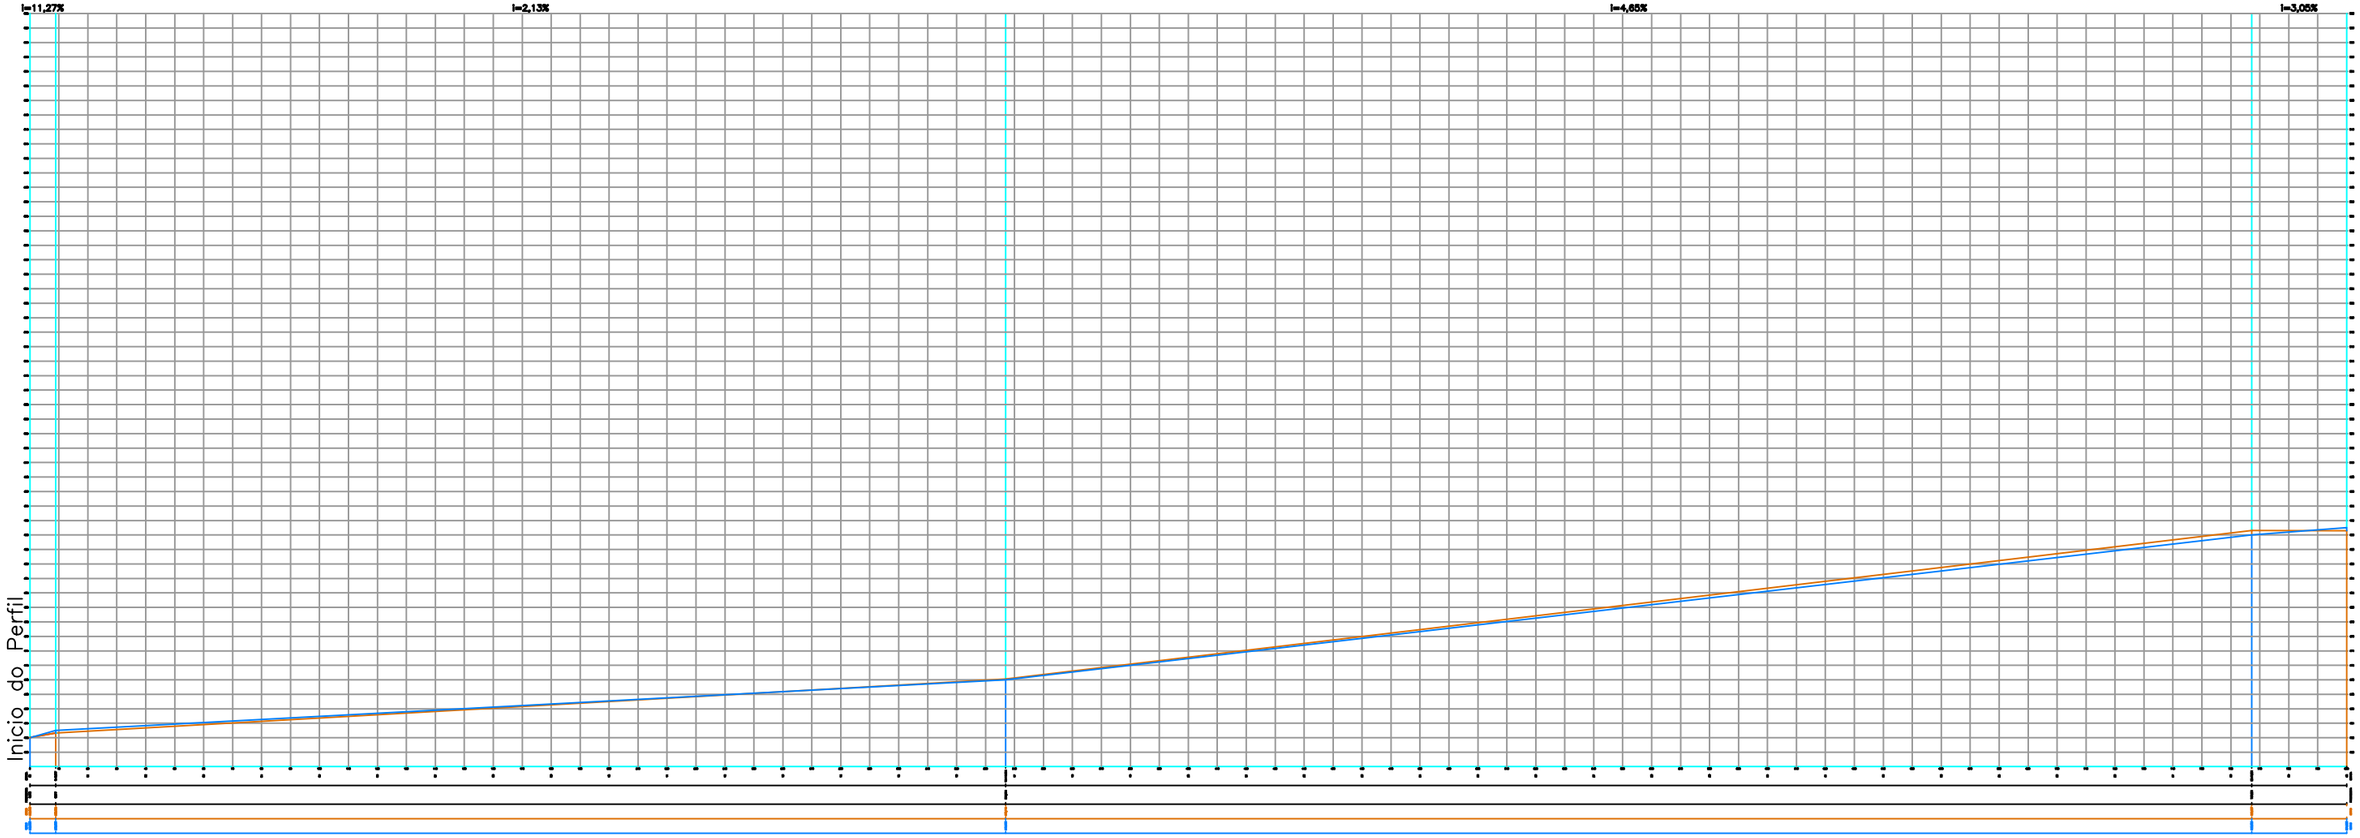

Trecho Estaca 00+0,000/Estaca 40+0,000

PERFIL DO LEITO DA ESTRADA

PERFIL DE TERRAPLENAGEM

GREIDE DE TERRAPLANAGEM i=1,00%

PREFEITURA MUNICIPAL DE NOVA ESPERANÇA - PR

ESCALA:	DESENHO:	DATA:	FÔLHA Nº:	Nº DE FÔLHAS:
H - 1 : 500 V - 1 : 1.000	HÉLIO	FEVEREIRO/2026	01	05

DESCRIÇÃO:

OBRA: PAVIMENTAÇÃO COM TST DA ESTRADA MUNICIPAL BOM JESUS
INÍCIO: LOTE RURAL Nº 242
FINAL: RUA ULISSES ROSEIRA
MUNICÍPIO: NOVA ESPERANÇA - ESTADO DO PARANÁ
EXTENSÃO: 3.779,105 METROS
FAIXA DE DOMÍNIO: 16,00 METROS

OBJETO:

PROJETO DE TERRAPLENAGEM
PROJETO GEOMÉTRICO - PERFIL
TRECHO: ESTACA 0 + 0,000 A ESTACA 40 + 0,000
EXTENSÃO: 800,00 METROS

PROJETO:

LUAN CARLOS CAEIRO TRAZZI
Engº Civil - CREA / PR - 129.392 / D

Assinado por 2 pessoas: LUAN CARLOS CAEIRO TRAZZI e JOÃO EDUARDO PASQUINI
Para verificar a validade das assinaturas, acesse https://novaesperanca.1doc.com.br/verificacao/EA84-1D70-9360-F003 e informe o código EA84-1D70-9360-F003

VERIFICAÇÃO DAS ASSINATURAS

Código para verificação: EA84-1D70-9360-F003

Este documento foi assinado digitalmente pelos seguintes signatários nas datas indicadas:

LUAN CARLOS CAEIRO TRAZZI (CPF 073.XXX.XXX-60) em 01/09/2026 10:09:55 GMT-03:00
Papel: Parte
Emitido por: Sub-Autoridade Certificadora 1Doc (Assinatura 1Doc)

JOÃO EDUARDO PASQUINI (CPF 550.XXX.XXX-49) em 01/09/2026 11:54:12 GMT-03:00
Papel: Parte
Emitido por: Sub-Autoridade Certificadora 1Doc (Assinatura 1Doc)

Para verificar a validade das assinaturas, acesse a Central de Verificação por meio do link:

https://novaesperanca.1doc.com.br/verificacao/EA84-1D70-9360-F003