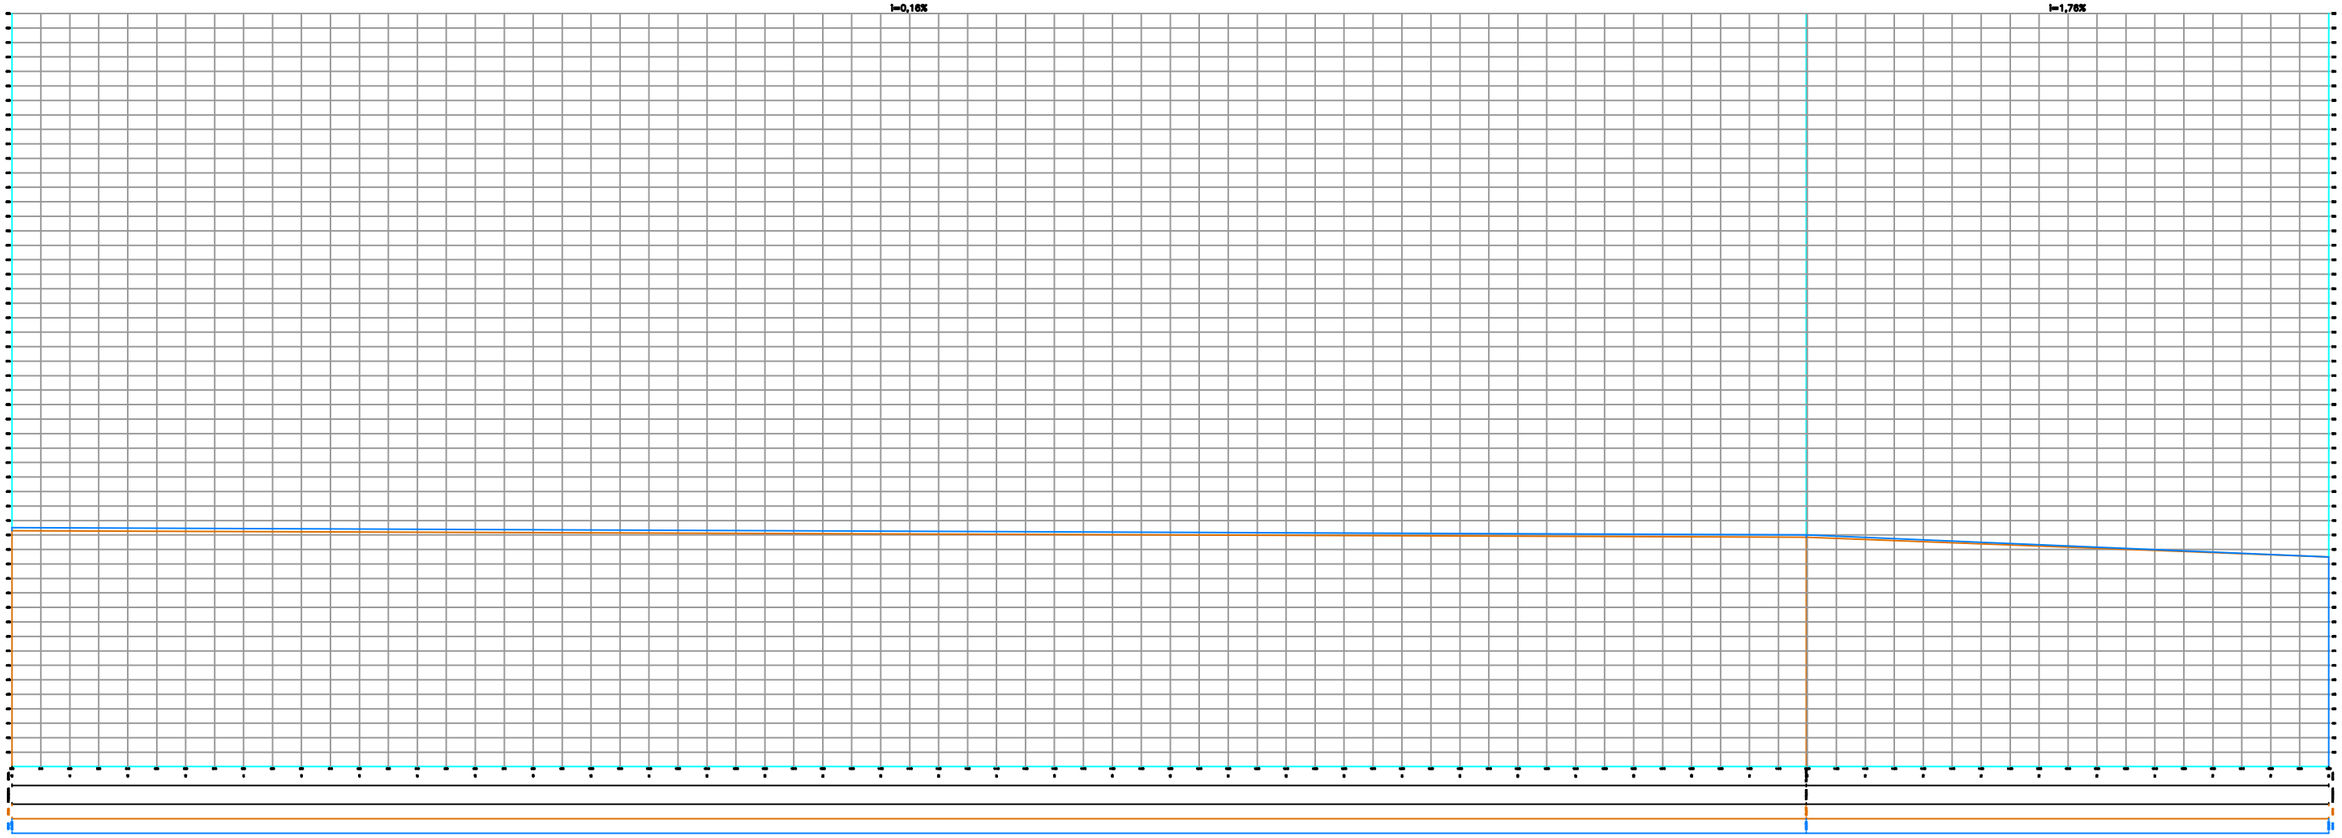


# Trecho Estaca 40+0,000/Estaca 80+0,000

PERFIL DO LEITO DA ESTRADA

PERFIL DE TERRAPLENAGEM

GREIDE DE TERRAPLENAGEM i=1,00%

## PREFEITURA MUNICIPAL DE NOVA ESPERANÇA - PR

| ESCALA: | DESENHO: | DATA: | FÔLHA Nº: | Nº DE FÔLHAS: |
|---|---|---|---|---|
| H - 1 : 500<br>V - 1 : 1.000 | HÉLIO | FEVEREIRO/2026 | 02 | 05 |

DESCRIÇÃO:

OBRA: PAVIMENTAÇÃO COM TST DA ESTRADA MUNICIPAL BOM JESUS
INÍCIO: LOTE RURAL Nº 242
FINAL: RUA ULISSES ROSEIRA
MUNICÍPIO: NOVA ESPERANÇA - ESTADO DO PARANÁ
EXTENSÃO: 3.779,105 METROS
FAIXA DE DOMÍNIO: 16,00 METROS

OBJETO:

PROJETO DE TERRAPLENAGEM
PROJETO GEOMÉTRICO - PERFIL
TRECHO: ESTACA 40 + 0,000 A ESTACA 80 + 0,000
EXTENSÃO: 800,00 METROS

PROJETO:

LUAN CARLOS CAEIRO TRAZZI
Engº Civil - CREA / PR - 129.392 / D

Assinado por 2 pessoas: LUAN CARLOS CAEIRO TRAZZI e JOÃO EDUARDO PASQUINI
Para verificar a validade das assinaturas, acesse https://novaesperanca.1doc.com.br/verificacao/4DB8-6F2C-4508-58F8 e informe o código 4DB8-6F2C-4508-58F8

# VERIFICAÇÃO DAS ASSINATURAS

Código para verificação: 4DB8-6F2C-4508-58F8

Este documento foi assinado digitalmente pelos seguintes signatários nas datas indicadas:

LUAN CARLOS CAEIRO TRAZZI (CPF 073.XXX.XXX-60) em 01/09/2026 10:09:59 GMT-03:00
Papel: Parte
Emitido por: Sub-Autoridade Certificadora 1Doc (Assinatura 1Doc)

JOÃO EDUARDO PASQUINI (CPF 550.XXX.XXX-49) em 01/09/2026 11:54:07 GMT-03:00
Papel: Parte
Emitido por: Sub-Autoridade Certificadora 1Doc (Assinatura 1Doc)

Para verificar a validade das assinaturas, acesse a Central de Verificação por meio do link:

https://novaesperanca.1doc.com.br/verificacao/4DB8-6F2C-4508-58F8