Trecho Estaca 165+0,00/Estaca 188+19,105

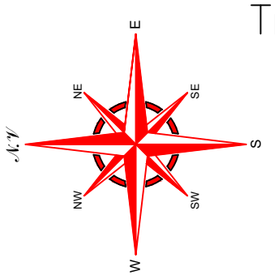

DATUM SAD – 69
FUSO 22

SECÇÃO TRANSVERSAL - TIPO
(Sem Escala)

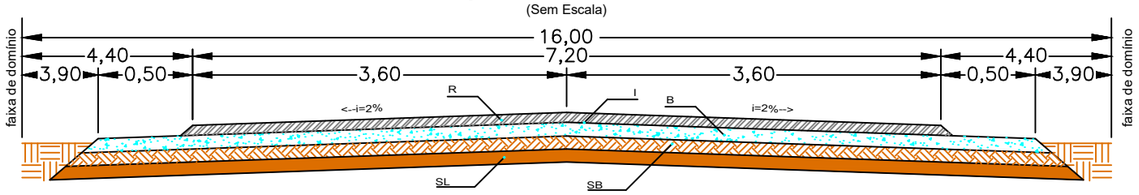

ESPECIFICAÇÕES BÁSICAS DA PAVIMENTAÇÃO			
DESCRIÇÃO	MATERIAL	ESPESSURA DA PLATAFORMA (cm)	LARGURA DA PLATAFORMA (m)
Revestimento (R)	T.S.T.	3,00	7,20
Imprimação (I)	Emulsão RR–1C	1,2Lts	8,20
Base (B)	Solo–Cimento 6%	15,00	8,20
Sub–Base (SB)	Solo–Solo	Existente	8,20
Sub–Leito (SL)	Solo Natural	Existente	9,20

Os trabalhos previstos em orçamento referem–se apenas a Base, Imprimação e Revestimento

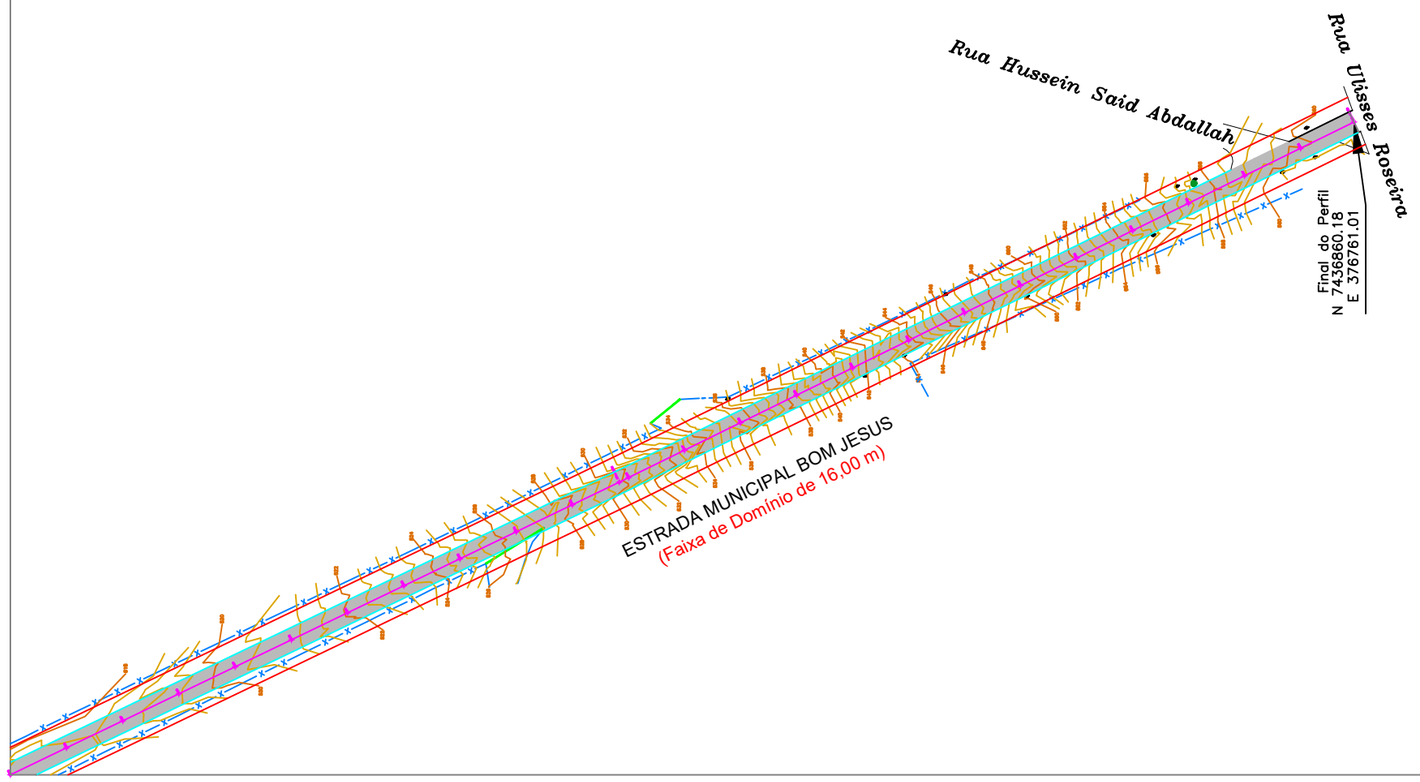

LEGENDA			
Estrada Municipal		Bordo da Pista	
Faixa de Domínio		Meio–Fio	
Árvores		Cercas	
Curva Auxiliar		Placas	
Curva Mestra		Poste	
Cotas	XYZ	Mato	
Entrada (Carreador)		Grama	

PREFEITURA MUNICIPAL DE NOVA ESPERANÇA - PR

ESCALA:	DESENHO:	DATA:	FÔLHA Nº:	Nº DE FÔLHAS:
1 : 1000	HÉLIO	FEVEREIRO/2026	05	05

DESCRIÇÃO:
OBRA: PAVIMENTAÇÃO COM TST DA ESTRADA MUNICIPAL BOM JESUS
INÍCIO: LOTE RURAL Nº 242
FINAL: RUA ULISSES ROSEIRA
MUNICÍPIO: NOVA ESPERANÇA - ESTADO DO PARANÁ
EXTENSÃO: 3.779,105 METROS
FAIXA DE DOMÍNIO: 16,00 METROS

OBJETO:
PROJETO DE PAVIMENTAÇÃO
PROJETO GEOMÉTRICO - PLANTA
TRECHO 05: ESTACA 165 + 0,000 A ESTACA 188 + 19,105
EXTENSÃO: 479,105 METROS

PROJETO:

LUAN CARLOS CAEIRO TRAZZI
Engº Civil - CREA / PR - 129.392 / D

Assinado por 2 pessoas: LUAN CARLOS CAEIRO TRAZZI e JOÃO EDUARDO PASQUINI
Para verificar a validade das assinaturas, acesse https://novaesperanca.1doc.com.br/verificacao/D703-8E48-9D9F-07C8 e informe o código D703-8E48-9D9F-07C8

VERIFICAÇÃO DAS ASSINATURAS

Código para verificação: D703-8E48-9D9F-07C8

Este documento foi assinado digitalmente pelos seguintes signatários nas datas indicadas:

LUAN CARLOS CAEIRO TRAZZI (CPF 073.XXX.XXX-60) em 10/09/2026 16:22:26 GMT-03:00
Papel: Parte
Emitido por: Sub-Autoridade Certificadora 1Doc (Assinatura 1Doc)

JOÃO EDUARDO PASQUINI (CPF 550.XXX.XXX-49) em 10/09/2026 16:32:54 GMT-03:00
Papel: Parte
Emitido por: Sub-Autoridade Certificadora 1Doc (Assinatura 1Doc)

Para verificar a validade das assinaturas, acesse a Central de Verificação por meio do link:

https://novaesperanca.1doc.com.br/verificacao/D703-8E48-9D9F-07C8