Trecho Estaca 165+0,00/Estaca 188+19,105

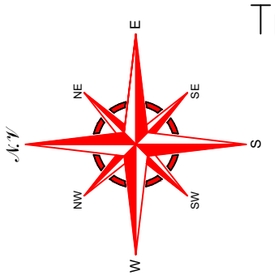

DATUM SAD – 69
FUSO 22

DETALHE FAIXA CONTÍNUA DE TRÁFEGO
(Sem Escala)



DETALHE LINHA DE BORDO
(Sem Escala)



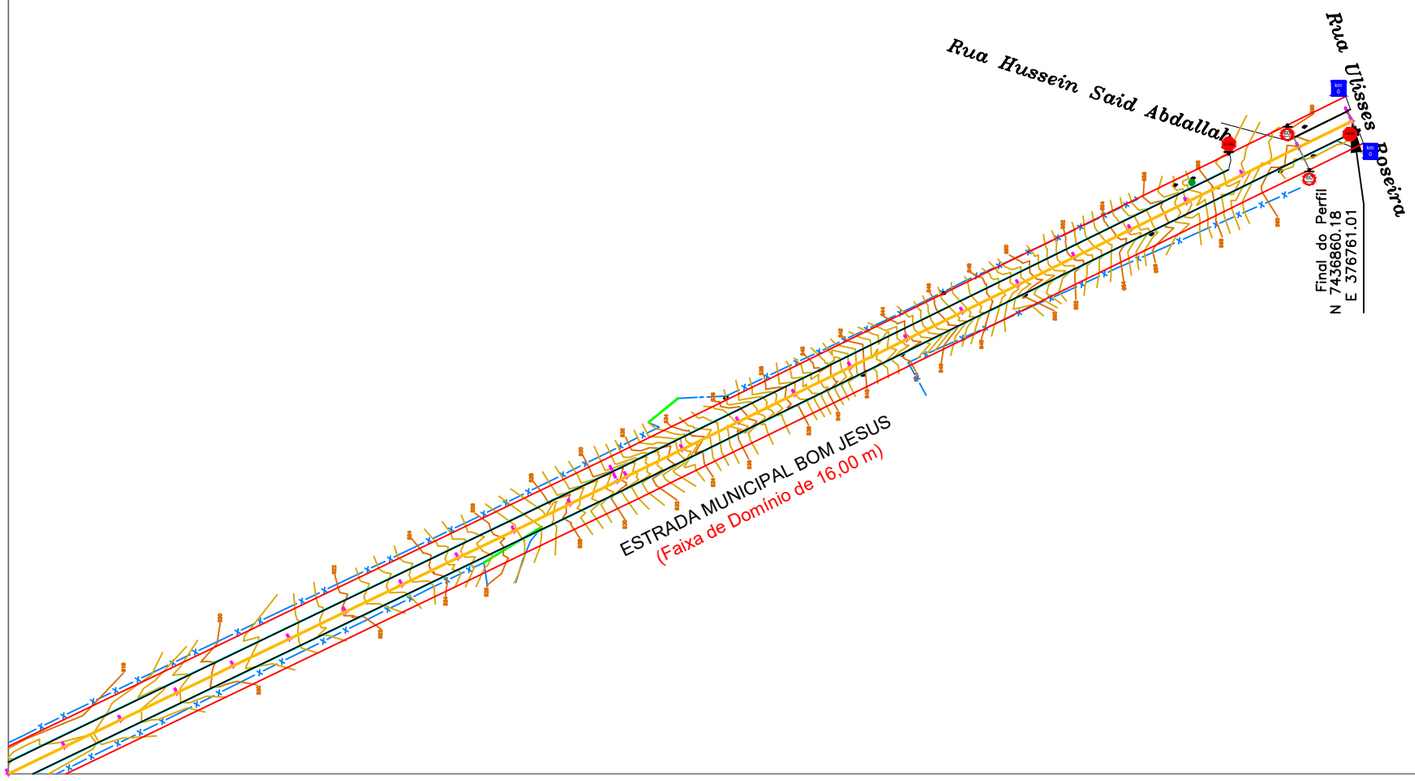

QUANTITATIVO VERTICAL - POSTES		
Fixação	**Descrição**	**Quantidade**
Poste de Fixação para R-01 3,00 m	Aço Galvanizado	02 und
Poste de Fixação para R-07 3,00 m	Aço Galvanizado	06 und
Poste de Fixação para R-19 3,00 m	Aço Galvanizado	08 und
Poste de Fixação para Retangular 1,50 m	Aço Galvanizado	10 und

QUANTITATIVO HORIZONTAL		
Descrição	**Layout**	**Quantidade**
Linha de Bordo		755,82 m2
Faixa Contínua de Tráfego		755,82 m2

LEGENDA		
Descrição	**Layout**	**Extensão**
Borda da Pista		7.500,00 m

QUANTITATIVO VERTICAL		
Layout	**Descrição**	**Quantidade**
R-1 	Placa de Regulamentação, Refletiva.	02 und
R-7 	Placa de Regulamentação, Refletiva.	06 und
R-19 	Placa de Regulamentação, Refletiva.	08 und
	Placa Indicativa, Refletiva.	10 und

LEGENDA			
Estrada Municipal		Bordo de Pista	
Faixa de Domínio		Meio–Fio	
Árvores		Cercas	
Curva Auxiliar		Placas	
Curva Mestra		Poste	
Cotas	490	Mato	
Entrada (Carreador)		Grama	

PREFEITURA MUNICIPAL DE NOVA ESPERANÇA - PR

ESCALA:	DESENHO:	DATA:	FÔLHA Nº:	Nº DE FÔLHAS:
1 : 1000	HÉLIO	FEVEREIRO/2026	05	05

DESCRIÇÃO:
OBRA: PAVIMENTAÇÃO COM TST DA ESTRADA MUNICIPAL BOM JESUS
INÍCIO: LOTE RURAL Nº 242
FINAL: RUA ULISSES ROSEIRA
MUNICÍPIO: NOVA ESPERANÇA - ESTADO DO PARANÁ
EXTENSÃO: 3.779,105 METROS
FAIXA DE DOMÍNIO: 16,00 METROS

OBJETO:
PROJETO DE SINALIZAÇÃO HORIZONTAL E VERTICAL
PROJETO GEOMÉTRICO - PLANTA
TRECHO 05: ESTACA 165 + 0,000 A ESTACA 188 + 19,105
EXTENSÃO: 479,105 METROS

PROJETO:

LUAN CARLOS CAEIRO TRAZZI
Engº Civil - CREA / PR - 129.392 / D

Assinado por 2 pessoas: LUAN CARLOS CAEIRO TRAZZI e JOÃO EDUARDO PASQUINI
Para verificar a validade das assinaturas, acesse https://novaesperanca.1doc.com.br/verificacao/273C-FEC6-835C-421A e informe o código 273C-FEC6-835C-421A

VERIFICAÇÃO DAS ASSINATURAS

Código para verificação: 273C-FEC6-835C-421A

Este documento foi assinado digitalmente pelos seguintes signatários nas datas indicadas:

LUAN CARLOS CAEIRO TRAZZI (CPF 073.XXX.XXX-60) em 01/09/2026 10:10:02 GMT-03:00
Papel: Parte
Emitido por: Sub-Autoridade Certificadora 1Doc (Assinatura 1Doc)

JOÃO EDUARDO PASQUINI (CPF 550.XXX.XXX-49) em 01/09/2026 11:55:54 GMT-03:00
Papel: Parte
Emitido por: Sub-Autoridade Certificadora 1Doc (Assinatura 1Doc)

Para verificar a validade das assinaturas, acesse a Central de Verificação por meio do link:

https://novaesperanca.1doc.com.br/verificacao/273C-FEC6-835C-421A