DETALHE DE FIXAÇÃO DOS POSTES NO PISO

Descrição	Material	Quantidade
Poste de Fixação 3,00 m	Aço Galvanizado Ø = 2 $\frac{1}{2}$" ; e = 3,65 mm	02 unidades

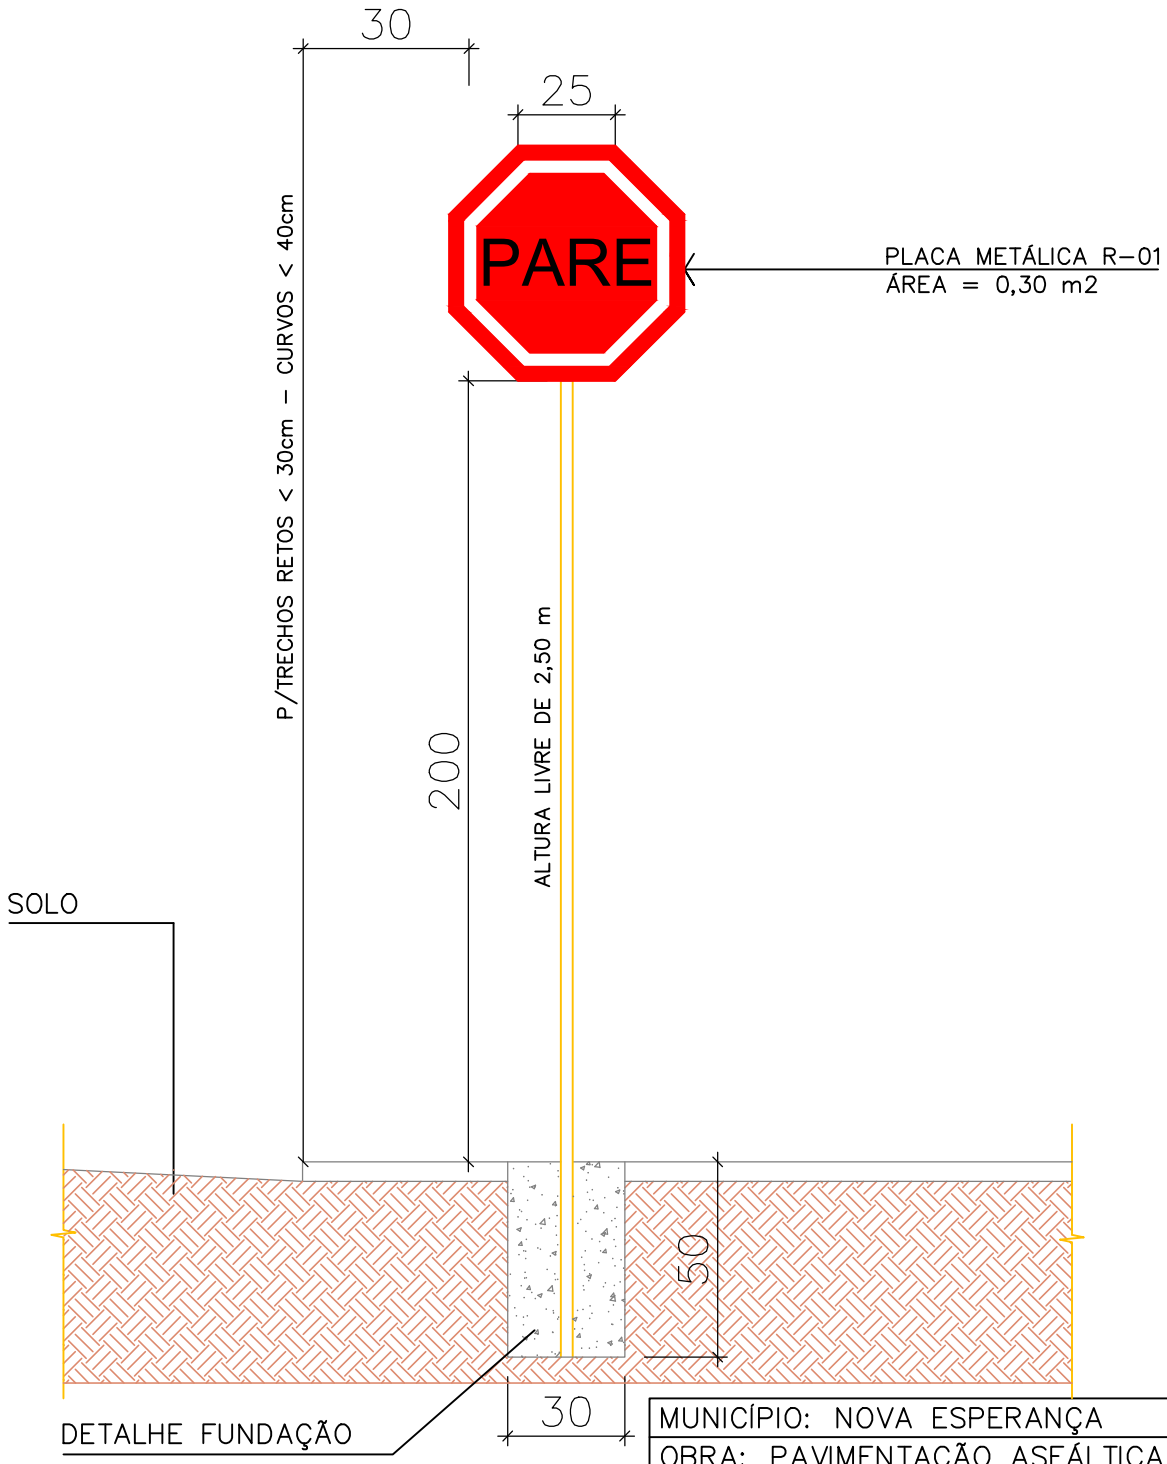

MUNICÍPIO: NOVA ESPERANÇA
OBRA: PAVIMENTAÇÃO ASFÁLTICA
LOCAL: ESTRADA MUNICIPAL BOM JESUS
DATA: FEVEREIRO/2026
PROJETO:

LUAN CARLOS CAEIRO TRAZZI
ENGENHEIRO CIVIL – CREA/PR 129.392/D

Assinado por 2 pessoas: LUAN CARLOS CAEIRO TRAZZI e JOÃO EDUARDO PASQUINI
Para verificar a validade das assinaturas, acesse https://novaesperanca.1doc.com.br/verificacao/94E3-AC52-9529-F685 e informe o código 94E3-AC52-9529-F685

VERIFICAÇÃO DAS ASSINATURAS

Código para verificação: 94E3-AC52-9529-F685

Este documento foi assinado digitalmente pelos seguintes signatários nas datas indicadas:

LUAN CARLOS CAEIRO TRAZZI (CPF 073.XXX.XXX-60) em 01/09/2026 10:09:47 GMT-03:00
Papel: Parte
Emitido por: Sub-Autoridade Certificadora 1Doc (Assinatura 1Doc)

JOÃO EDUARDO PASQUINI (CPF 550.XXX.XXX-49) em 01/09/2026 11:54:04 GMT-03:00
Papel: Parte
Emitido por: Sub-Autoridade Certificadora 1Doc (Assinatura 1Doc)

Para verificar a validade das assinaturas, acesse a Central de Verificação por meio do link:

https://novaesperanca.1doc.com.br/verificacao/94E3-AC52-9529-F685