


D


C

B


A

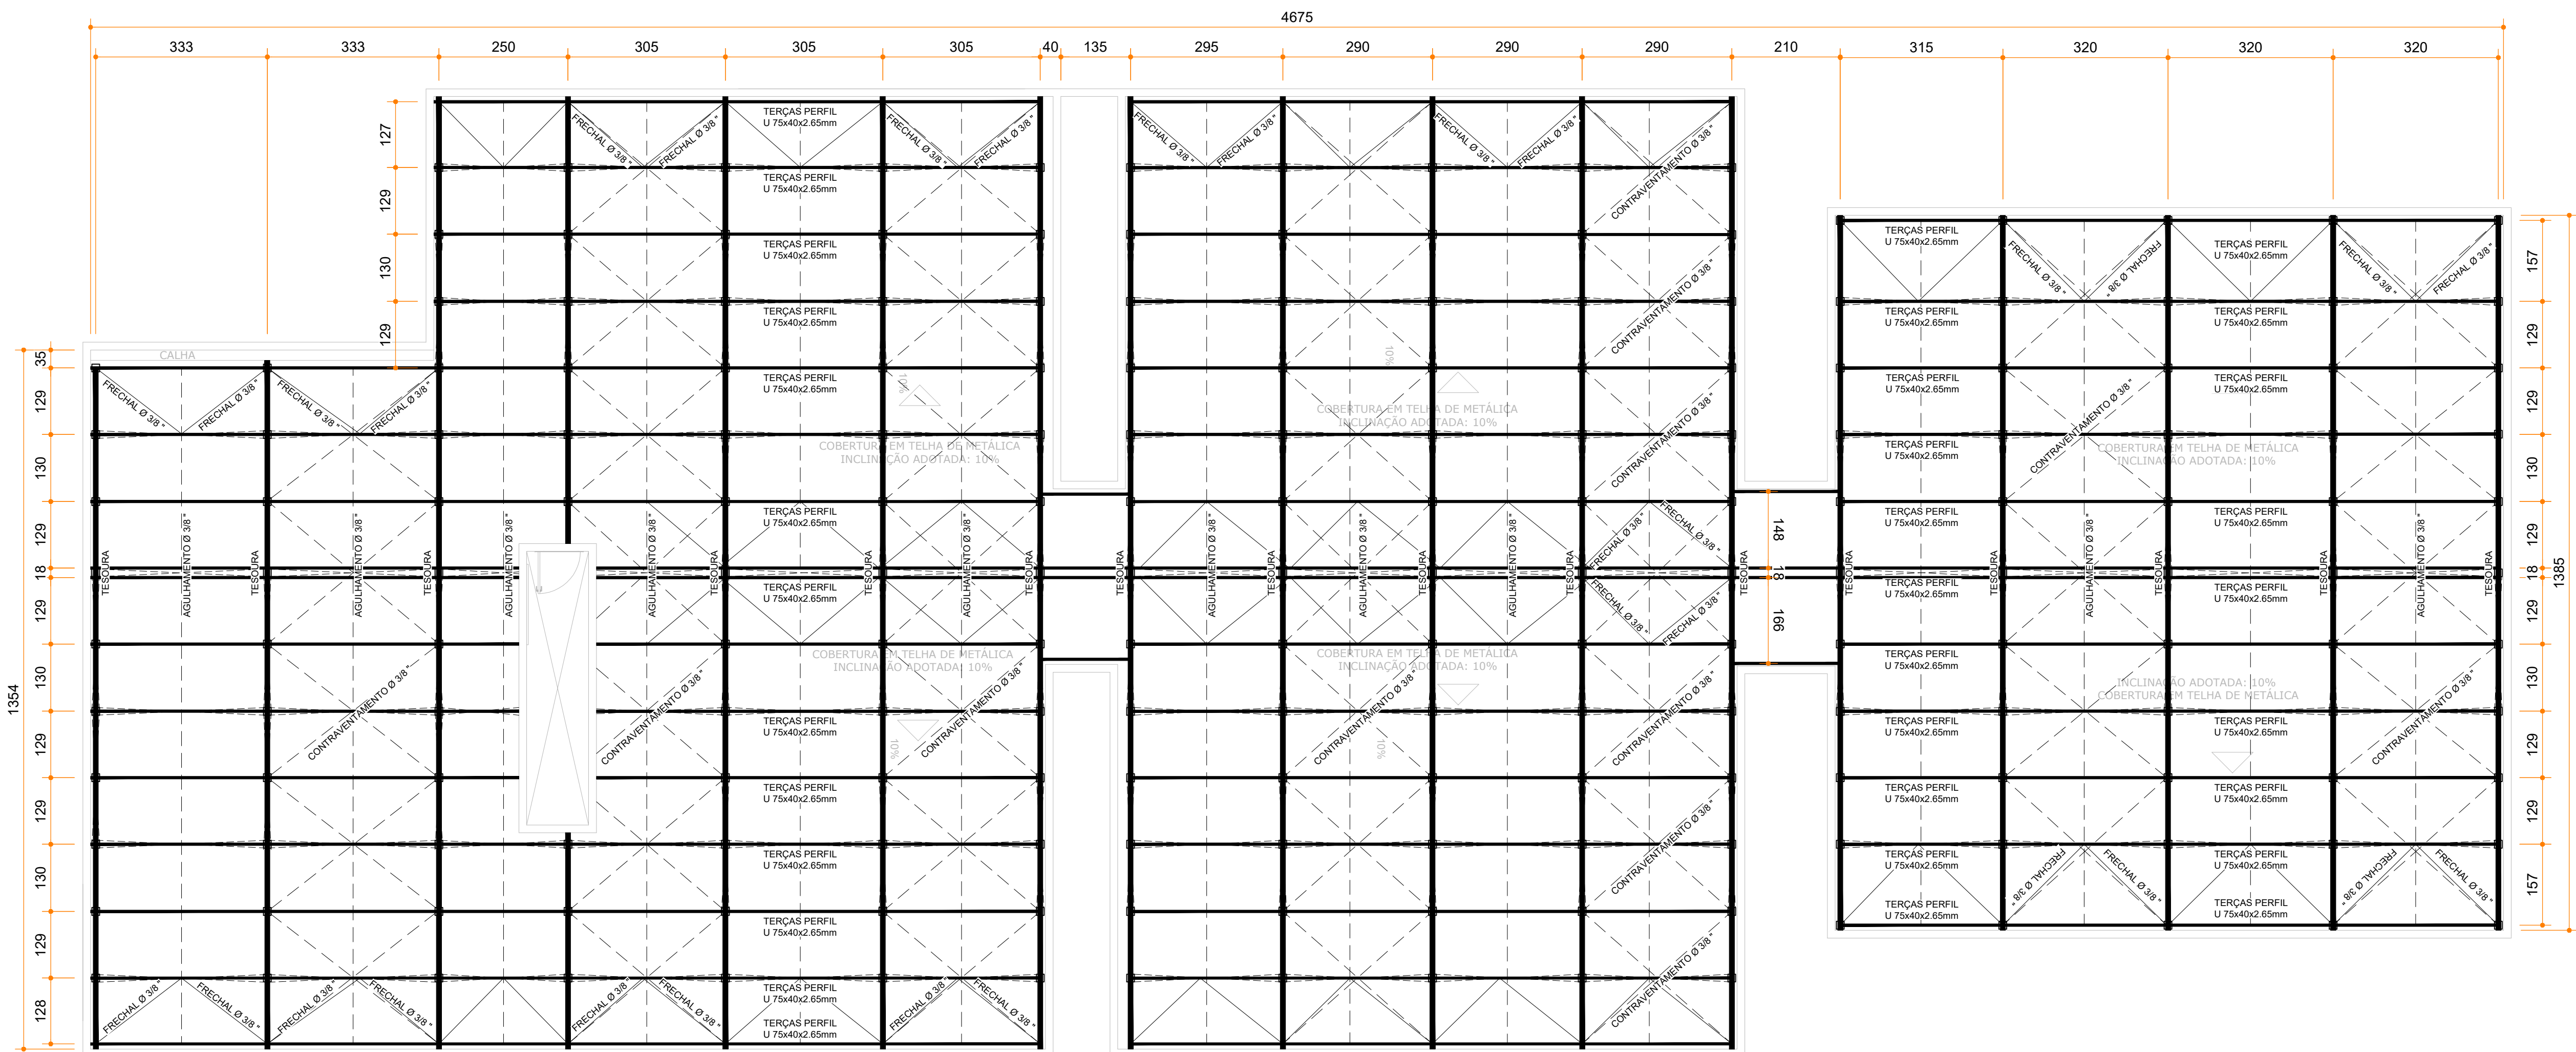

PLANTA DE COBERTURA PRINCIPAL 01
ESCALA: 1/75

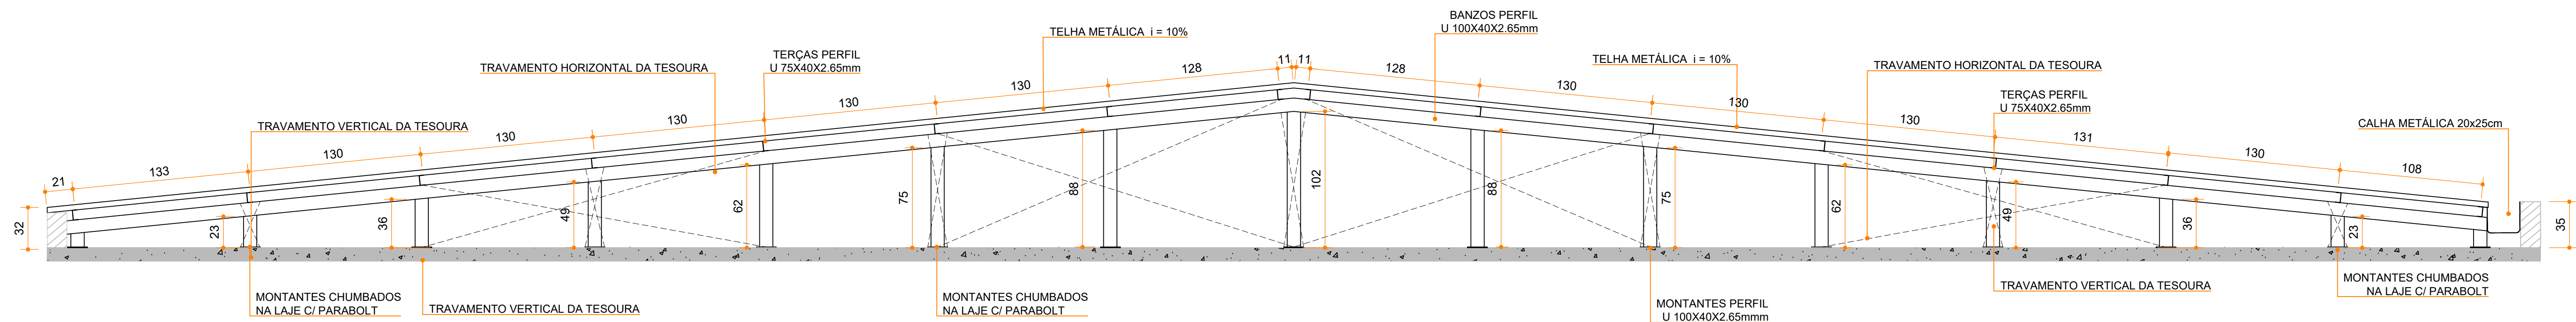

TESOURA A (x12) - COBERTURA PRINCIPAL 01
ESCALA: 1/25

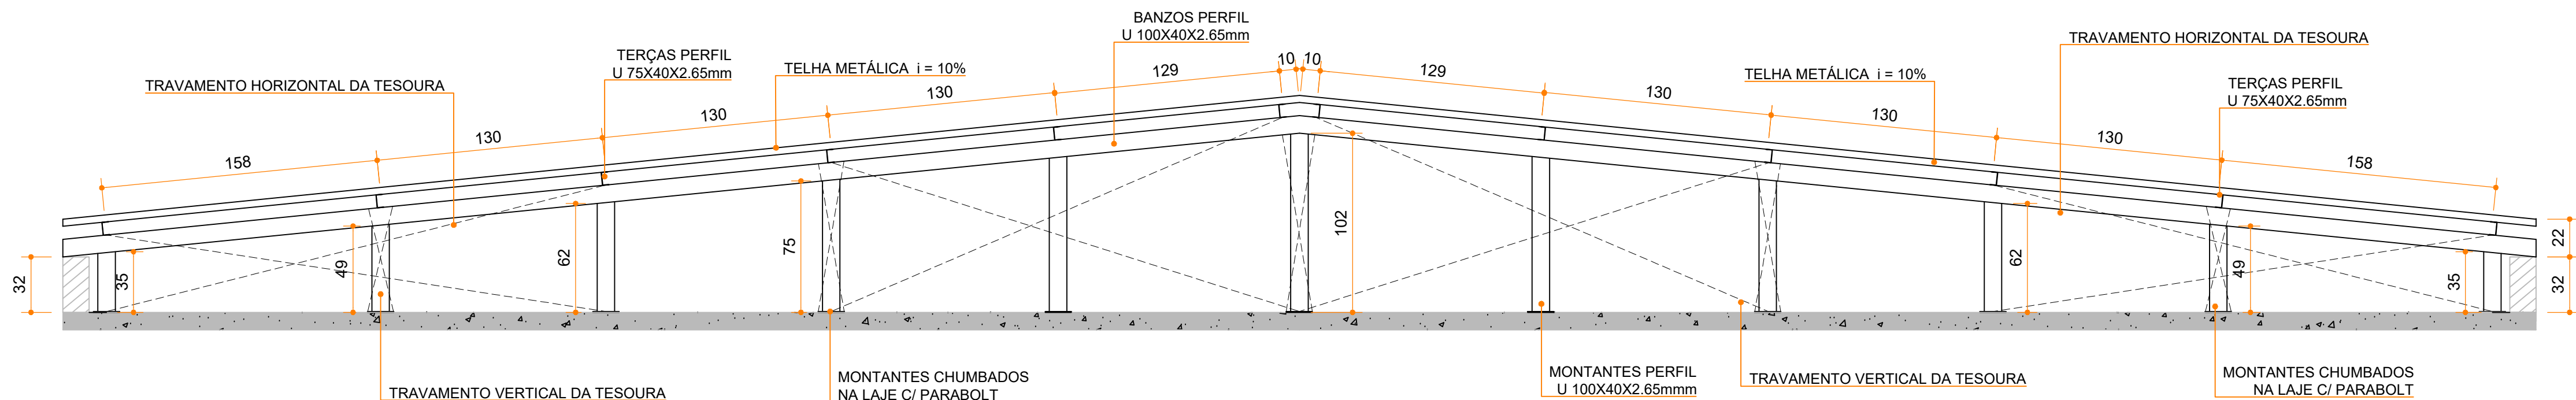

TESOURA B (x05) - COBERTURA PRINCIPAL 01
ESCALA: 1/25

NOTAS:

- 1) A LISTA DE MATERIAIS NÃO CONTEMPLA PERDAS EM BARRAS.
 - 2) FOLGAS: VERIFICAR A LOCAÇÃO DE CHUMBADORES ANTERIORMENTE À FABRICAÇÃO E/OU MONTAGEM.
 - 3) SOLDAS: AS SOLDAS DEVERÃO SER EXECUTADAS E INSPECIONADAS CONFORME AWS D1.1, ÚLTIMA EDIÇÃO. EXCETO ANOTAÇÃO CONTRÁRIA, UTILIZAR SOLDA DE FILETE TODO O CONTO RNO DAS PEÇAS DE CONTATO, A DIMENSÃO NOMINAL MÍNIMA (PERNA DE FILETE) DEVERÁ SER IGUAL A MENOR A ESPESSURA DOS ELEMENTOS DE LIGAÇÃO. PARA CHAPAS <6.35mm, UTILIZAR (ESPESSURA DA CHAPA). PARA CHAPAS >=6.35mm, UTILIZAR (ESPESSURA DA CHAPA-1.50mm). SOLDAS: ELETRODOS AWS E70XX.
 - 4) MATERIAIS: PERFIS DOBRADOS: ASTM-A36; PERFIS LAMINADOS E CHAPAS: AÇO ASTM-A36; PERFIS LAMINADOS AÇOMINAS: AÇO ASTM-A572Gr50;
 - 5) PINTURA: PINTURA COM TINTA ALQUÍDICA DE FUNDO E ACABAMENTO (ESMALTE SINTÉTICO GRAFITE) PULVERIZADA.
- OBS.: CONFIRMAR ESPECIFICAÇÃO E COR COM O CLIENTE;

MEDIDAS EM CENTÍMETROS;
CONFERIR COTAS E MEDIDAS NO LOCAL DA EXECUÇÃO ANTES DA FABRICAÇÃO;
PARA SOLDAR USAR ELETRODO REVESTIDO E 7018 / MIG-MAG ER 7056;
TRELIÇAMENTO DAS TESOURAS, DIAGONAIS E MONTANTES POR DENTRO;
EM CASO DE DÚVIDA CONSULTAR O PROJETISTA ANTES DA FABRICAÇÃO E MONTAGEM DA PEÇA;
CONFERIR MEDIDAS "IN LOCO" ANTES DA FABRICAÇÃO DAS PEÇAS.



Arquitetura em Projetos

Tel.: (44) 3639-4057 (44) 9973-5458 (44) 8401-4168
End.: Avenida Rio de Janeiro, nº 4998, Zona 02
Cep. 87.501-370 - Umuarama-PR.
E-mail: apoioarquiteturaengenharia@hotmail.com
Homepage: apoioarquitetura.com.br
Resp. Téc: Elson Henrique - CAU A95934-0



MUNICÍPIO DE FLORAI
SECRETARIA MUNICIPAL DE SAÚDE



UNIDADE MISTA DE SAÚDE
NOSSA SENHORA DE LURDES
ePROTOCOLO: 25.677.165-9

PROJETO COBERTURA METÁLICA

PROJETO/OBRA: AMPLIAÇÃO E REGULARIZAÇÃO DE UNIDADE MISTA DE SAÚDE - NOSSA SENHORA DE LURDES
LOCAL DA OBRA: RUA JOÃO FALAVIGNA N°171, QUADRA 13, LOTE 10 E 11, FLORAI-PR, CEP: 87185-000

CONTEÚDO: PLANTA DE COBERTURA PRINCIPAL 01 E DETALHAMENTO

RESP. TÉCNICO:

PROPRIETÁRIO:

ELSON HENRIQUE CAMPOS BENTO
ARQUITETO E URBANISTA - CAU A95.934-0

MUNICÍPIO DE FLORAI
CNPJ nº: 75.731.000/0001-60

CÓDIGO

PRANCHA

ESCALA

INDICADA

DATA

PRANCHA

A1

01-07