


D

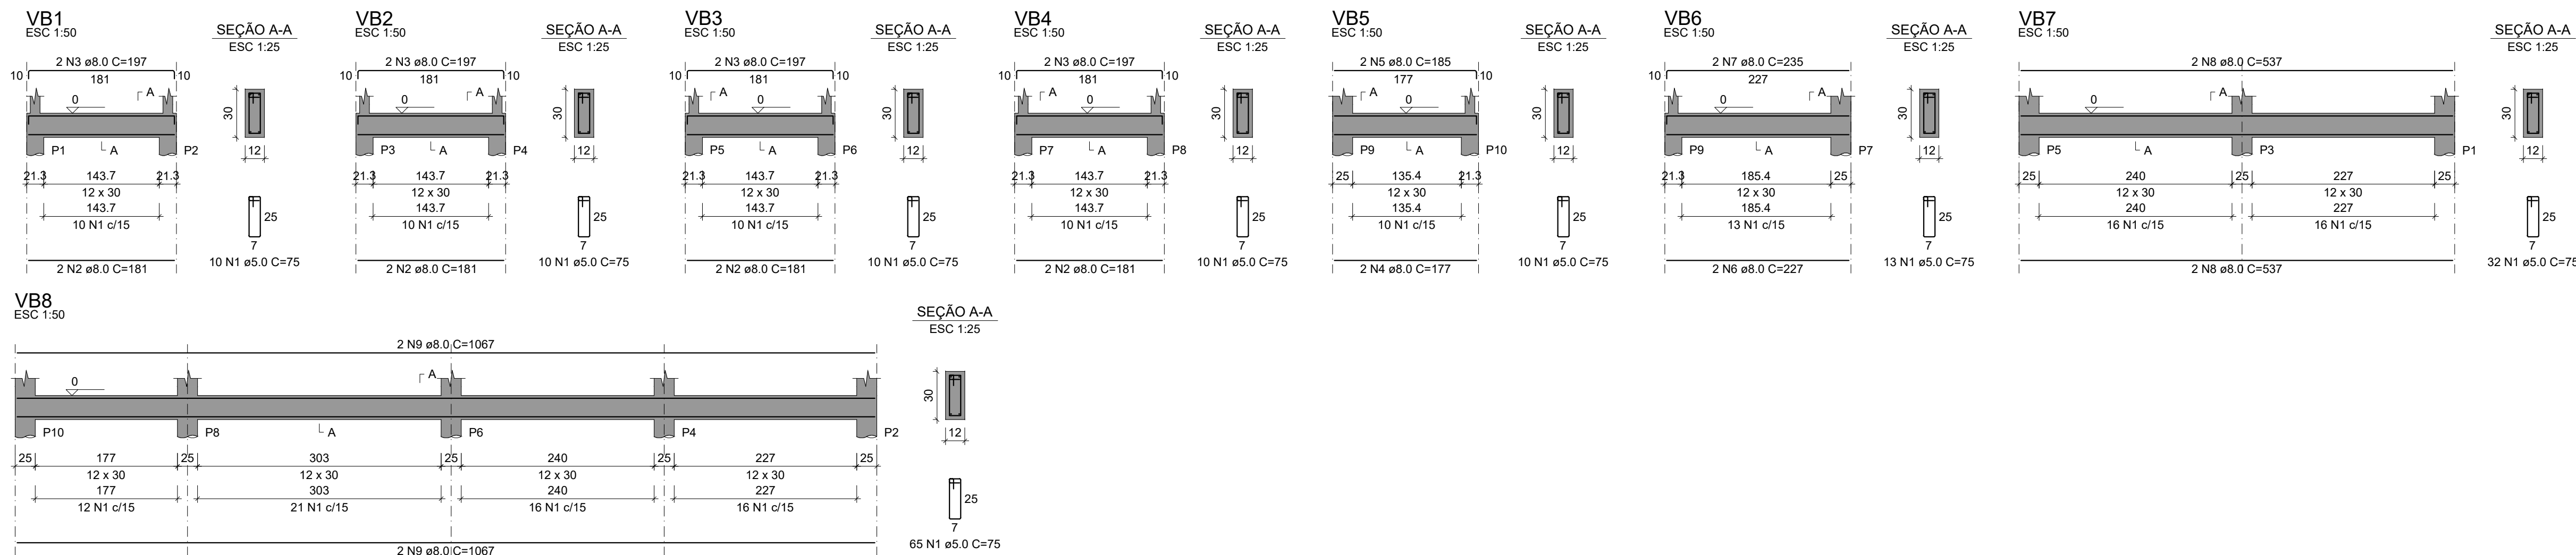


RELAÇÃO DO AÇO					
AÇO	N	DIAM (mm)	QUANT	C.UNIT (cm)	C.TOTAL (cm)
VB1	1	5.0	160	75	12000
VB4	2	8.0	8	181	1448
VB7	3	8.0	8	197	1576
	4	8.0	2	177	354
	5	8.0	2	185	370
	6	8.0	2	227	454
	7	8.0	2	235	470
	8	8.0	4	537	2148
	9	8.0	4	1067	4268

RESUMO DO AÇO			
AÇO	DIAM (mm)	C.TOTAL (m)	PESO + 0% (kg)
CA50	8.0	110.9	43.8
CA60	5.0	120	18.5
PESO TOTAL (kg)			
CA50	43.8		
CA60	18.5		

Volume de concreto (C-25) = 0.89 m³
Área de forma = 17.80 m²

C

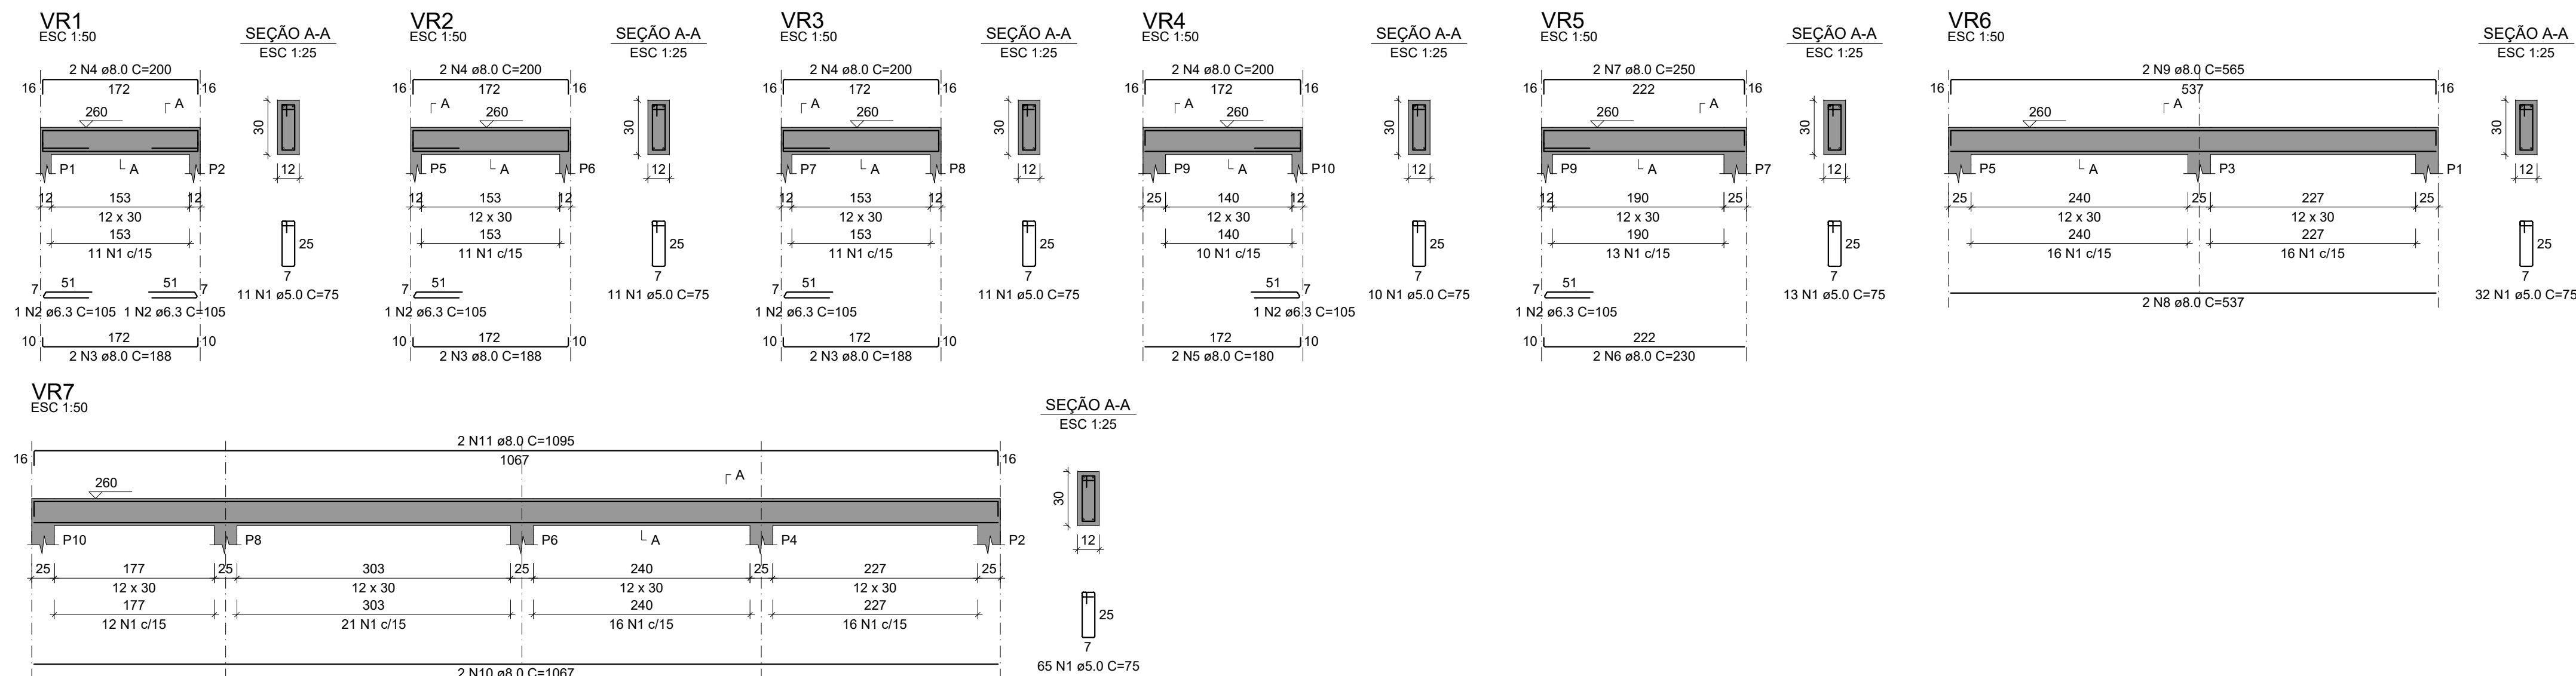


RELAÇÃO DO AÇO					
AÇO	N	DIAM (mm)	QUANT	C.UNIT (cm)	C.TOTAL (cm)
VR1	1	5.0	153	75	11475
VR4	2	6.3	6	105	630
VR7	3	8.0	6	188	1128
	4	8.0	8	200	1600
	5	8.0	2	180	360
	6	8.0	2	230	460
	7	8.0	2	250	500
	8	8.0	2	537	1074
	9	8.0	2	565	1130
	10	8.0	2	1067	2134
	11	8.0	2	1095	2190

RESUMO DO AÇO			
AÇO	DIAM (mm)	C.TOTAL (m)	PESO + 0% (kg)
CA50	6.3	6.3	1.5
CA60	8.0	105.8	41.7
CA60	5.0	114.8	17.7
PESO TOTAL (kg)			
CA50	43.3		
CA60	17.7		

Volume de concreto (C-25) = 0.79 m³
Área de forma = 12.79 m²

B

A

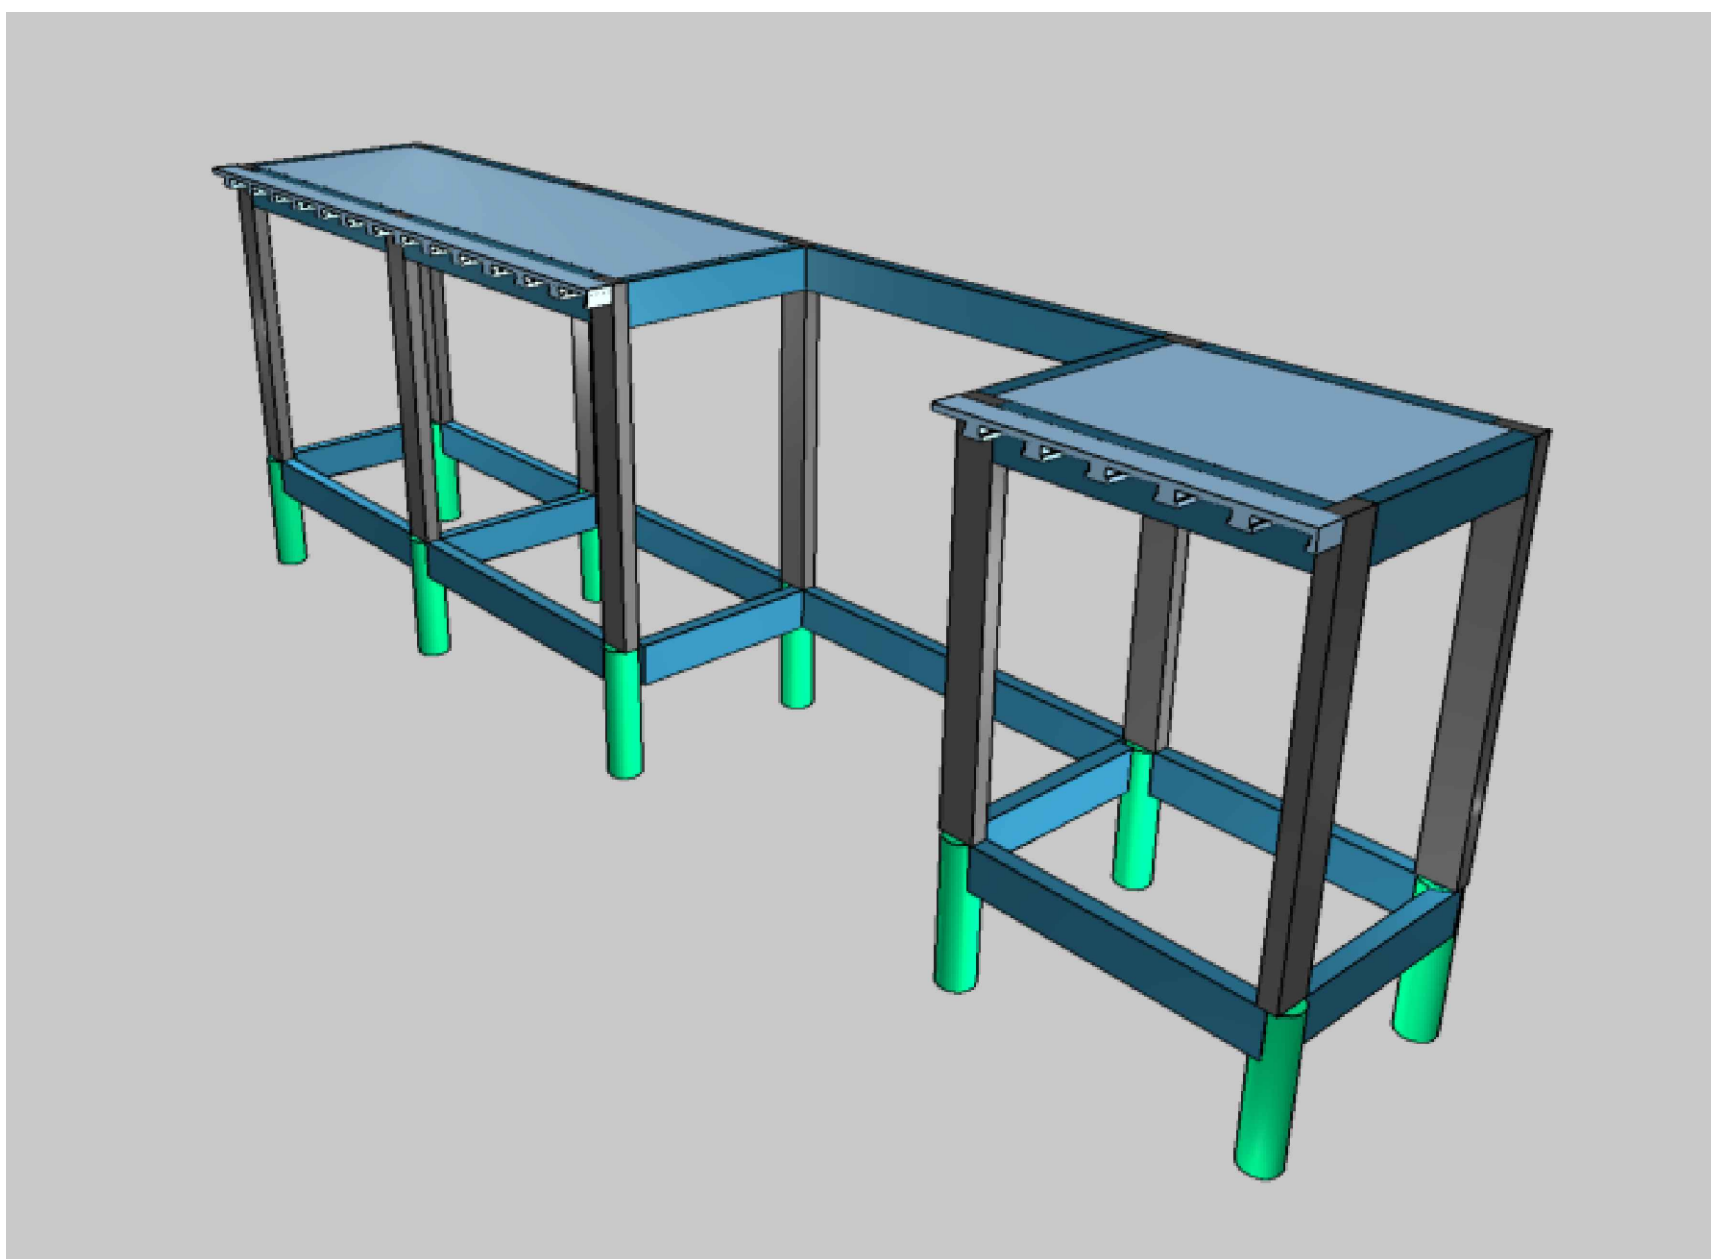

VISTA 3D SEM ESCALA



Arquitetura em Projetos

Tel.: (44) 3639-4057 (44) 9973-5458 (44) 8401-4168
End.: Avenida Rio de Janeiro, nº 4998, Zona 02
Cep. 87.501-370 - Umuarama-PR.
E-mail: apoioarquiteturaengenharia@hotmail.com
Homepage: apoioarquitetura.com.br
Resp. Téc: Elson Henrique - CAU A95934-0

MUNICÍPIO DE FLORAÍ

SECRETARIA MUNICIPAL DE SAÚDE

UNIDADE MISTA DE SAÚDE
NOSSA SENHORA DE LURDES
ePROTOCOLO: 25.677.165-9

PROJETO ESTRUTURAL

PROJETO/OBRA:
AMPLIAÇÃO E REGULARIZAÇÃO DE UNIDADE MISTA DE SAÚDE - NOSSA SENHORA DE LOURDES

LOCAL DA OBRA:
RUA JOÃO FALAVIGNA Nº171, QUADRA 13, LOTE 10 E 11, FLORAÍ-PR. CEP: 87185-000

CONTEÚDO:
ABRIGO G.M. - ARMAÇÃO DAS VIGAS

RESP. TÉCNICO:
ELSON HENRIQUE CAMPOS BENTO
ARQUITETO E URBANISTA - CAU A95.934-0

PRANCHIA

14-24

ESCALA

INDICADA

DATA

08/05/2026

PRANCHIA

A1