




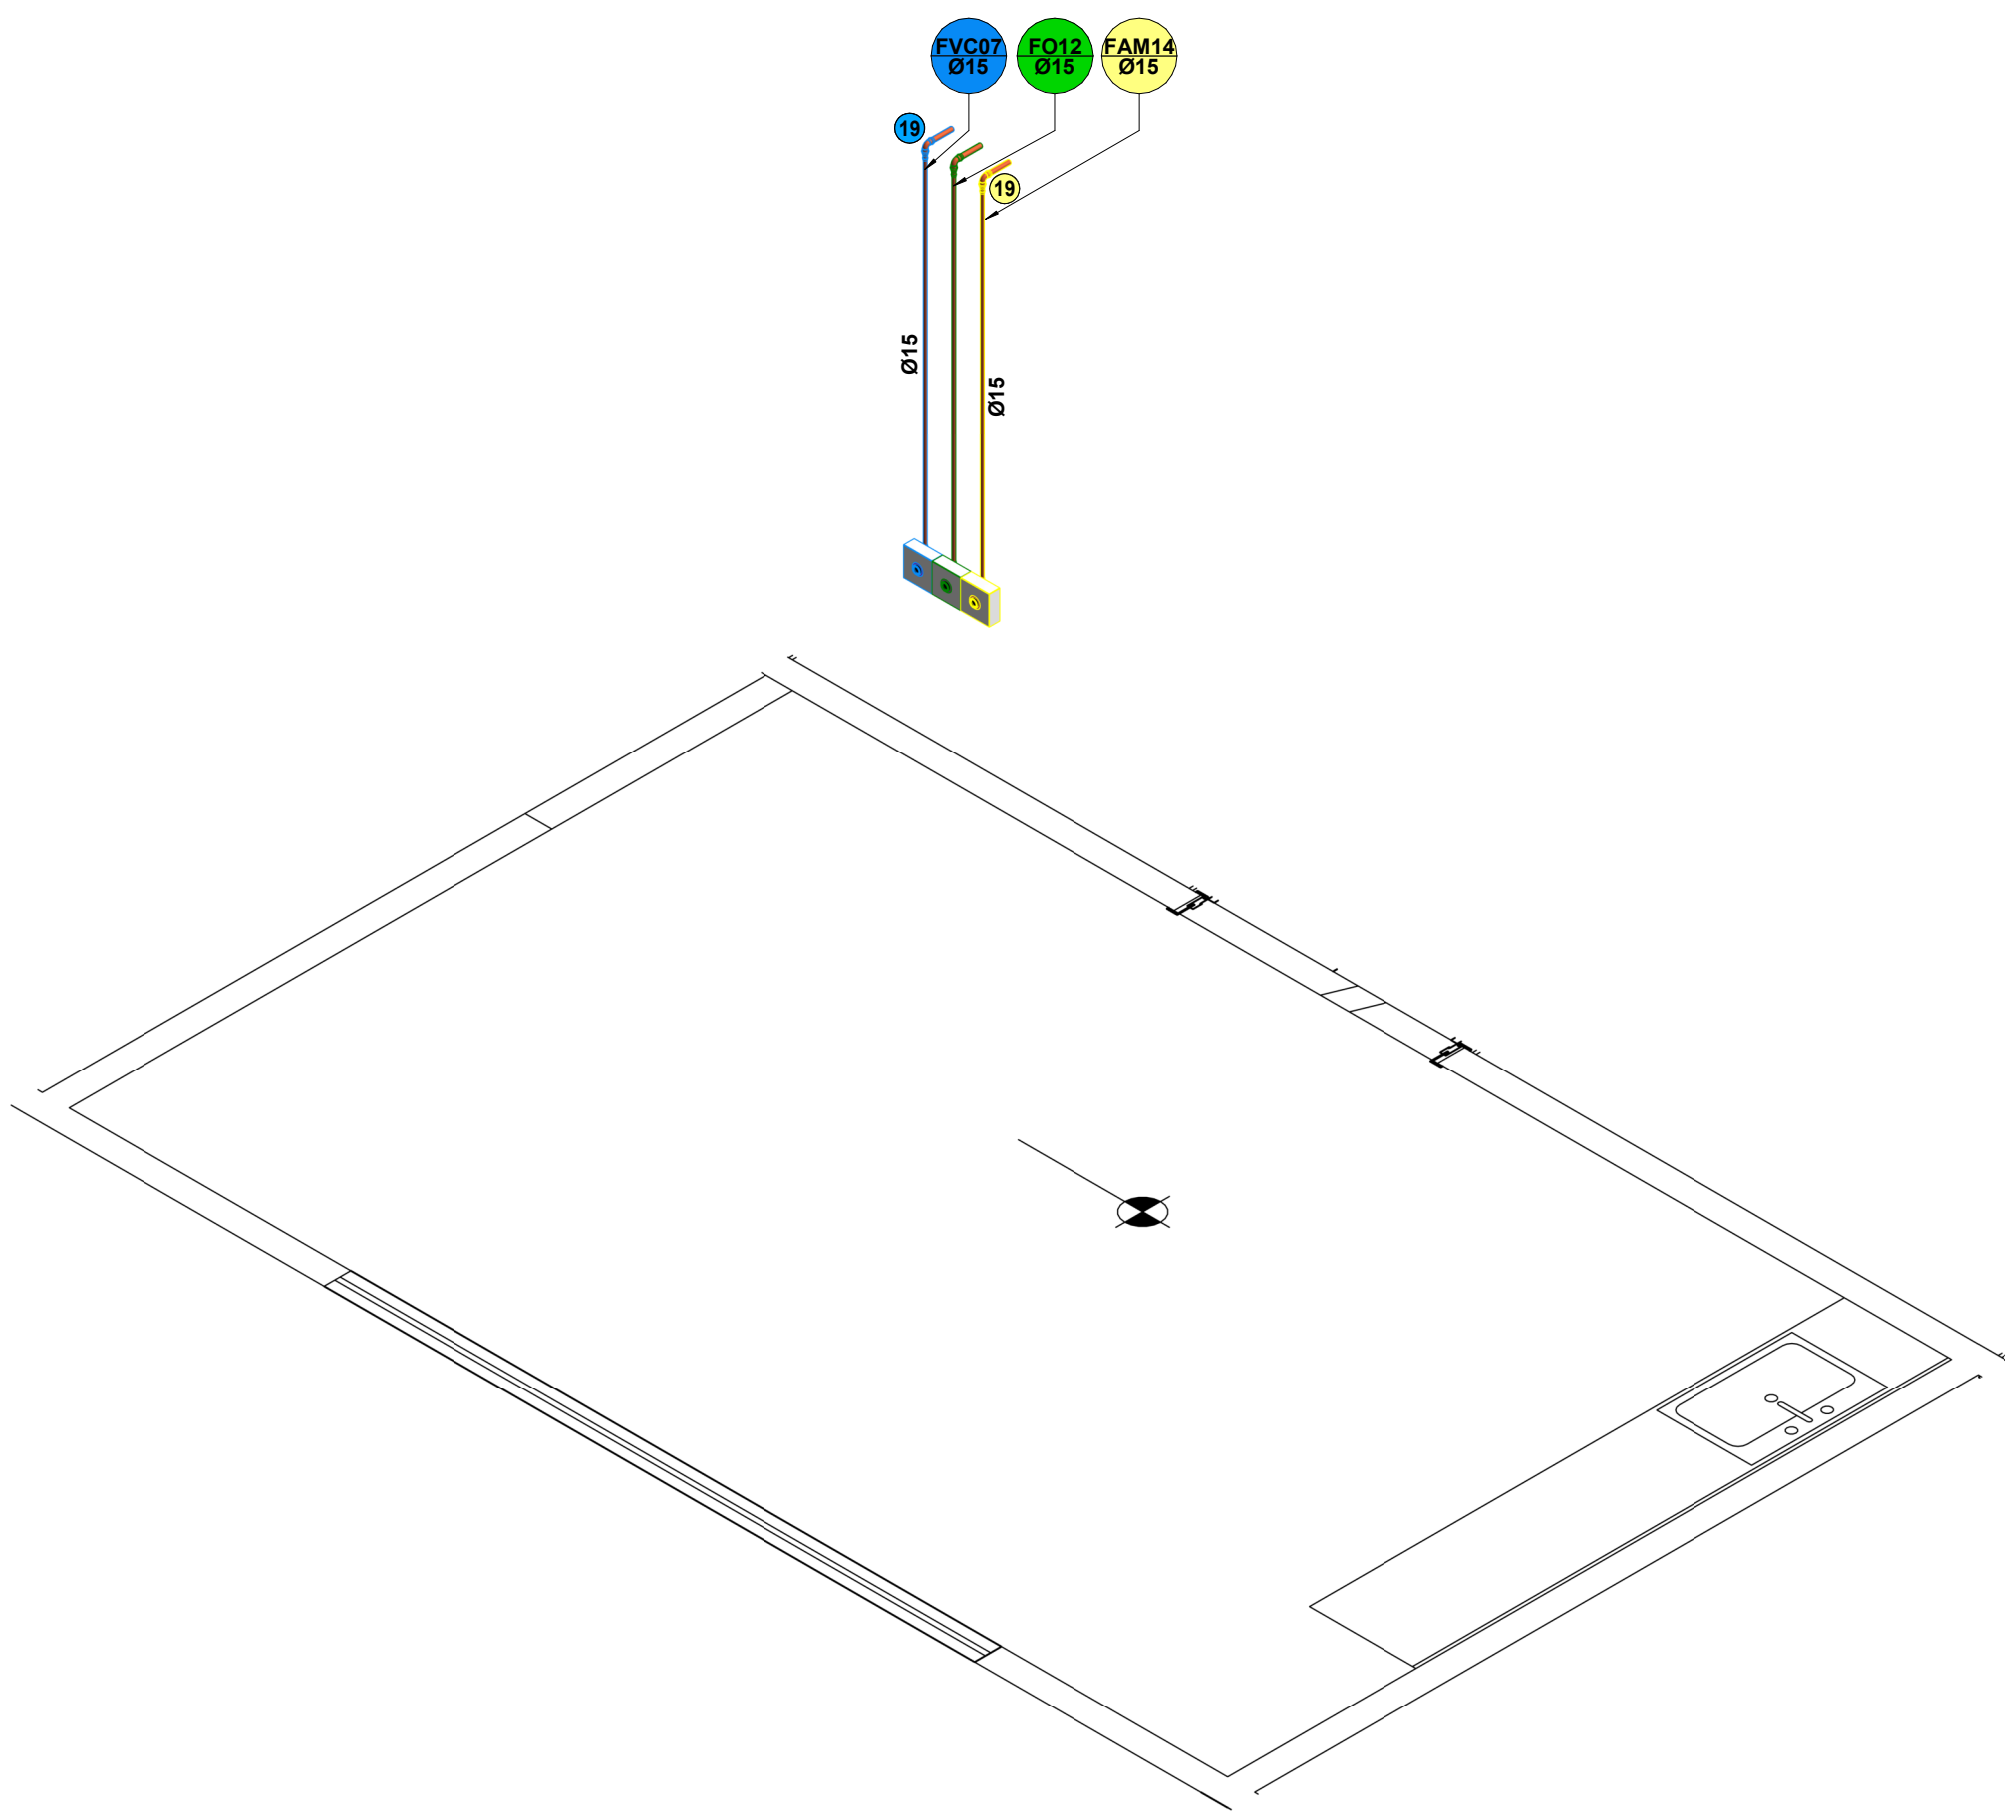


ISOMÉTRICO - SALA DE EMERGÊNCIA

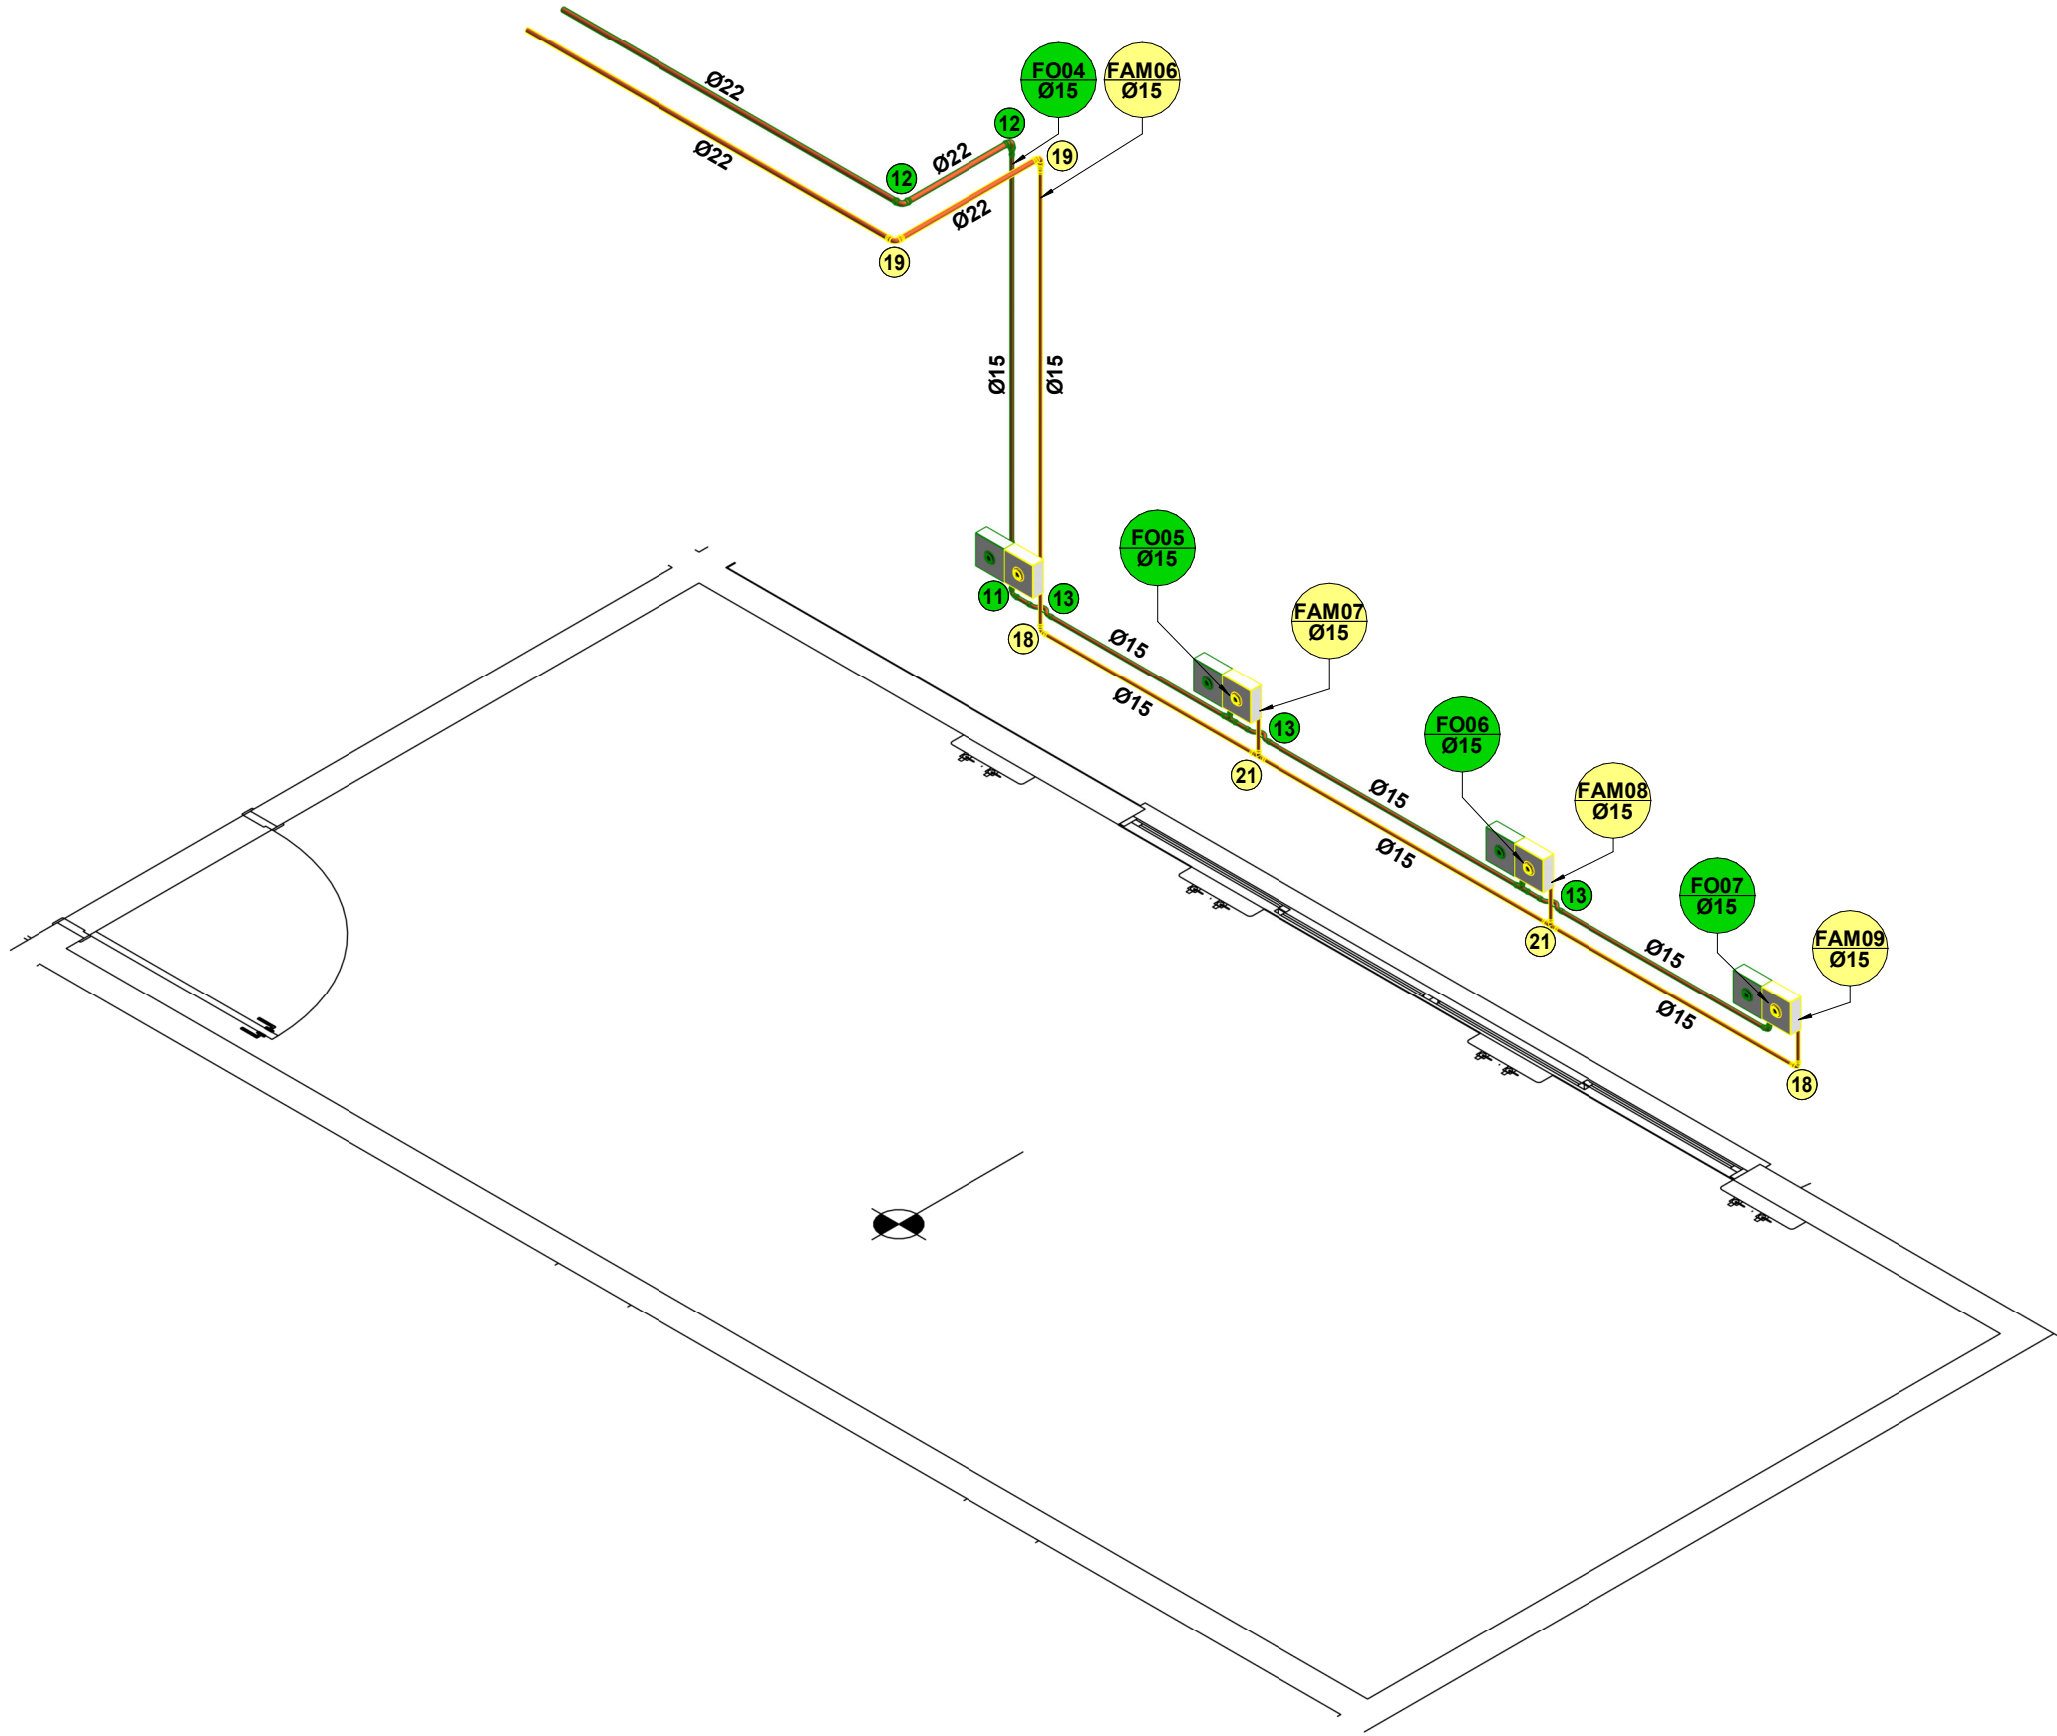


ISOMÉTRICO - SALA DE INALAÇÃO

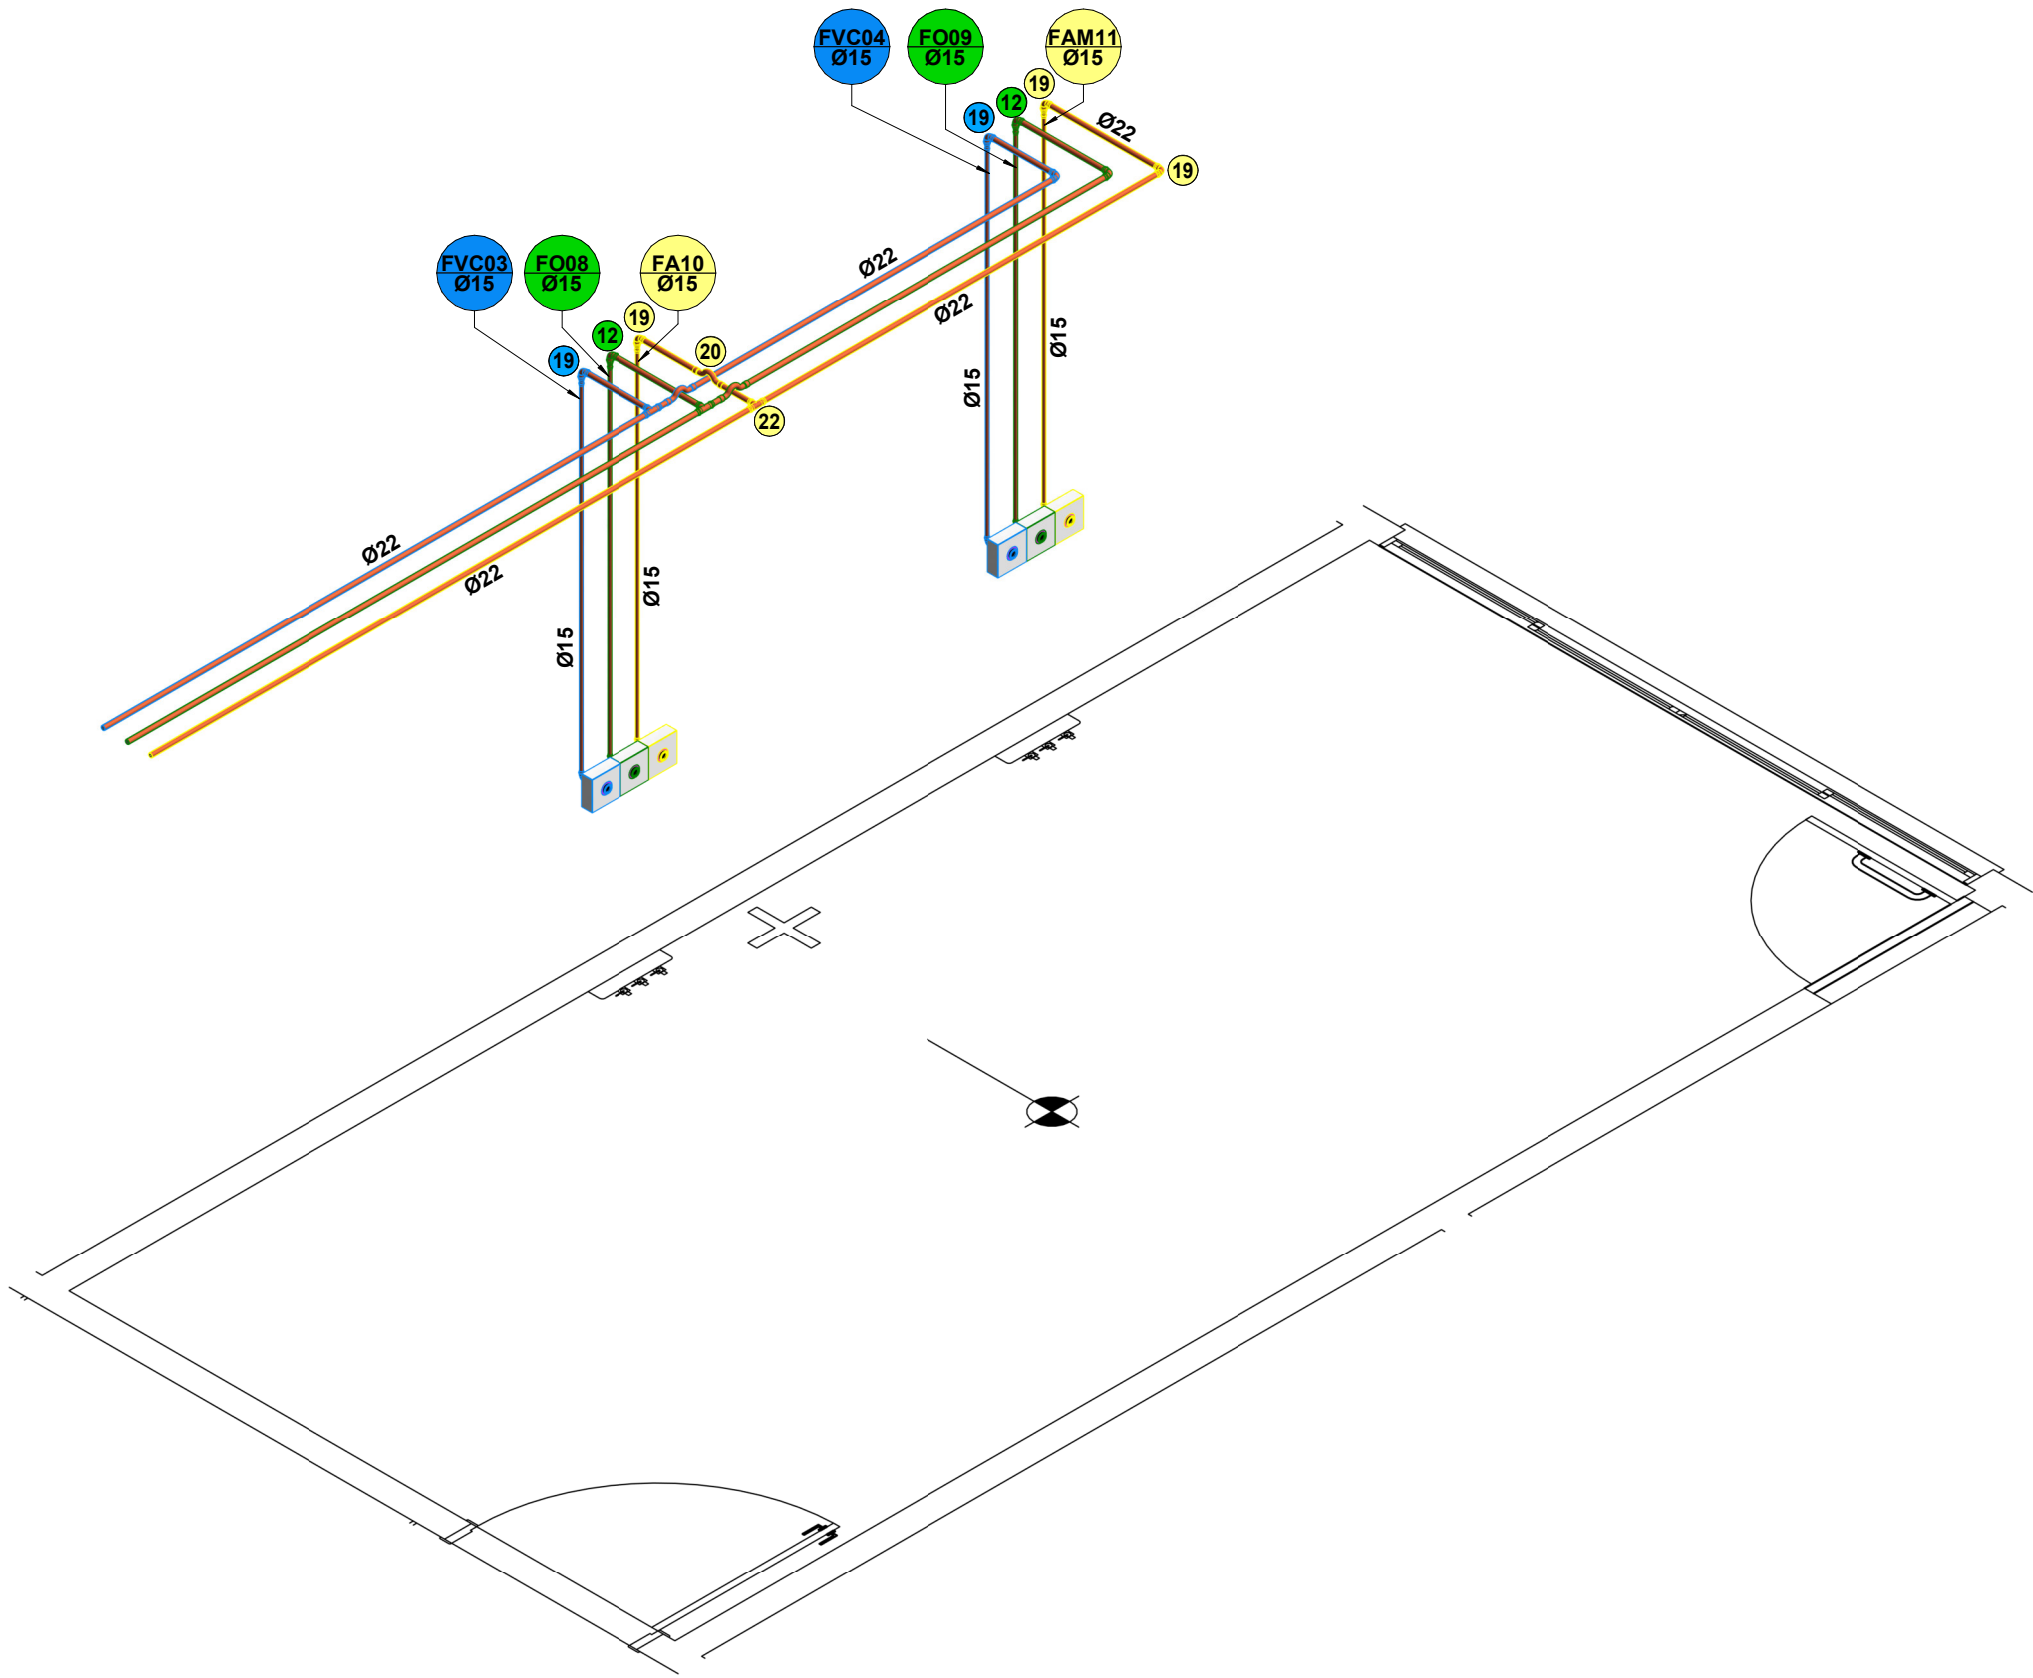


ISOMÉTRICO - QUARTO COLET. DE CURTA DURAÇÃO

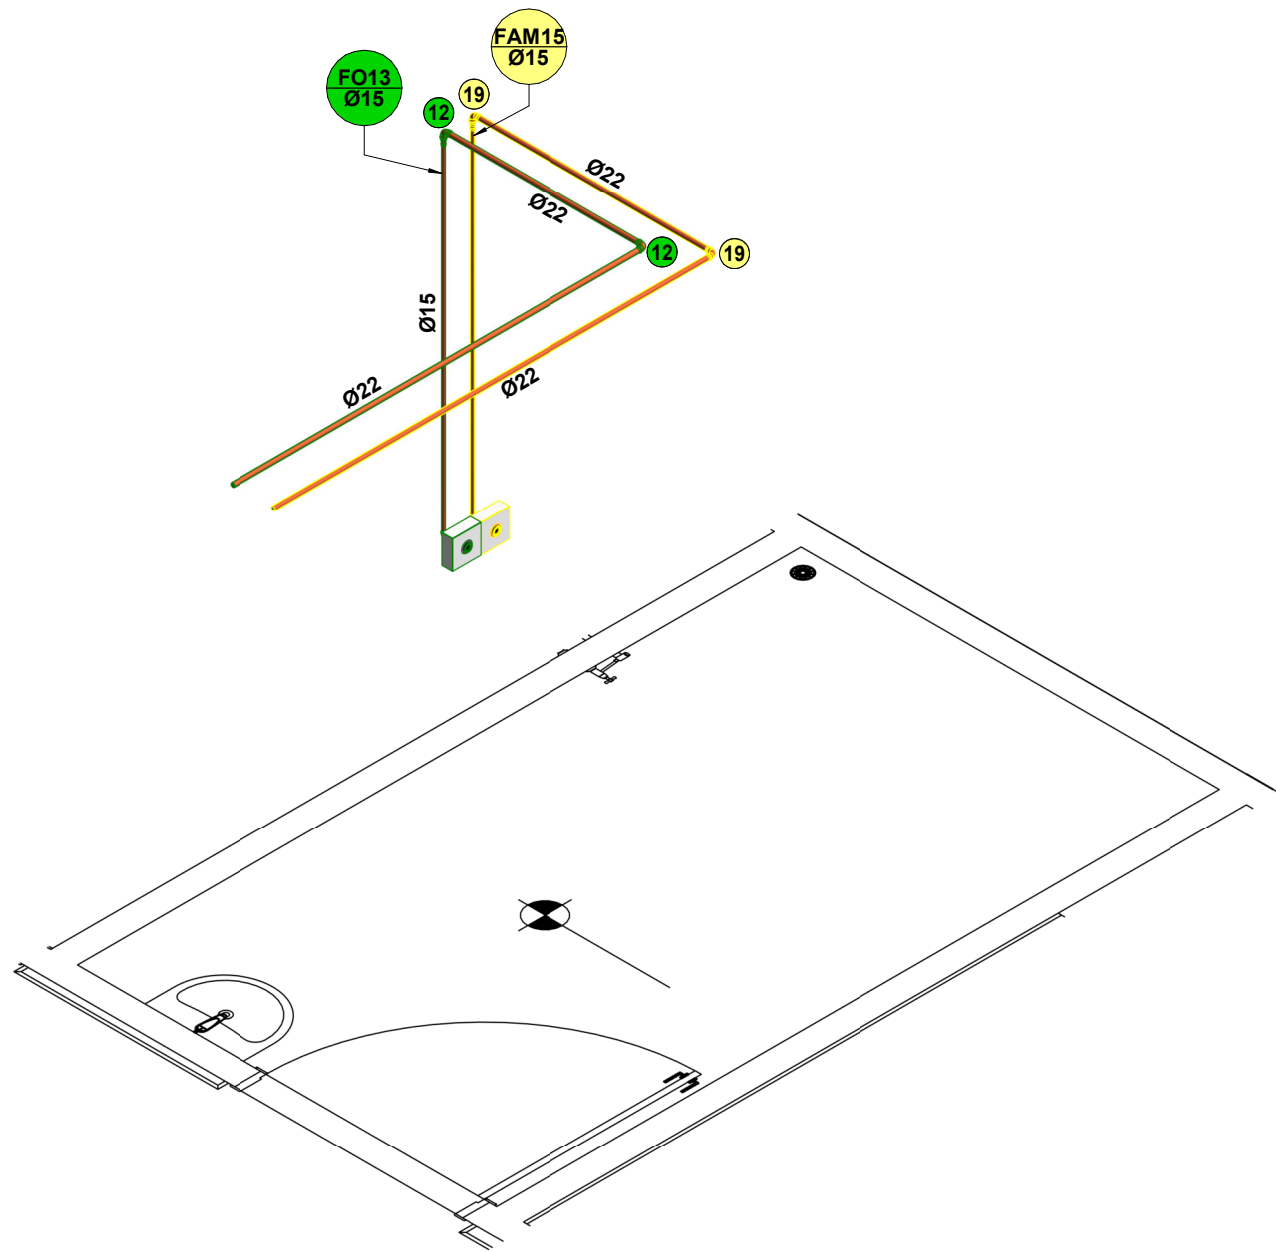


ISOMÉTRICO - HIGIENIZAÇÃO

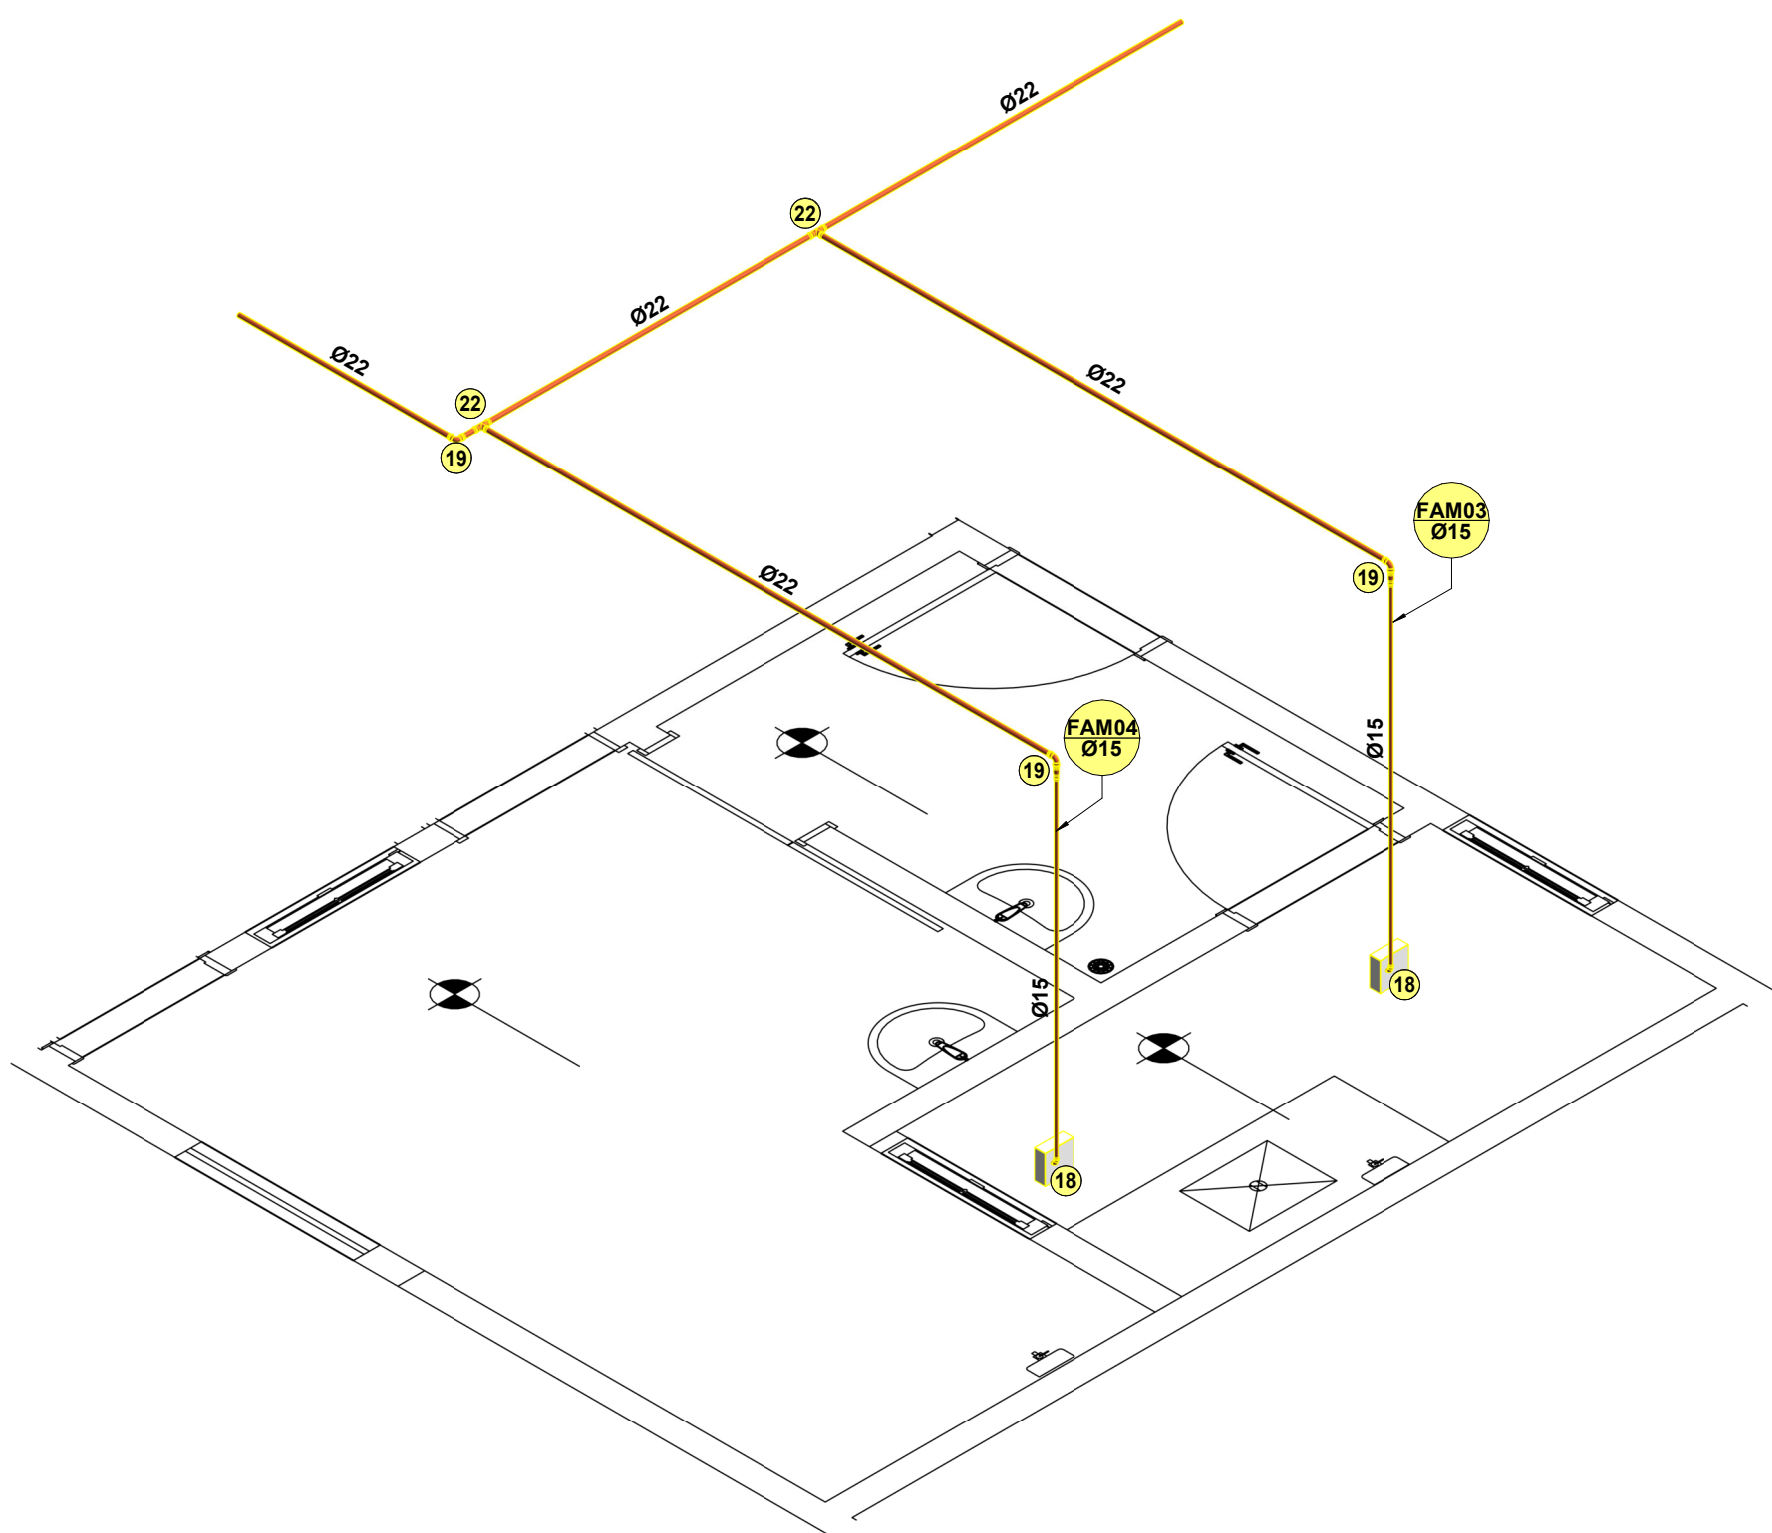


ISOMÉTRICO - Á. SUJA/EST. FÍSICA/VEST. DE BARREIRA

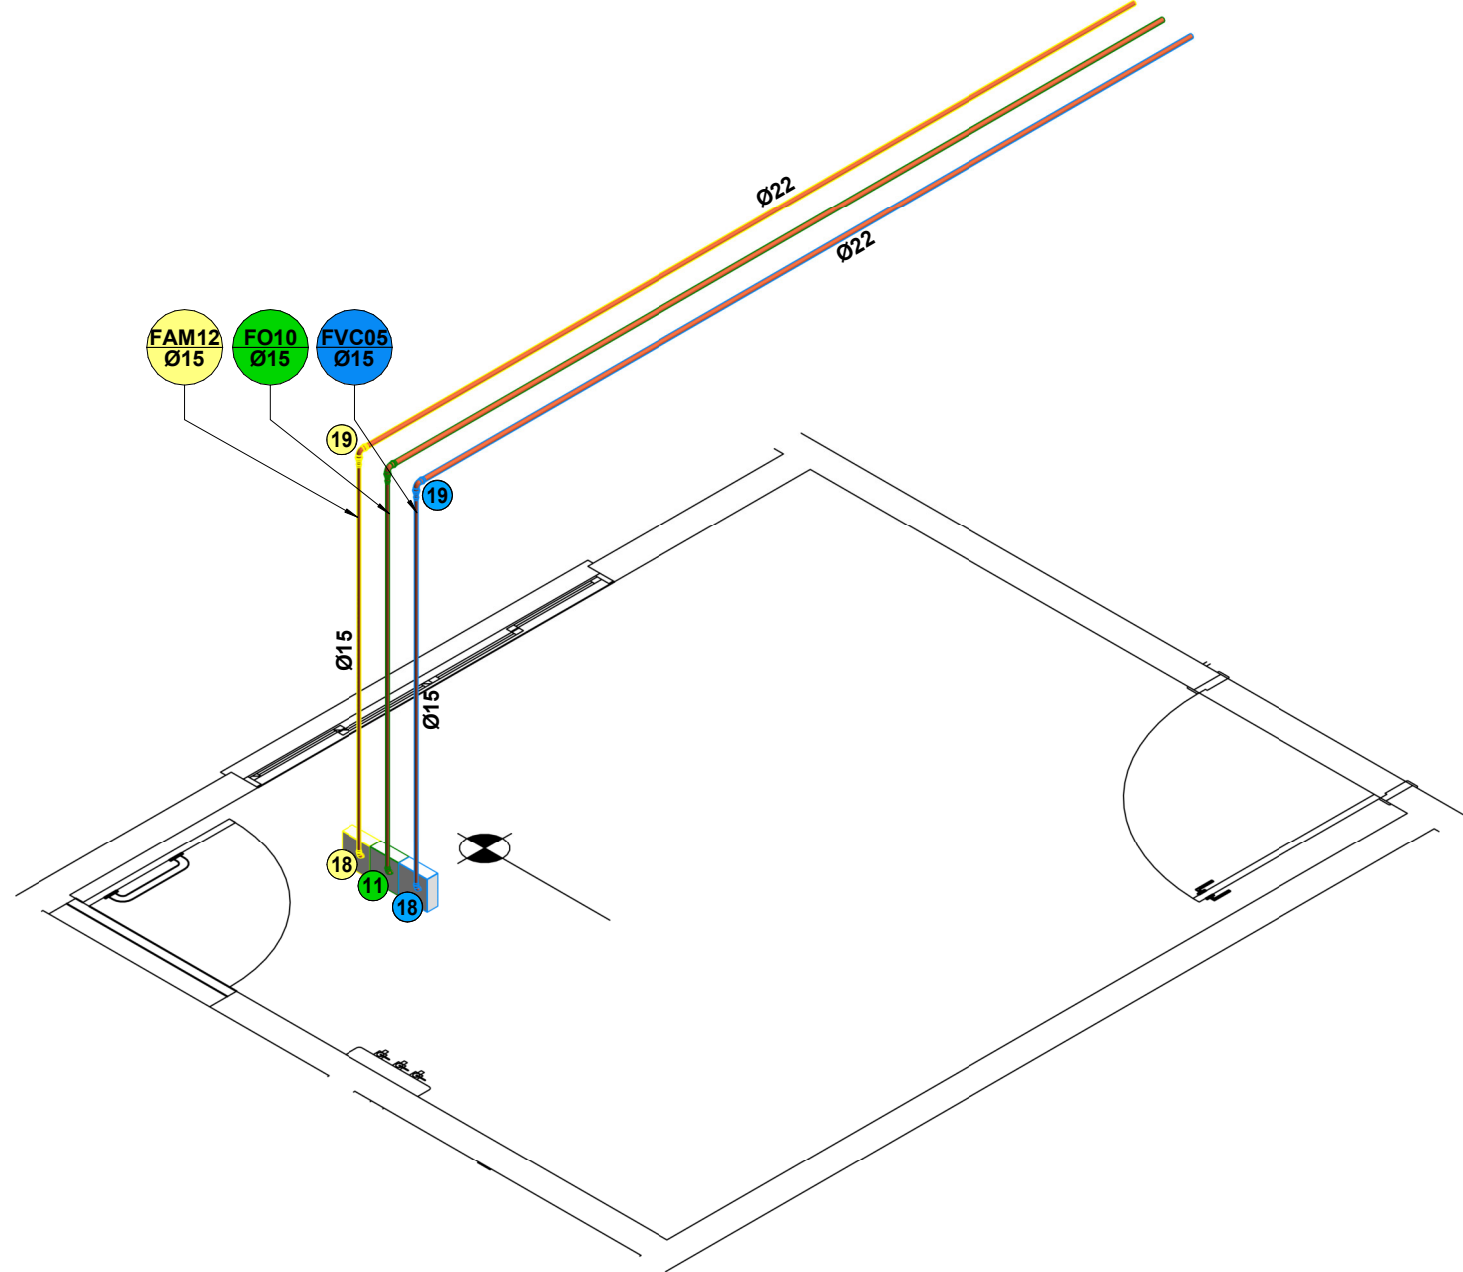


ISOMÉTRICO - QUARTO DE CURTA DURAÇÃO

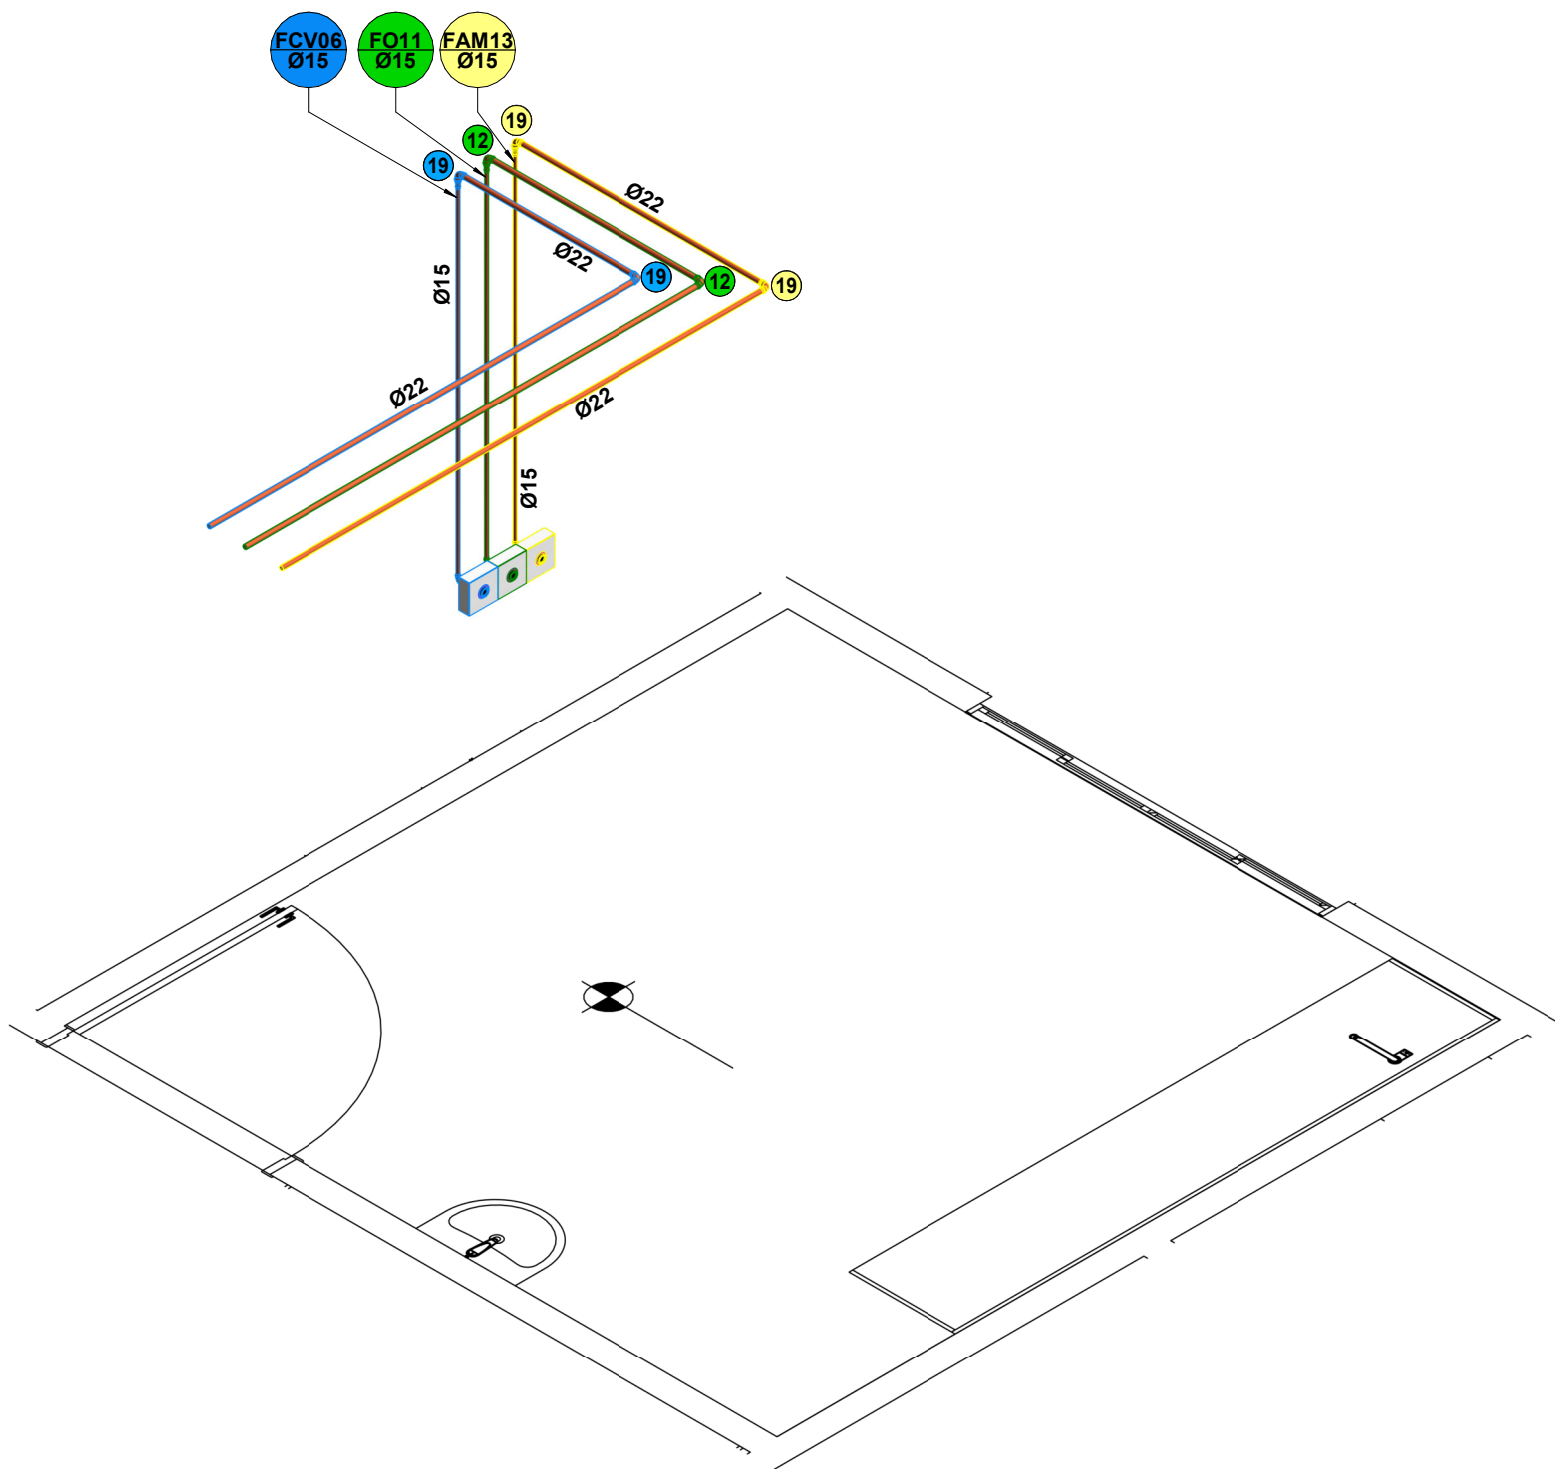

ISOMÉTRICO - SALA DE CURATIVO/SUTURAS

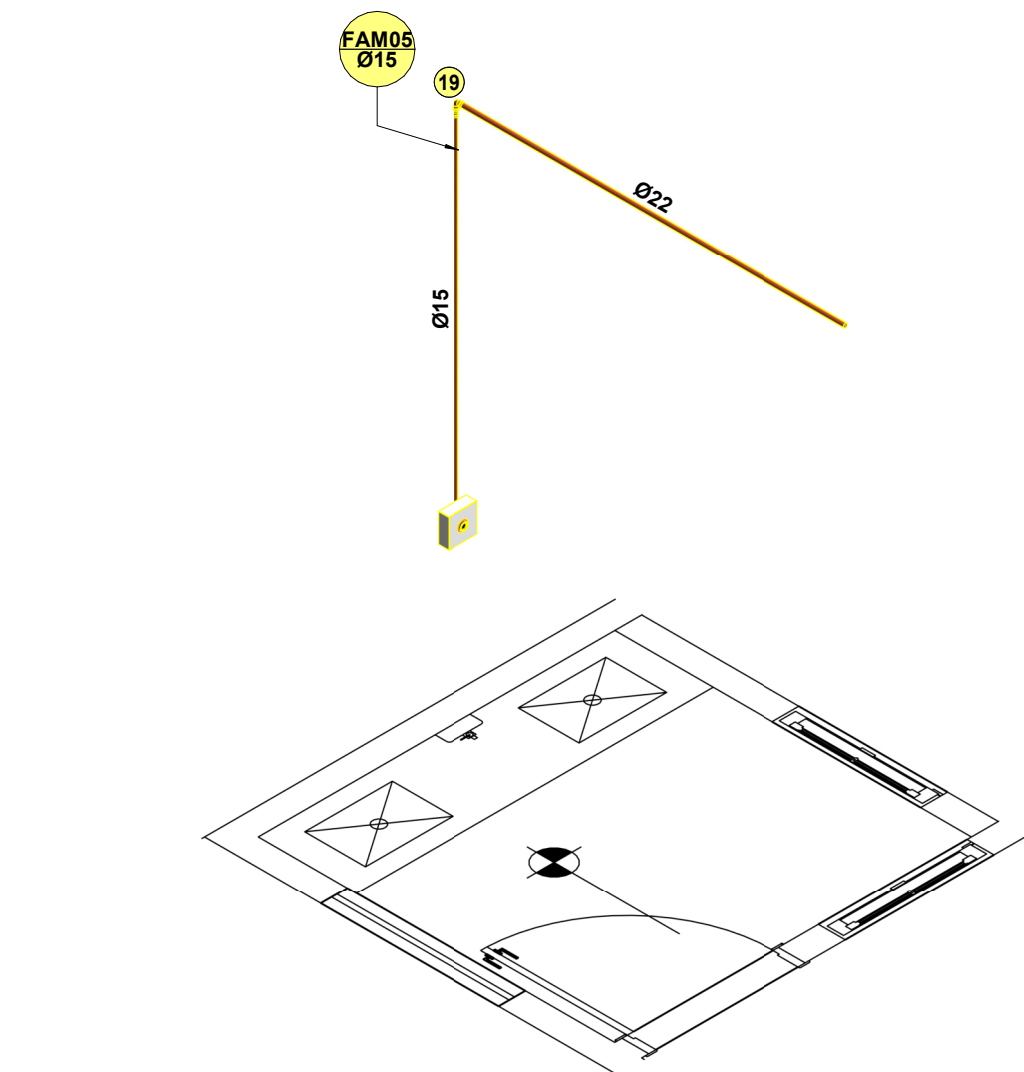

ISOMÉTRICO - DESINFECÇÃO QUÍMICA

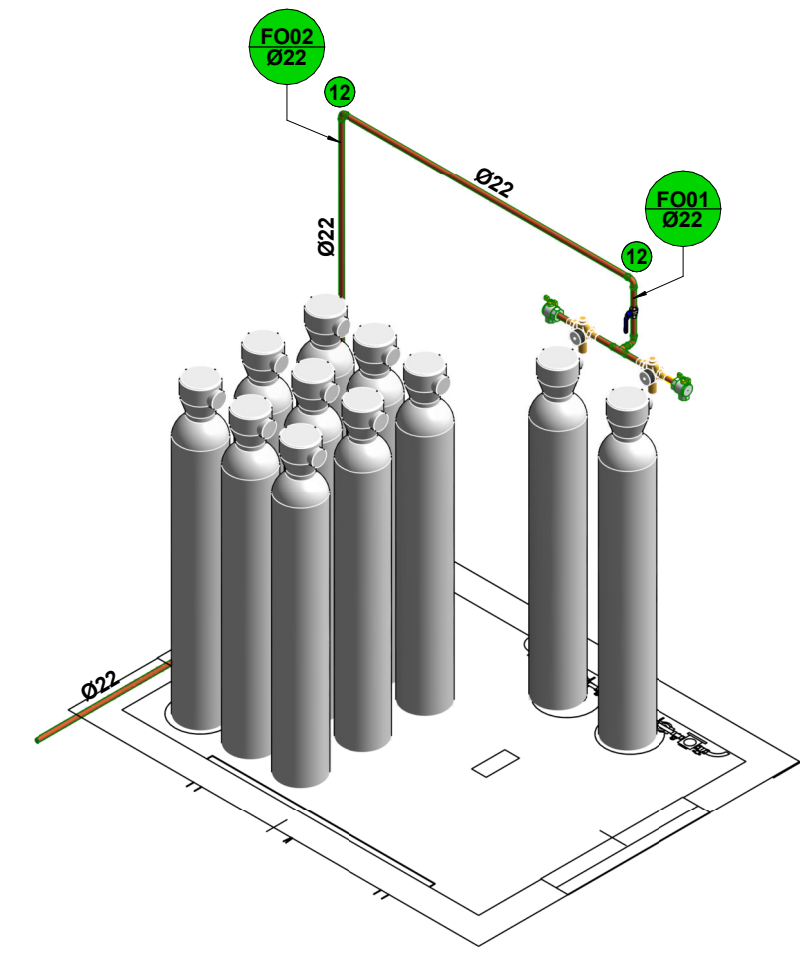

ISOMÉTRICO - ABRIGO 01

LEGENDA:

- TUBULAÇÃO DE COBRE - OXIGÊNIO
- TUBULAÇÃO DE COBRE - VÁCUO CLÍNICO
- TUBULAÇÃO DE COBRE - AR MEDICINAL
- COLUNA DE AR COMP. MEDICINAL
- COLUNA DE VÁCUO CLÍNICO
- TUBO DE OXIGÊNIO
- POSIÇÃO DO ITEM NA LISTA DE MATERIAIS

ABREVIações:

- FO - REDE DE OXIGÊNIO
- FAM - AR COMPRIMIDO MEDICINAL
- PVC - VÁCUO CLÍNICO



Arquitetura em Projetos
Tel.: (44) 3639-4057 (44) 9973-8458 (44) 8401-4168
End.: Avenida Rio de Janeiro, nº 4998, Zona 02
Cep. 87.501-370 - Umuarama-PR.
E-mail: apoioarquiteturaaengenharia@hotmail.com
Homepage: apoioarquitetura.com.br
Resp. Téc: Elson Henrique - CAU A95934-0

MUNICÍPIO DE FLORAÍ
SECRETARIA MUNICIPAL DE SAÚDE
UNIDADE MISTA DE SAÚDE
NOSSA SENHORA DE LORDES
oPROTOCOLO 23.946.226-0

PROJETO GASES MEDICINAIS

PROJETO/OPERA:
AMPLIAÇÃO E REGULARIZAÇÃO DE UNIDADE MISTA DE SAÚDE - NOSSA SENHORA DE LORDES

LOCAL DA OBRA:
RUA JOÃO FALAVIGNA N° 171, QUADRA 13, LOTE 10 E 11, FLORAÍ - PR, CEP: 87185-000

CONTEÚDO:
SISTEMA ISOMÉTRICO

RESP. TÉCNICO:
GABRIELA LABAK CRAFTCHINI
ENGENHEIRA MECÂNICA OBRAS Nº 187173/D

PROPRIETÁRIO:
MUNICÍPIO DE FLORAÍ
CNPJ Nº: 15.131.000/0001-80

PRONCHA:
03-04

ESCALA:
INDICADA

DATA:
03/2020