




D

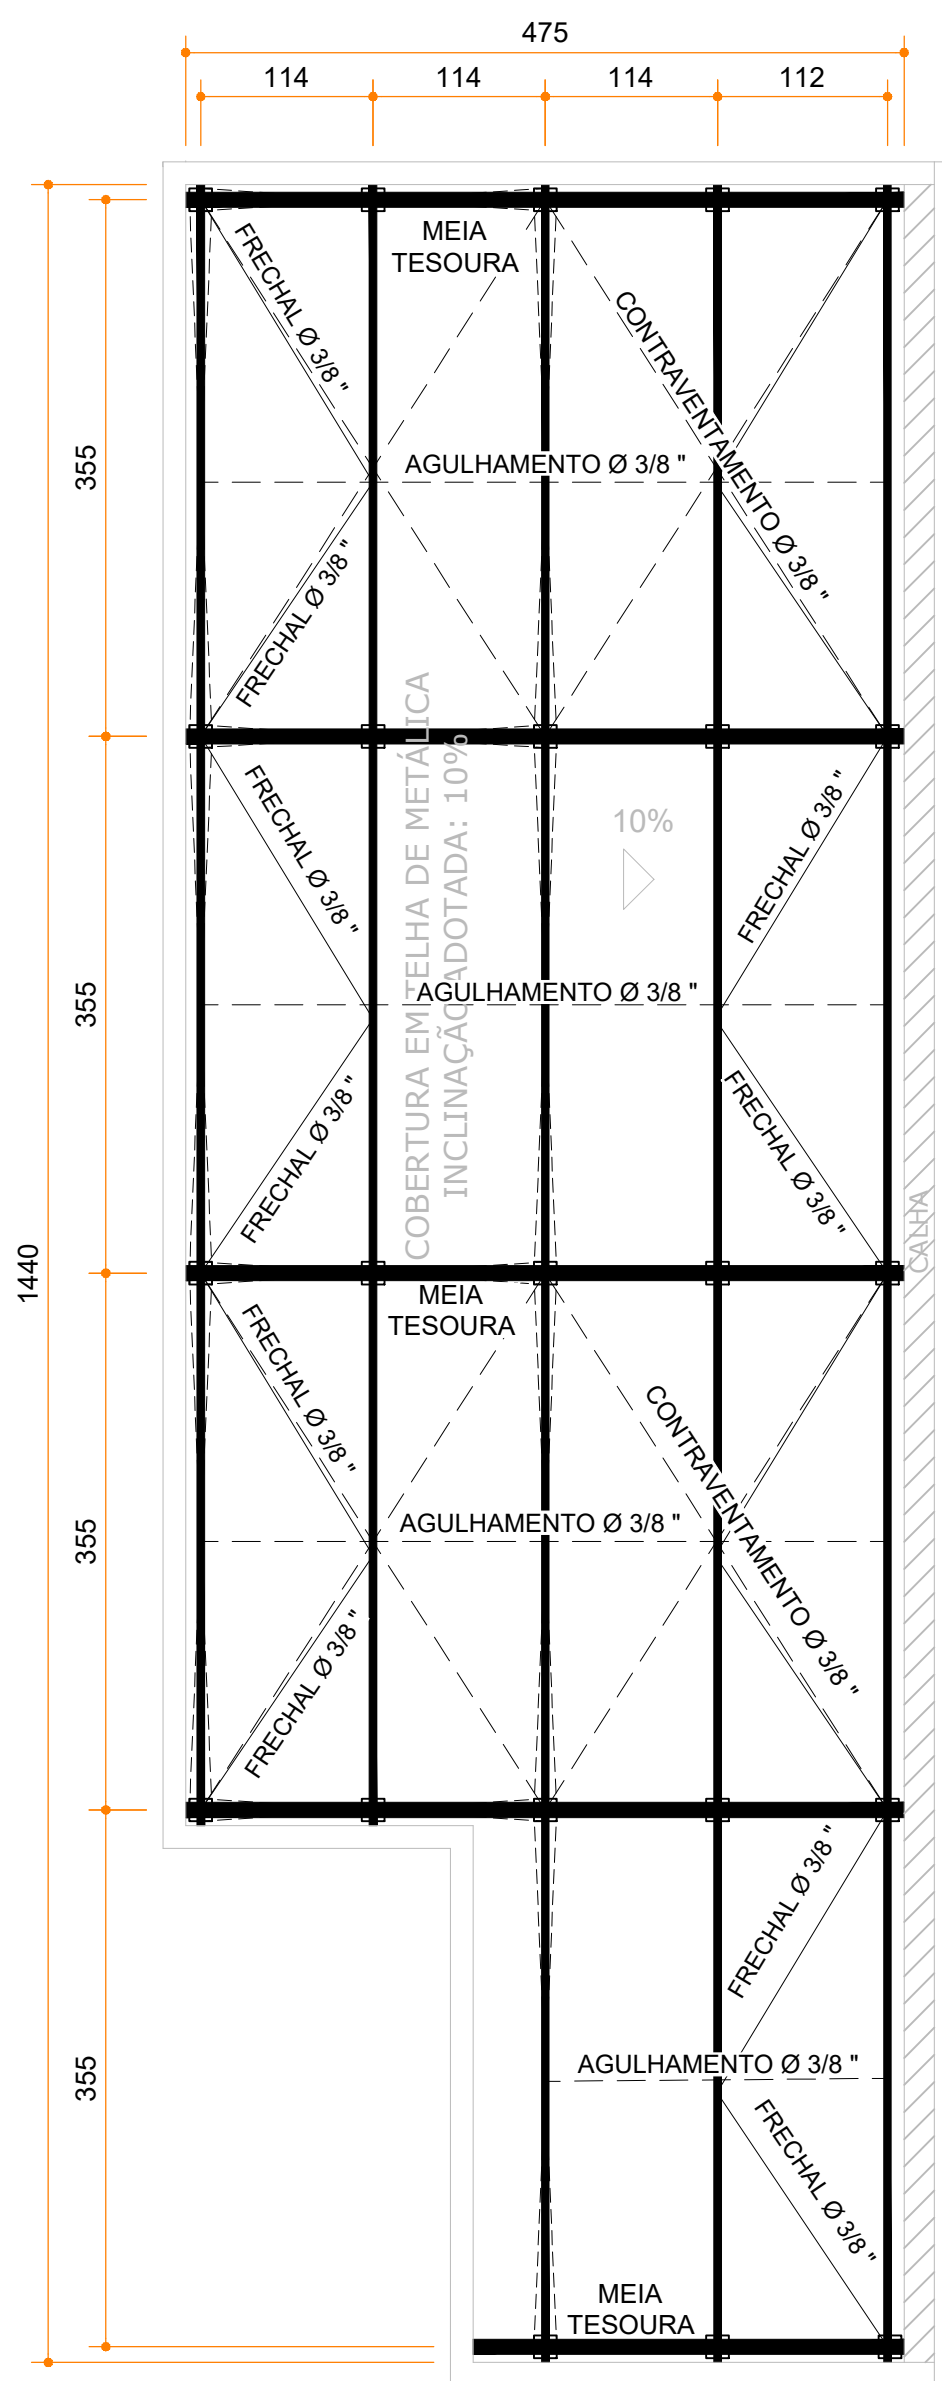


SALA DE ESPERA 01
ESCALA: 1/50

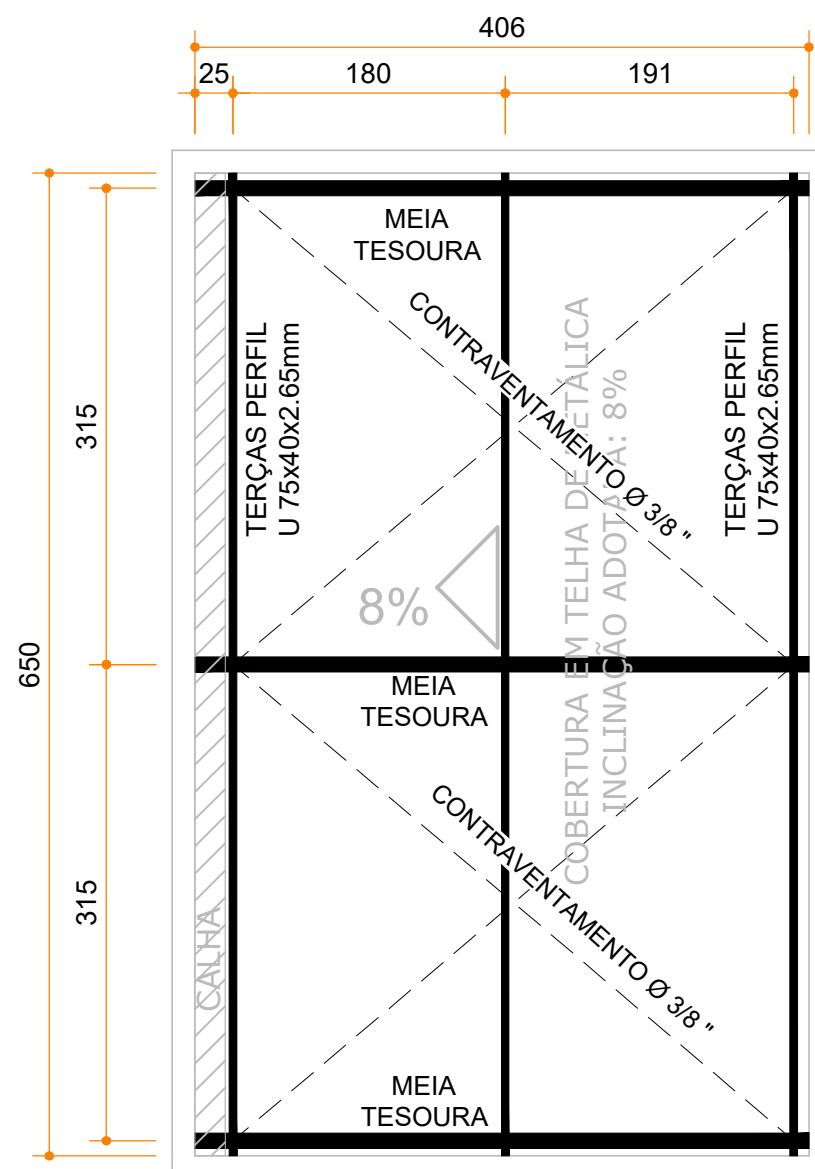


COBERTURA - SALA DE EMERGÊNCIA
ESCALA: 1/50

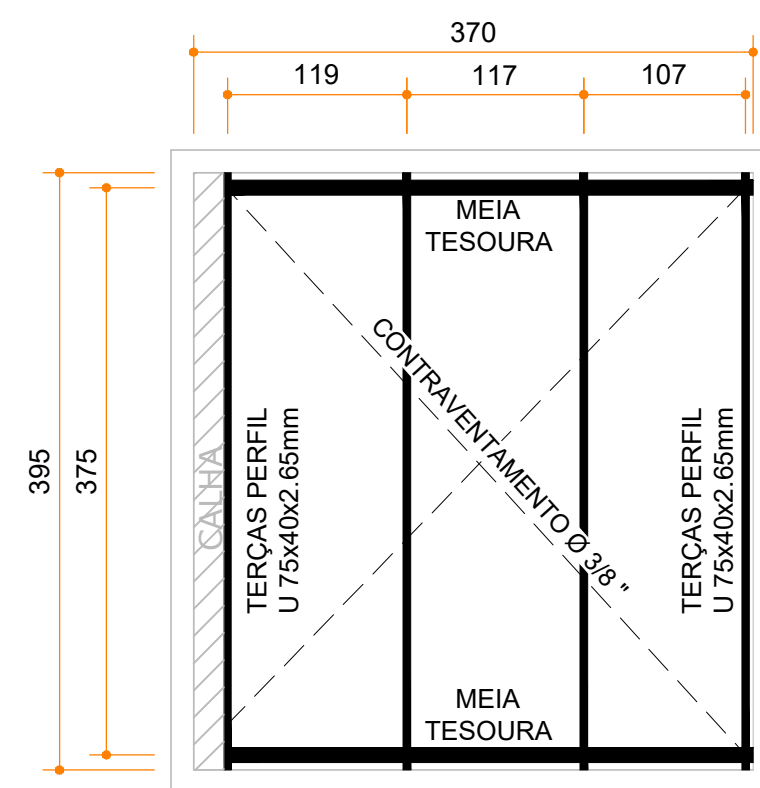


CAIXA D'ÁGUA 02
ESCALA: 1/50

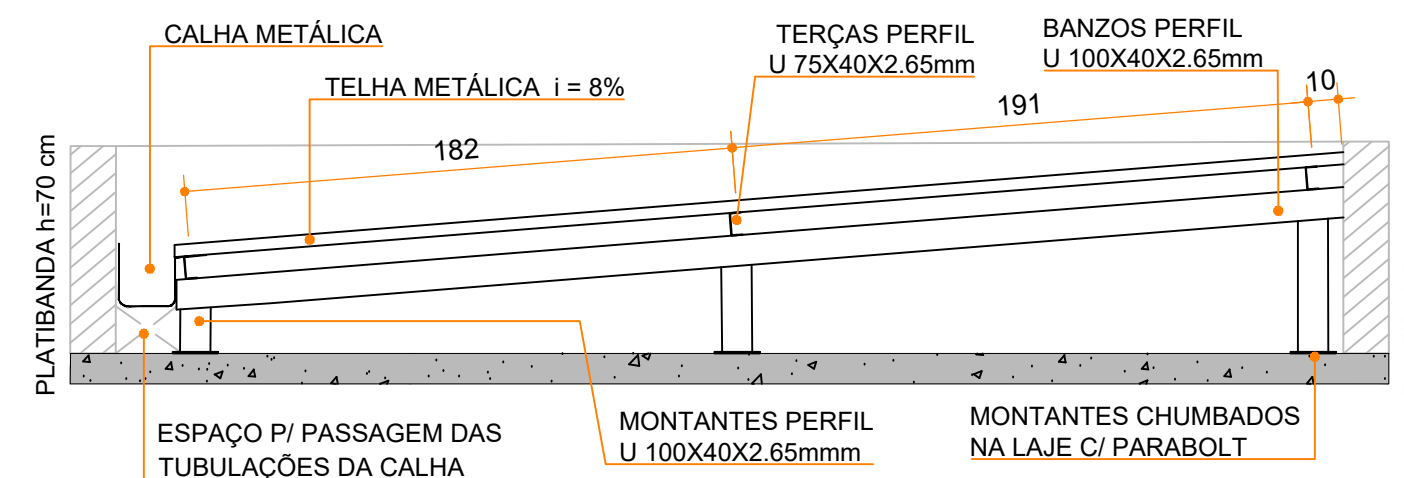


MEIA TESOURA (x3) - COBERTURA SALA DE EMERGÊNCIA
ESCALA: 1/25

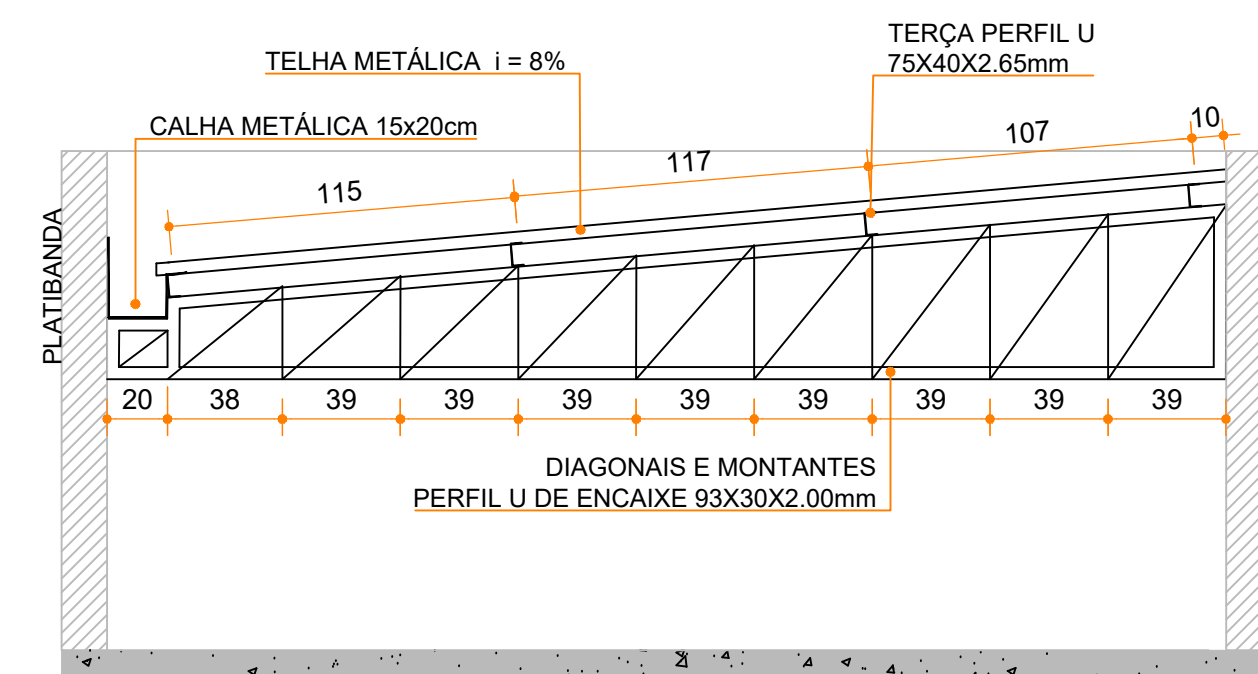


MEIA TESOURA (x2) - CAIXA D'ÁGUA 02
ESCALA: 1/25

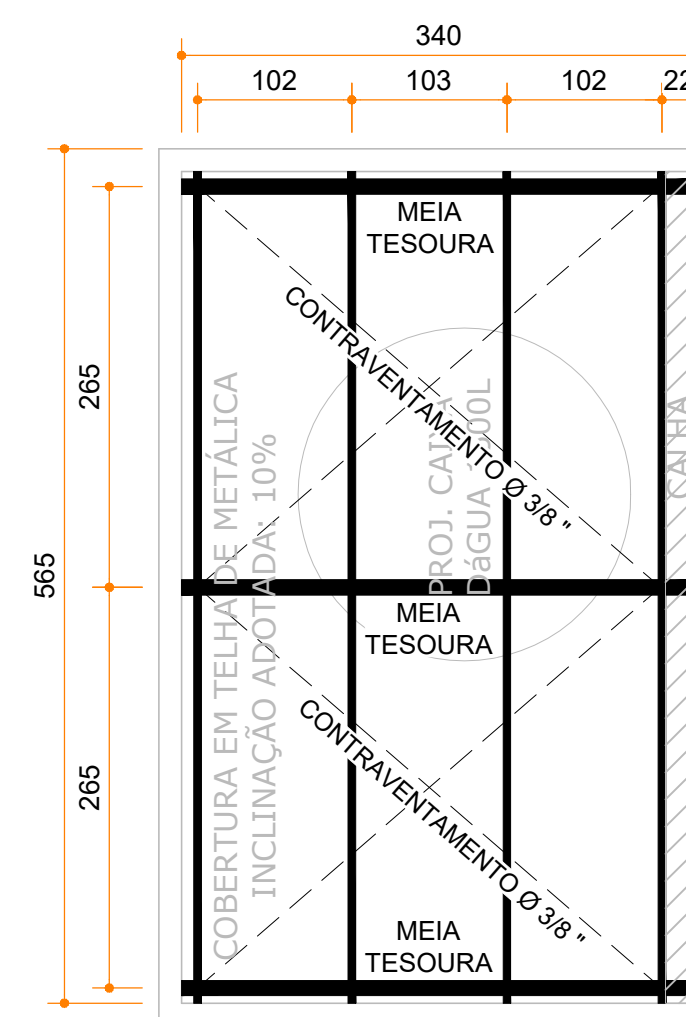


CAIXA D'ÁGUA 01
ESCALA: 1/50

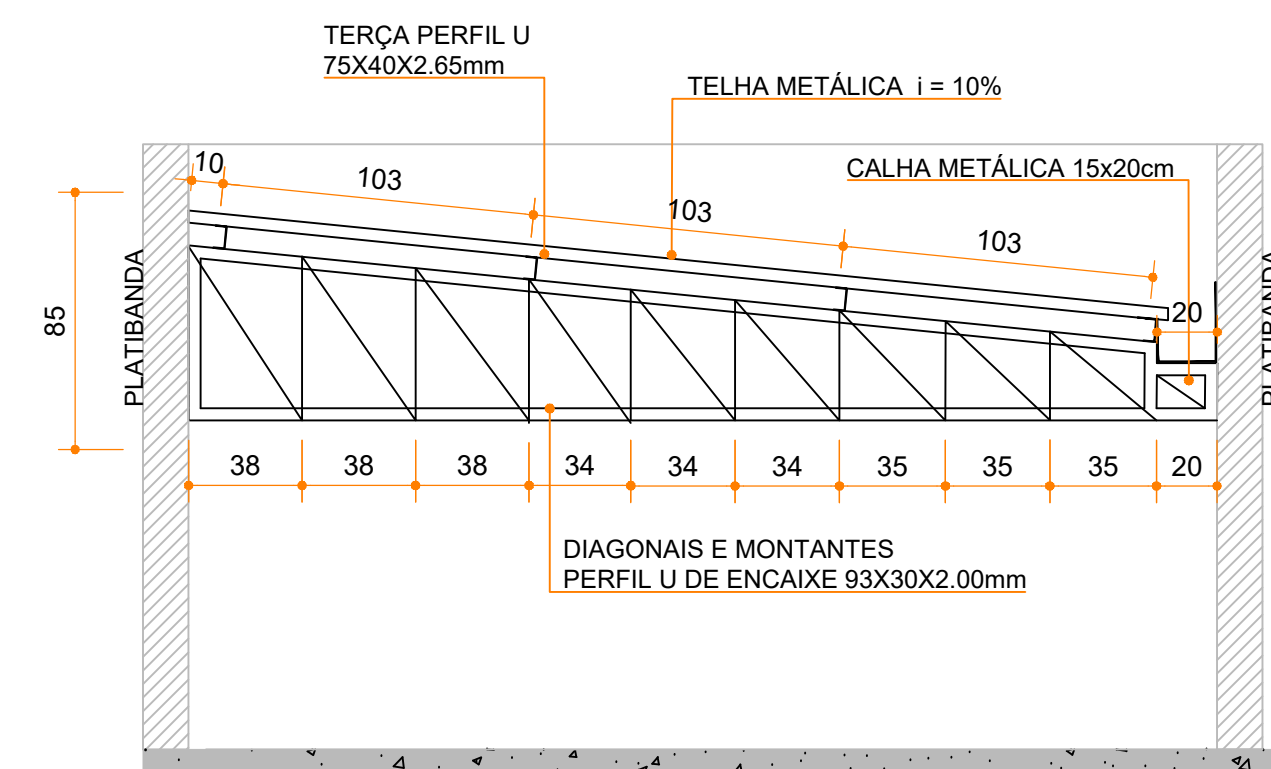


MEIA TESOURA (x3) - CAIXA D'ÁGUA 01
ESCALA: 1/25

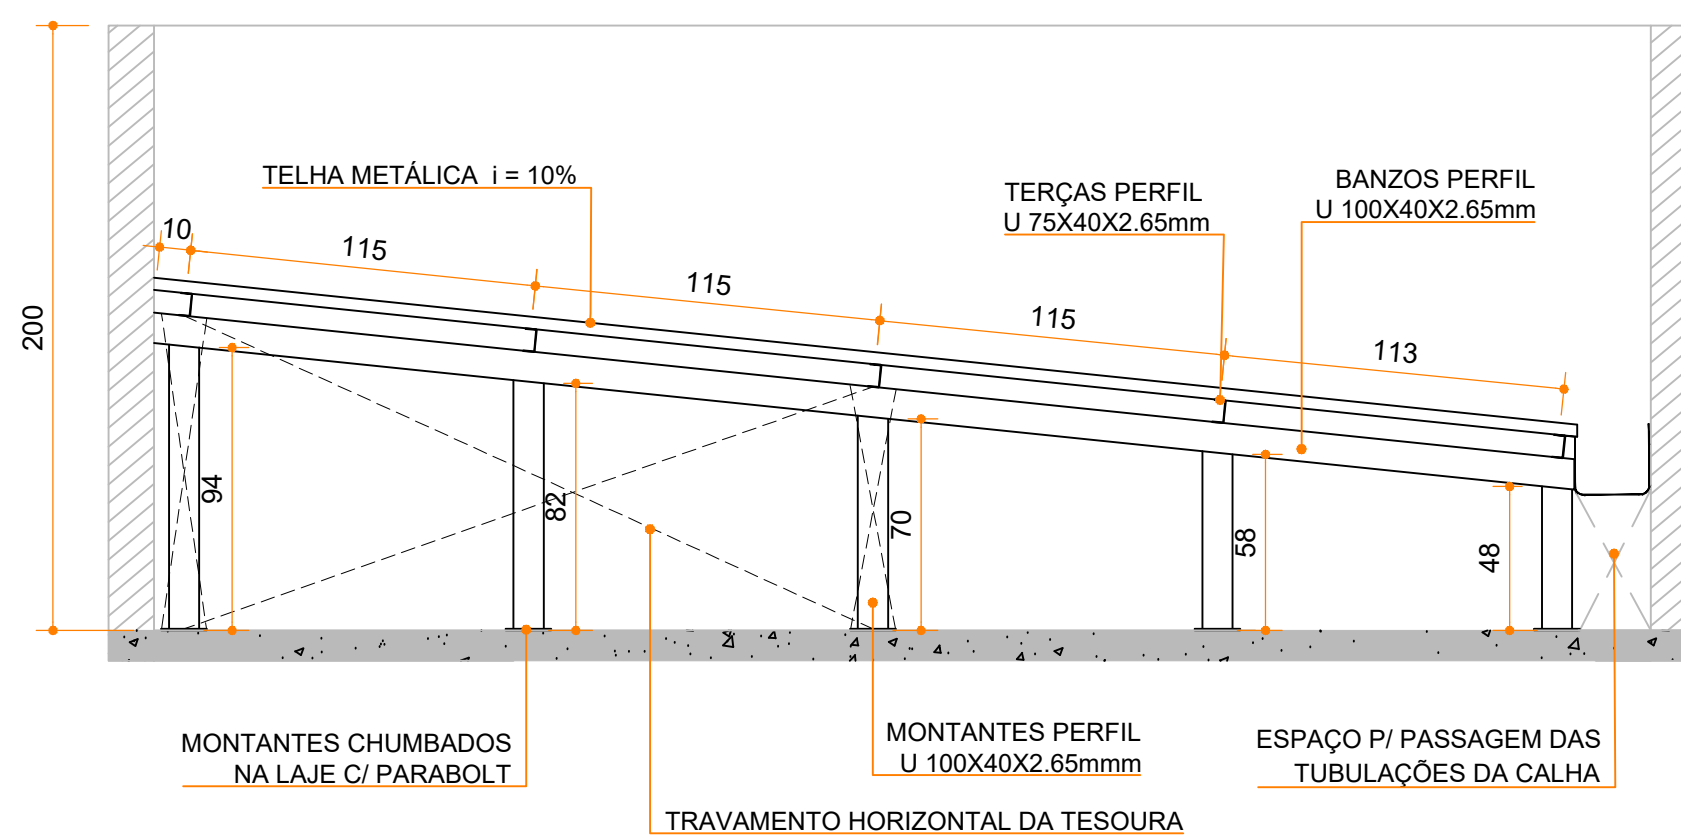

MEIA TESOURA (x5) - SALA DE ESPERA 01
ESCALA: 1/25

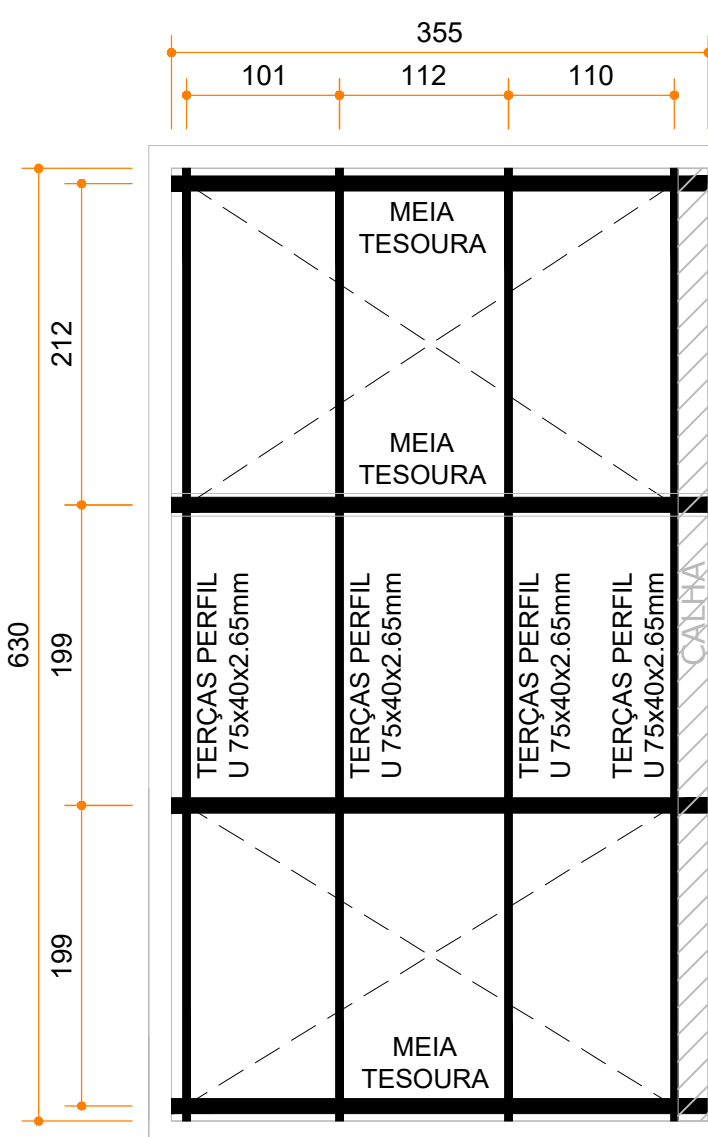

SALA DE ESPERA 03
ESCALA: 1/50

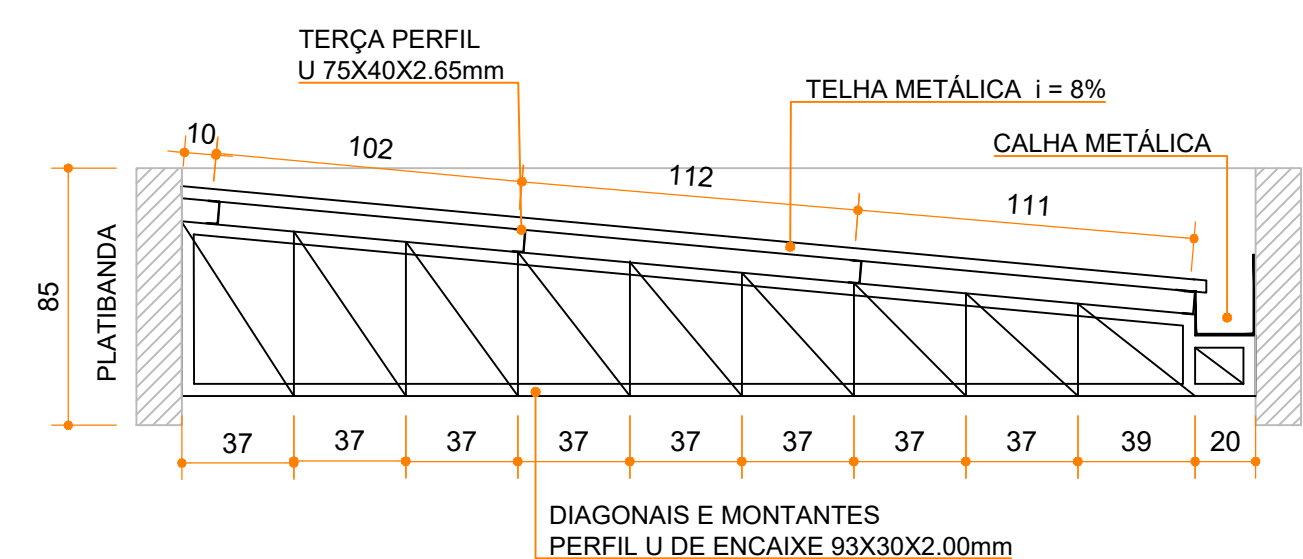

MEIA TESOURA (x4) - SALA DE ESPERA 03
ESCALA: 1/25

C

B

A

 Arquitetura em Projetos Tel.: (44) 3639-4057 (44) 9973-5458 (44) 8401-4168 End.: Avenida Rio de Janeiro, nº 4998, Zona 02 Cep. 87.501-370 - Umuarama-PR. E-mail: apoioarquiteturaengenharia@hotmail.com Homepage: apoioarquitetura.com.br Resp. Téc: Elson Henrique - CAU A95934-0	
 MUNICÍPIO DE FLORAI SECRETARIA MUNICIPAL DE SAÚDE	
 UNIDADE MISTA DE SAÚDE NOSSA SENHORA DE LURDES ePROTOCOLO: 25.677.165-9	
PROJETO COBERTURA METÁLICA	
PROJETO/OBRA: AMPLIAÇÃO E REGULARIZAÇÃO DE UNIDADE MISTA DE SAÚDE - NOSSA SENHORA DE LOURDES	CÓDIGO
LOCAL DA OBRA: RUA JOÃO FALAVIGNA N°171, QUADRA 13, LOTE 10 E 11, FLORAI-PR, CEP: 87185-000	PRANCHA
CONTEÚDO: PLANTAS DE COBERTURAS ISOLADAS E DETALHAMENTOS	ESCALA
RESP. TÉCNICO: ELSON HENRIQUE CAMPOS BENTO ARQUITETO E URBANISTA - CAU A95.934-0	INDICADA
PROPRIETÁRIO: MUNICÍPIO DE FLORAI CNPJ nº: 75.731.000/0001-60	DATA
	08/05/2026
	PRANCHA
	A1