




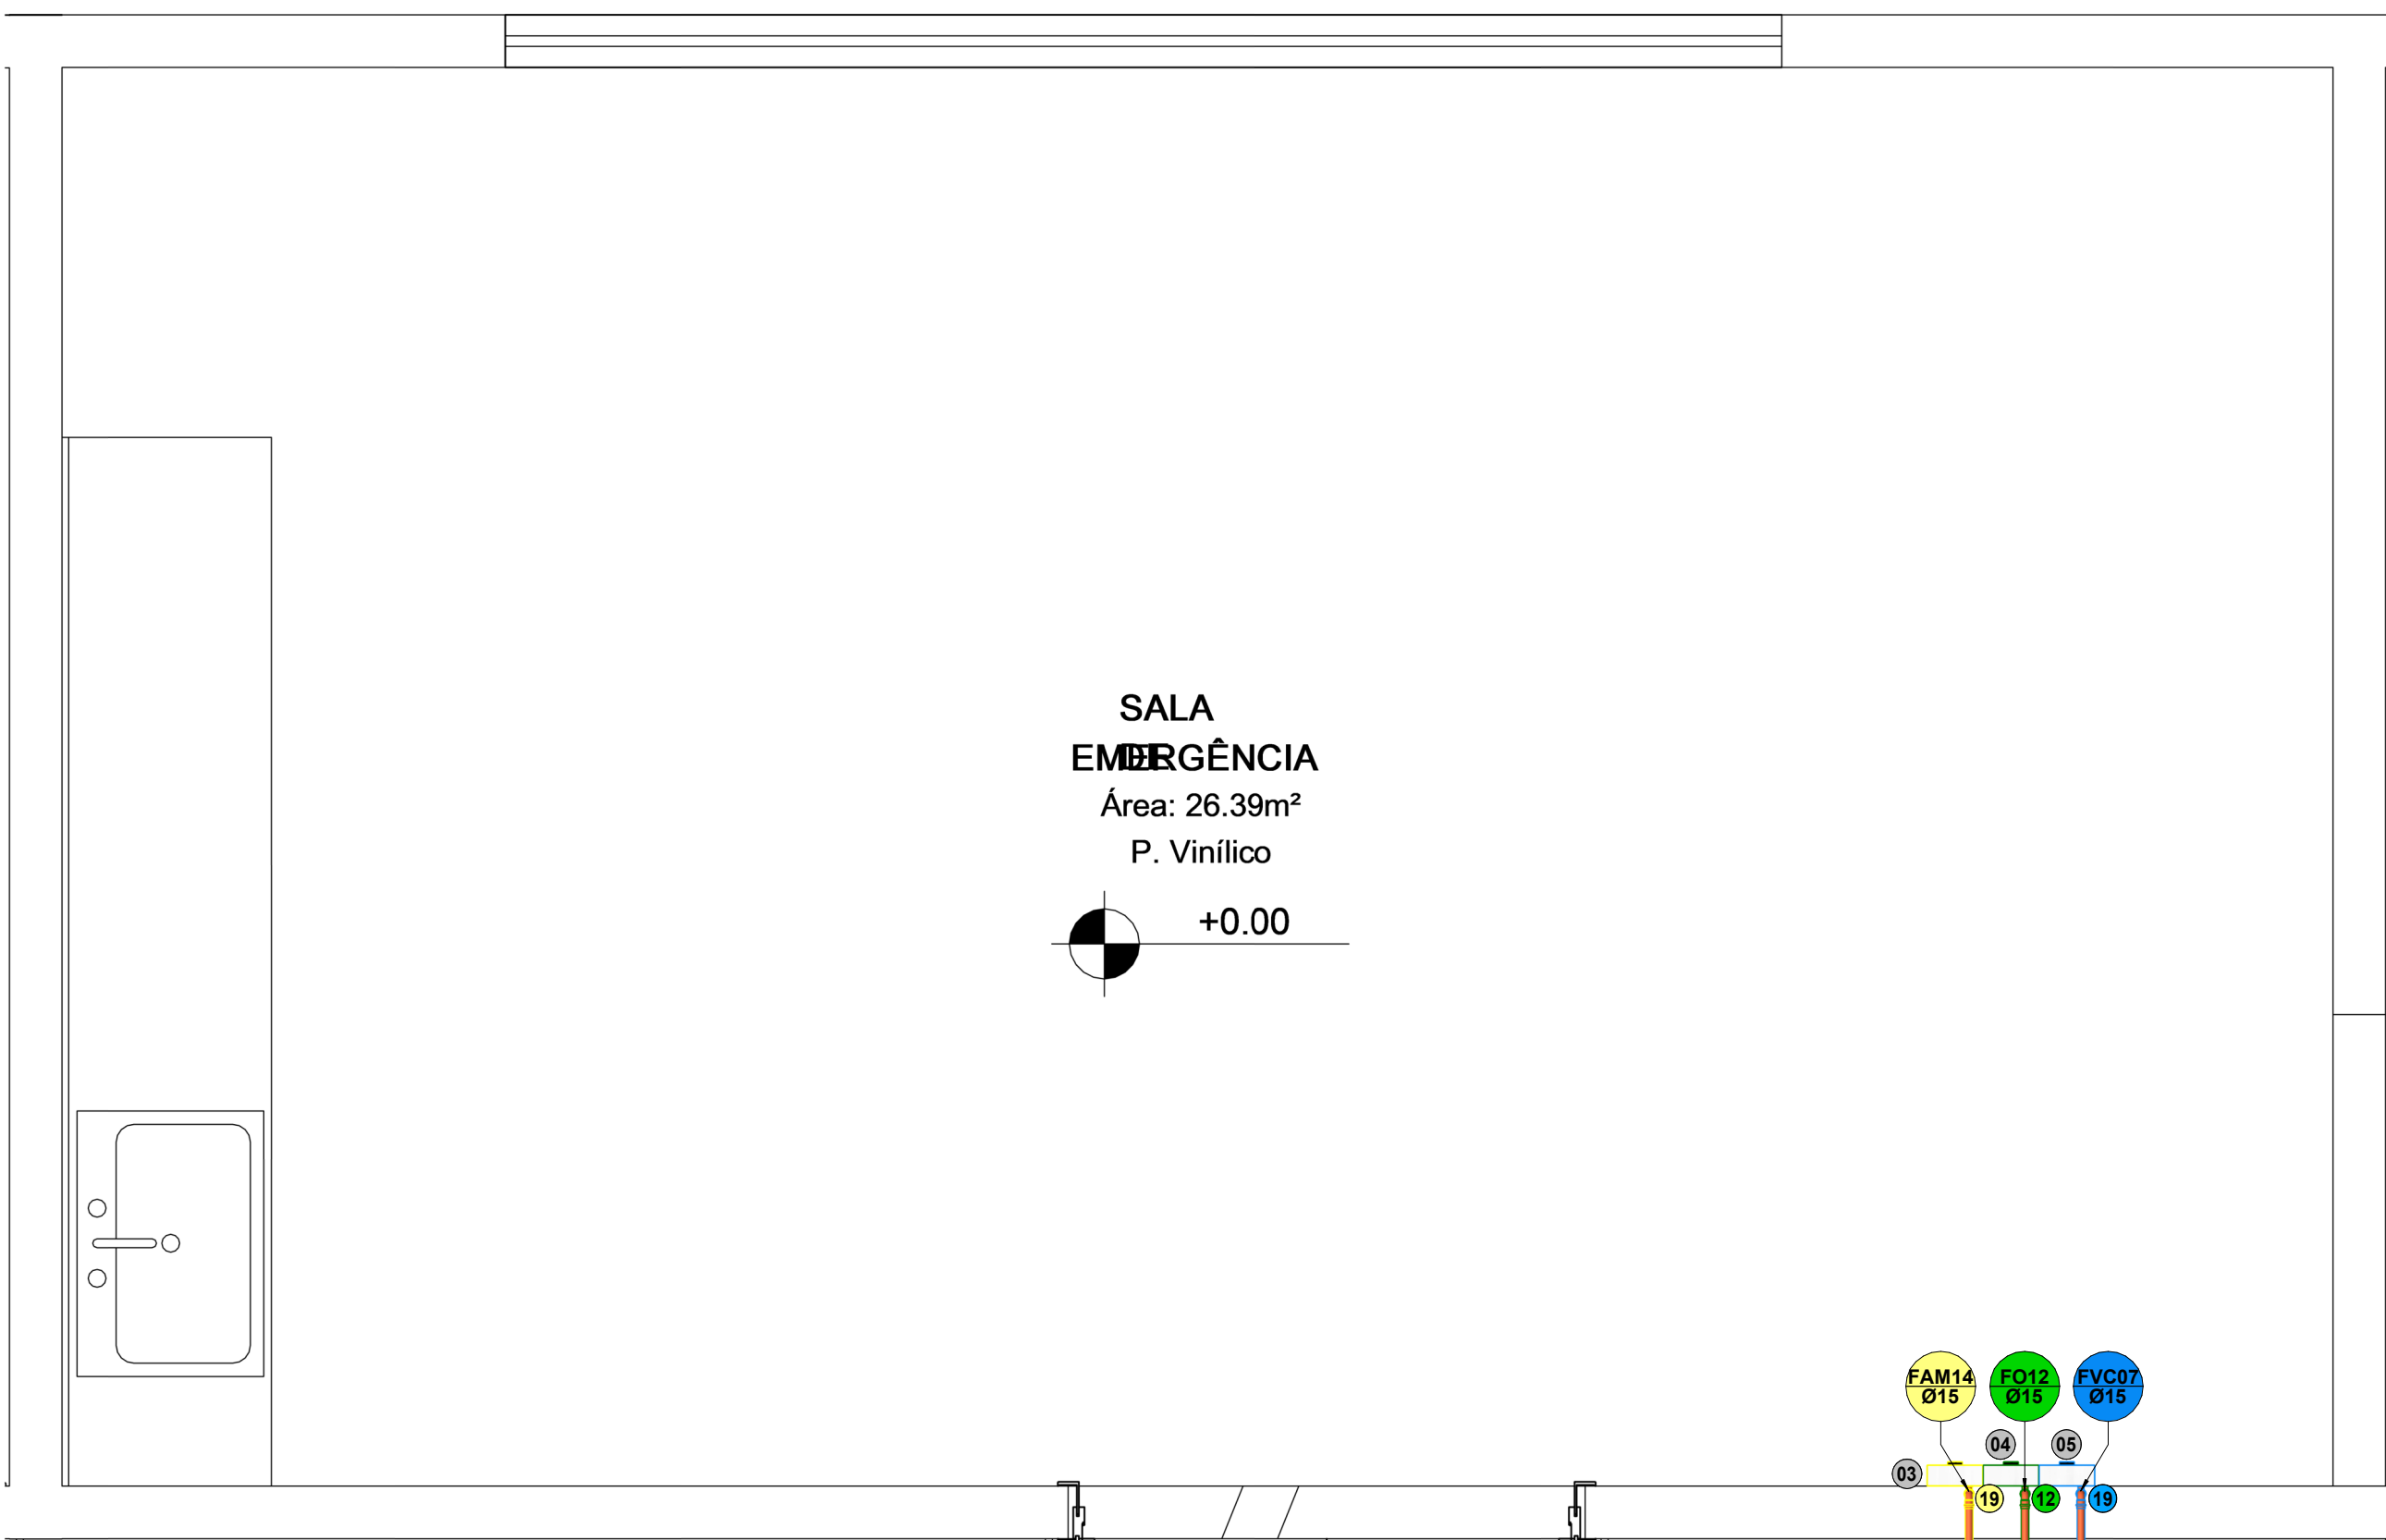


PLANTA BAIXA - SALA DE EMERGÊNCIA
1 : 20

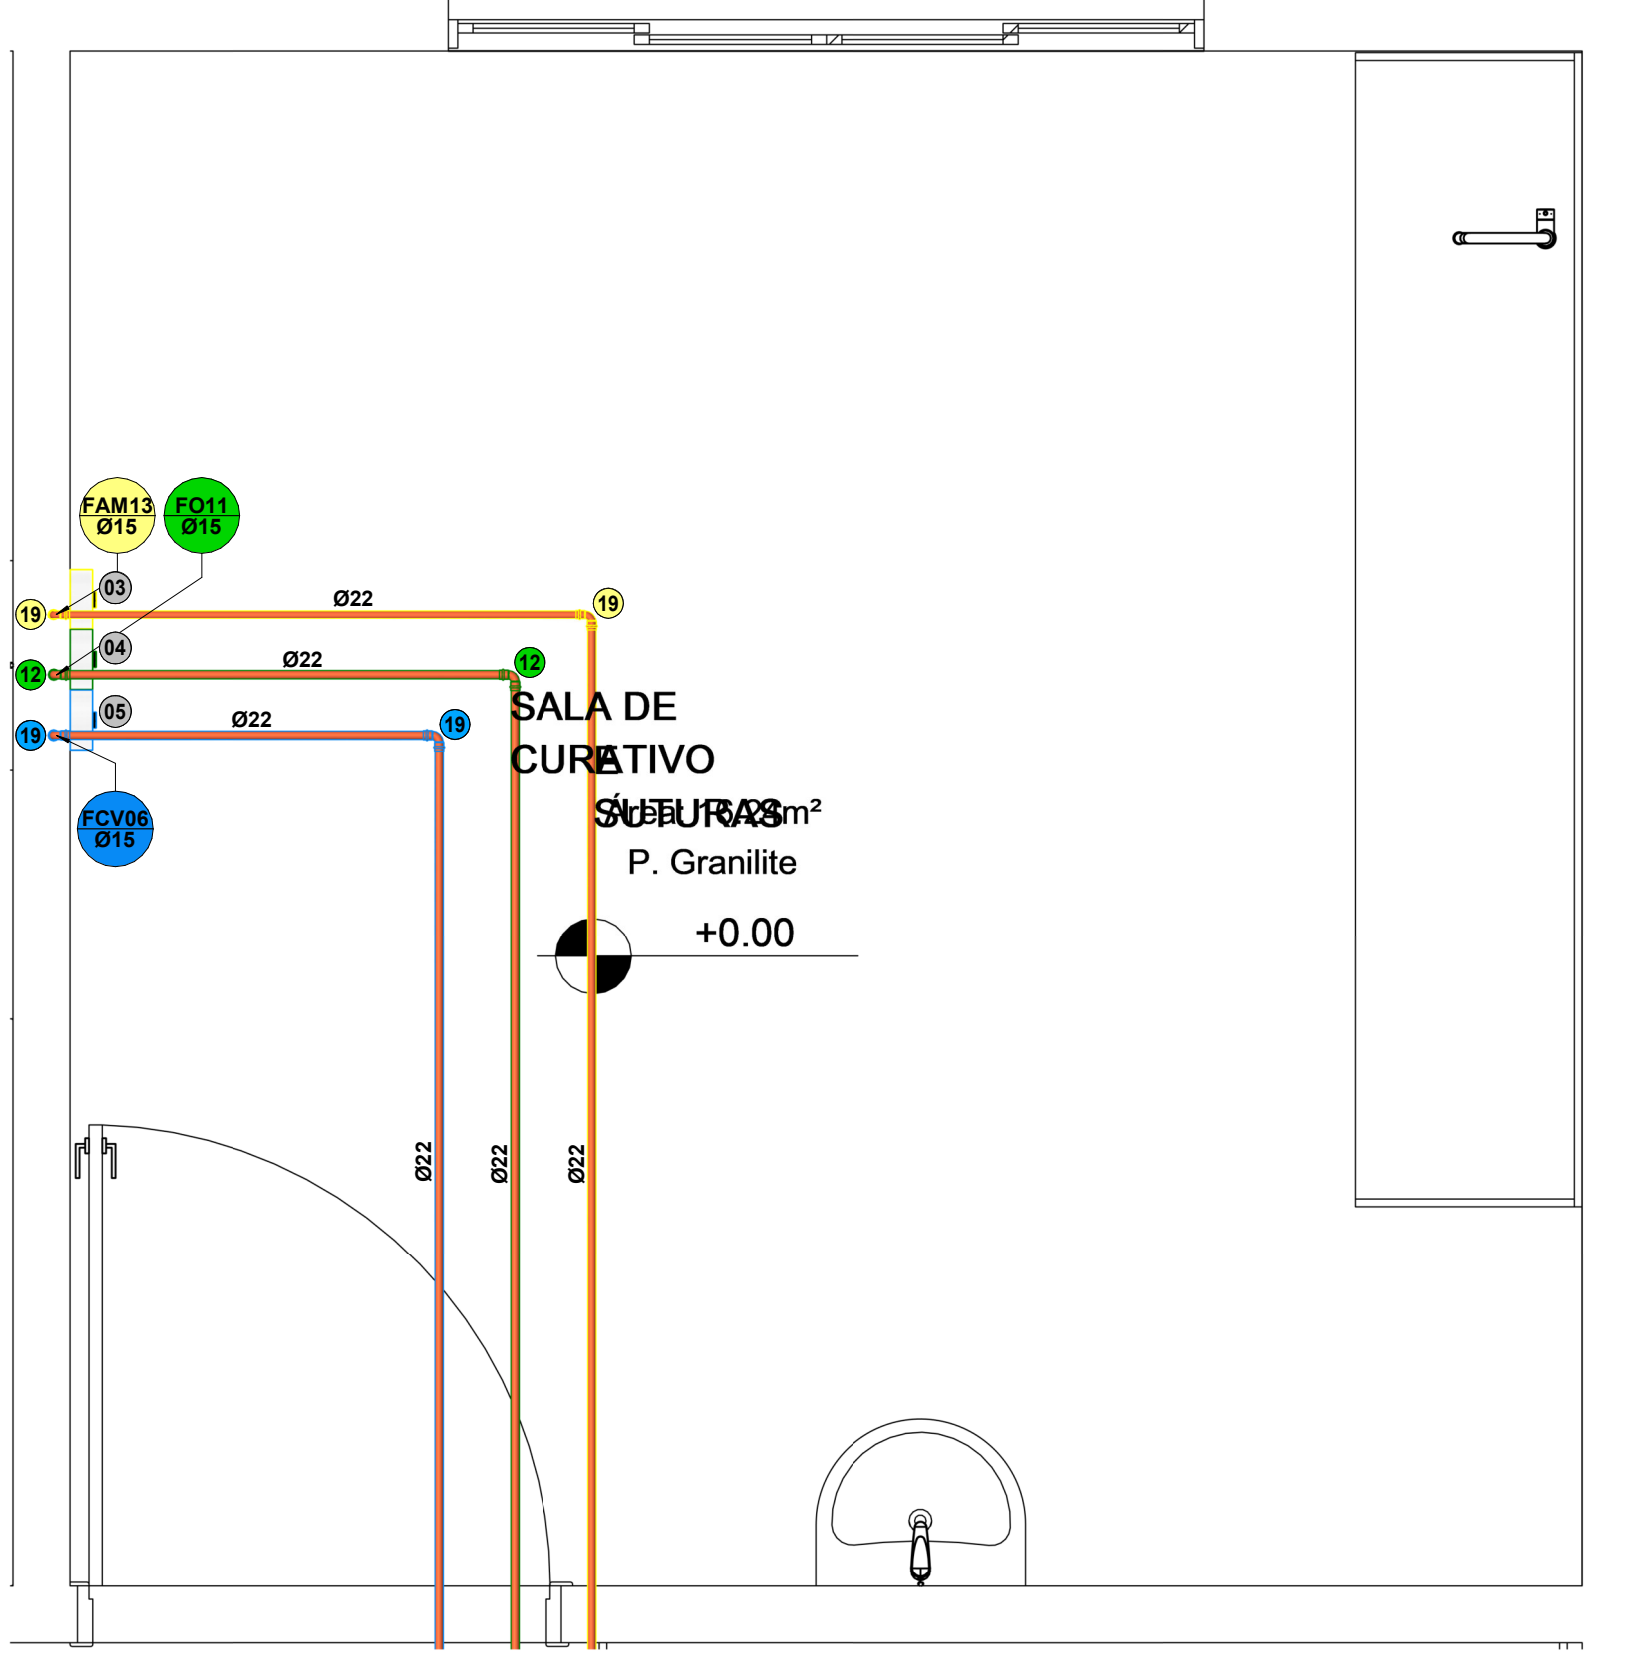


PLANTA BAIXA - SALA DE CURATIVO/SUTURAS
1 : 20

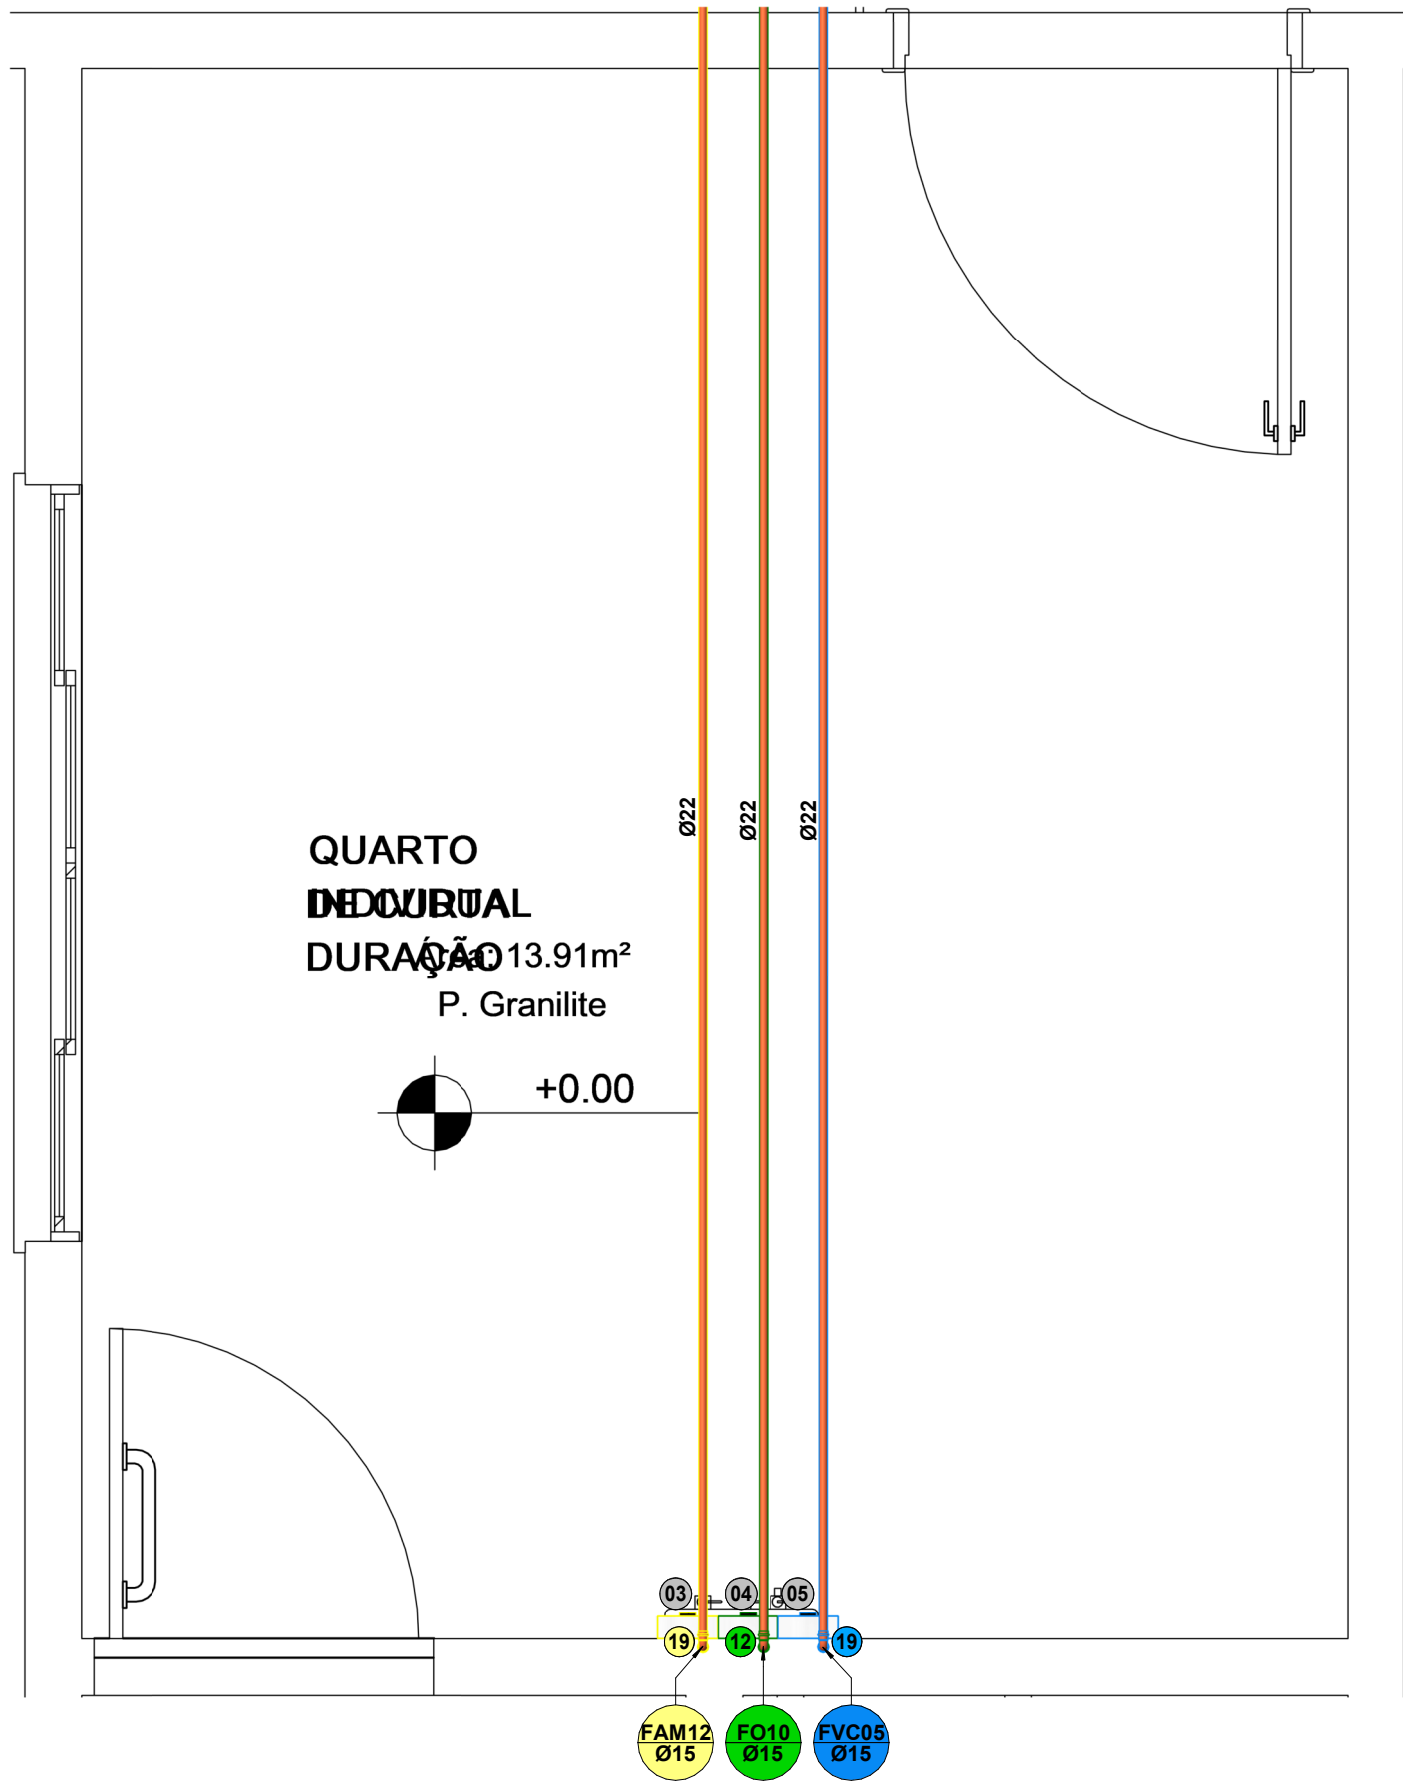


PLANTA BAIXA - QUARTO DE CURTA DURAÇÃO
1 : 20

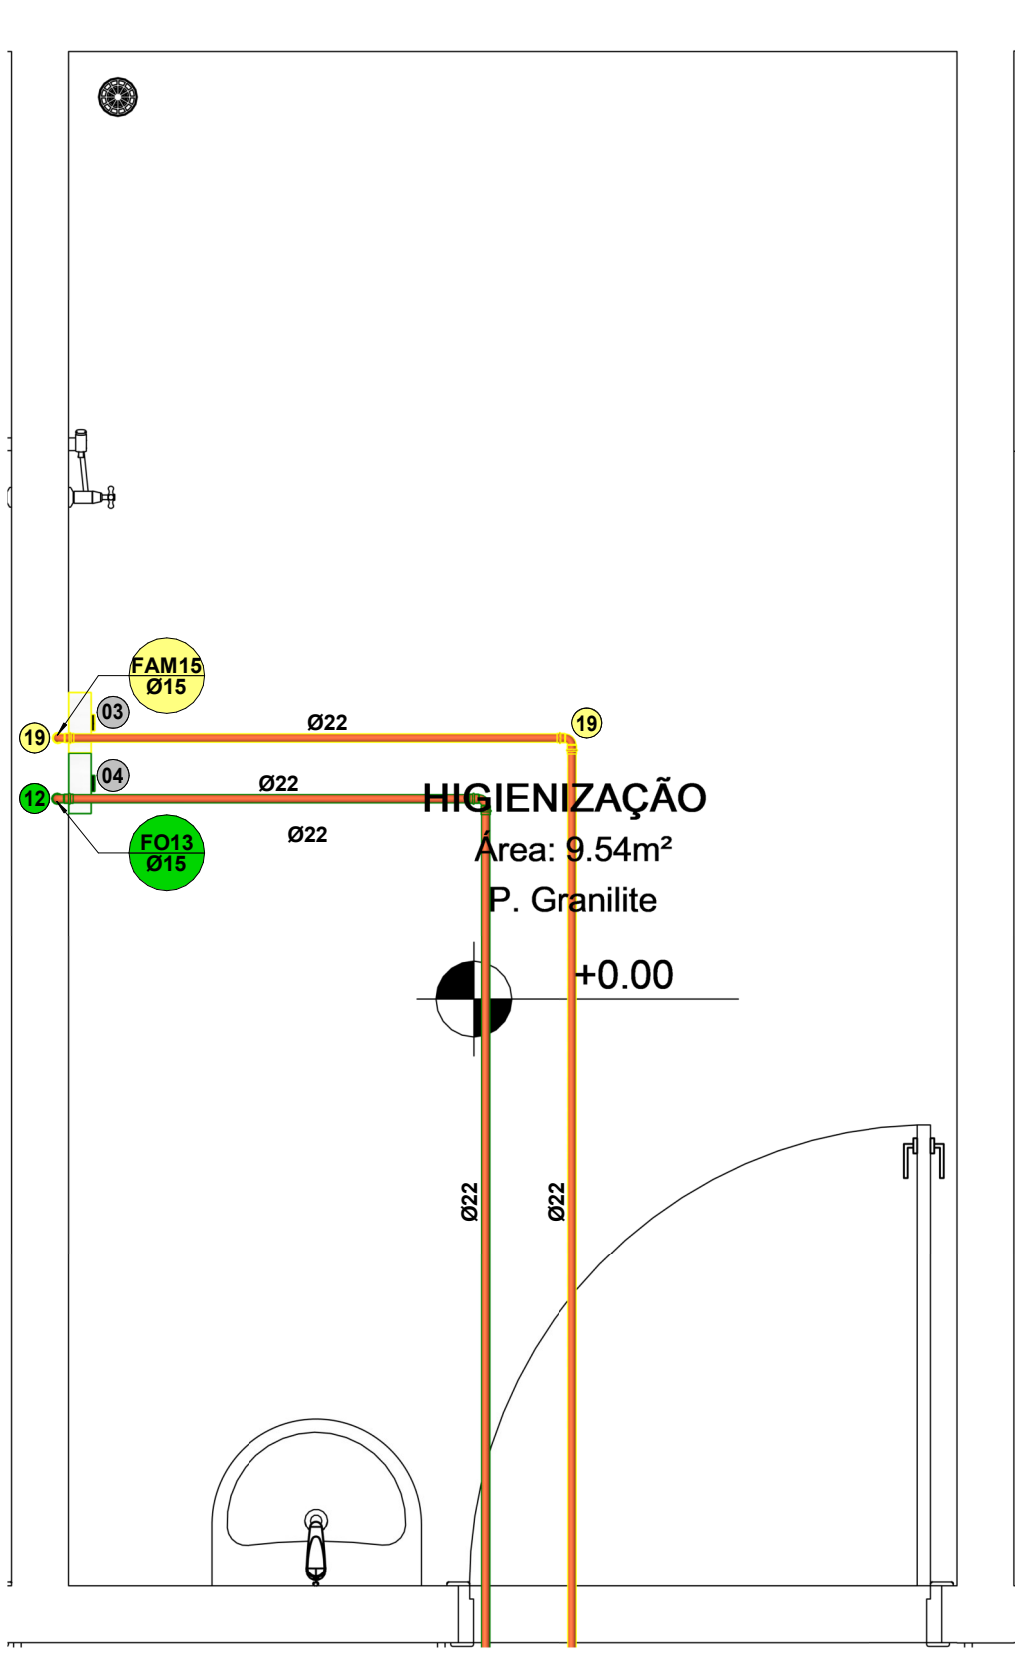


PLANTA BAIXA - HIGIENIZAÇÃO
1 : 20

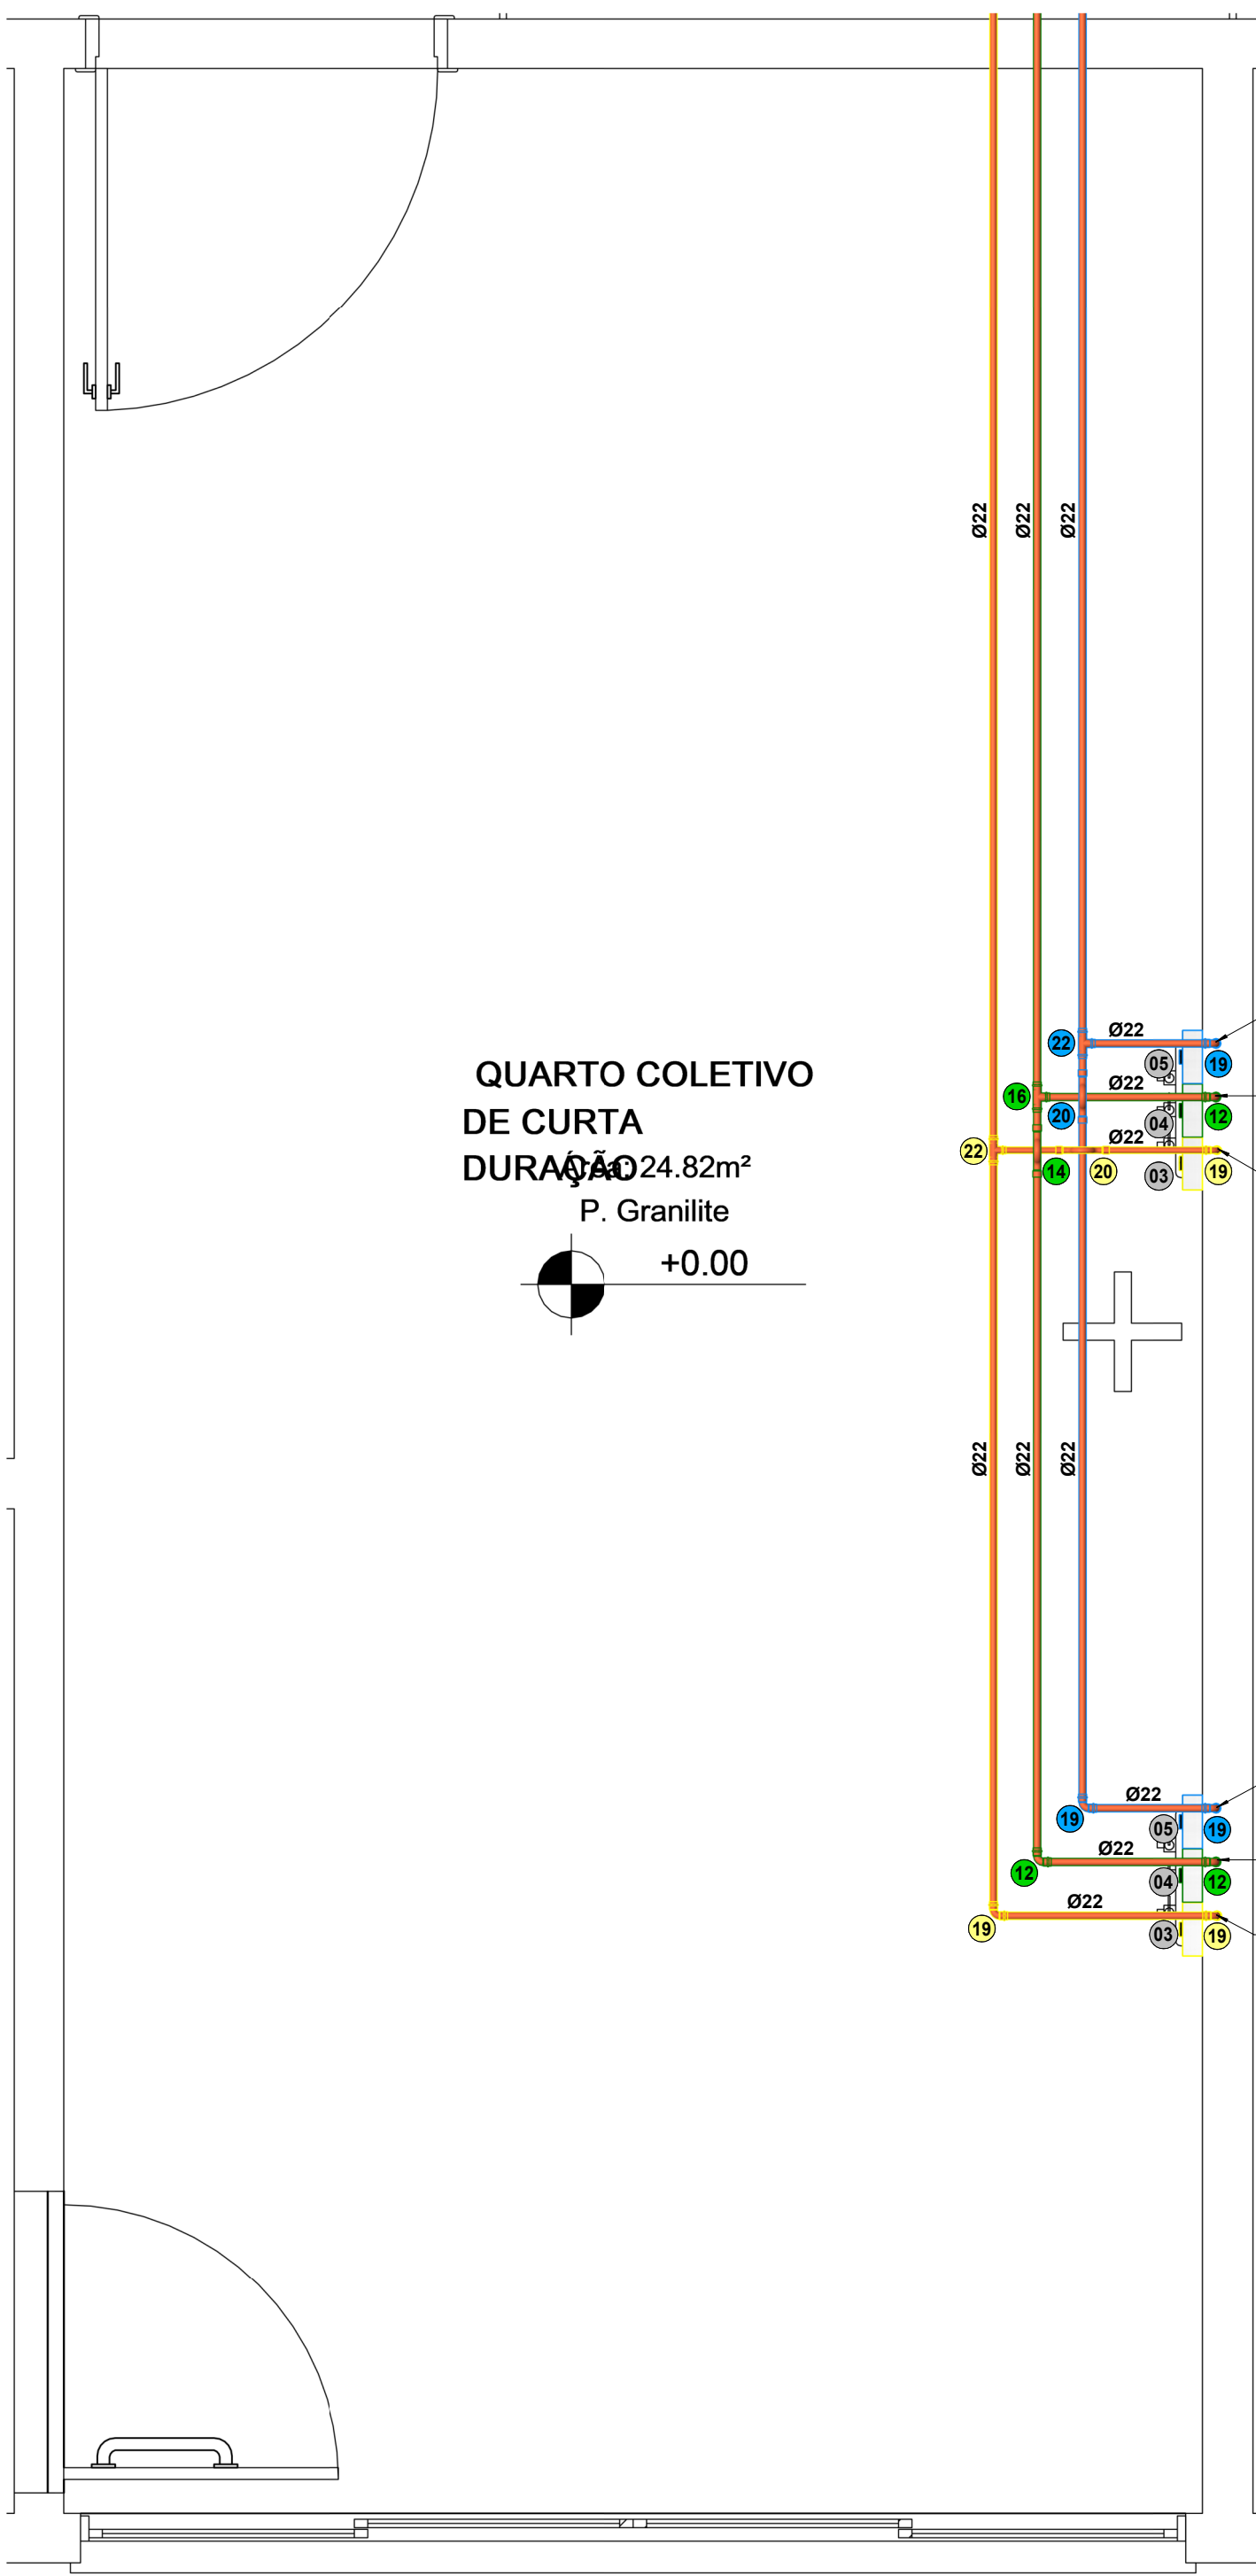


PLANTA BAIXA - QUARTO COLET. DE CURTA DURAÇÃO
1 : 20

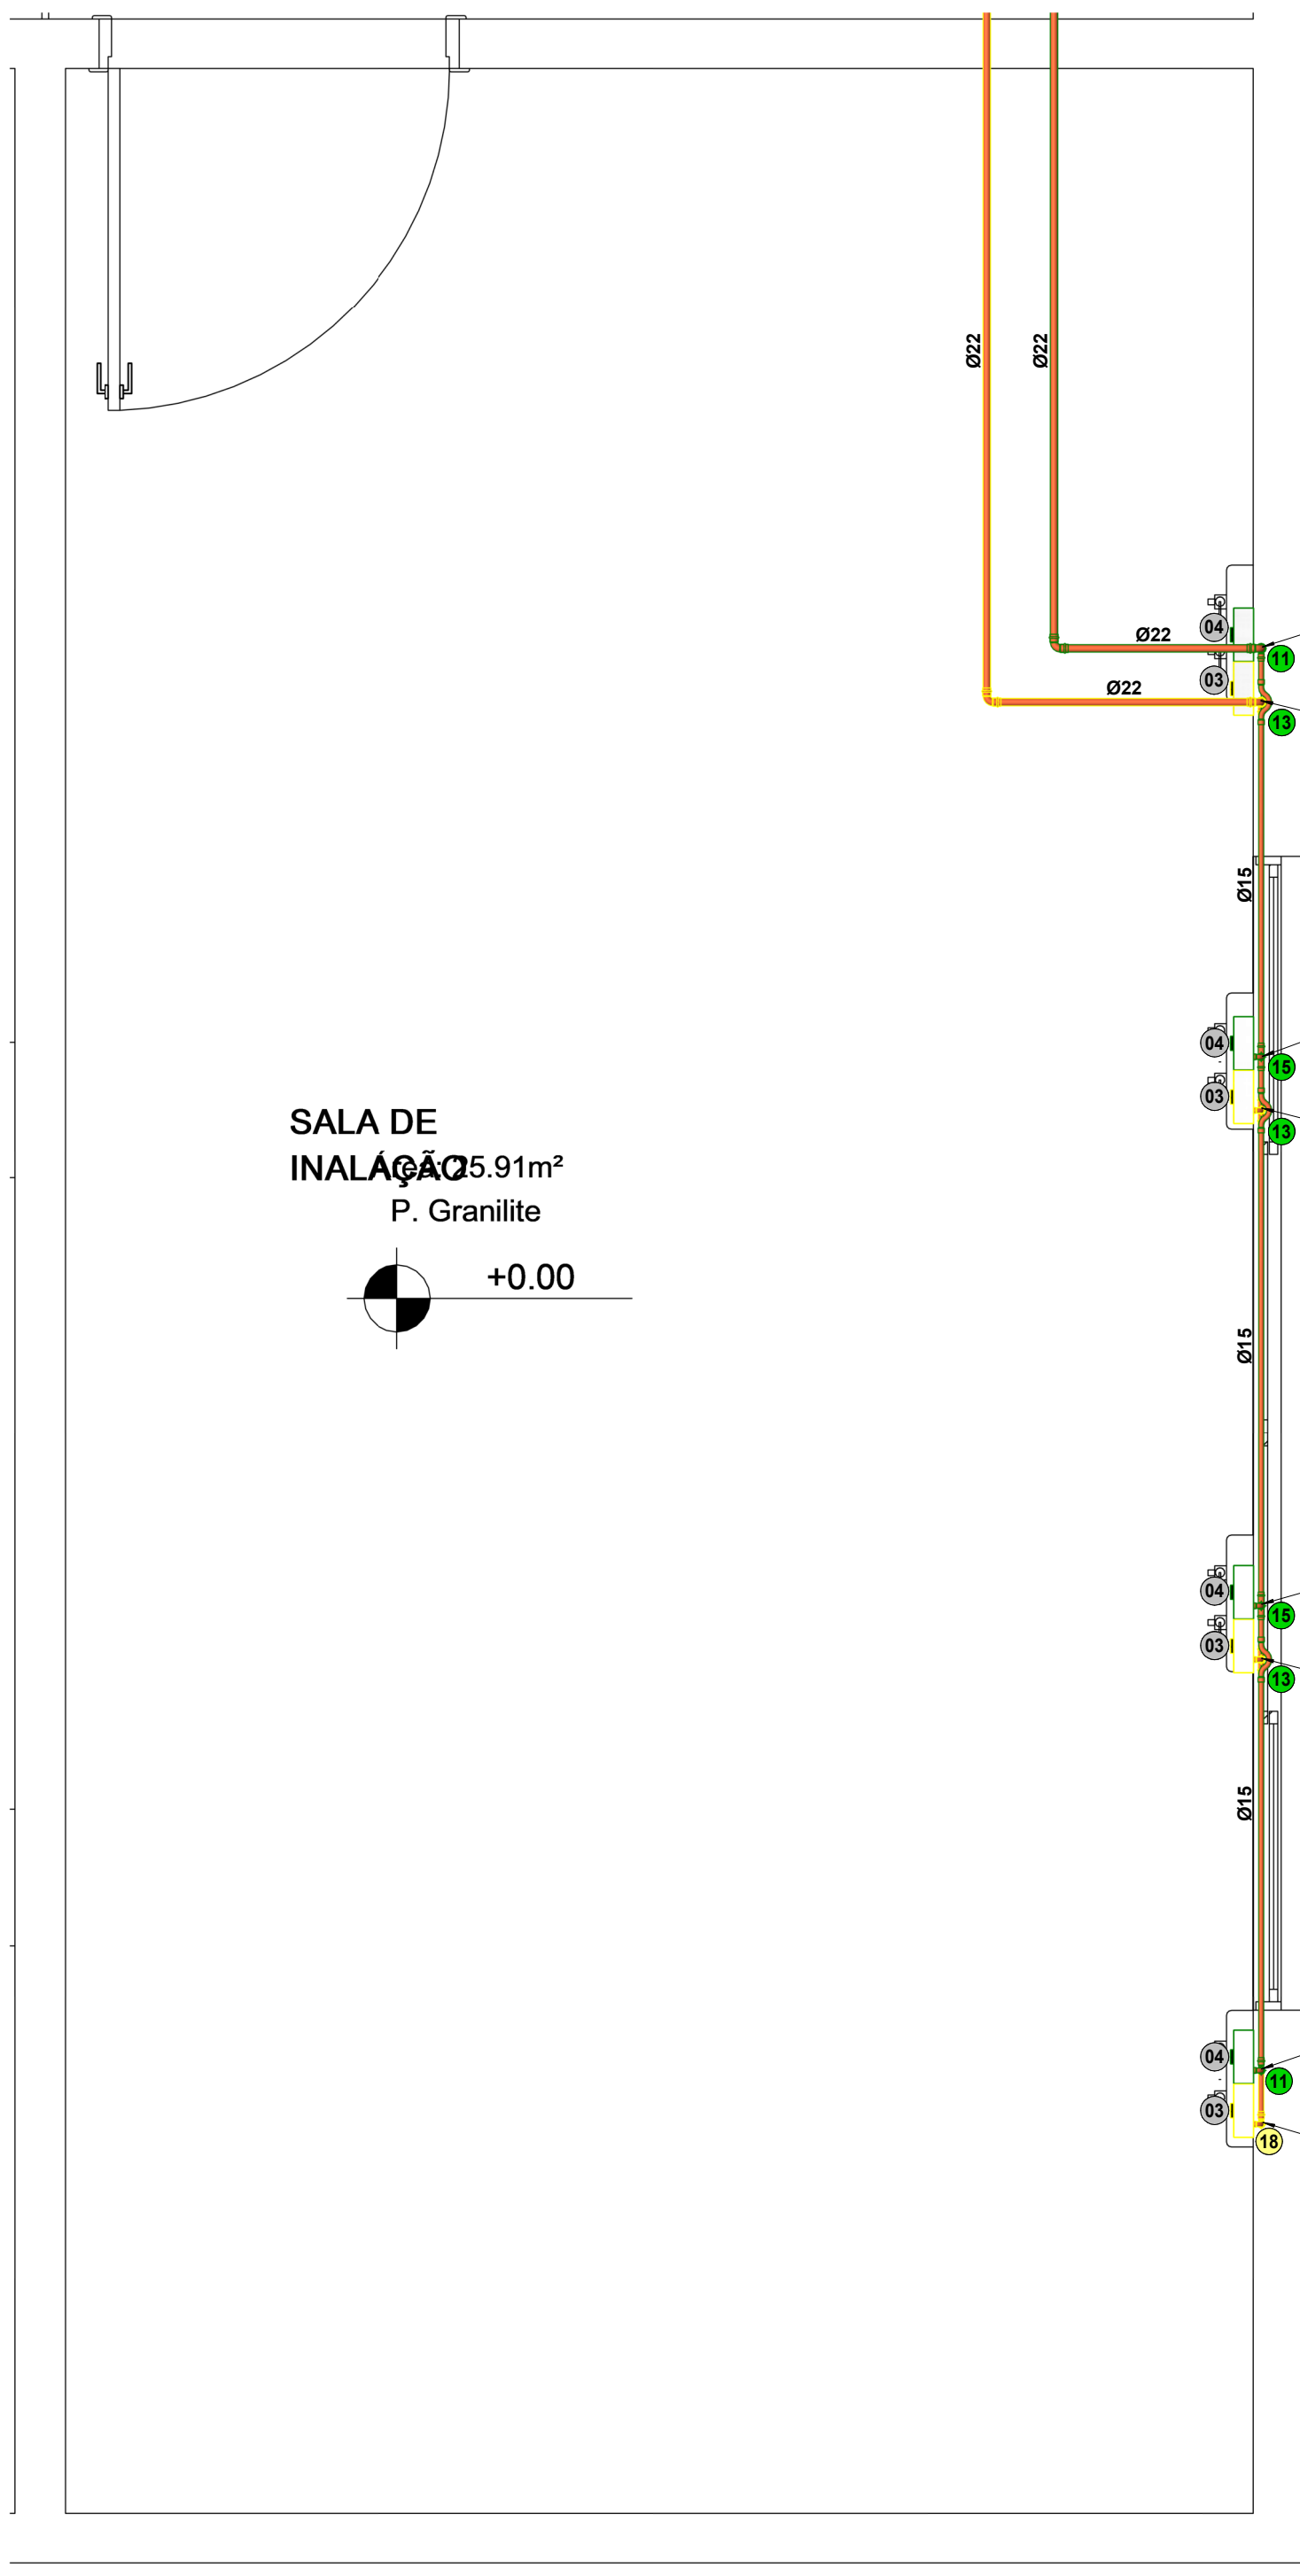


PLANTA BAIXA - SALA DE INALAÇÃO
1 : 20

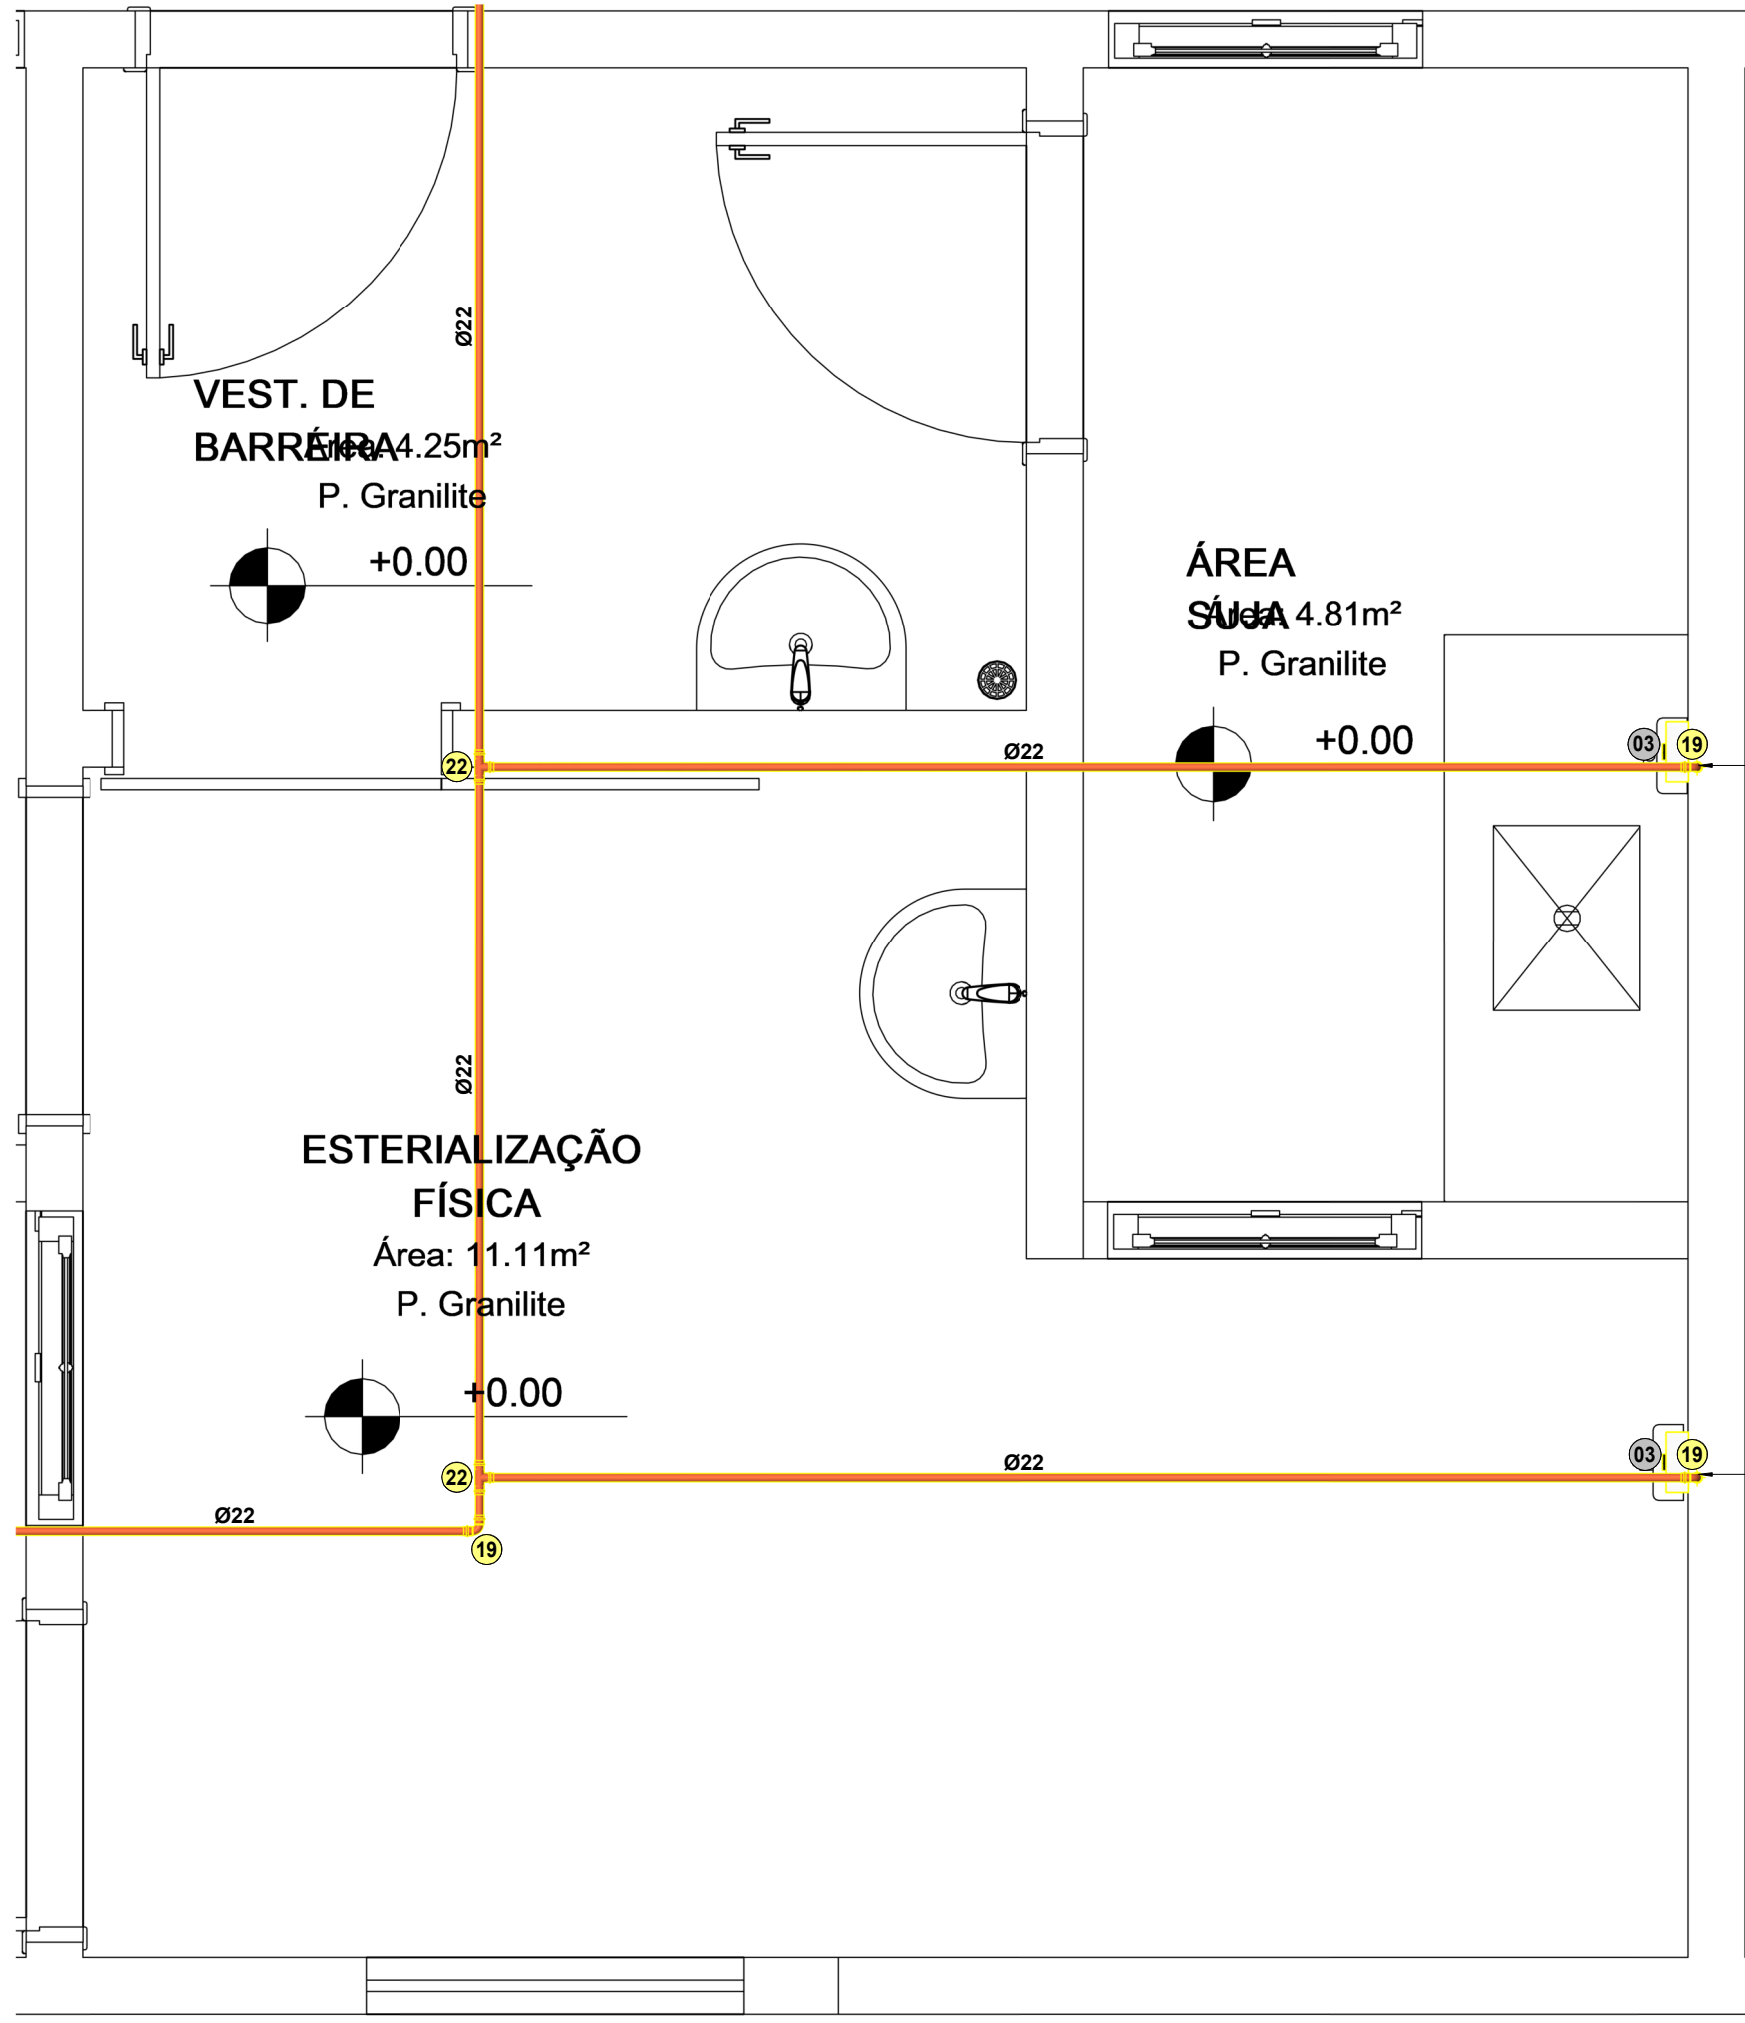

PLANTA BAIXA - Á. SUJA/EST. FÍSICA/VEST. DE BARREIRA
1 : 20

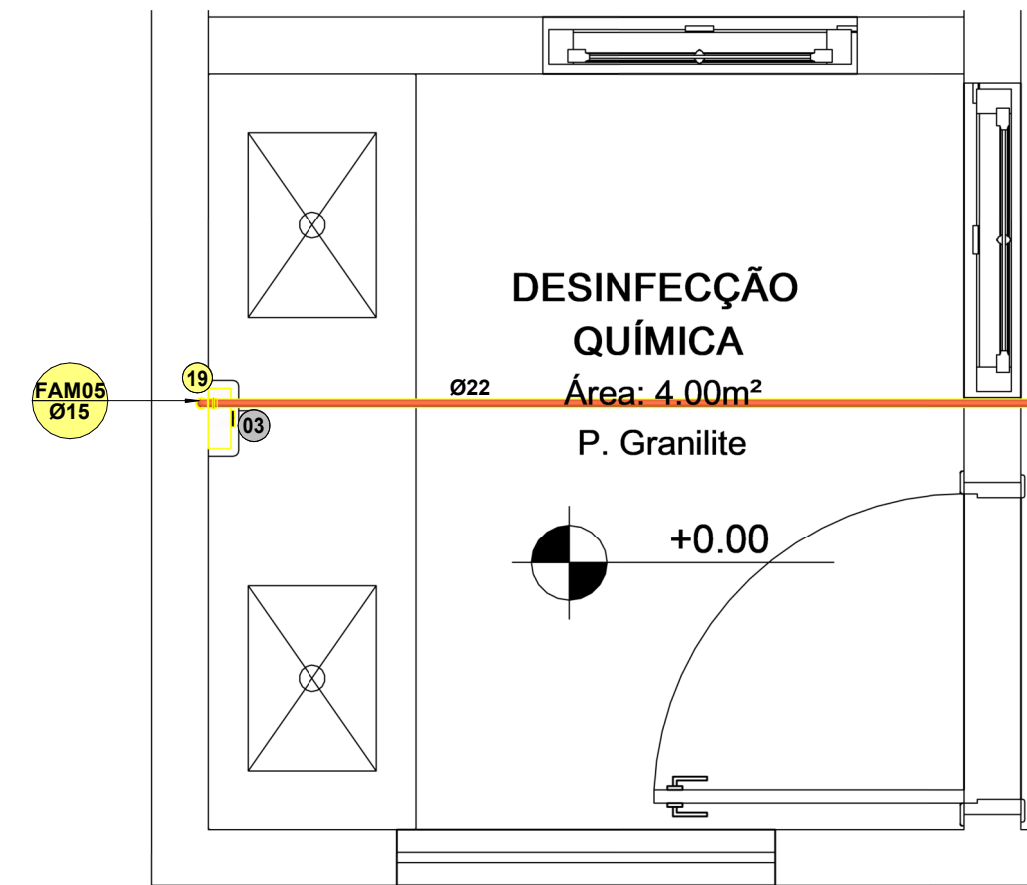

PLANTA BAIXA - DESINFECÇÃO QUÍMICA
1 : 20

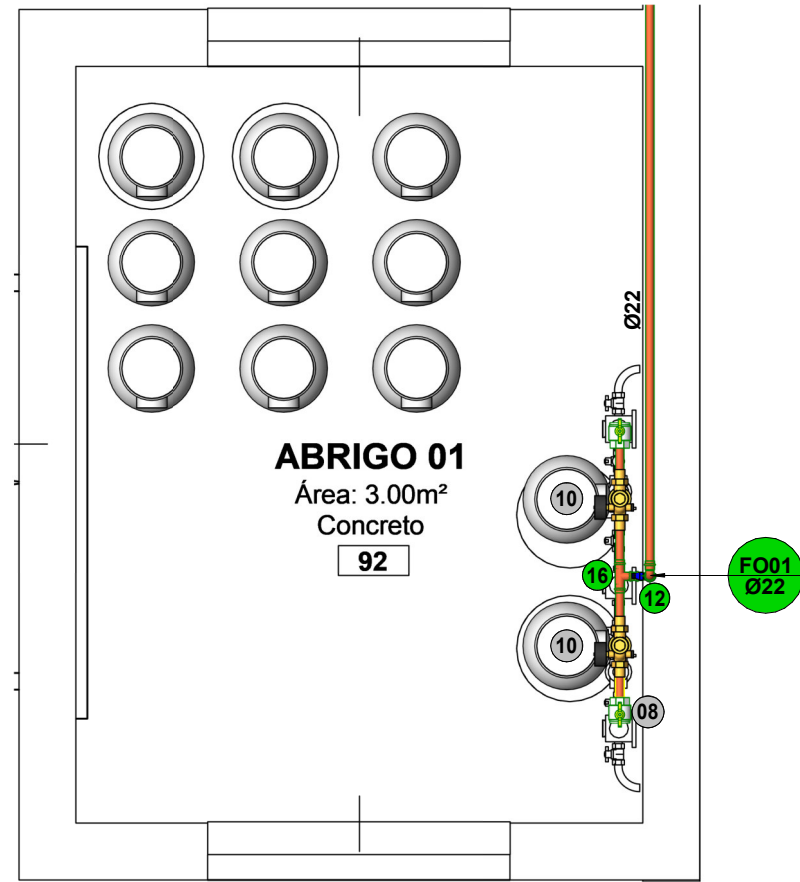

PLANTA BAIXA - ABRIGO 01
1 : 20

LEGENDA:

- TUBULAÇÃO DE COBRE - OXIGÊNIO
- TUBULAÇÃO DE COBRE - VÁCUO CLÍNICO
- TUBULAÇÃO DE COBRE - AR MEDICINAL

- COLUNA DE AR COMP. MEDICINAL
- COLUNA DE VÁCUO CLÍNICO
- TUBO DE OXIGÊNIO
- POSIÇÃO DO ITEM NA LISTA DE MATERIAIS

ABREVIações:

- FO - REDE DE OXIGÊNIO
- FAM - AR COMPRIMIDO MEDICINAL
- PVC - VÁCUO CLÍNICO

Arquitetura em Projetos
Tel.: (44) 3639-4057 (44) 9973-6458 (44) 8401-4168
End.: Avenida Rio de Janeiro, nº 4998, Zona 02
Cep. 87.501-370 - Umuarama-PR
E-mail: apoioarquiteturaaengenharia@hotmail.com
Homepage: apoioarquitetura.com.br
Resp. Téc: Elson Henrique - CAU A95934-0

MUNICÍPIO DE FLORAÍ
SECRETARIA MUNICIPAL DE SAÚDE

UNIDADE MISTA DE SAÚDE
NOSSA SENHORA DE LORDES
PROTOCOLO 23.946.226-0

PROJETO GASES MEDICINAIS

PROJETO: OBRA: AMPLIAÇÃO E REGULARIZAÇÃO DE UNIDADE MISTA DE SAÚDE - NOSSA SENHORA DE LORDES	PRONCHA: 02-04
LOCAL DA OBRA: RUA JOÃO FALAVIGNA N° 171, QUADRA 13, LOTE 10 E 11, FLORAÍ - PR, CEP: 87185-000	ESCALA: INDICADA
CONTEÚDO: PLANTA BAIXA - SISTEMA DE GASES MEDICINAIS	DATA: 03/2020
RESP. TÉCNICO: GABRIELA LABAK CRAFTCHINI ENGENHEIRA MECÂNICA CREA PR-187173-D	PROPRIETÁRIO: MUNICÍPIO DE FLORAÍ CNPJ nº: 15.131.000/0001-80