


D


C

B


A

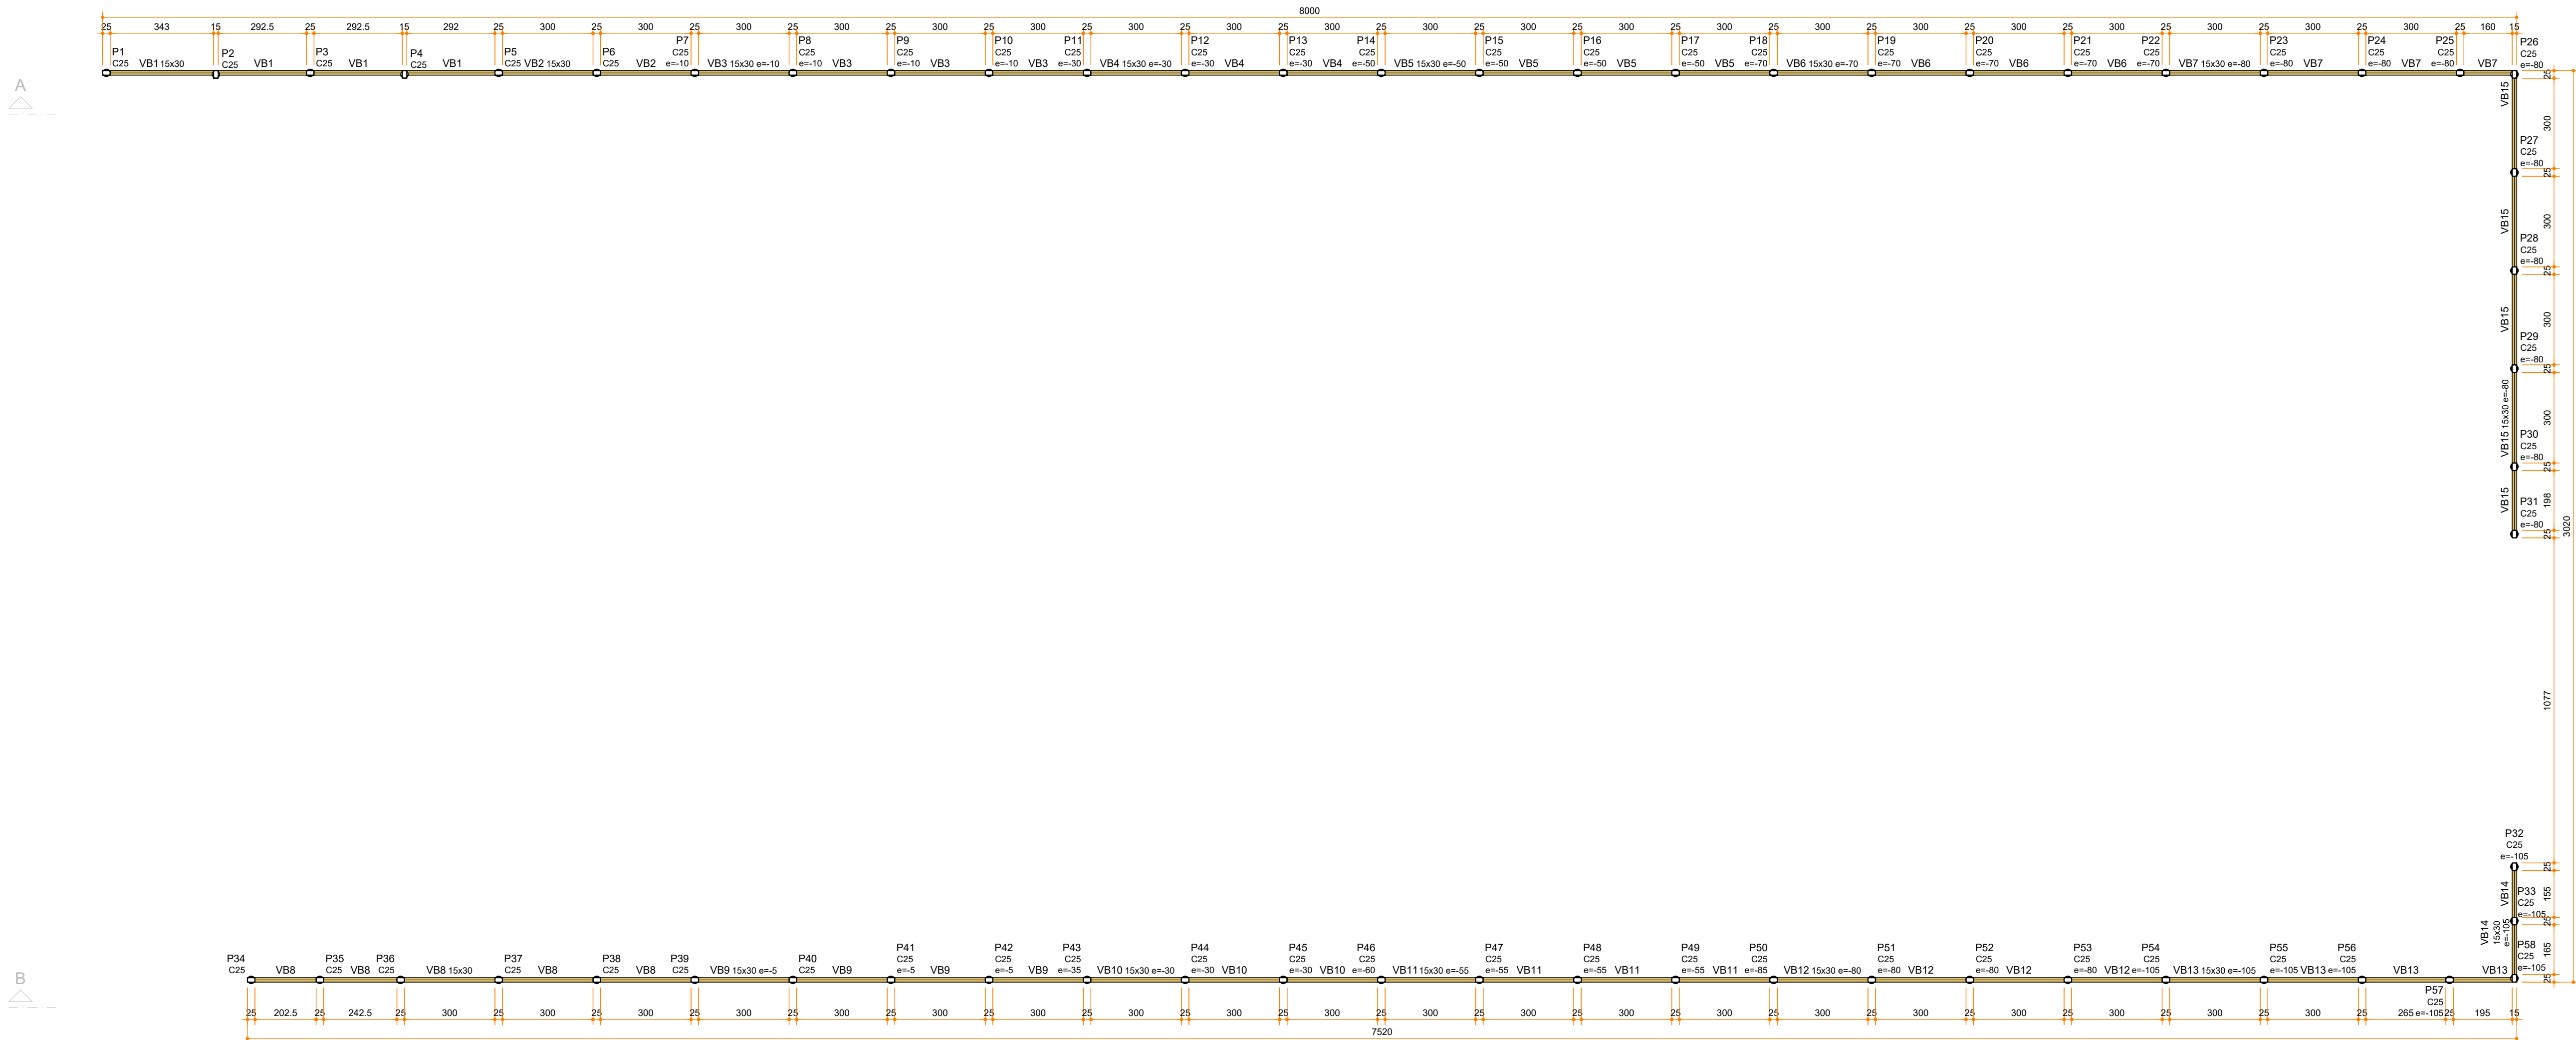

FORMA DO PAVIMENTO BASE (NÍVEL 0)
ESCALA 1:125

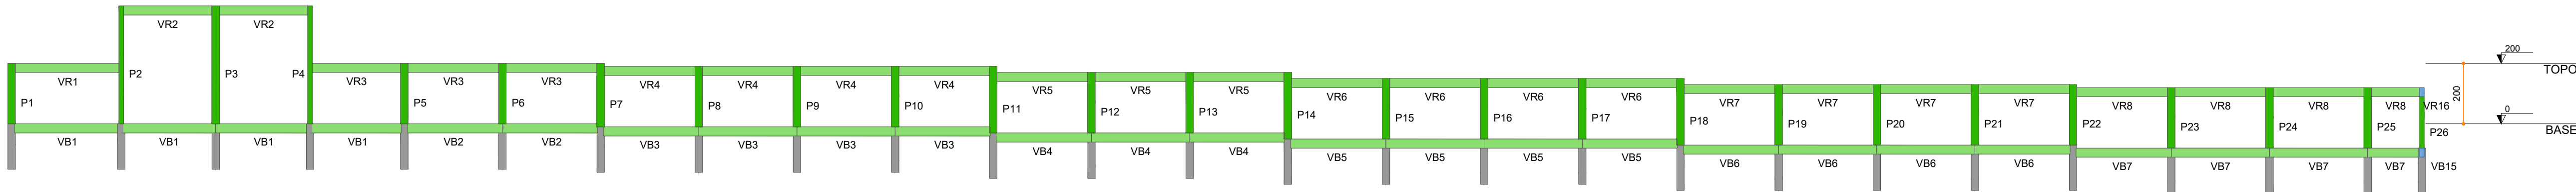

CORTE A-A
ESCALA 1:125

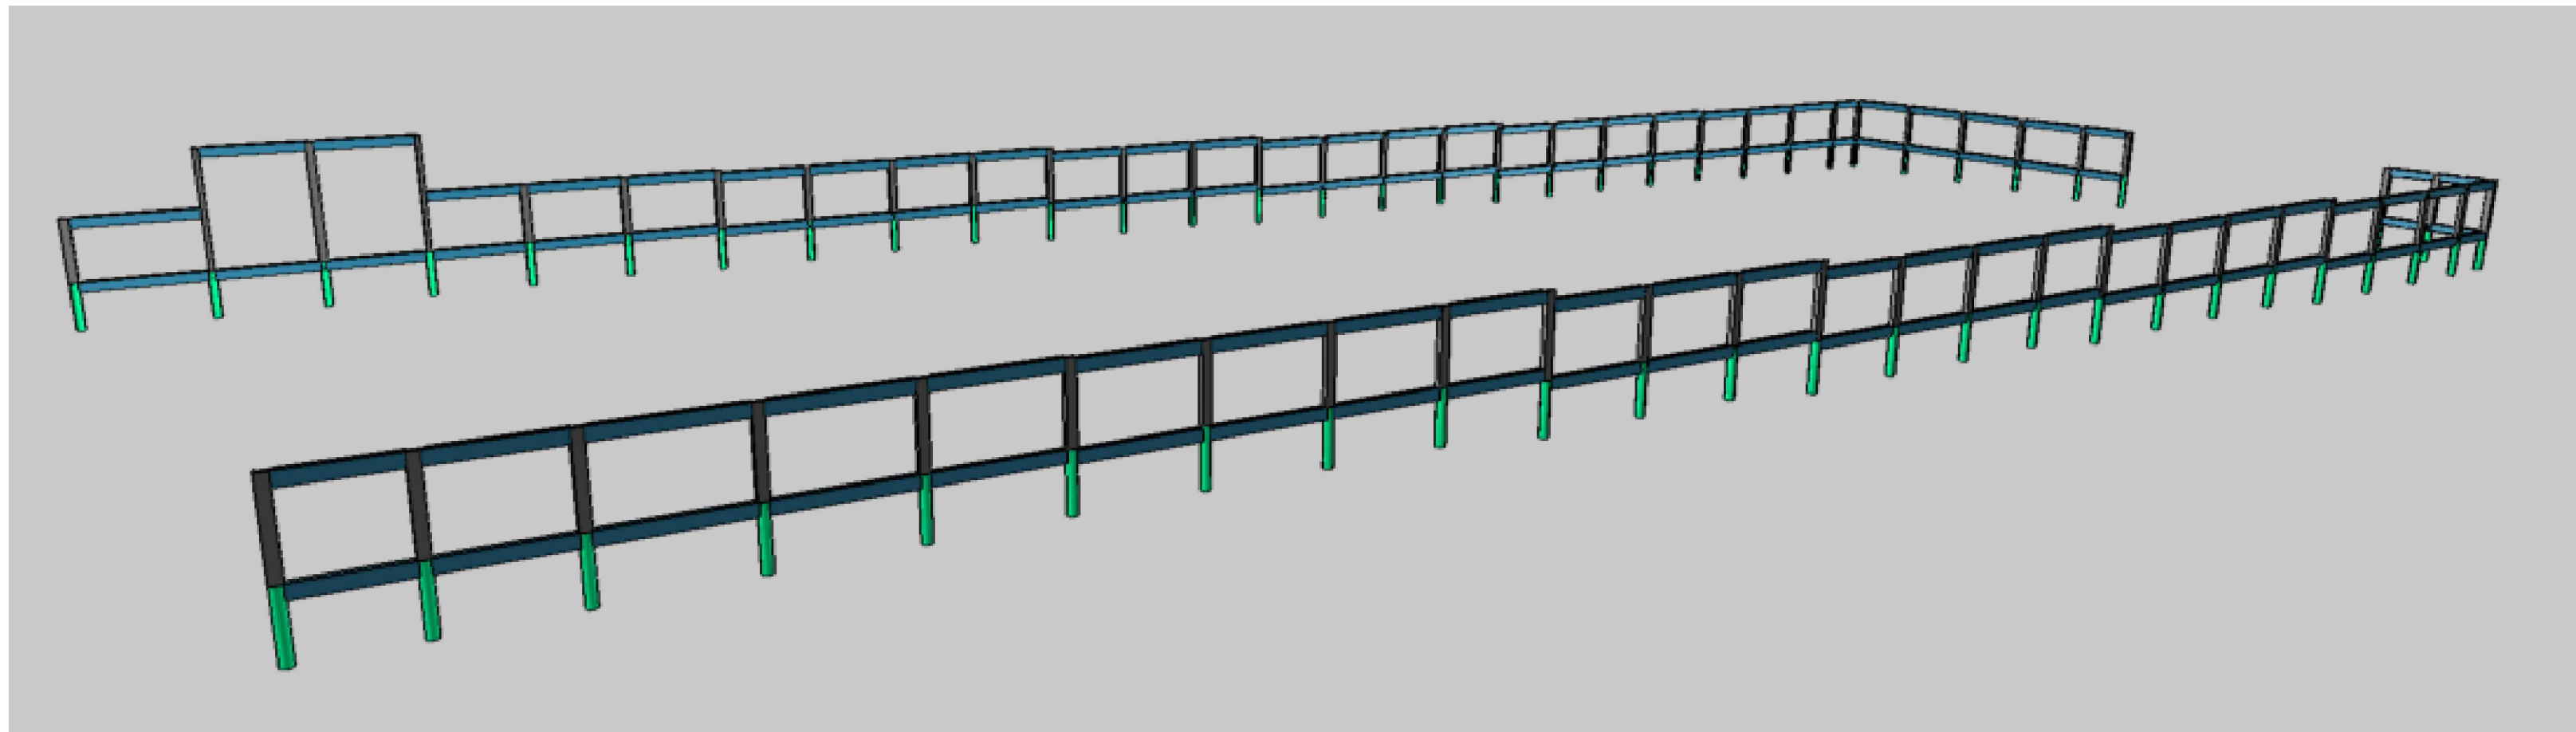

VISTA 3D
SEM ESCALA

Vigas			
Nome	Seção (cm)	Elevação (cm)	Nível (cm)
VB1	15x30	0	0
VB2	15x30	0	0
VB3	15x30	-10	-10
VB4	15x30	-30	-30
VB5	15x30	-50	-50
VB6	15x30	-70	-70
VB7	15x30	-80	-80
VB8	15x30	0	0
VB9	15x30	-5	-5
VB10	15x30	-30	-30
VB11	15x30	-55	-55
VB12	15x30	-80	-80
VB13	15x30	-105	-105
VB14	15x30	-105	-105
VB15	15x30	-80	-80

Características dos materiais	
fak (kgf/cm²)	Ecs (kgf/cm²)
250	241500

Dimensão máxima do agregado = 19 mm

Legenda das vigas e paredes	
Viga	



Arquitetura em Projetos

Tel.: (44) 3639-4057 (44) 9973-5458 (44) 8401-4168
End.: Avenida Rio de Janeiro, nº 4998, Zona 02
Cep. 87.501-370 - Umuarama-PR.
E-mail: apoioarquiteturaengenharia@hotmail.com
Homepage: apoioarquitetura.com.br
Resp. Téc: Elson Henrique - CAU A95934-0



MUNICÍPIO DE FLORAI

SECRETARIA MUNICIPAL DE SAÚDE



UNIDADE MISTA DE SAÚDE
NOSSA SENHORA DE LURDES
ePROTOCOLO: 25.677.165-9

PROJETO ESTRUTURAL

PROJETO/OBRA:
AMPLIAÇÃO E REGULARIZAÇÃO DE UNIDADE MISTA DE SAÚDE - NOSSA SENHORA DE LOURDES

LOCAL DA OBRA:
RUA JOÃO FALAVIGNA N°171, QUADRA 13, LOTE 10 E 11, FLORAI-PR. CEP: 87185-000

CONTEÚDO:
MUIROS - FORMA DO PAV. BASE, CORTE A-A E VISTA 3D

RESP. TÉCNICO:
ELSON HENRIQUE CAMPOS BENTO
ARQUITETO E URBANISTA - CAU A95.934-0

PROPRIETÁRIO:
MUNICÍPIO DE FLORAI
CNPJ nº: 75.731.000/0001-60

CÓDIGO
PRANCHA
20-24
ESCALA
INDICADA
DATA
08/05/2026
PRANCHA
A1