



D

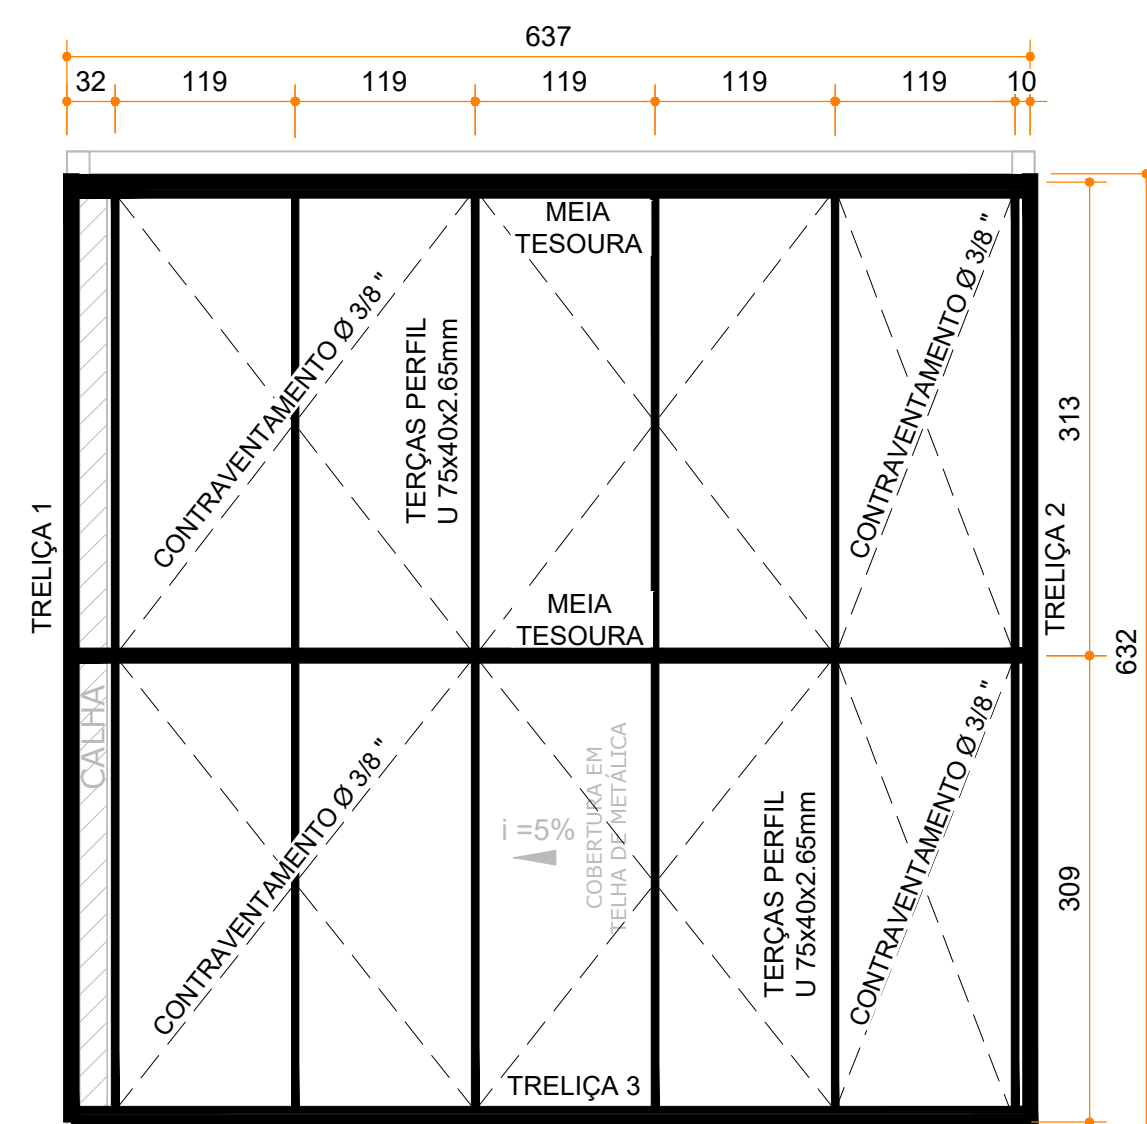


PLANTA DE COBERTURA ABRIGO DE AMBULÂNCIA
ESCALA: 1/50

C

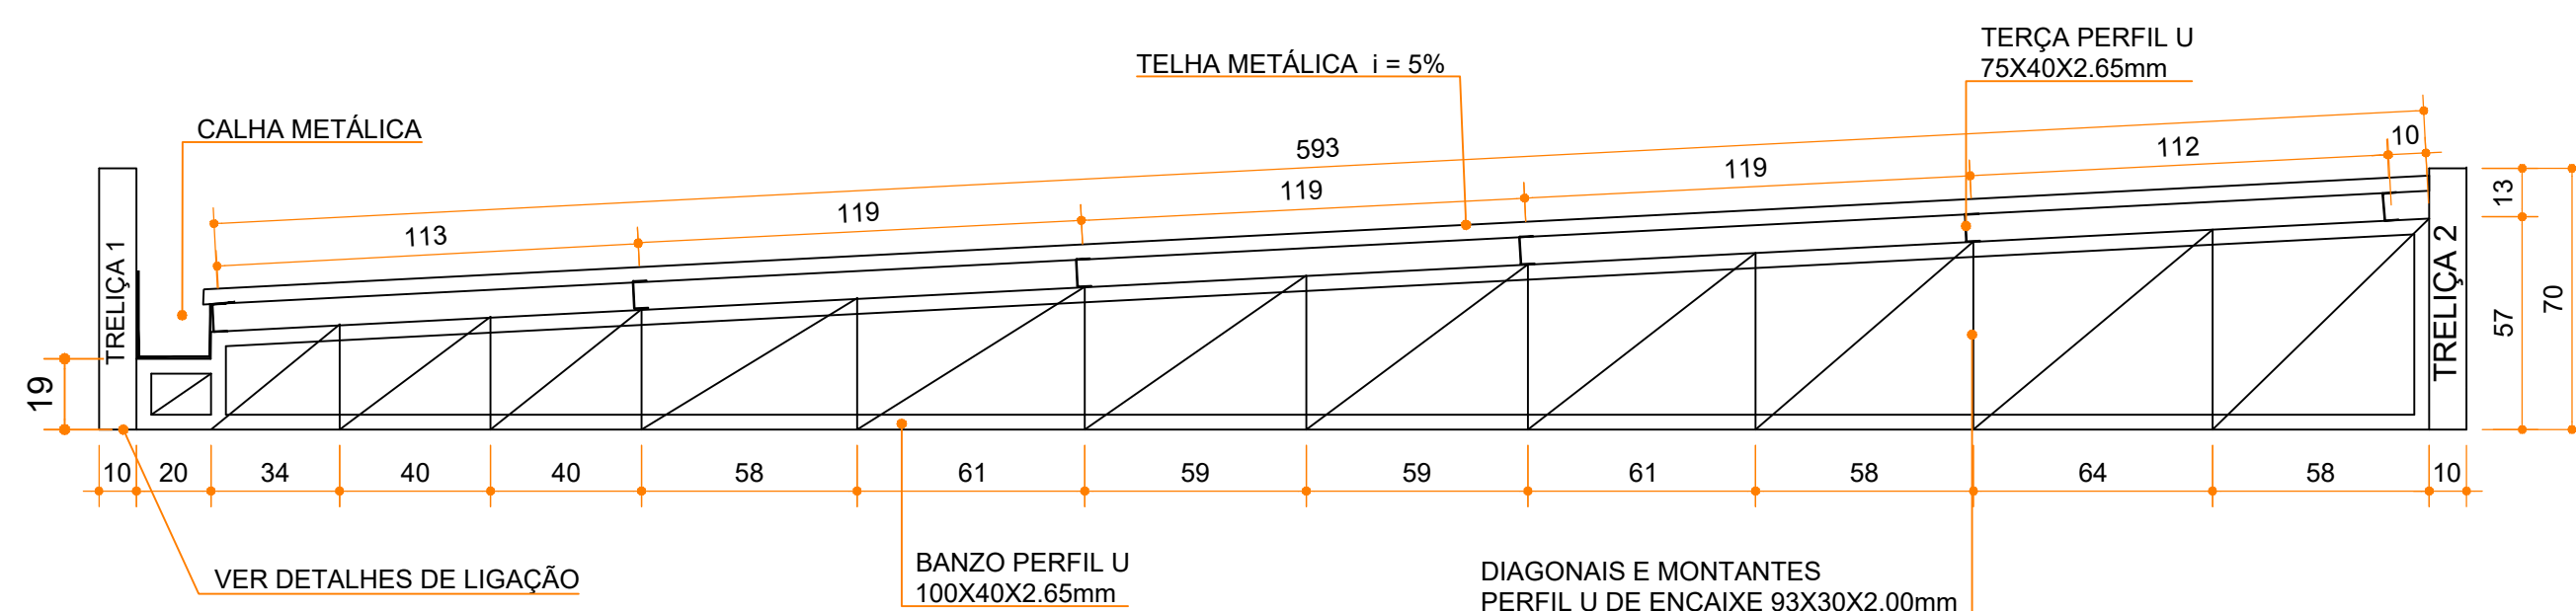


MEIA TESOURA (x2) - ABRIGO DE AMBULÂNCIA
ESCALA: 1/20

B

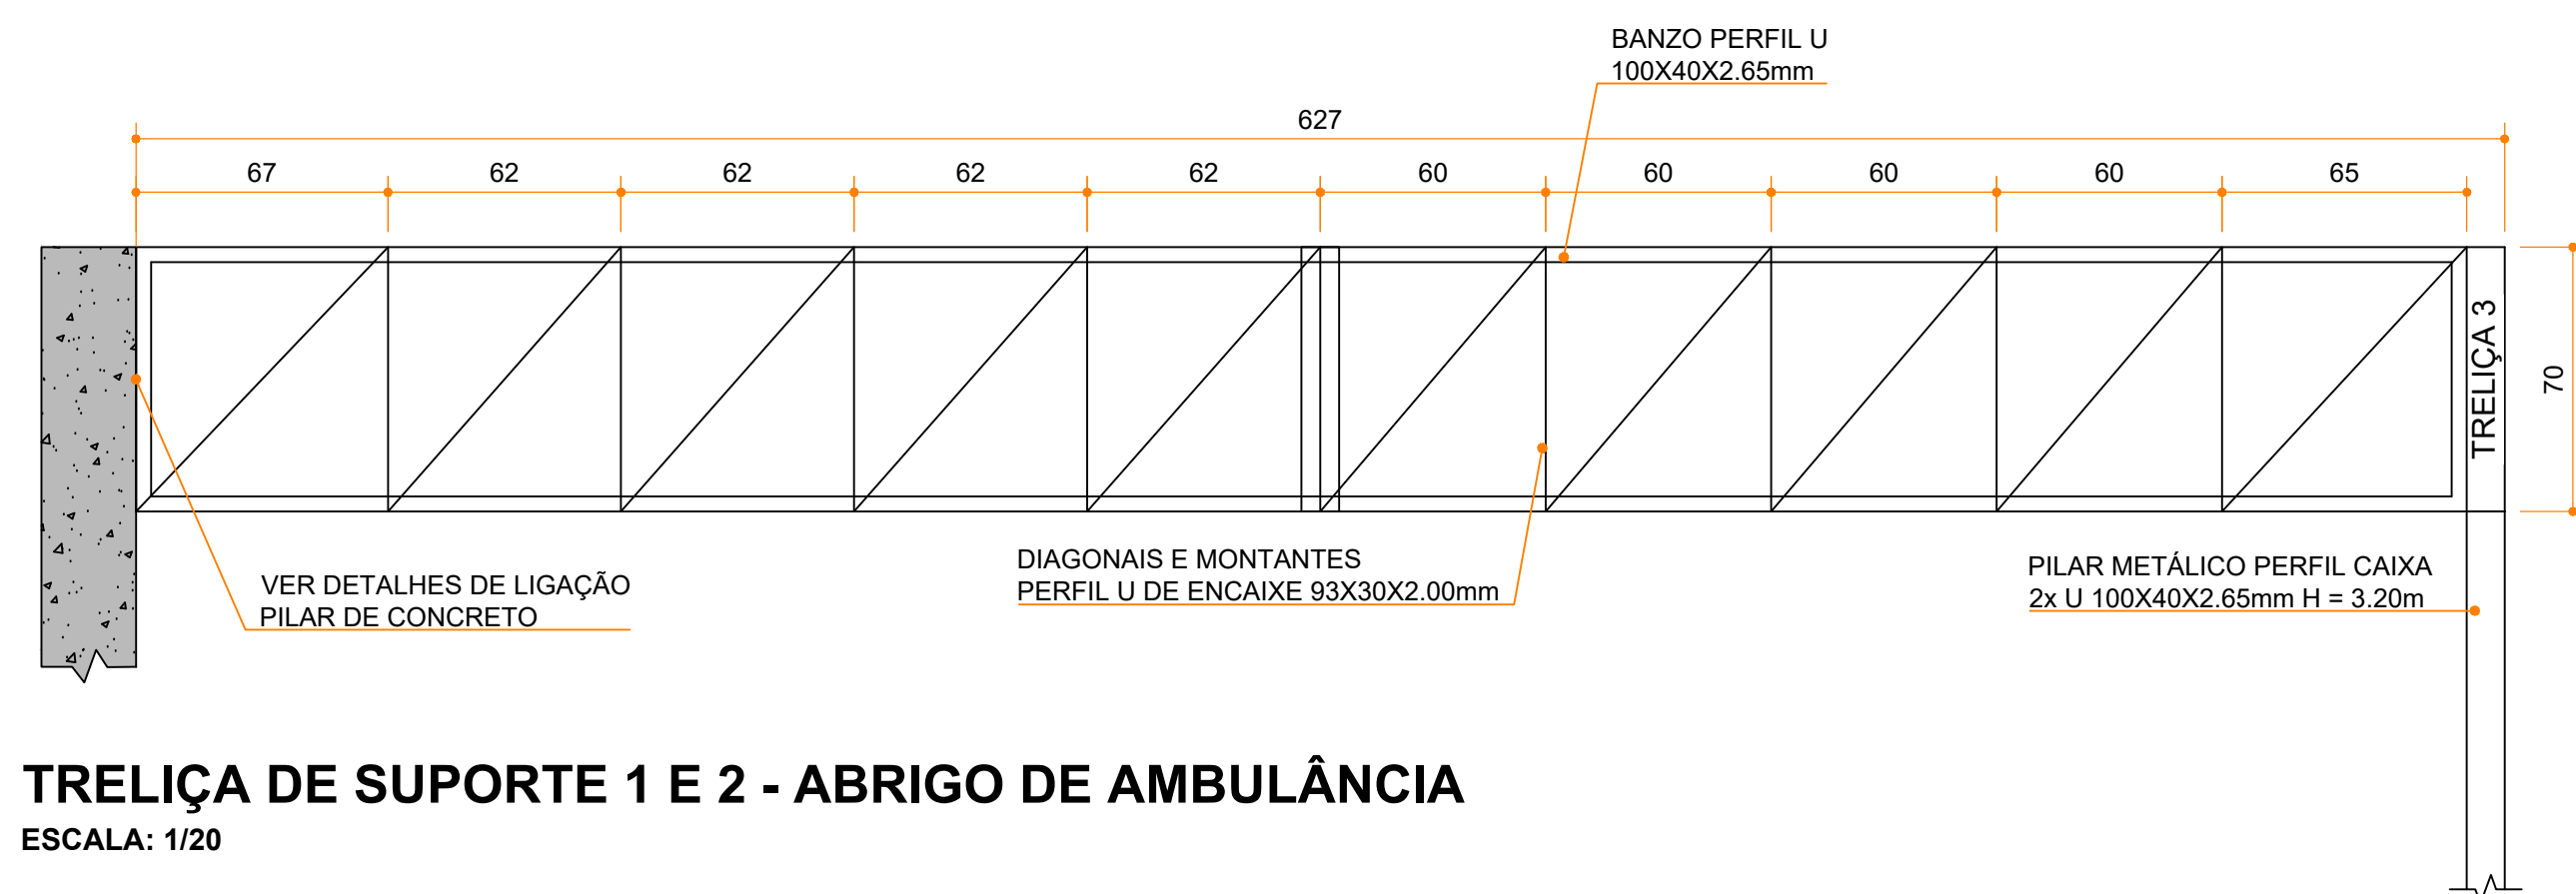


TRELIÇA DE SUPORTE 1 E 2 - ABRIGO DE AMBULÂNCIA
ESCALA: 1/20

A

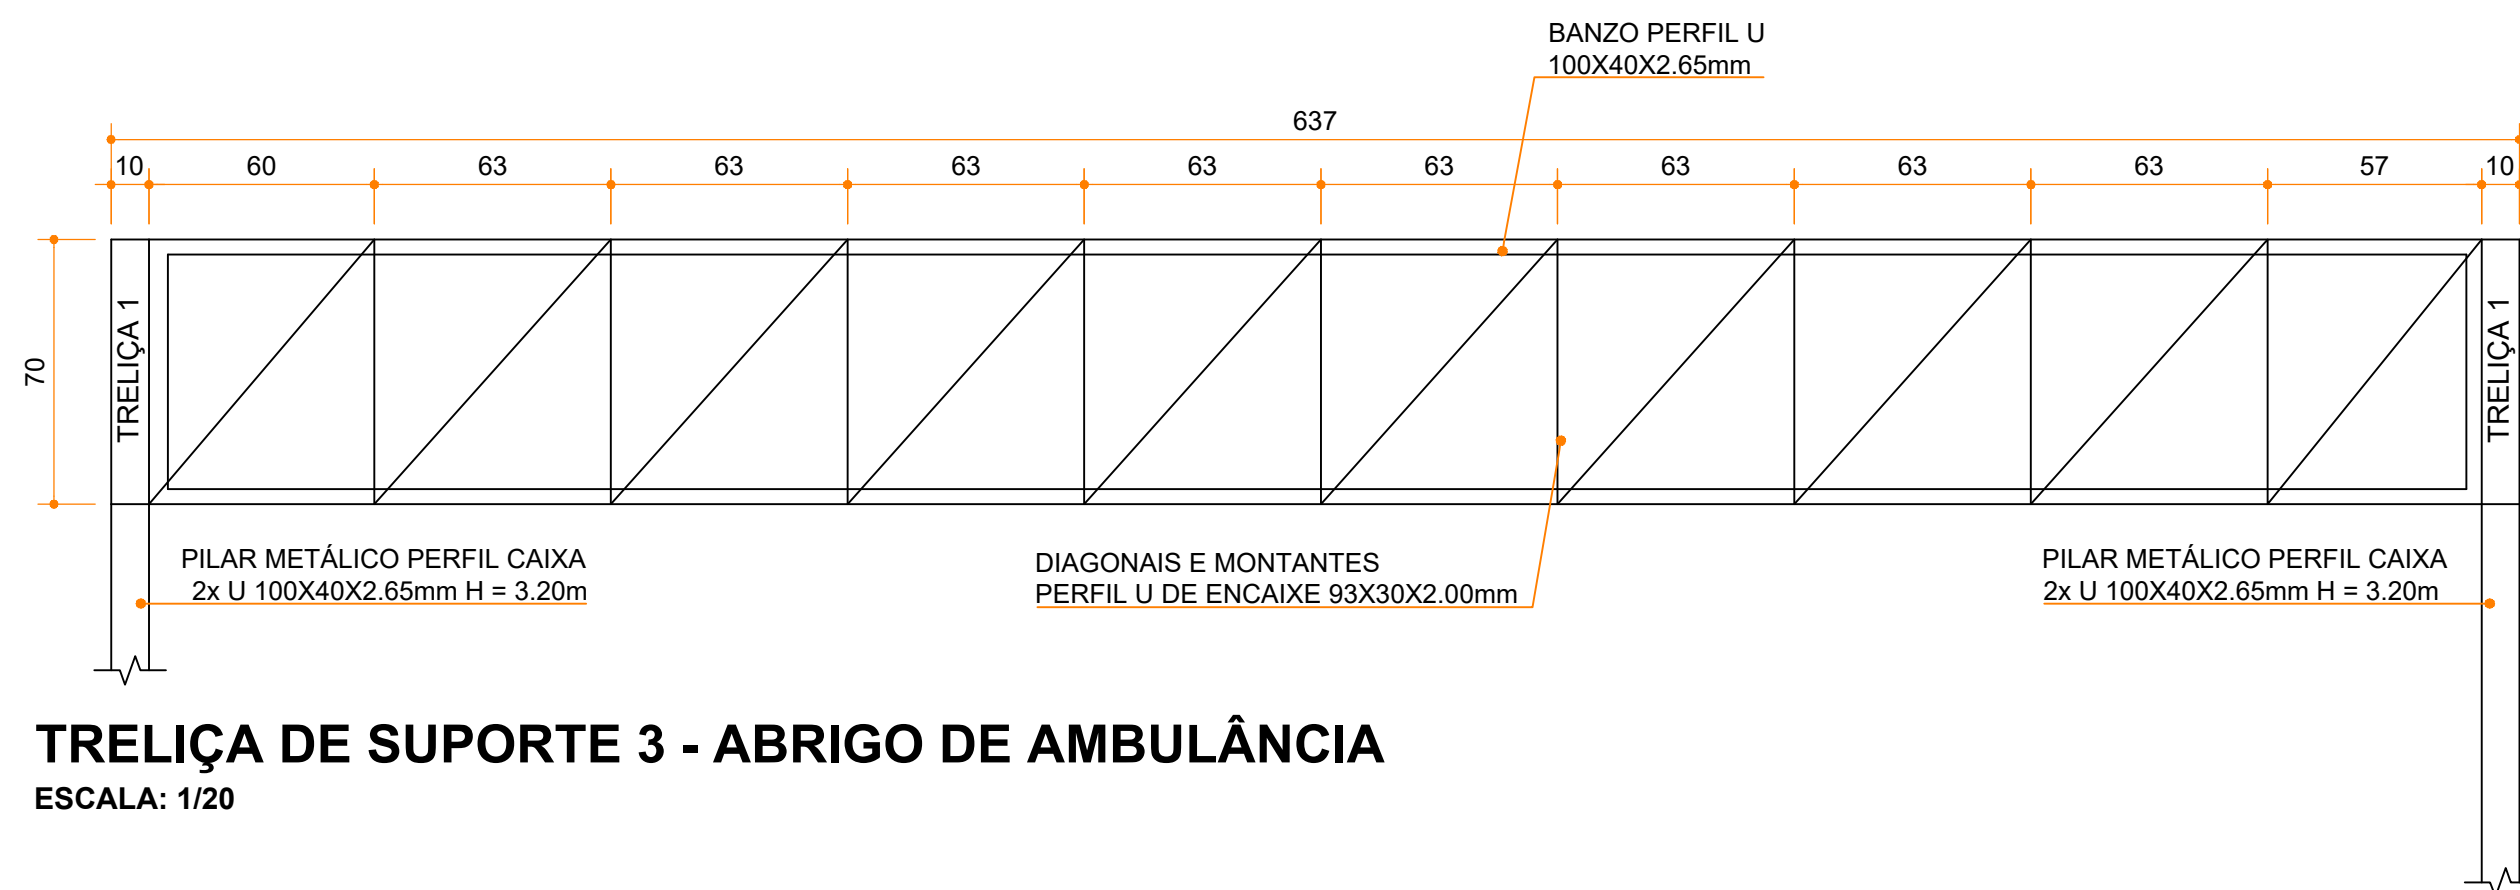


TRELIÇA DE SUPORTE 3 - ABRIGO DE AMBULÂNCIA
ESCALA: 1/20

F

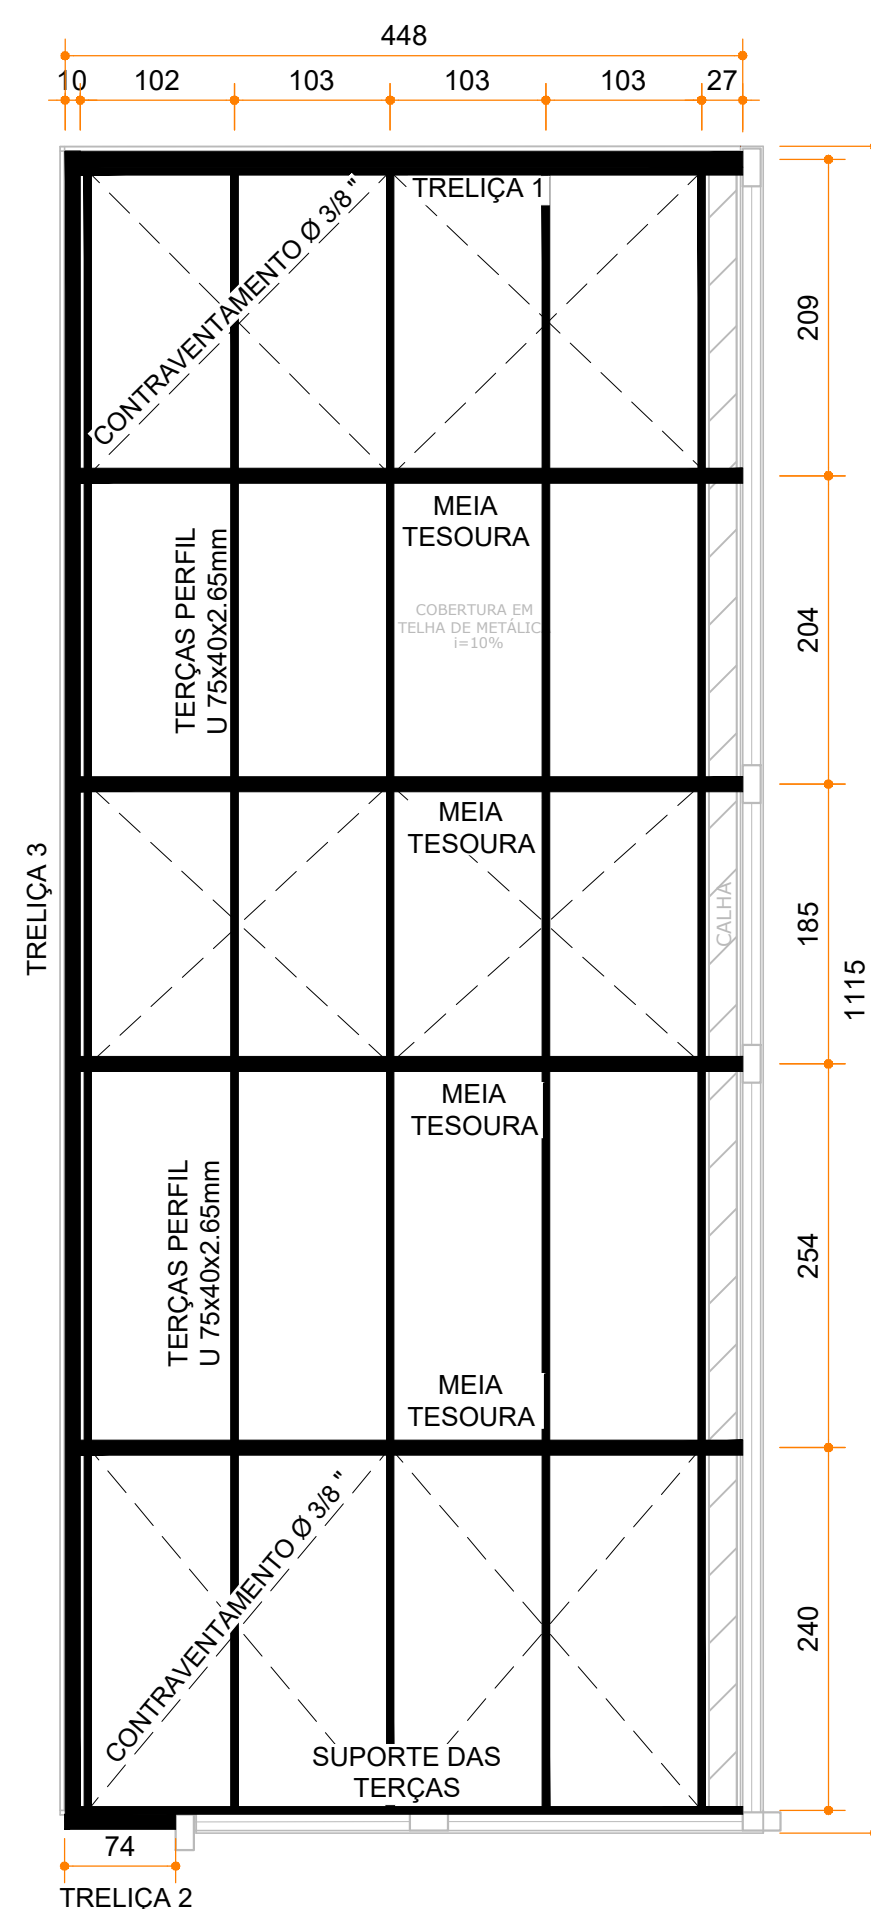


PLANTA DE COBERTURA FACHADA
ESCALA: 1/50


G

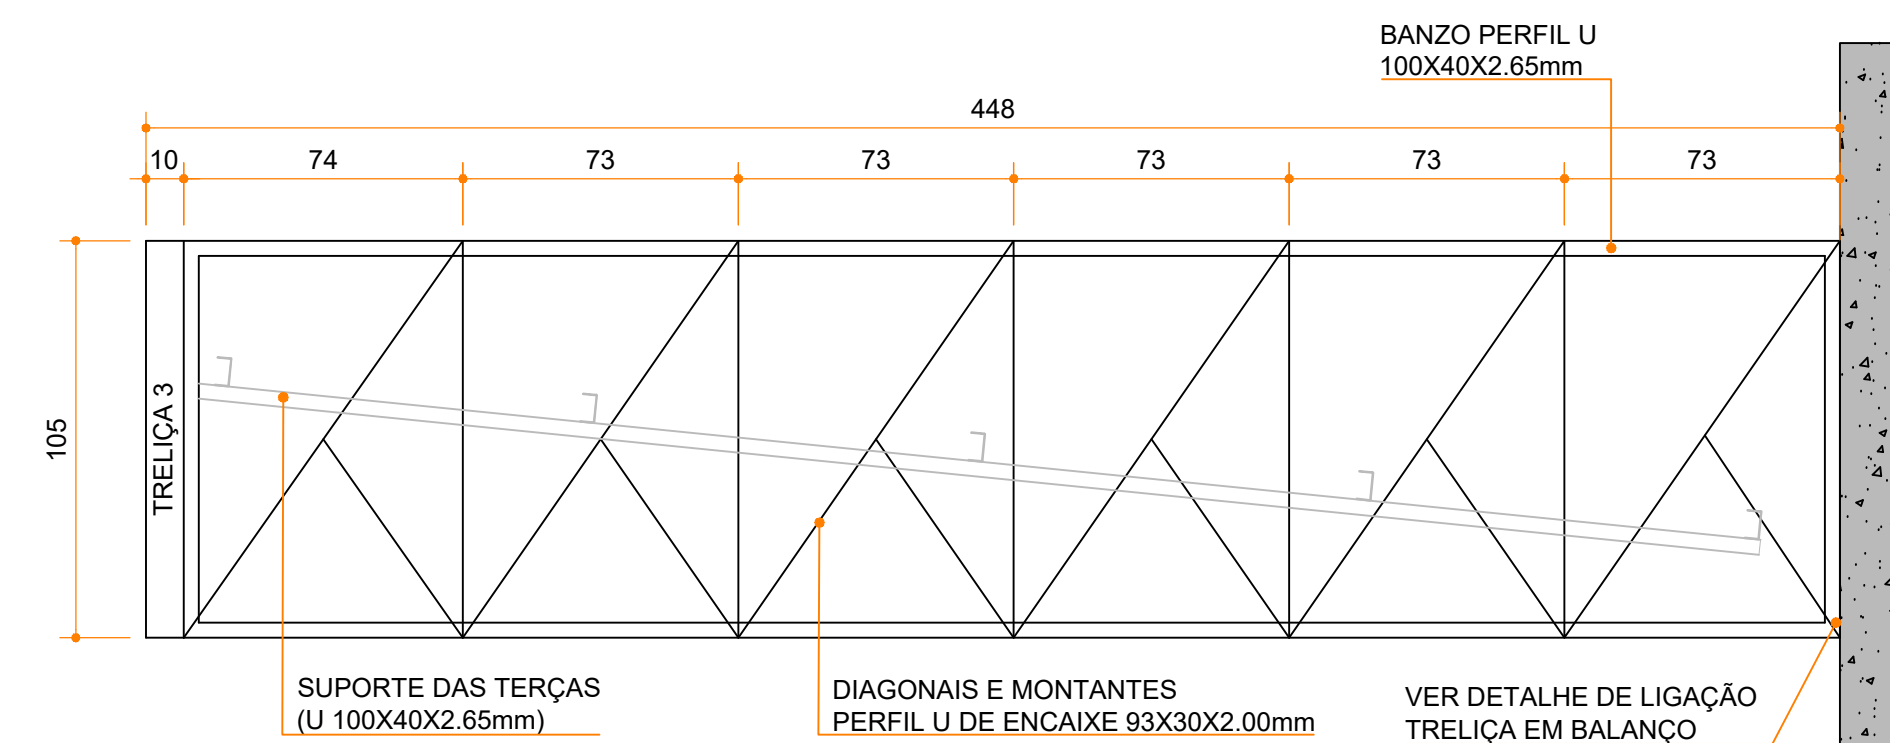


TRELIÇA DE SUPORTE 1 - COBERTURA FACHADA
ESCALA: 1/20

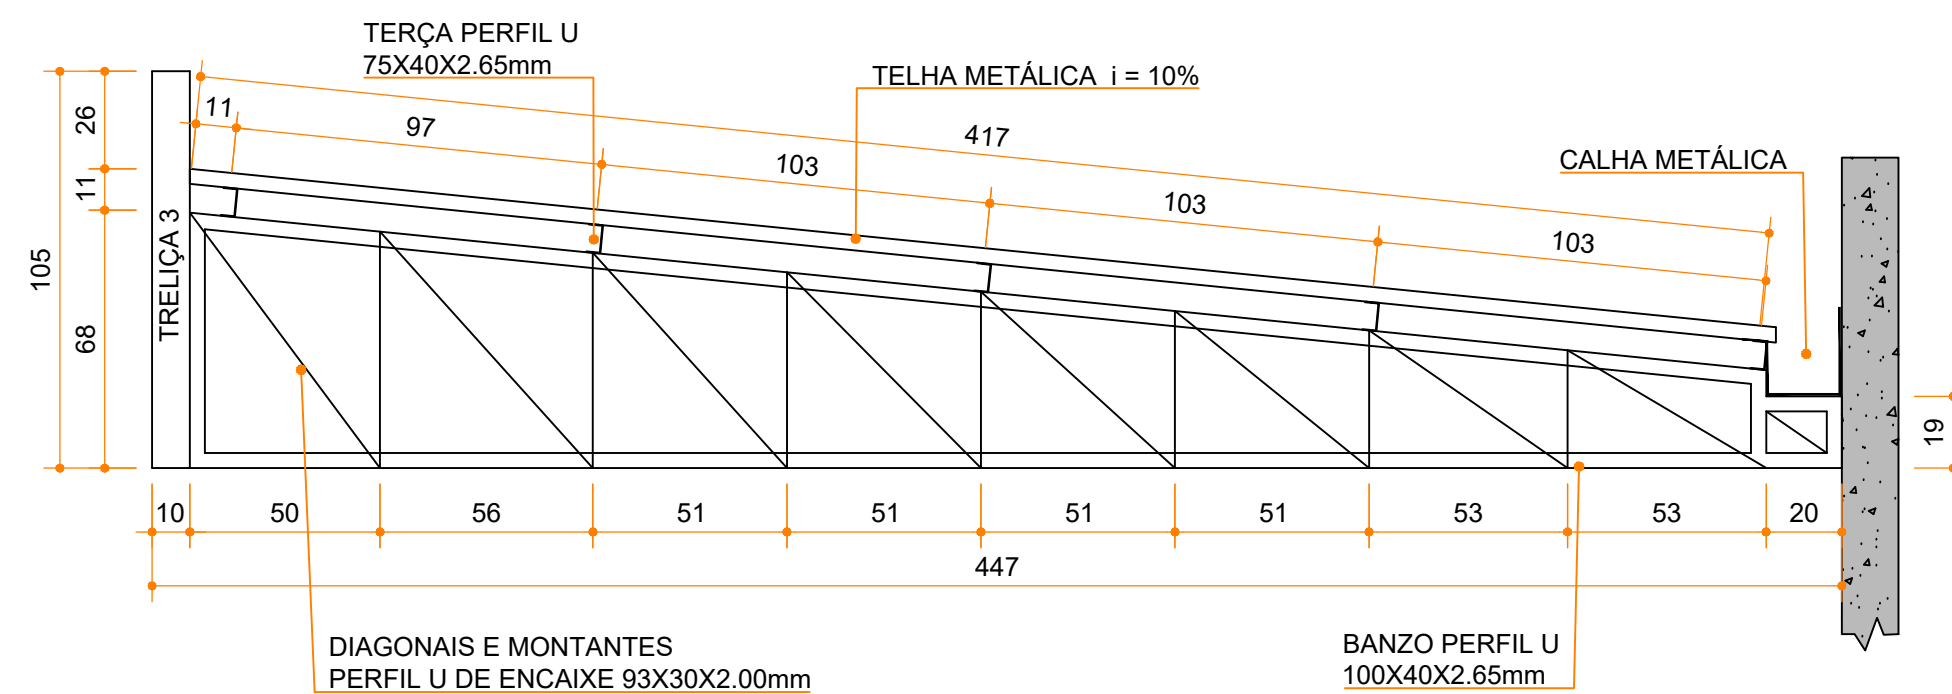

MEIA TESOURA (x4) - COBERTURA FACHADA
ESCALA: 1/20

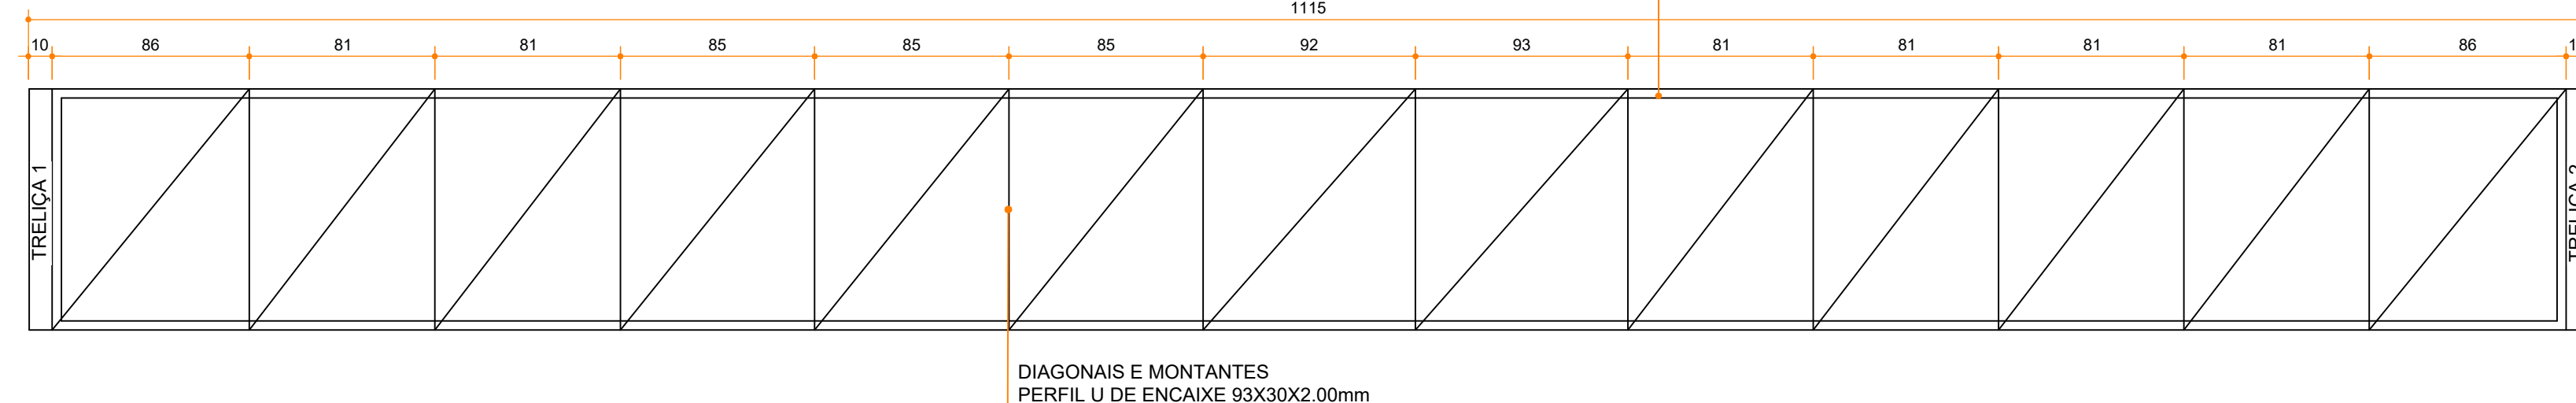

TRELIÇA DE SUPORTE 3 - COBERTURA FACHADA
ESCALA: 1/20

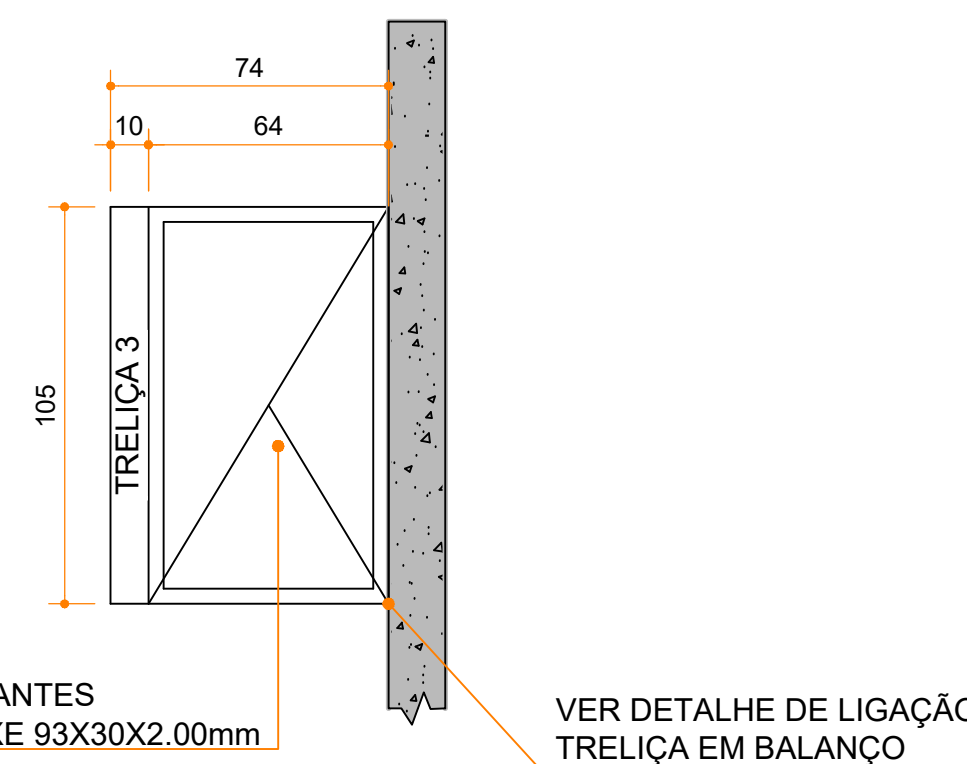

TRELIÇA DE SUPORTE 2 - COBERTURA FACHADA
ESCALA: 1/20

H

 APOIO Arquitetura em Projetos		Arquitetura em Projetos Tel.: (44) 3639-4057 (44) 9973-5458 (44) 8401-4168 End.: Avenida Rio de Janeiro, nº 4998, Zona 02 Cep. 87.501-370 - Umuarama-PR. E-mail: apoioarquiteturaengenharia@hotmail.com Homepage: apoioarquitetura.com.br Resp. Téc: Elson Henrique - CAU A95934-0	
		MUNICÍPIO DE FLORAÍ	
		SECRETARIA MUNICIPAL DE SAÚDE	
UNIDADE MISTA DE SAÚDE NOSSA SENHORA DE LURDES ePROTOCOLO: 25.677.165-9			
PROJETO COBERTURA METÁLICA			
PROJETO/OBRA: AMPLIAÇÃO E REGULARIZAÇÃO DE UNIDADE MISTA DE SAÚDE - NOSSA SENHORA DE LURDES		CÓDIGO	
LOCAL DA OBRA: RUA JOÃO FALAVIGNA N°171, QUADRA 13, LOTE 10 E 11, FLORAÍ-PR, CEP: 87185-000		PRANCHA	
CONTEÚDO: PLANTA DE COBERTURA E DETALHAMENTO DO ABRIGO DE AMBULÂNCIA E FACHADA		ESCALA	
RESP. TÉCNICO: ELSON HENRIQUE CAMPOS BENTO ARQUITETO E URBANISTA - CAU A95.934-0		INDICADA	
PROPRIETÁRIO: MUNICÍPIO DE FLORAÍ CNPJ nº: 75.731.000/0001-60		DATA: 08/05/2026	
		PRANCHA: A1	