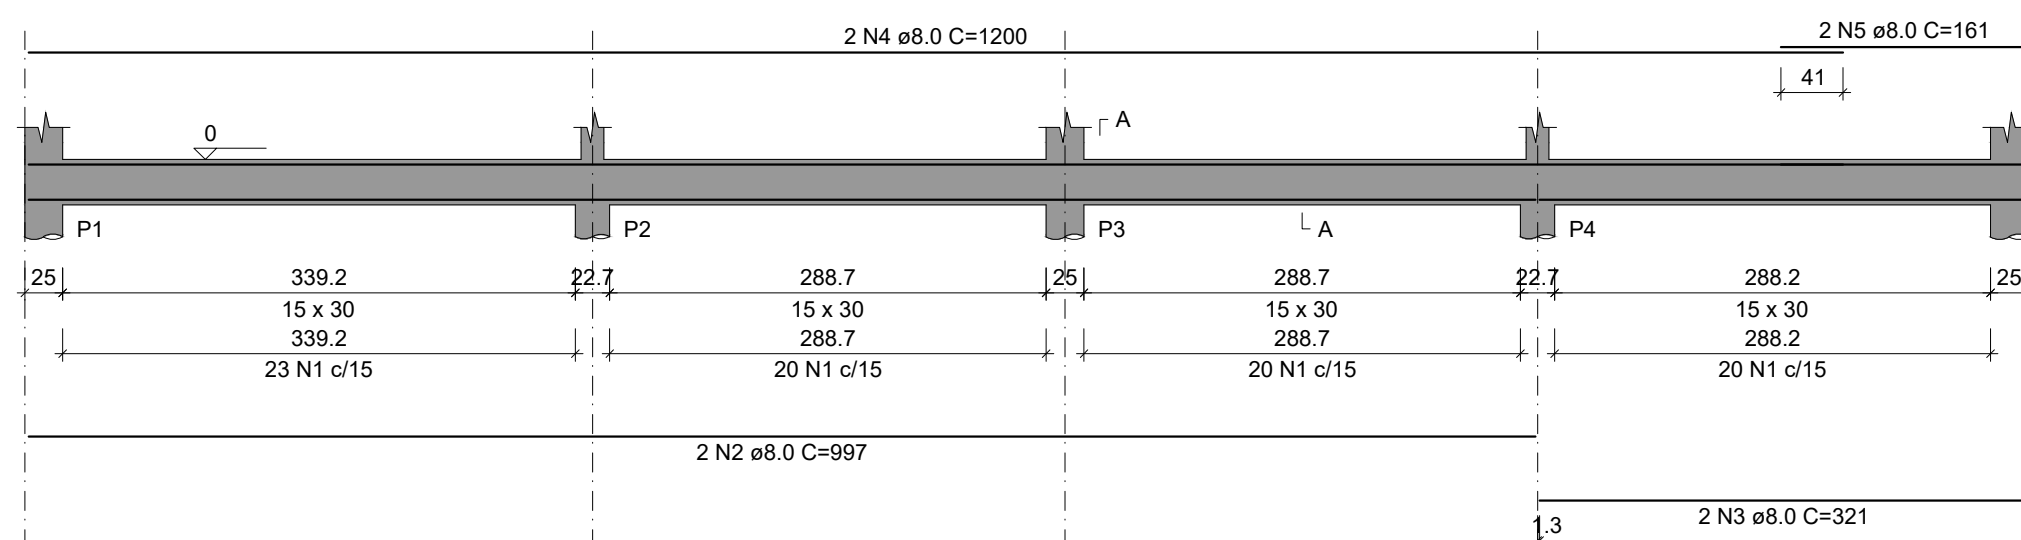
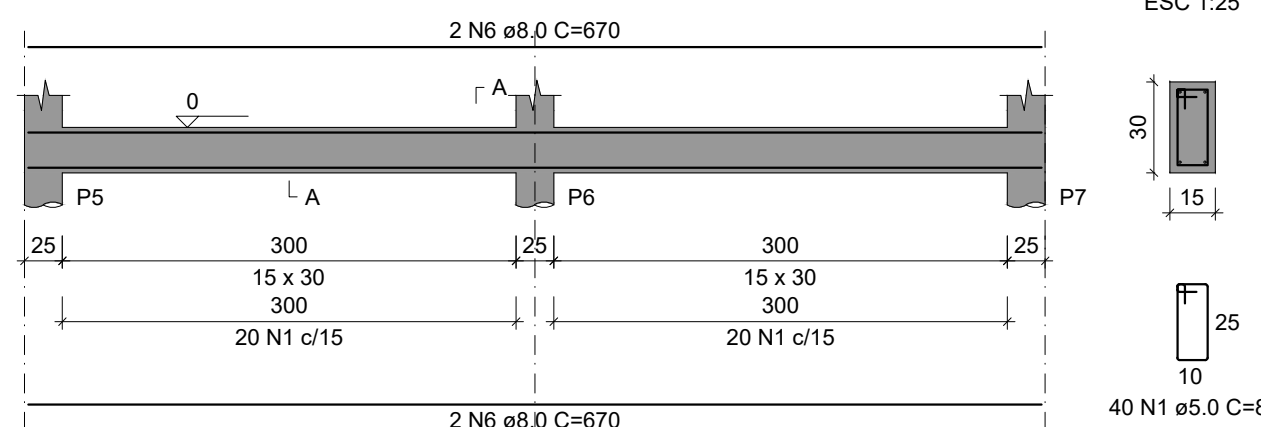
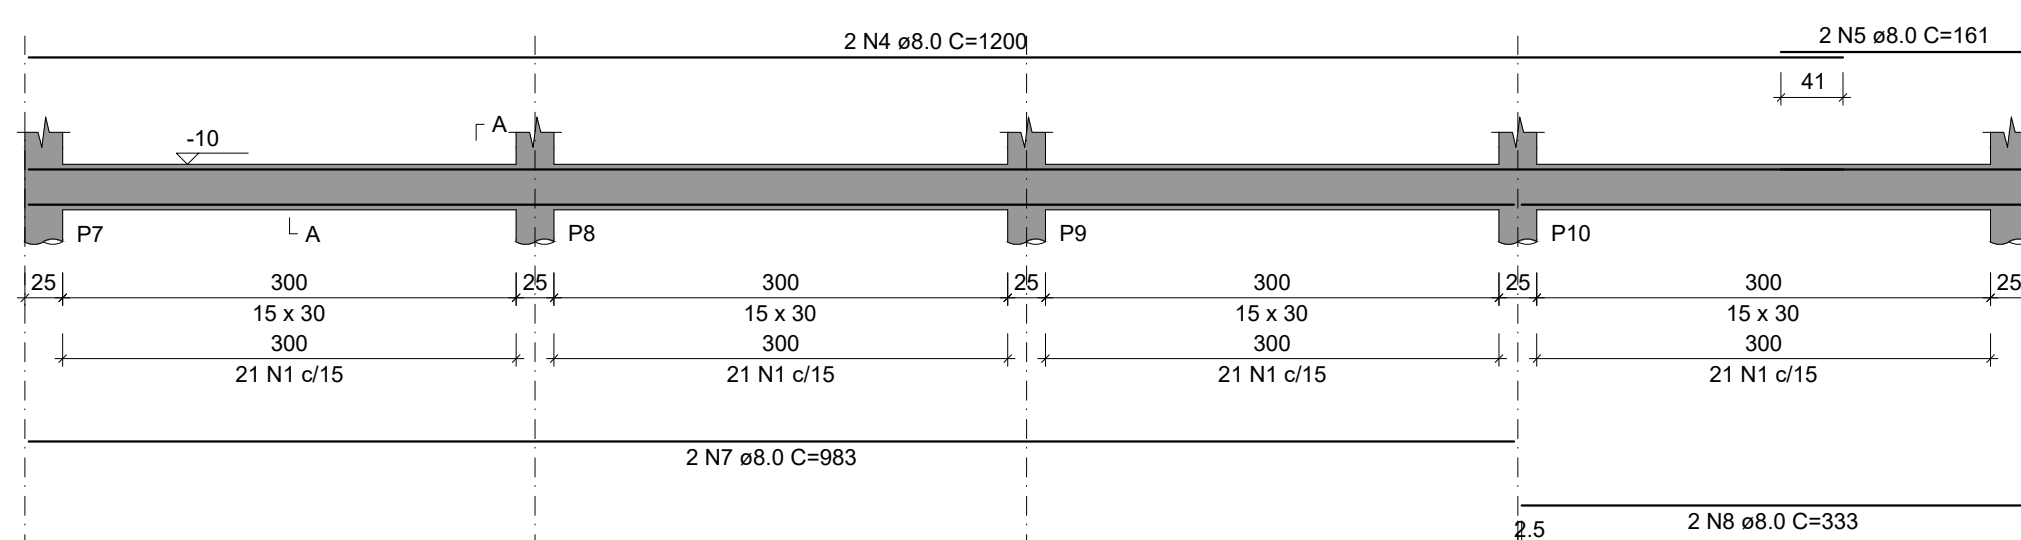
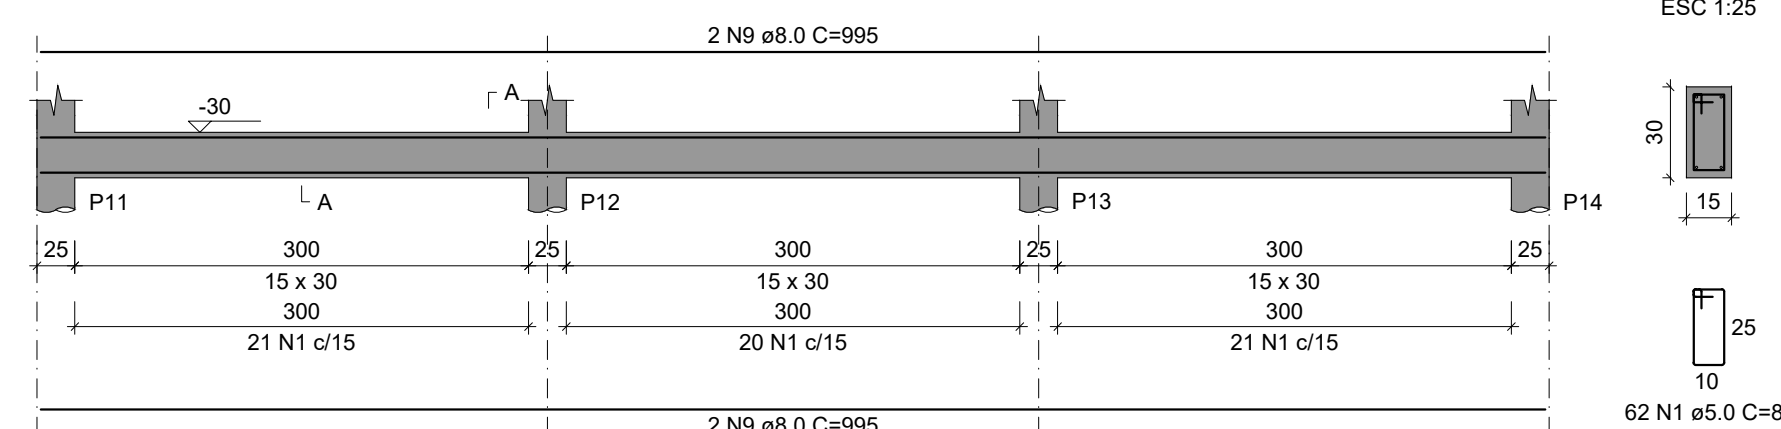


D

VB1
ESC 1:50VB2
ESC 1:50

RELAÇÃO DO AÇO

AÇO	N	DIAM (mm)	QUANT	C.UNIT (cm)	C.TOTAL (cm)
VB1	1	5.0	816	81	66096
VB4	2	8.0	2	997	1994
VB7	3	8.0	2	321	642
VB10	4	8.0	14	1200	16800
	5	8.0	12	161	1932
	6	8.0	4	670	2680
	7	8.0	10	983	9830
	8	8.0	12	333	3996
	9	8.0	8	995	7960
	10	8.0	2	1174	2348
	11	8.0	2	1182	2364
	12	8.0	2	1153	2306
	13	8.0	2	331	662

VB3
ESC 1:50VB4
ESC 1:50

RESUMO DO AÇO

AÇO	DIAM (mm)	C.TOTAL (m)	PESO + 0% (kg)
CA50	8.0	535.1	211.2
CA60	5.0	661	101.9

PESO TOTAL (kg)

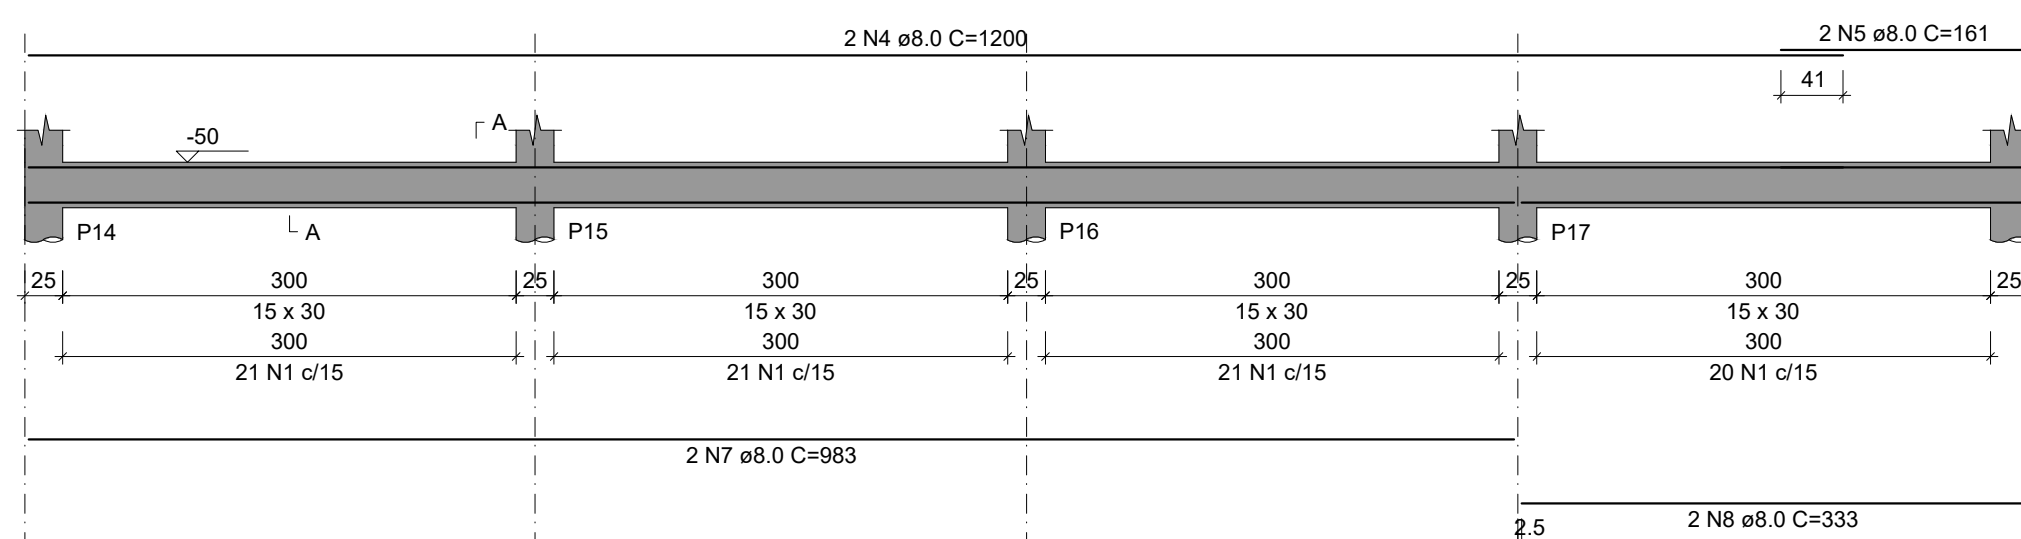
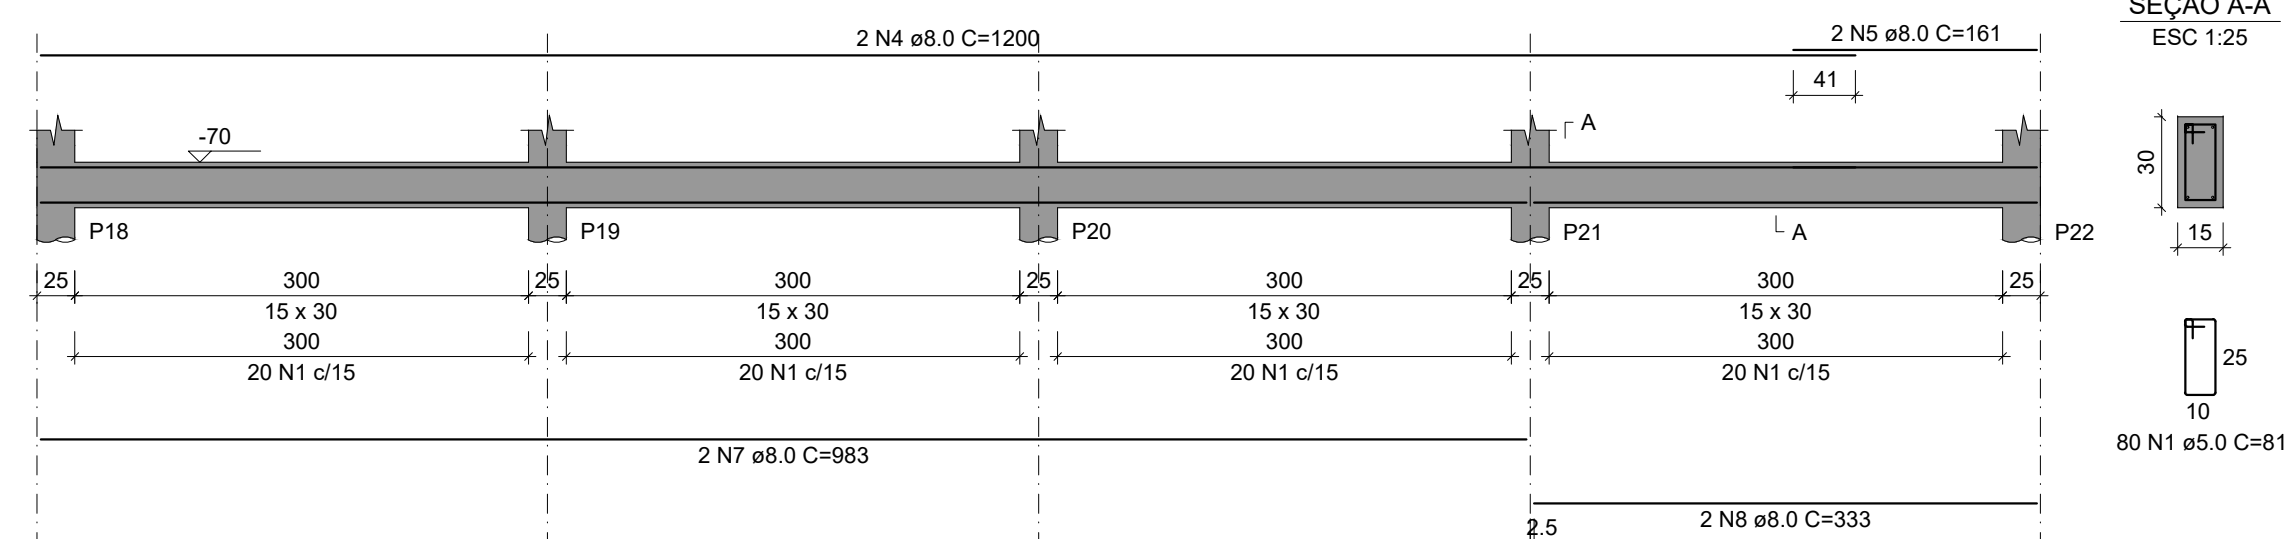
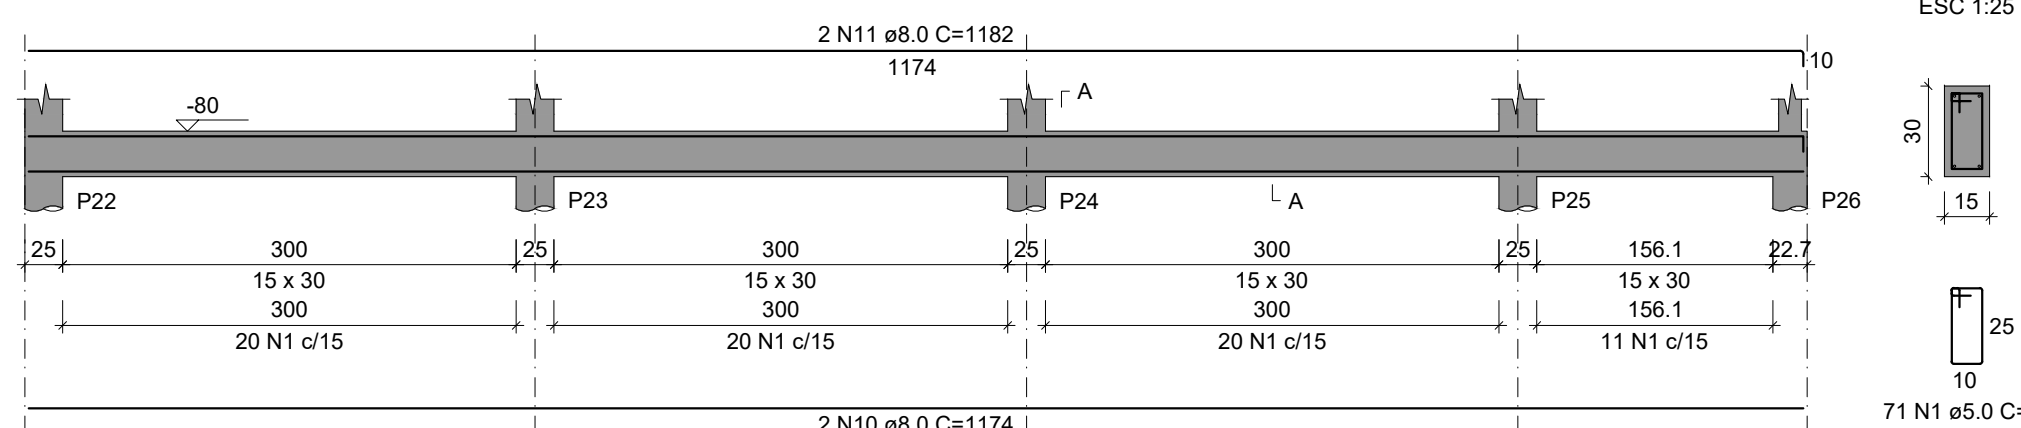
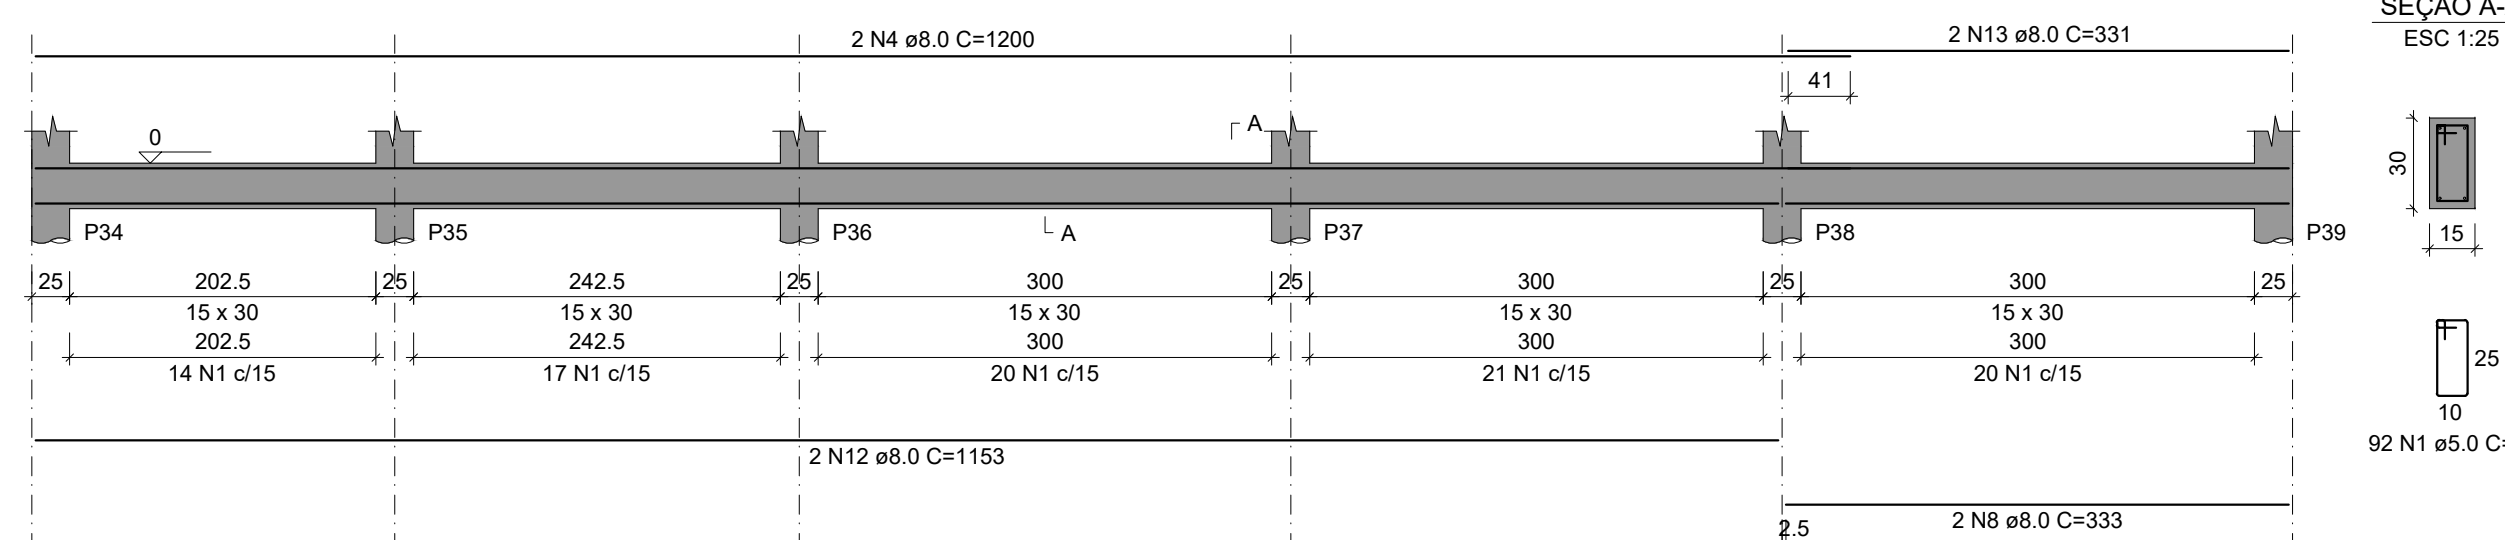
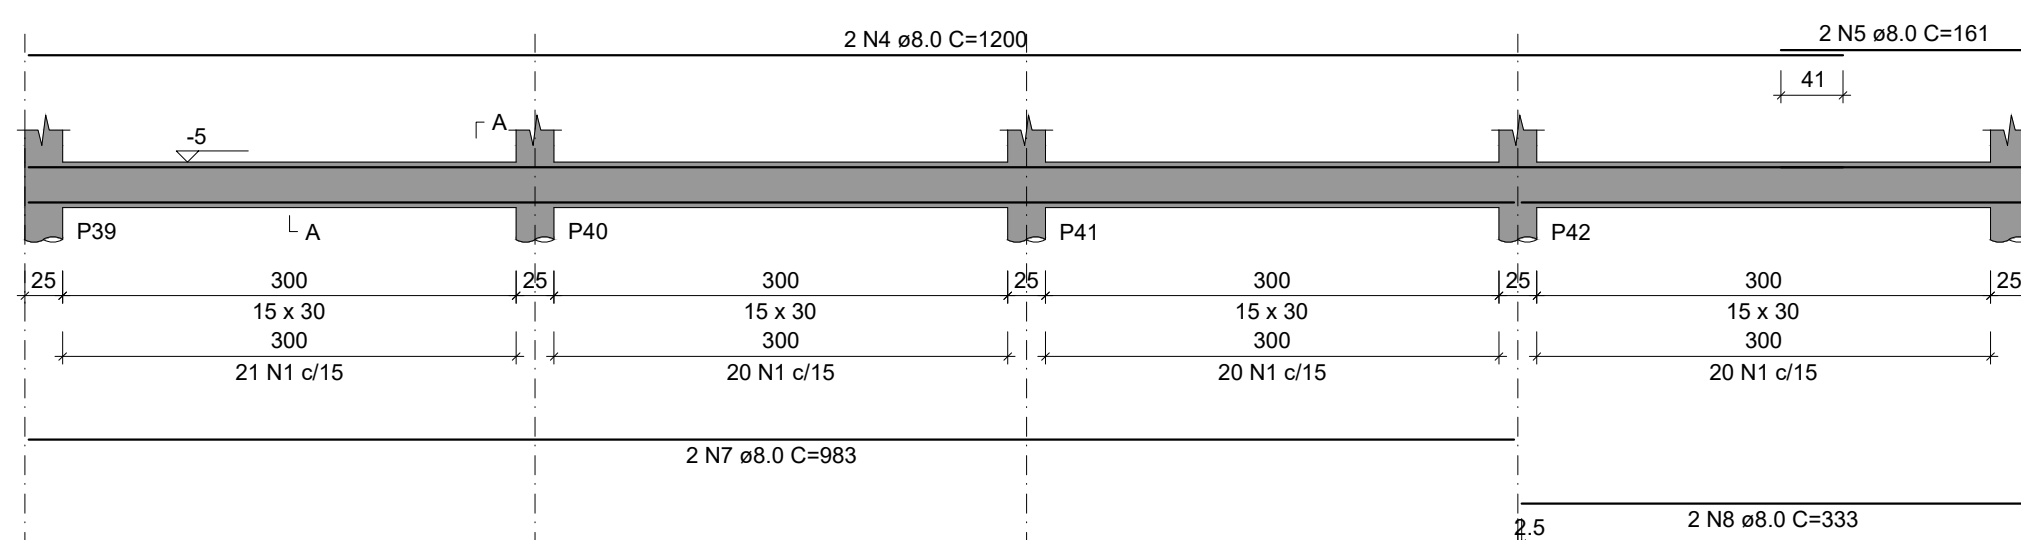
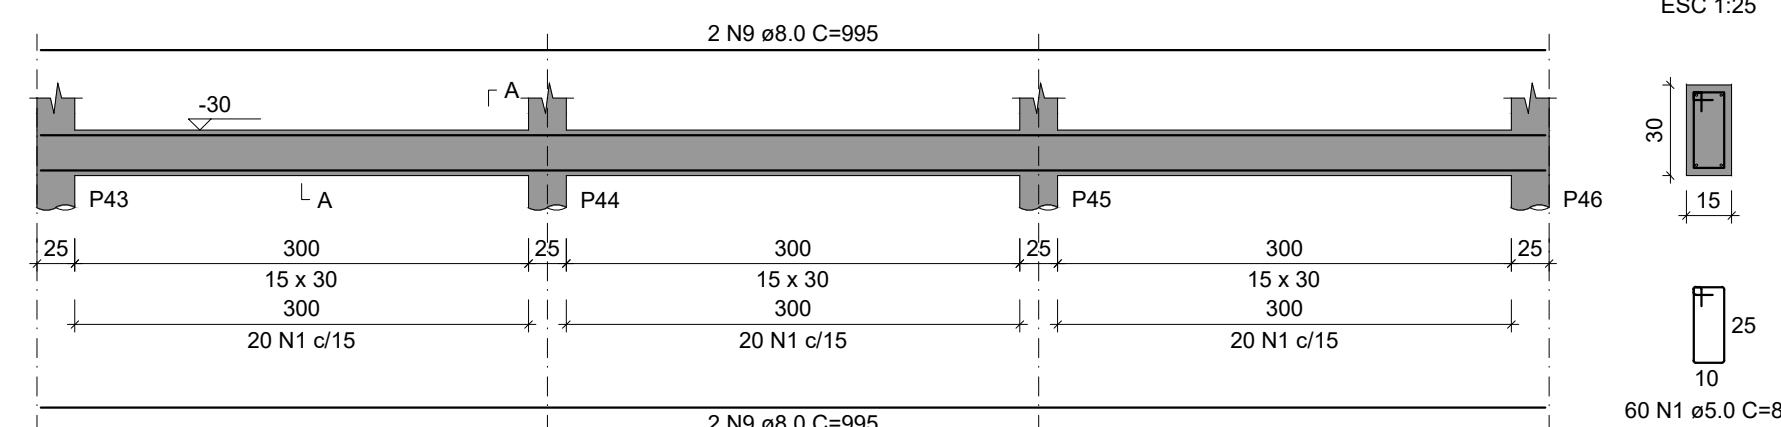
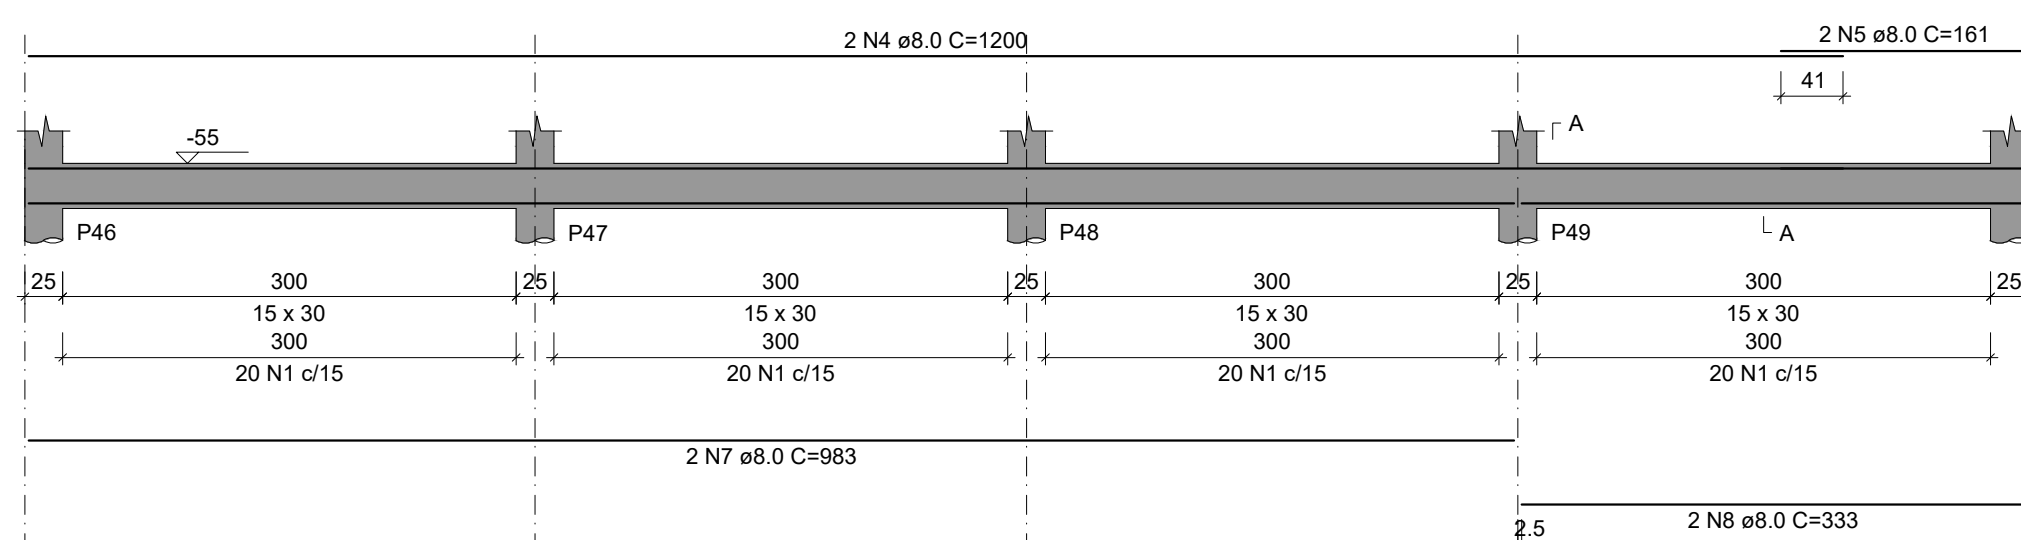
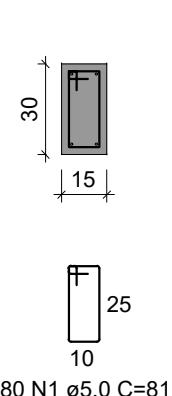
CA50 211.2

CA60 101.9

Volume de concreto (C-25) = 5.77 m³

Área de forma = 96.11 m²

C

VB5
ESC 1:50VB6
ESC 1:50VB7
ESC 1:50VB8
ESC 1:50VB9
ESC 1:50VB10
ESC 1:50VB11
ESC 1:50SEÇÃO A-A
ESC 1:25

A

Arquitetura em Projetos

Tel.: (44) 3639-4057 (44) 9973-5458 (44) 8401-4168
End.: Avenida Rio de Janeiro, nº 4998, Zona 02
Cep. 87.501-370 - Umuarama-PR.
E-mail: apoioarquiteturaengenharia@hotmail.com
Homepage: apoioarquitetura.com.br
Resp. Téc: Elson Henrique - CAU A95934-0

MUNICÍPIO DE FLORAI

SECRETARIA MUNICIPAL DE SAÚDE

PARANÁ
GOVERNO DO ESTADO

UNIDADE MISTA DE SAÚDE
NOSSA SENHORA DE LURDES
ePROTOCOLO: 25.677.165-9

PROJETO ESTRUTURAL

PROJETO/OBRA: AMPLIAÇÃO E REGULARIZAÇÃO DE UNIDADE MISTA DE SAÚDE - NOSSA SENHORA DE LOURDES

LOCAL DA OBRA: RUA JOÃO FALAVIGNA Nº171, QUADRA 13, LOTE 10 E 11, FLORAI-PR. CEP: 87185-000

CONTEÚDO: MUROS - ARMAÇÃO DAS VIGAS BASE

RESP. TÉCNICO: ELSON HENRIQUE CAMPOS BENTO
ARQUITETO E URBANISTA - CAU A95.934-0

PROPRIETÁRIO: MUNICÍPIO DE FLORAI
CNPJ nº: 75.731.000/0001-60

CÓDIGO: PRANCHA

21-24

ESCALA: INDICADA

DATA: 08/05/2026

PRANCHA: A1