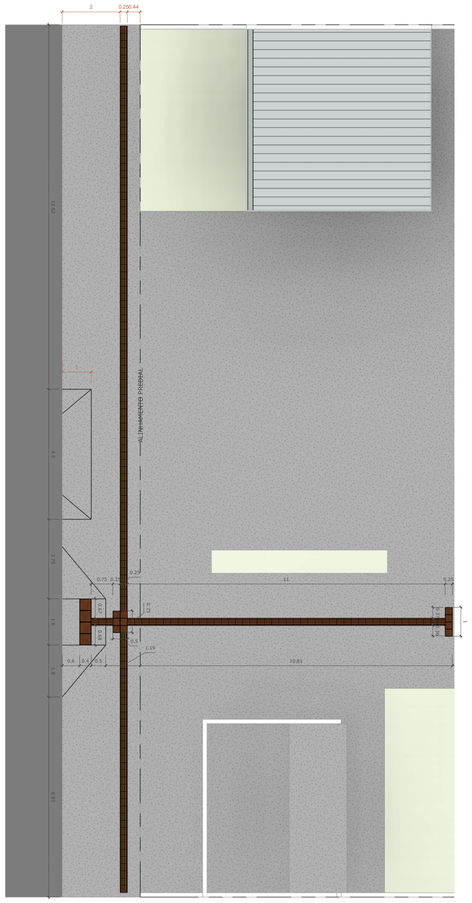

PLANTA DE DETALHE - ACESSIBILIDADE
ESCALA 1 : 75

IMPLANTAÇÃO E COBERTURA
ESCALA 1 : 100

QUANTITATIVO DE GUARDA - CORPO - CONSTRUIR		
Família	Tipo	Comprimento
Guarda-corpo	BATE-MACA	56.41 m
Guarda-corpo	Guarda corpo metálico	48 m
Guarda-corpo	Guarda corpo metálico 2	3.4 m

QUANTITATIVO DE FORROS - CONSTRUIR	
Tipo	Área
FORRO DE GESSO	329.00 m²
Total geral: 19	329.00 m²

QUANTITATIVO TELHADO	
Tipo	Área
Telha Metálica	1432.54 m²
Telha translúcida	16.86 m²
	1449.40 m²

QUANTITATIVO DE CALHA	
Família	Comprimento
Calha	163.3 m
Total geral: 12	163.3 m

TABELA DE ATERRO	
Nome	Volume
ATERRO	11.66 m³
ATERRO	31.66 m³
ATERRO	3.76 m³
ATERRO	43.98 m³
ATERRO	3.98 m³
ATERRO	12.17 m³
	107.22 m³

QUANTITATIVO DE ACM	
Tipo	Área
ACM	31.10 m²
Total geral: 6	31.10 m²

QUANTITATIVO RUFOS		
Tipo	Comprimento	Perfil
Pingadeira 15 cm	155.06	Pingadeira : 0.05 x 0.15
	155.06	

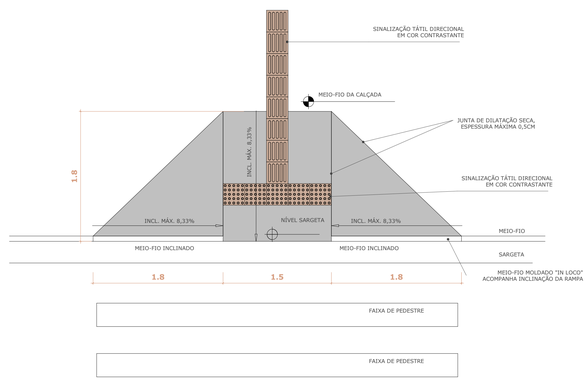

PLANTA BAIXA

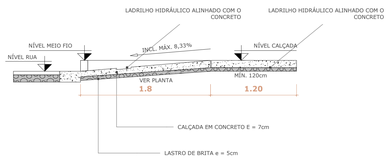

CORTE

NOTAS:

01 - RAMPA DE ACESSIBILIDADE EM ACORDO COM A NBR 9050/2020 ITEM 6.12.7.3 - REBAIXAMENTO DE CALÇADAS - FIGURA 94.
02 - SINALIZAÇÃO TÁTIL DIRECIONAL E SINALIZAÇÃO TÁTIL DE ALERTA, VER ITEM 5.4.6 DA NBR 9050/2020.

DETALHE ACESSIBILIDADE 01
ESCALA 1 : 30

LEGENDA	
1	BASE SOLO NATURAL COMPACTADA 20cm
2	CAMADA DE PEDRA BRITA (ESPESSURA 3cm)
3	CONTRA PISO (ESPESSURA 7cm)
4	ARGAMASSA (ESPESSURA 2cm)
5	PISO TATIL

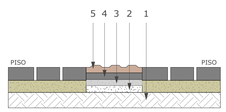

DETALHE PISO TATIL
ESCALA 1 : 25

LEGENDA/QUANTITATIVO

SÍMBOLO	TIPO	TOTAL
	PPISO TATÍL DE ALERTA , EM CONCRETO, DIMENSÃO 40x40x2CM COR CONTRASTANTE	4 UNID. 3,20 m²
	PPISO TATÍL DE ALERTA , EM CONCRETO, DIMENSÃO 25x25x2CM COR CONTRASTANTE	10 UNID. 0,62 m²
	PISO TATÍL DIRECIONAL, EM CONCRETO, DIMENSÃO 25x25x2CM COR CONTRASTANTE	164 UNID. 10,25 m²
	RAMPA ACESSÍVEL	01 UNID.

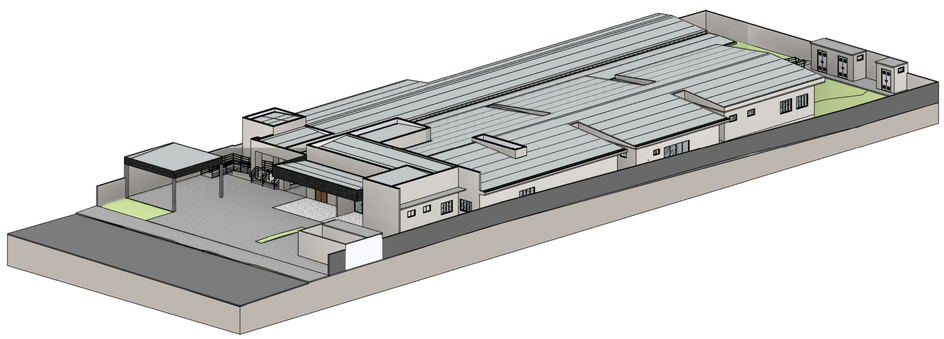

VISTA 3D_02
ESCALA

NOTA:
QUADRO DE ÁREAS E ESTATÍSTICAS VIDE PRANCHA 01-11

Arquitetura em Projetos
Tel.: (44) 3639-4057 (44) 9973-5458 (44) 8401-4168
End.: Avenida Rio de Janeiro, nº 4998, Zona 02
Cep. 87.501-370 - Umuarama-PR.
E-mail: apoioarquiteturaeengenharia@hotmail.com
Homepage: apoioarquitetura.com.br
Resp. Téc: Elson Henrique - CAU A95934-0

APROVAÇÕES

SITUAÇÃO

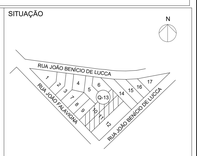

MUNICÍPIO DE FLORAÍ

SECRETARIA MUNICIPAL DE SAÚDE

GOVERNO DO ESTADO DO PARANÁ

UNIDADE MISTA DE SAÚDE NOSSA SENHORA DE LORDES

ePROTOCOLO 25.677.165-9

PROJETO ARQUITETÔNICO

PROJETO/OBRA:
AMPLIAÇÃO E REGULARIZAÇÃO DE UNIDADE MISTA DE SAÚDE - NOSSA SENHORA DE LOURDES

LOCAL DA OBRA:
RUA JOÃO FALAVIGNA Nº 171, QUADRA 13, LOTE 10 E 11, FLORAÍ - PR, CEP: 87185-000

CONTEÚDO:
IMPLANTA ÇÃO E COBERTURA , ACESSIBILIDADE E 3D

PRANCHA **11-11**

ESCALA INDICADA

DATA 03/2026

PRANCHA A1

RESP. TÉCNICO:
ELSON HENRIQUE CAMPOS BENTO:06463127903 Formato do Forma digital por ELSON HENRIQUE CAMPOS BENTO:06463127903 Dados: 2026.03.05 09:47:12 -03'00'
ELSON HENRIQUE CAMPOS BENTO
ARQUITETO E URBANISTA - CAU A95.934-0

PROPRIETÁRIO:
MUNICIPIO DE FLORAÍ
CNPJ nº : 75.731.000/0001-60