
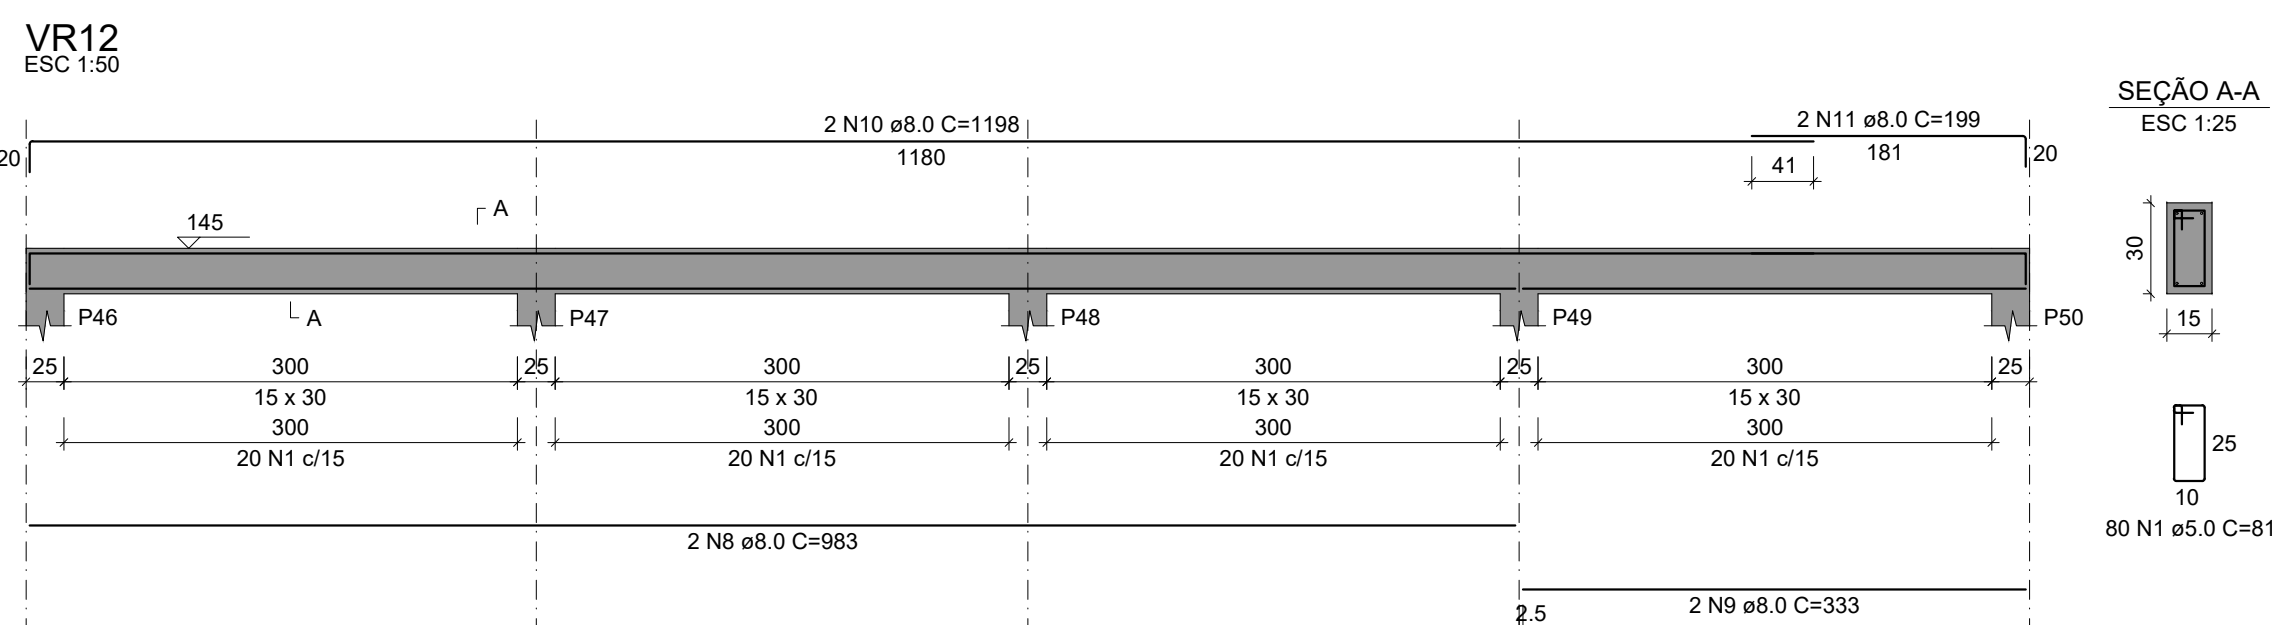
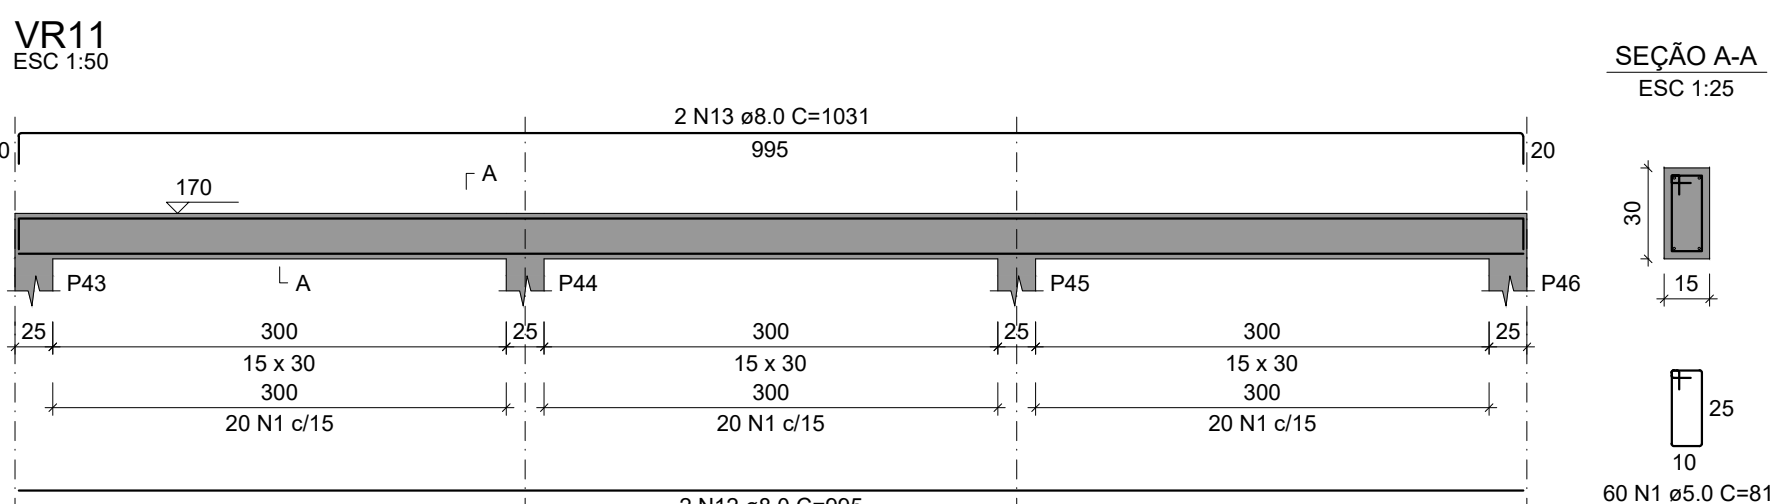
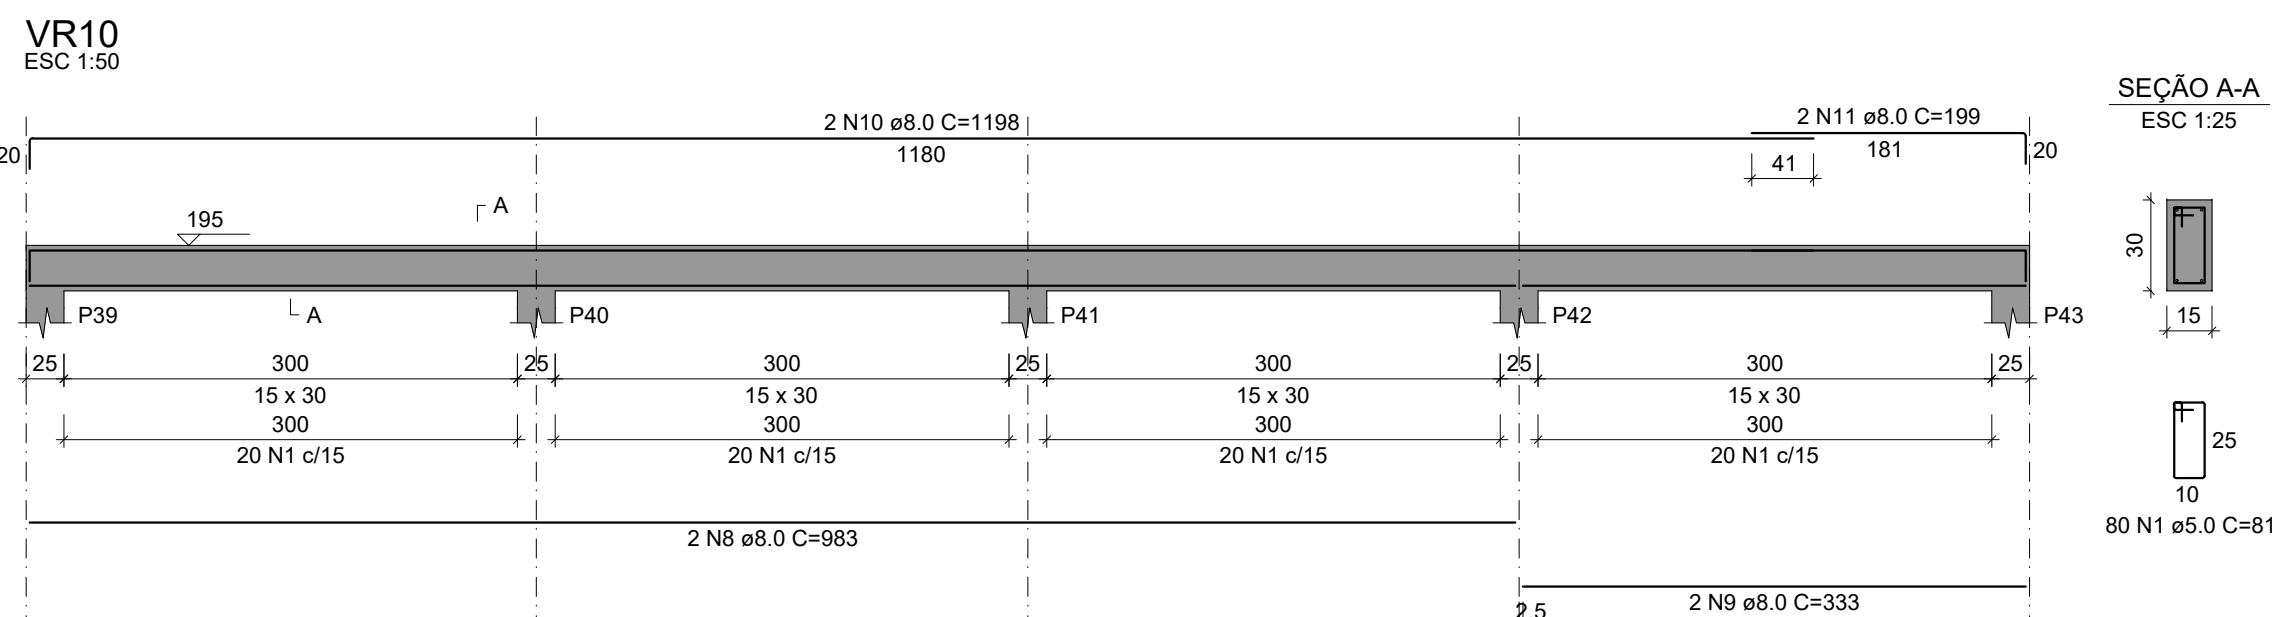
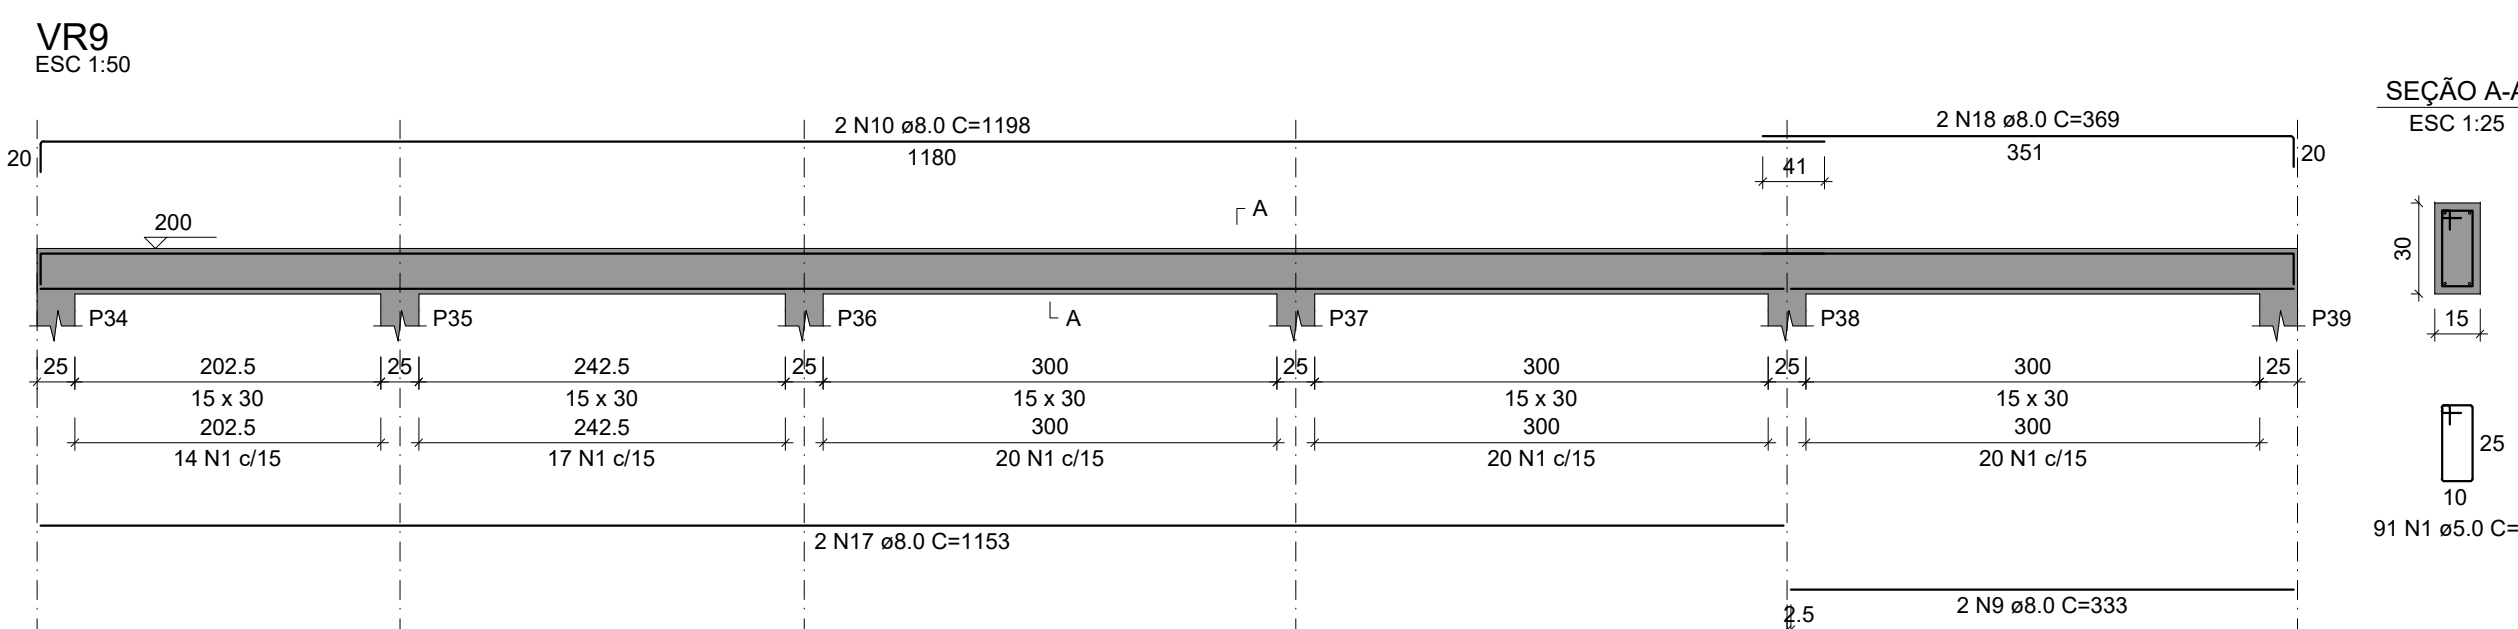
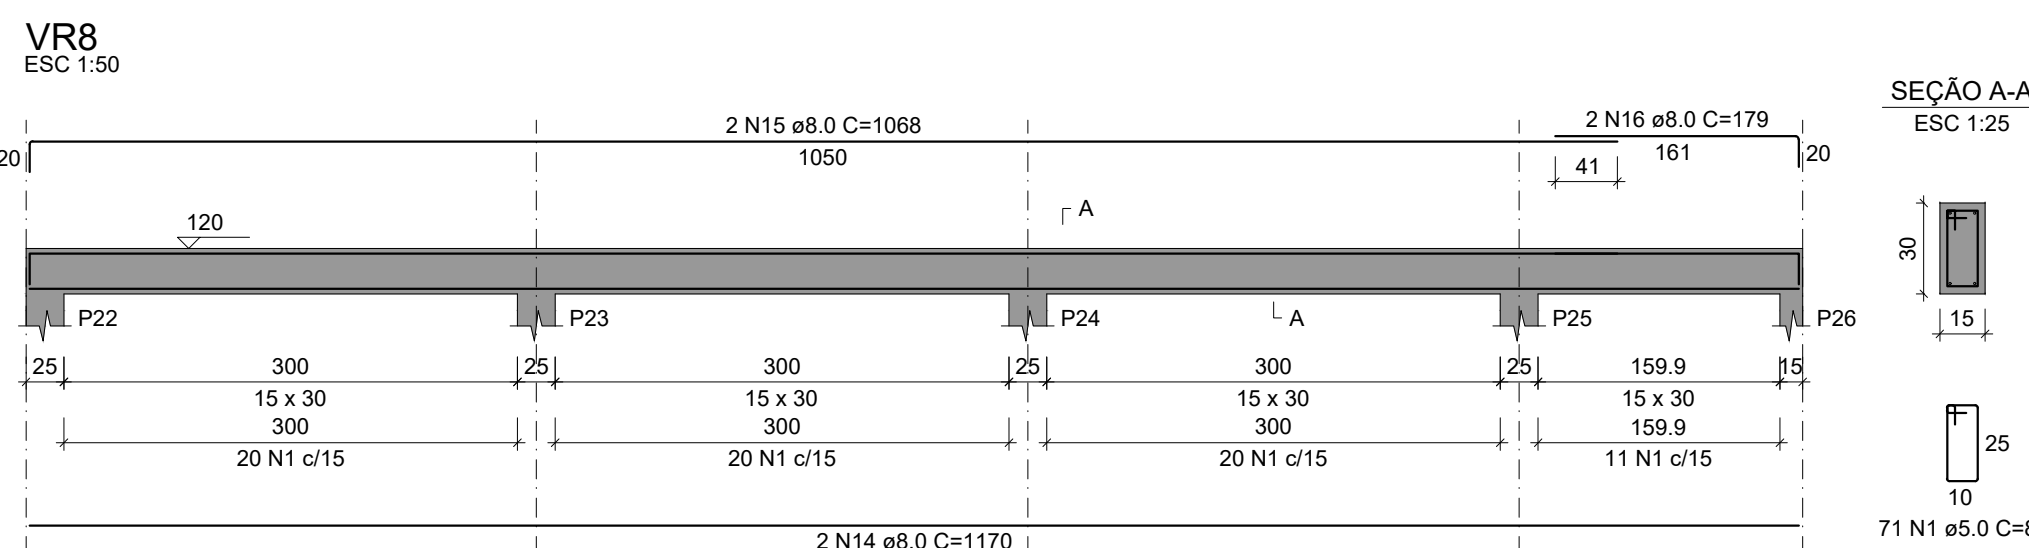
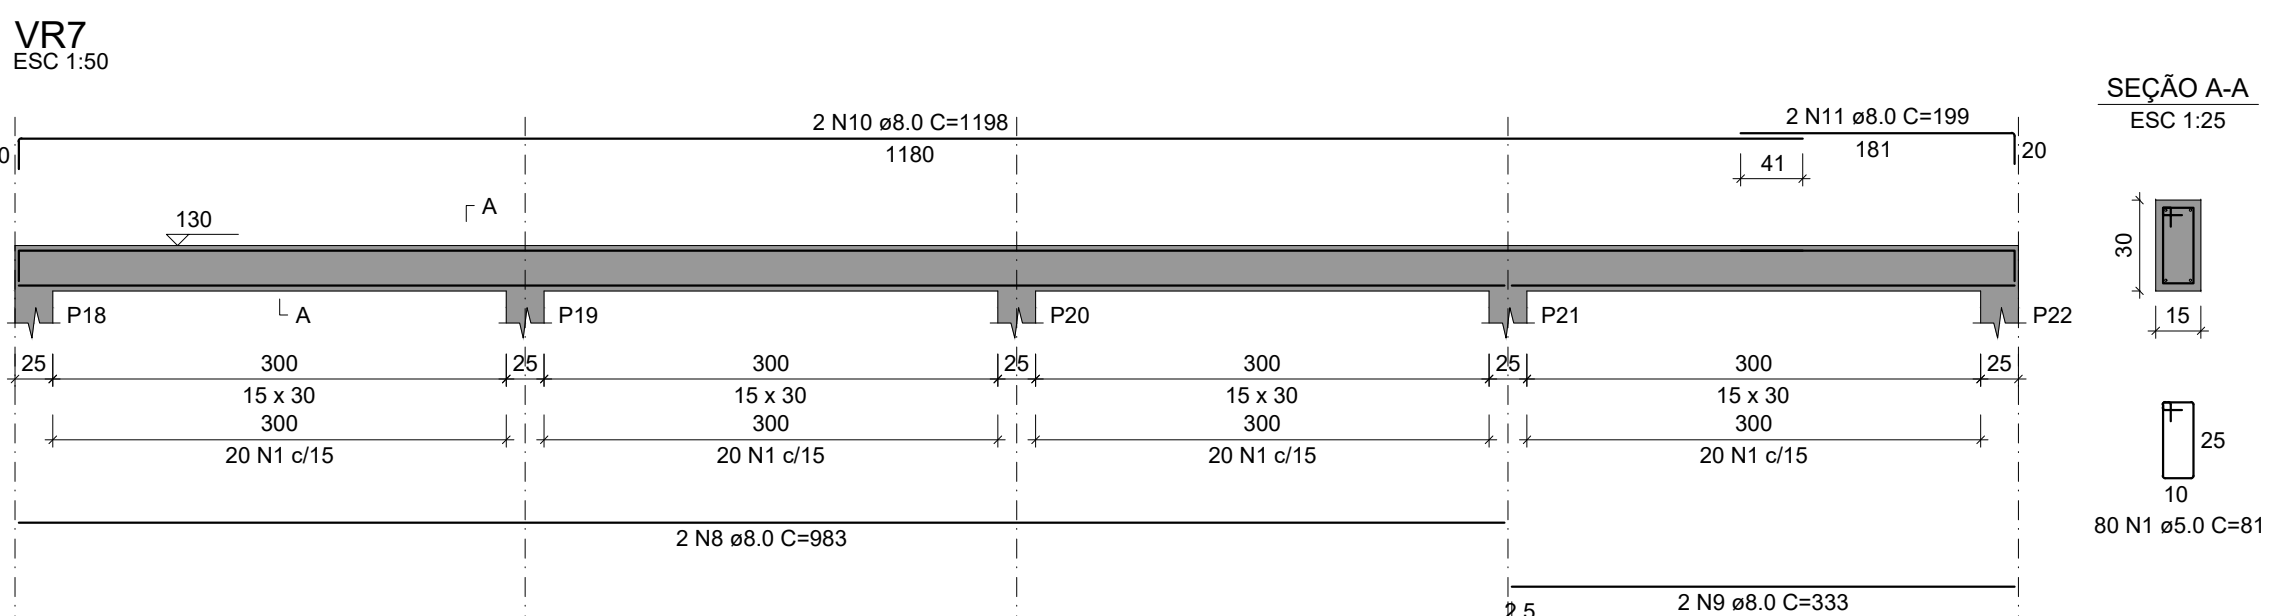
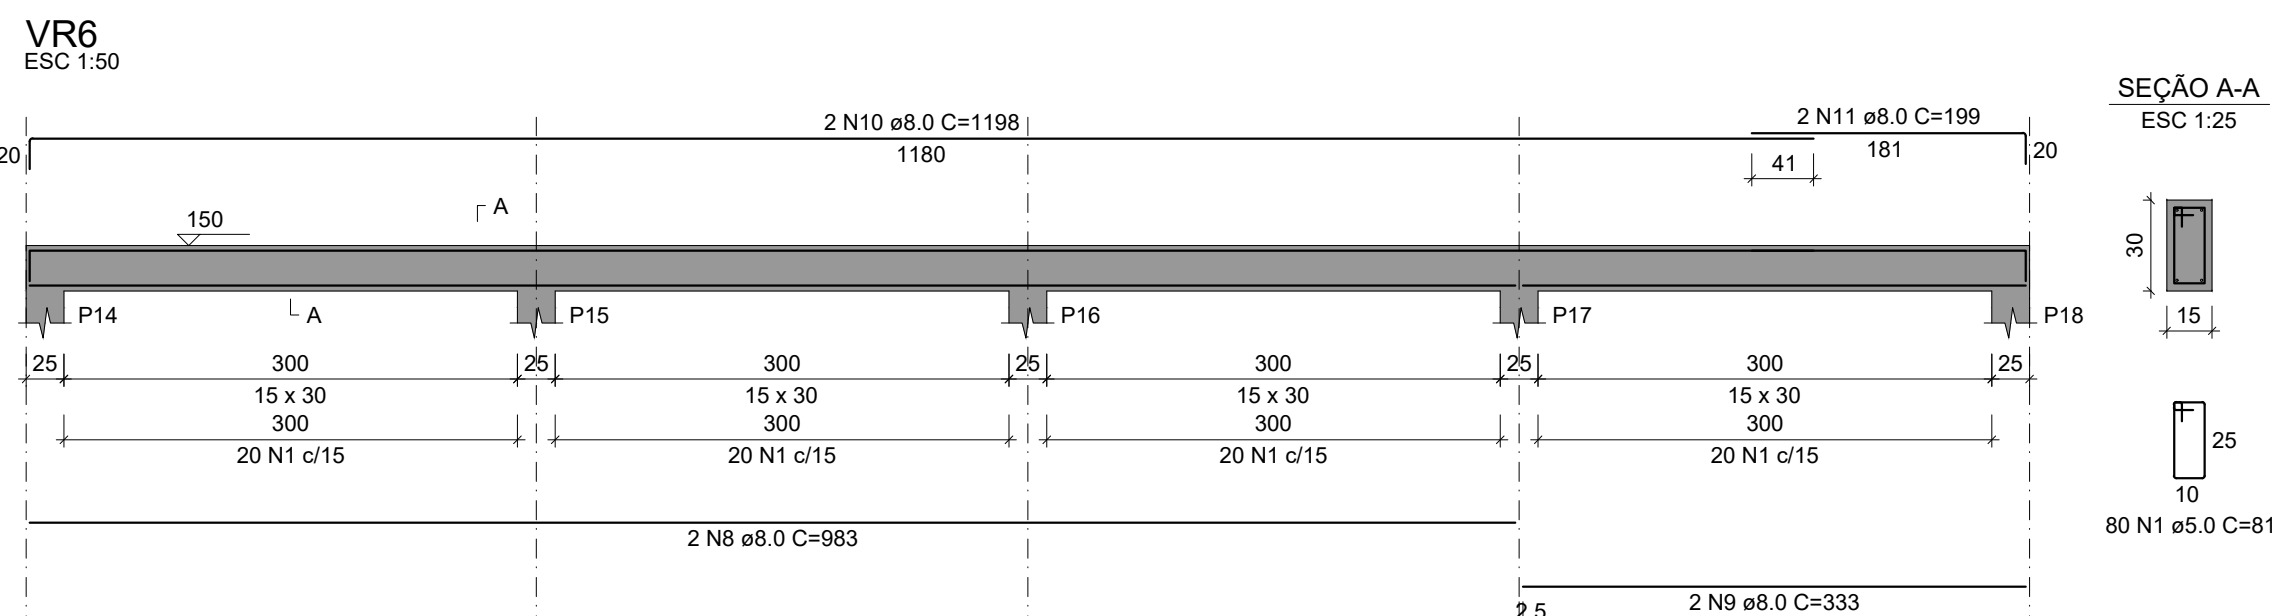
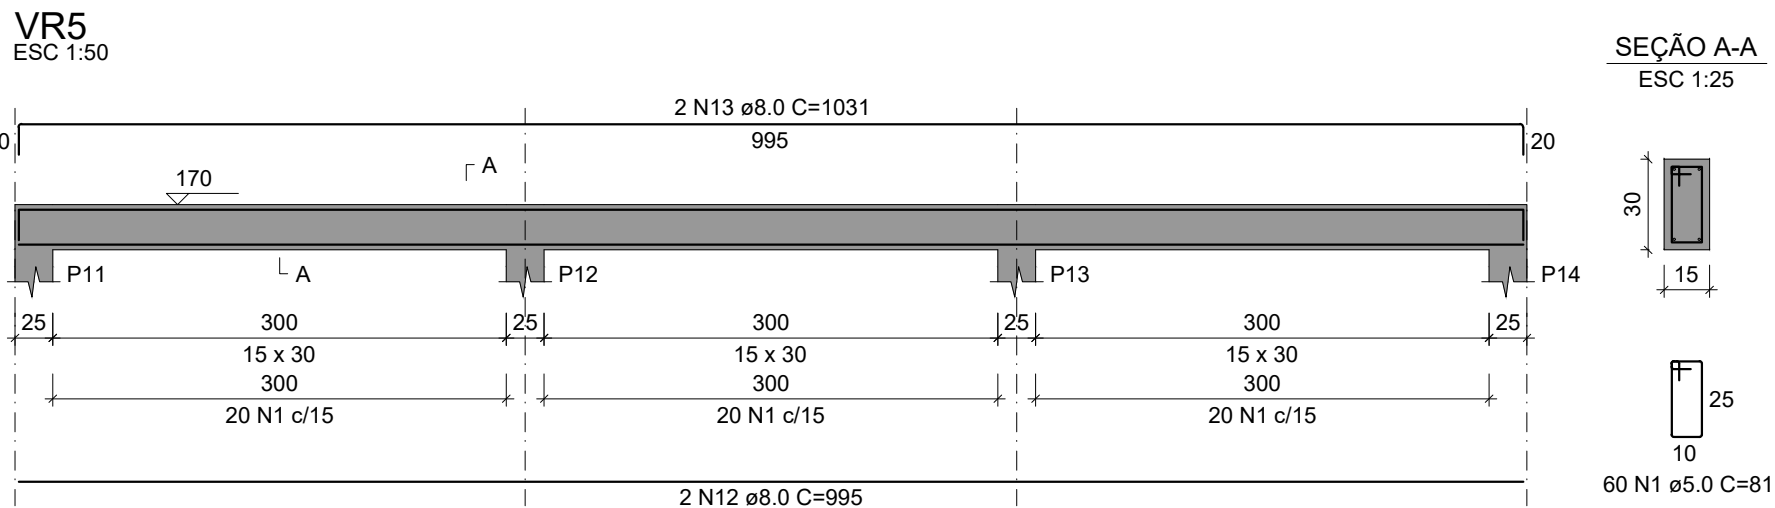
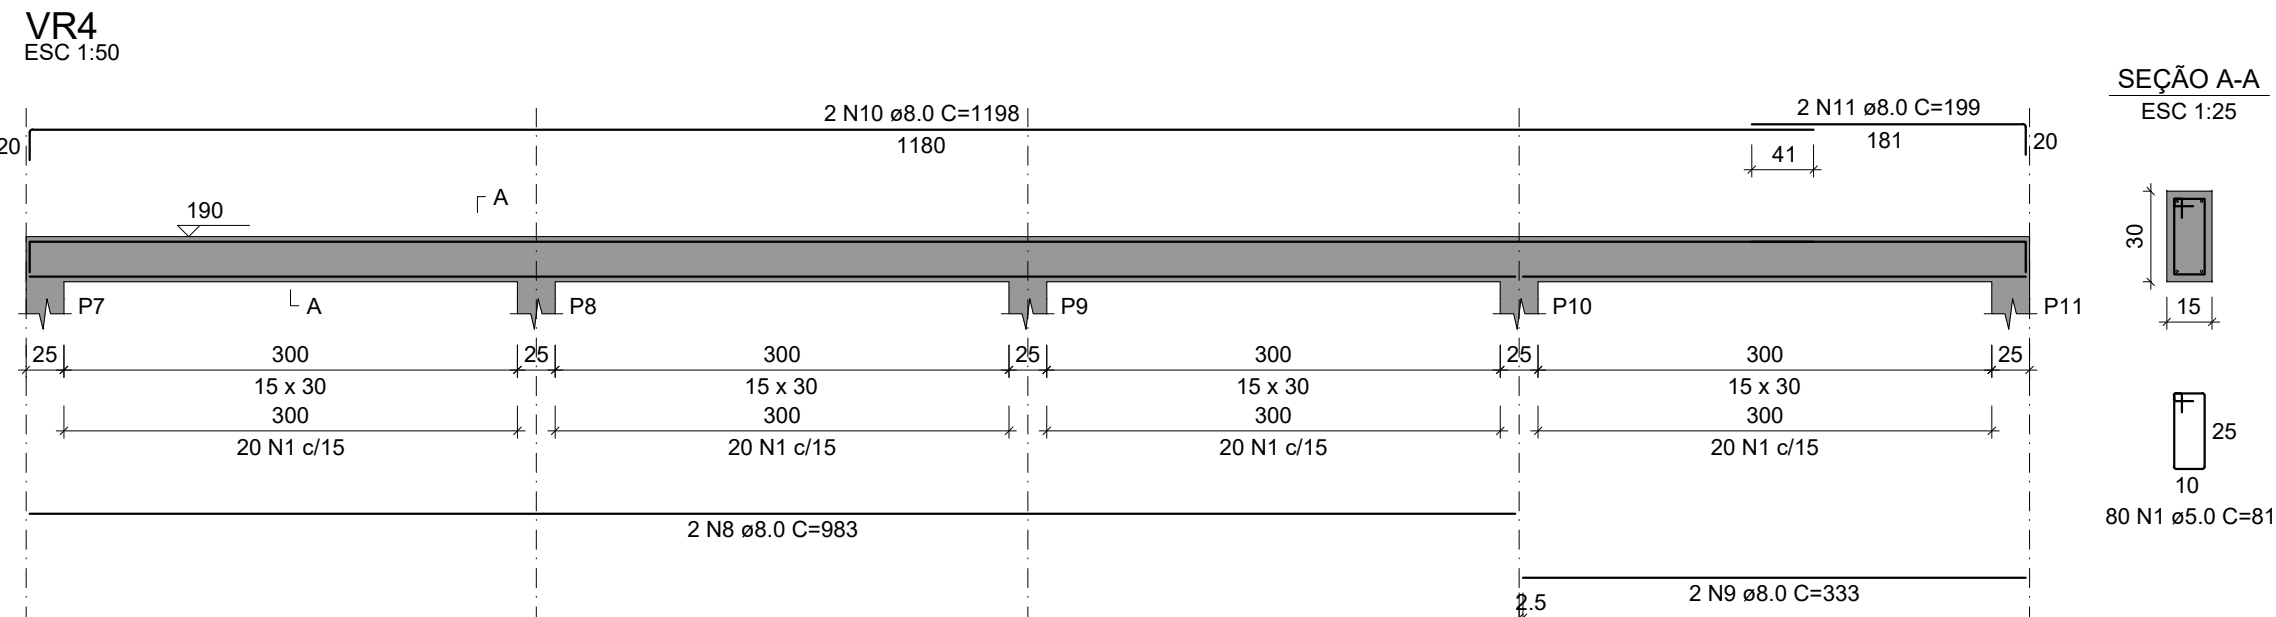
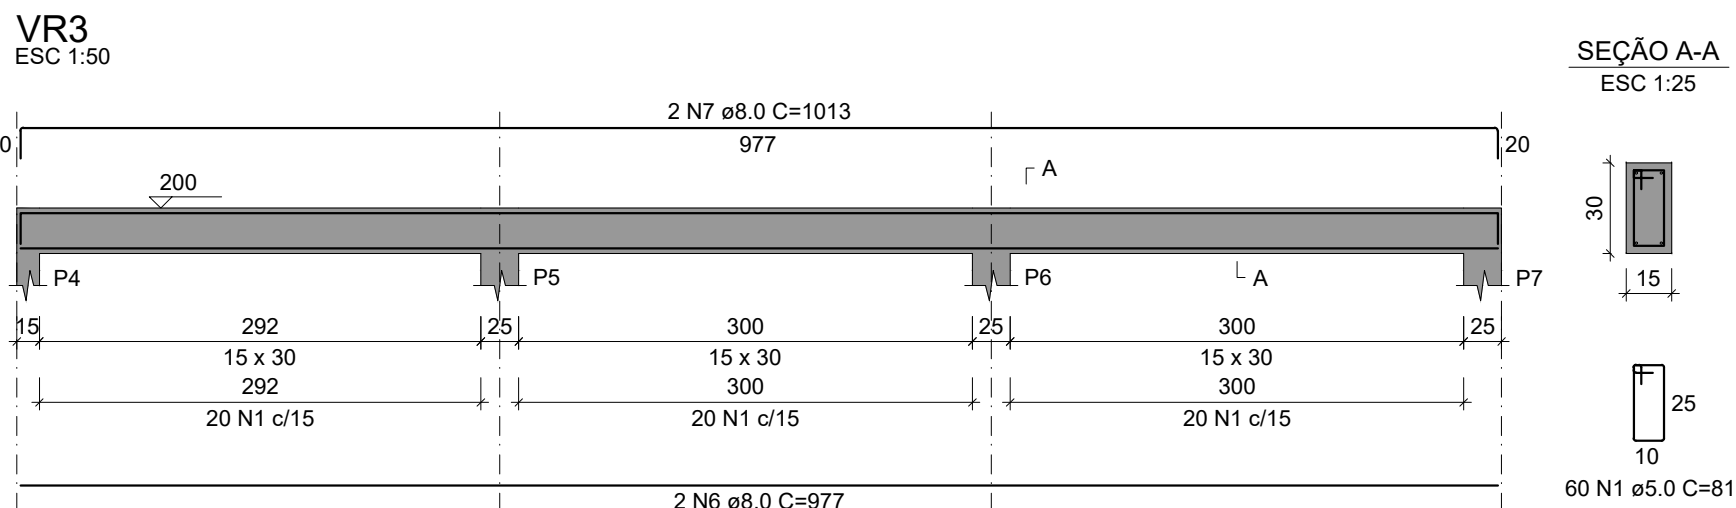
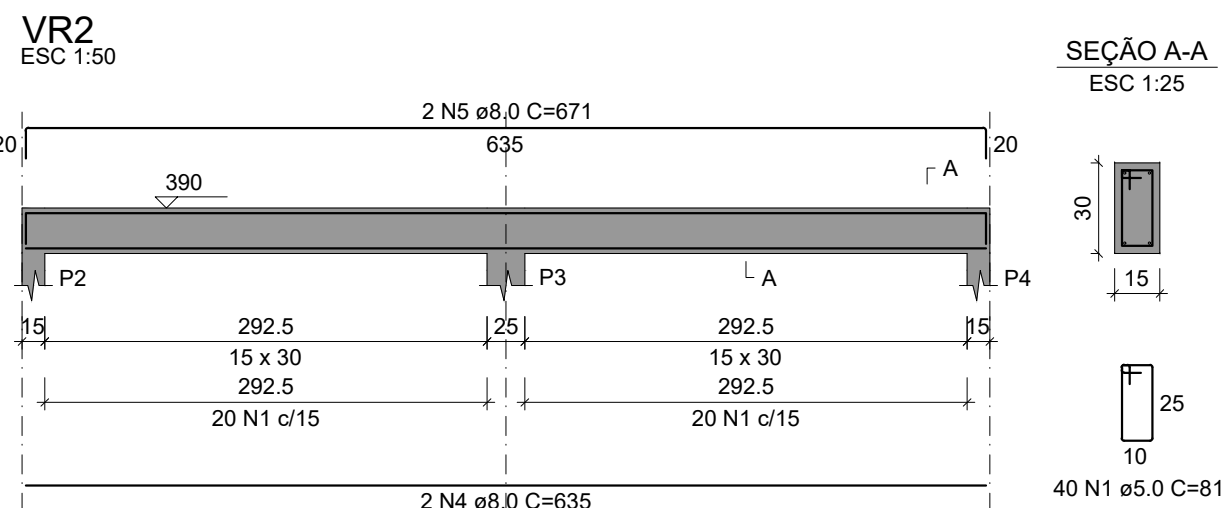


D

C

B

A

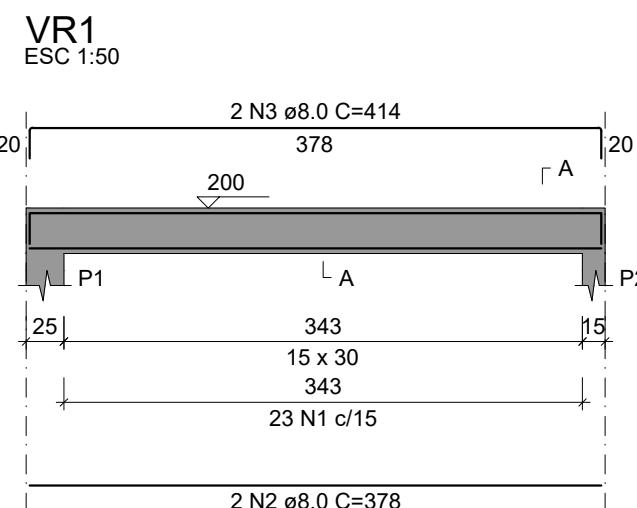

RELAÇÃO DO AÇO

AÇO	N	DIAM (mm)	QUANT	C.UNIT (cm)	C.TOTAL (cm)
VR1	1	5.0	805	81	65205
VR4	2	8.0	2	378	756
VR7	3	8.0	2	414	828
VR10	4	8.0	2	635	1270
	5	8.0	2	671	1342
	6	8.0	2	977	1954
	7	8.0	2	1013	2026
	8	8.0	10	983	9830
	9	8.0	12	333	3996
	10	8.0	12	1198	14376
	11	8.0	10	199	1990
	12	8.0	4	995	3980
	13	8.0	4	1031	4124
	14	8.0	2	1170	2340
	15	8.0	2	1068	2136
	16	8.0	2	179	358
	17	8.0	2	1153	2306
	18	8.0	2	369	738

RESUMO DO AÇO

AÇO	DIAM (mm)	C.TOTAL (m)	PESO + 0% (kg)
CA50	8.0	543.5	214.5
CA60	5.0	652.1	100.5
PESO TOTAL (kg)			
CA50		214.5	
CA60		100.5	

Volume de concreto (C-25) = 5.41 m³
Área de forma = 90.19 m²

Arquitetura em Projetos

Tel.: (44) 3639-4057 (44) 9973-5458 (44) 8401-4168
End.: Avenida Rio de Janeiro, nº 4998, Zona 02
Cep. 87.501-370 - Umuarama-PR.
E-mail: apoioarquiteturaengenharia@hotmail.com
Homepage: apoioarquitetura.com.br
Resp. Téc: Elson Henrique - CAU A95934-0

MUNICÍPIO DE FLORAÍ

SECRETARIA MUNICIPAL DE SAÚDE

UNIDADE MISTA DE SAÚDE
NOSSA SENHORA DE LURDES
ePROTOCOLO: 25.677.165-9

PROJETO ESTRUTURAL

PROJETO/OBRA: AMPLIAÇÃO E REGULARIZAÇÃO DE UNIDADE MISTA DE SAÚDE - NOSSA SENHORA DE LOURDES

LOCAL DA OBRA: RUA JOÃO FALAVIGNA Nº 171, QUADRA 13, LOTE 10 E 11, FLORAÍ-PR. CEP: 87185-000

CONTEÚDO: MUROS - ARMAÇÃO DAS VIGAS TOPO

RESP. TÉCNICO: ELSON HENRIQUE CAMPOS BENTO
ARQUITETO E URBANISTA - CAU A95.934-0

PROPRIETÁRIO: MUNICÍPIO DE FLORAÍ
CNPJ Nº: 75.731.000/0001-60

CÓDIGO: 24-24

PRANCHA: 24-24

ESCALA: INDICADA

DATA: 08/05/2026

PRANCHA: A1