



D

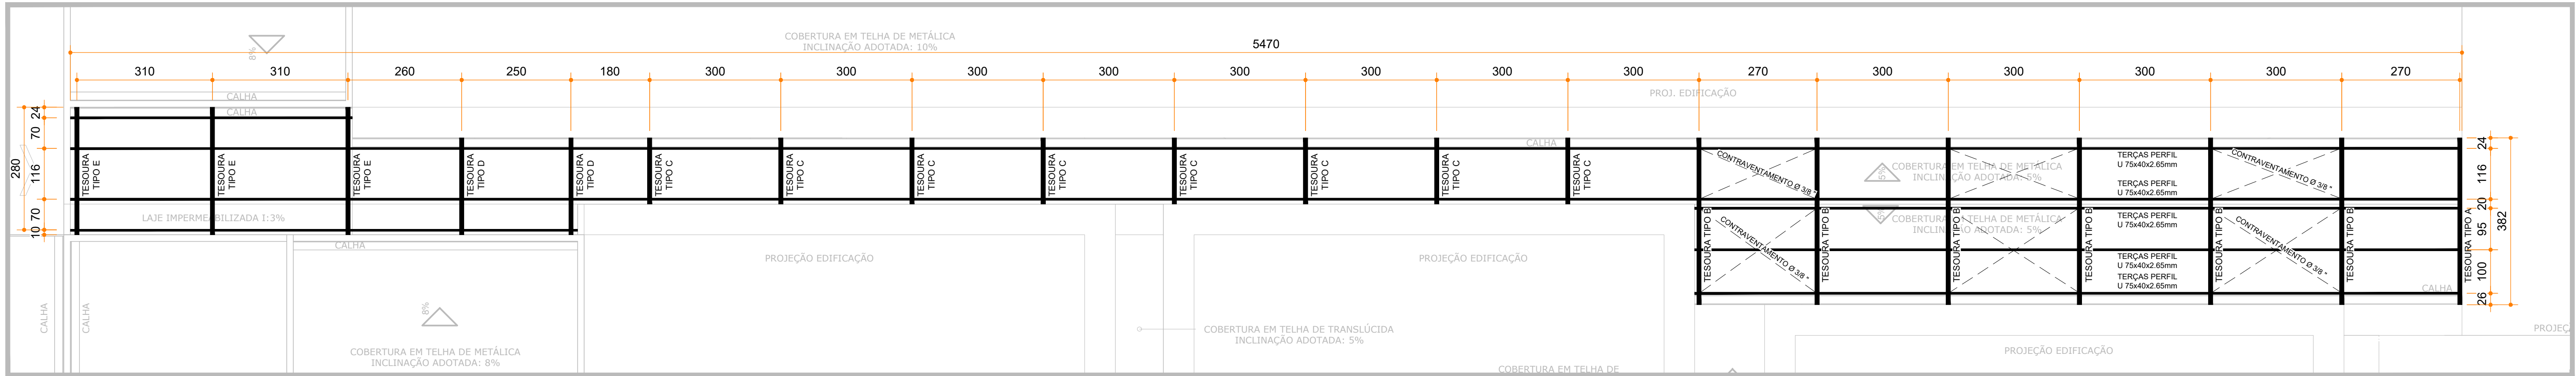

PLANTA DE COBERTURA - CORREDOR

ESCALA: 1/75


C

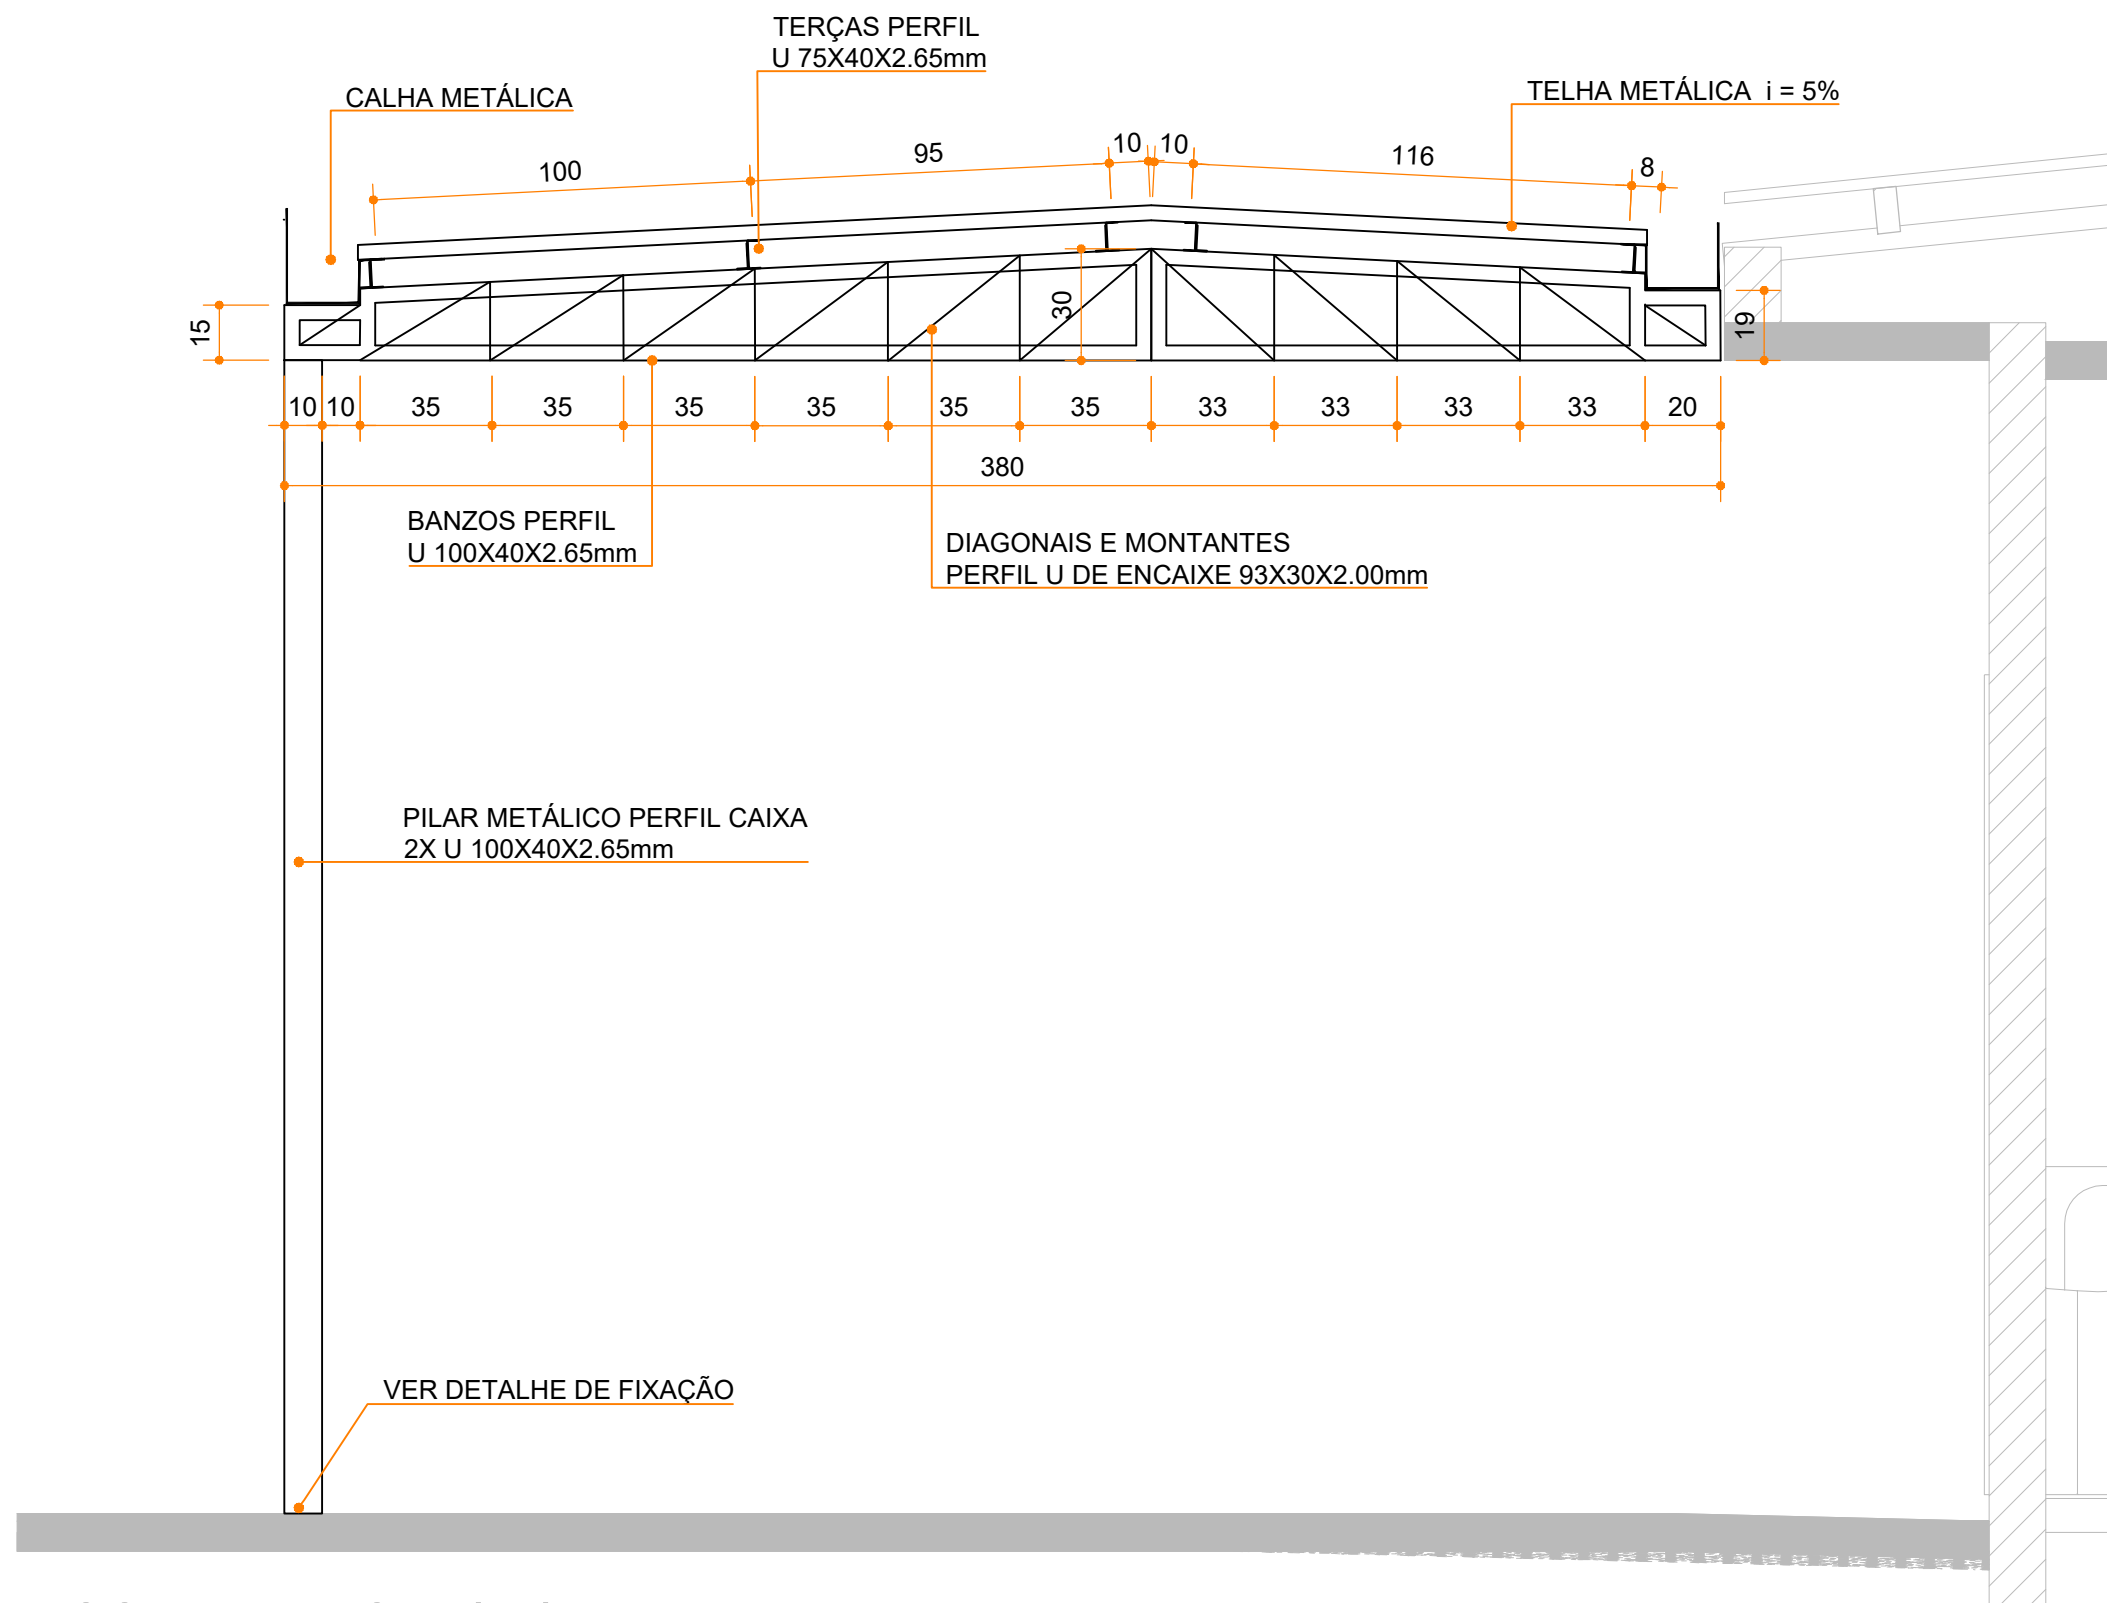

TESOURA TIPO A (x1)

ESCALA: 1/20


B

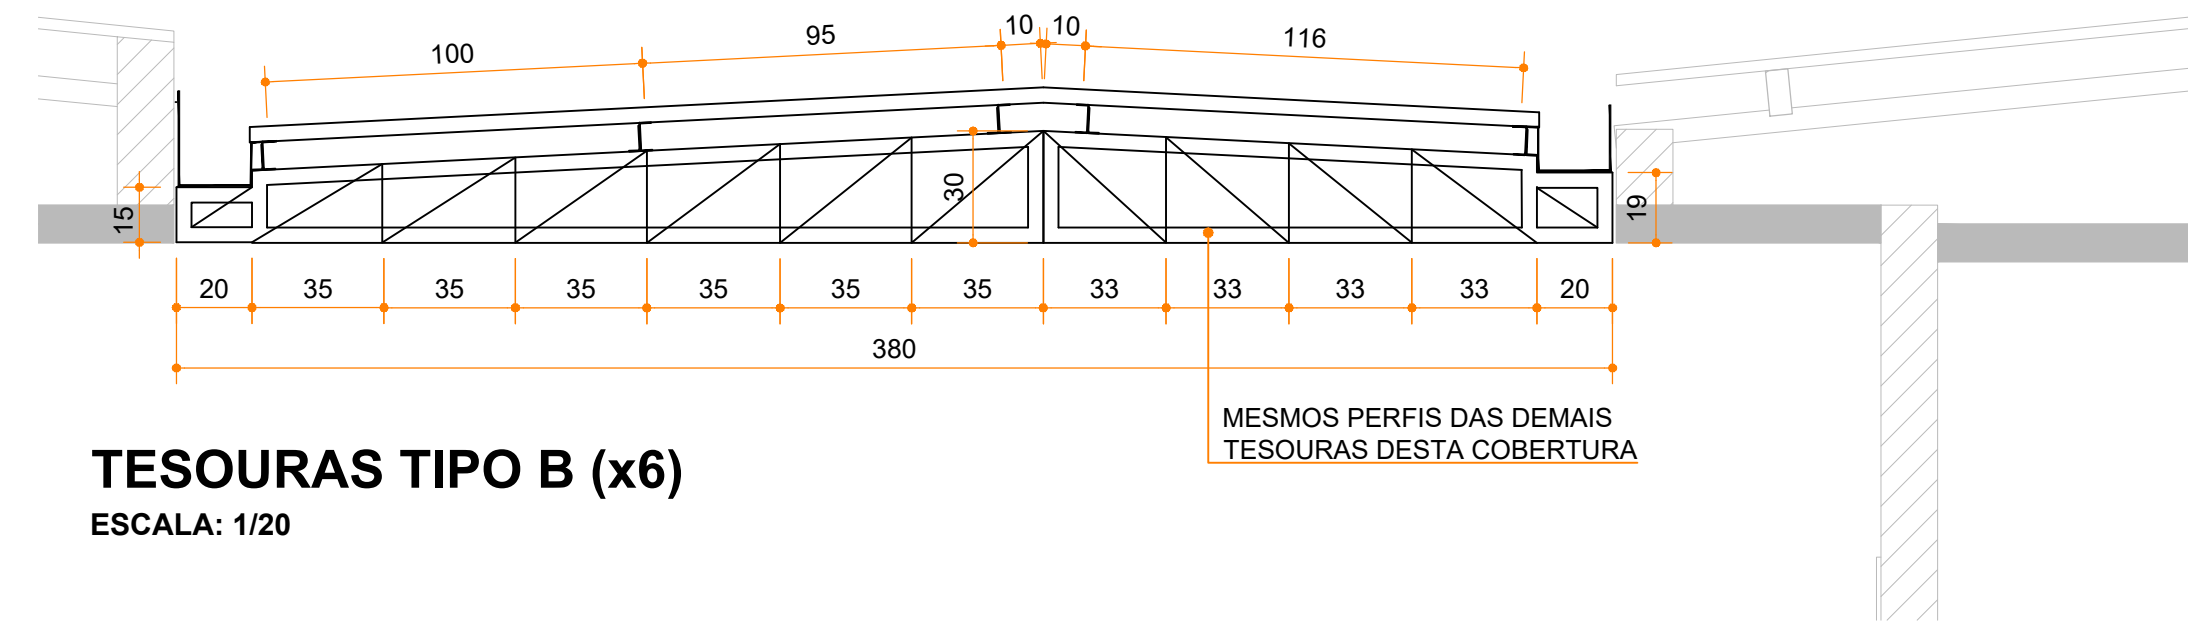

TESOURAS TIPO B (x6)


ESCALA: 1/20

A

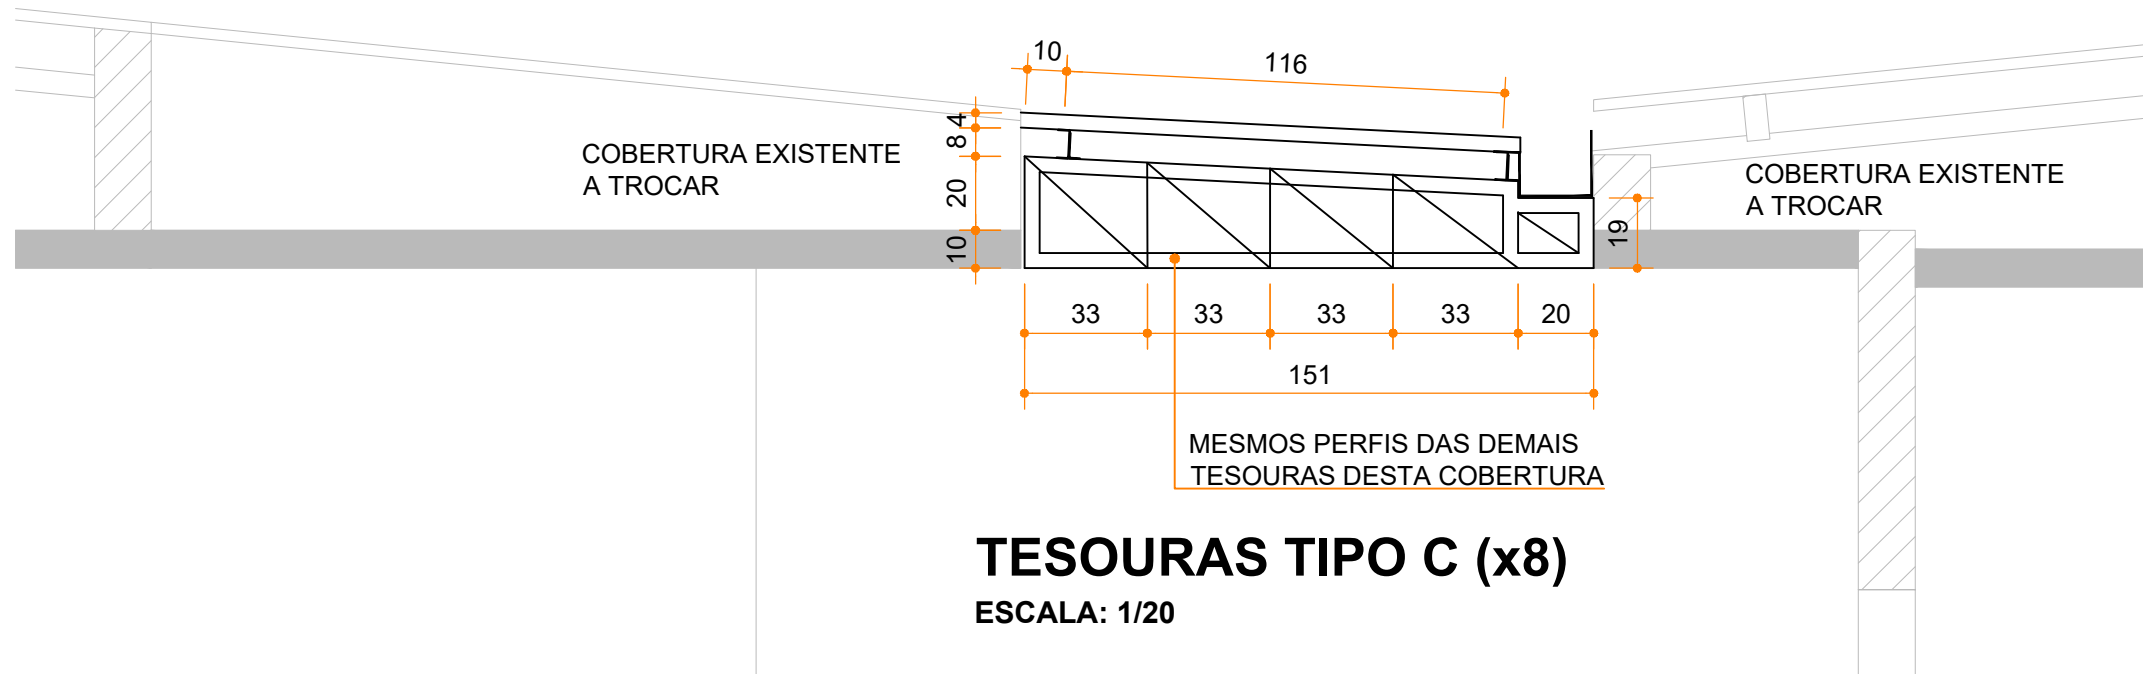


TESOURAS TIPO C (x8)

ESCALA: 1/20

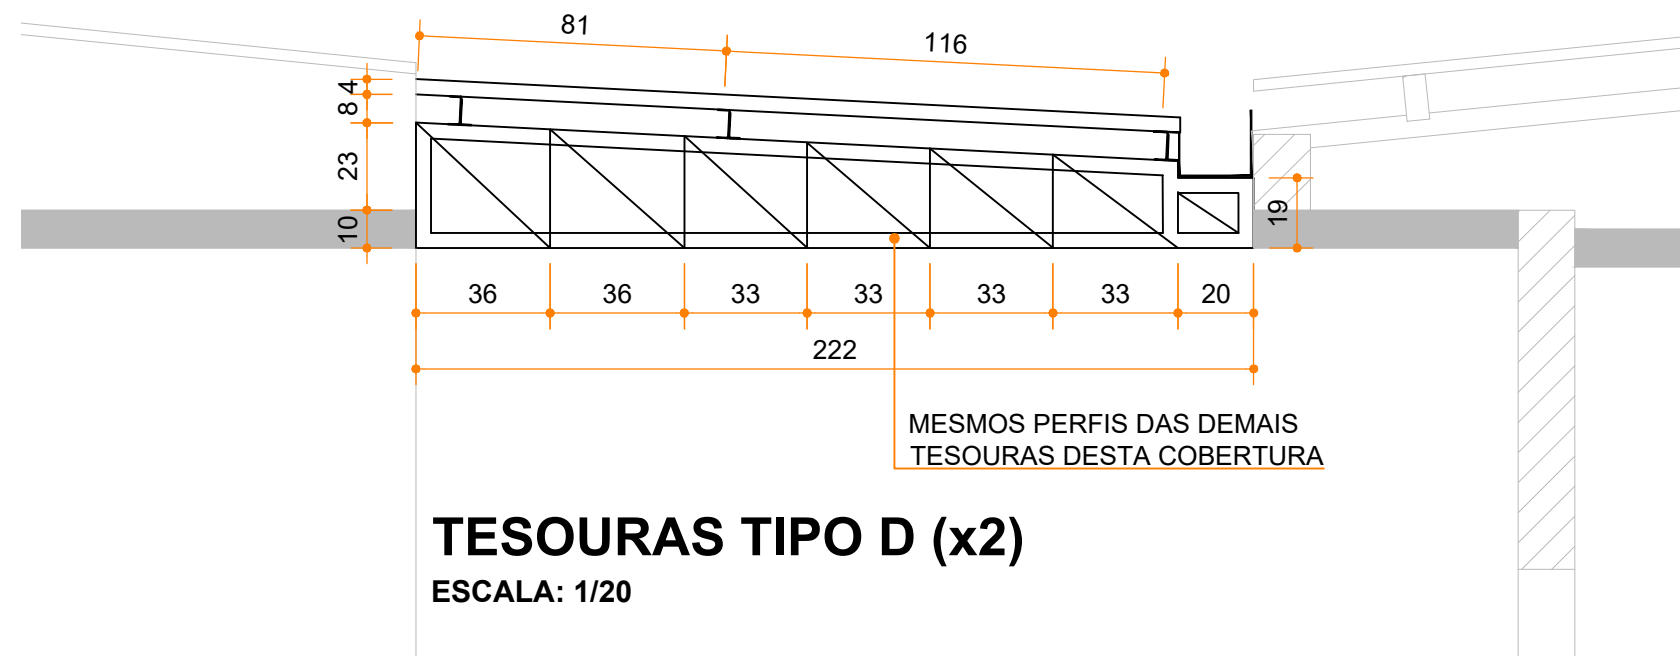

TESOURAS TIPO D (x2)

ESCALA: 1/20

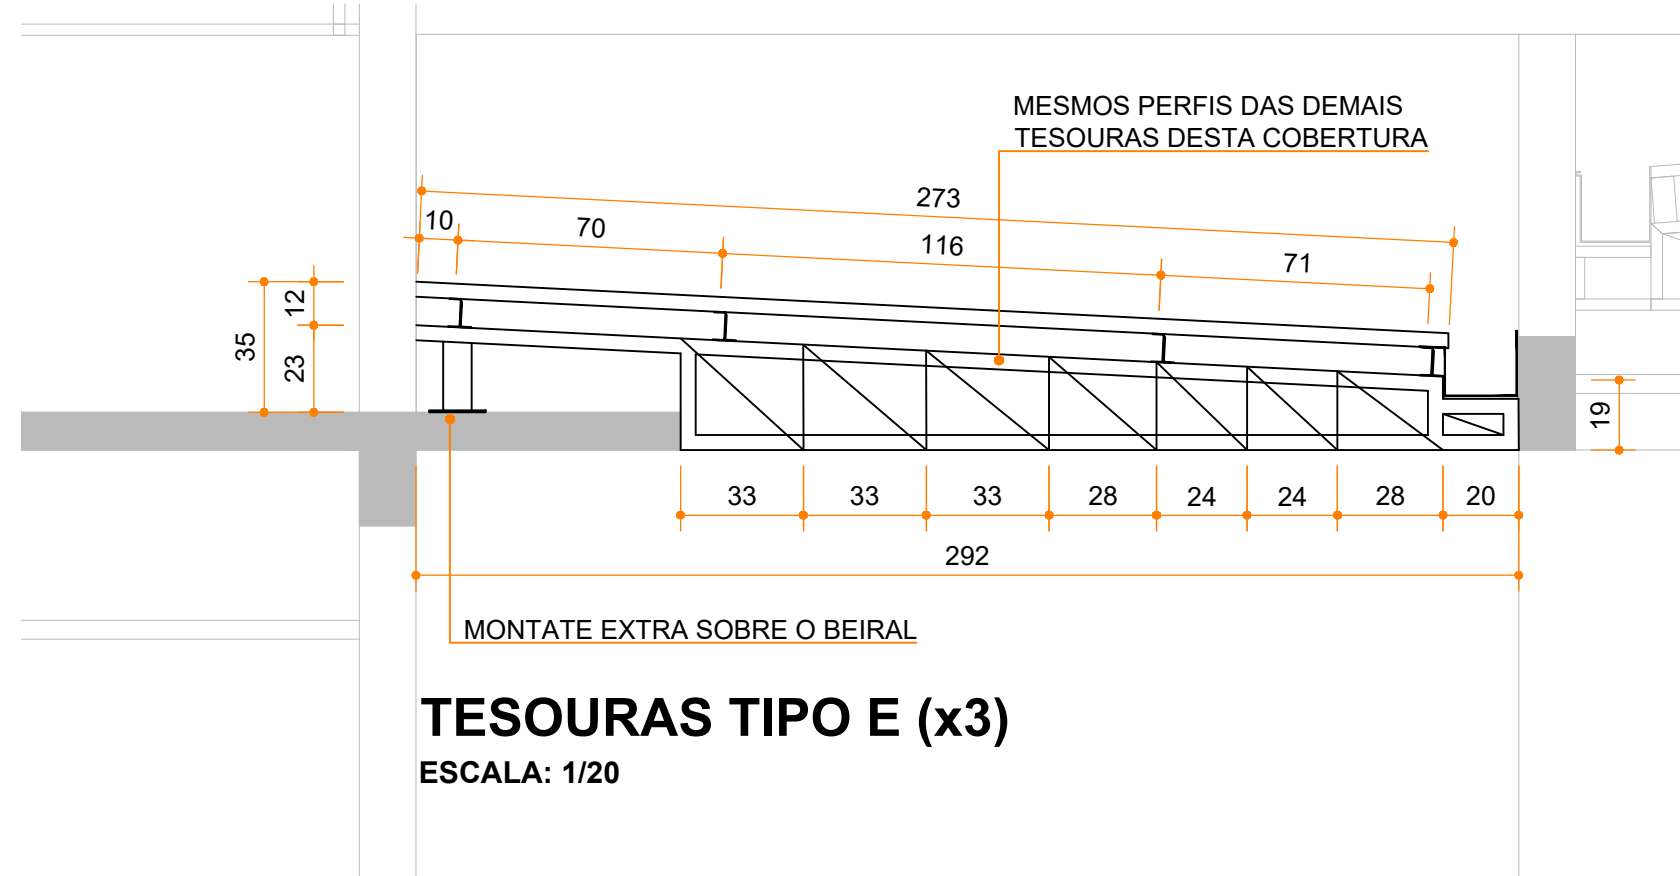

TESOURAS TIPO E (x3)

ESCALA: 1/20



Arquitetura em Projetos

Tel.: (44) 3639-4057 (44) 9973-5458 (44) 8401-4168
End.: Avenida Rio de Janeiro, nº 4998, Zona 02
Cep. 87.501-370 - Umuarama-PR.
E-mail: apoioarquiteturaengenharia@hotmail.com
Homepage: apoioarquitetura.com.br
Resp. Téc: Elson Henrique - CAU A95934-0

MUNICÍPIO DE FLORAÍ

SECRETARIA MUNICIPAL DE SAÚDE

UNIDADE MISTA DE SAÚDE
NOSSA SENHORA DE LURDES
ePROTOCOLO: 25.677.165-9

PROJETO COBERTURA METÁLICA

PROJETO/OBRA:	AMPLIAÇÃO E REGULARIZAÇÃO DE UNIDADE MISTA DE SAÚDE - NOSSA SENHORA DE LOURDES	CÓDIGO:	
LOCAL DA OBRA:	RUA JOÃO FALAVIGNA N°171, QUADRA 13, LOTE 10 E 11, FLORAÍ-PR, CEP: 87185-000	PRANCHA:	05-07
CONTEÚDO:	PLANTA DE COBERTURA DO CORREDOR E DETALHAMENTOS	ESCALA:	
RESP. TÉCNICO:	ELSON HENRIQUE CAMPOS BENTO ARQUITETO E URBANISTA - CAU A95.934-0	INDICADA:	
PROPRIETÁRIO:	MUNICÍPIO DE FLORAÍ CNPJ nº: 75.731.000/0001-60	DATA:	08/05/2026
		PRANCHA:	A1